



# Comune di Ascoli Piceno

Medaglia d'oro al valor militare per attività partigiana

SETTORE ASSETTO DEL TERRITORIO- SERVIZIO URBANISTICA

## VARIANTE al PRG VIGENTE PROGRAMMA DI RIQUALIFICAZIONE URBANA IN LOCALITA' PENNILE DI SOTTO



### URBANIZZAZIONI DI PROGETTO DA ATTUARE

# Tav. 3

Progettista  
Arch. Nicola Tavoletti

IL R.U.P.  
Ing. Vincenzo Ballatori

Il Responsabile del Servizio  
Ing. Maurizio Piccioni


L'Assessore all'Urbanistica  
Geom. Luigi Lattanzi

Ascoli Piceno, li

Il Sindaco  
Avv. Guido Castelli

Il Segretario Generale  
Dott. Ennio Guida

### URBANIZZAZIONI DI PROGETTO SU BASE CATASTALE - Foglio n° 77

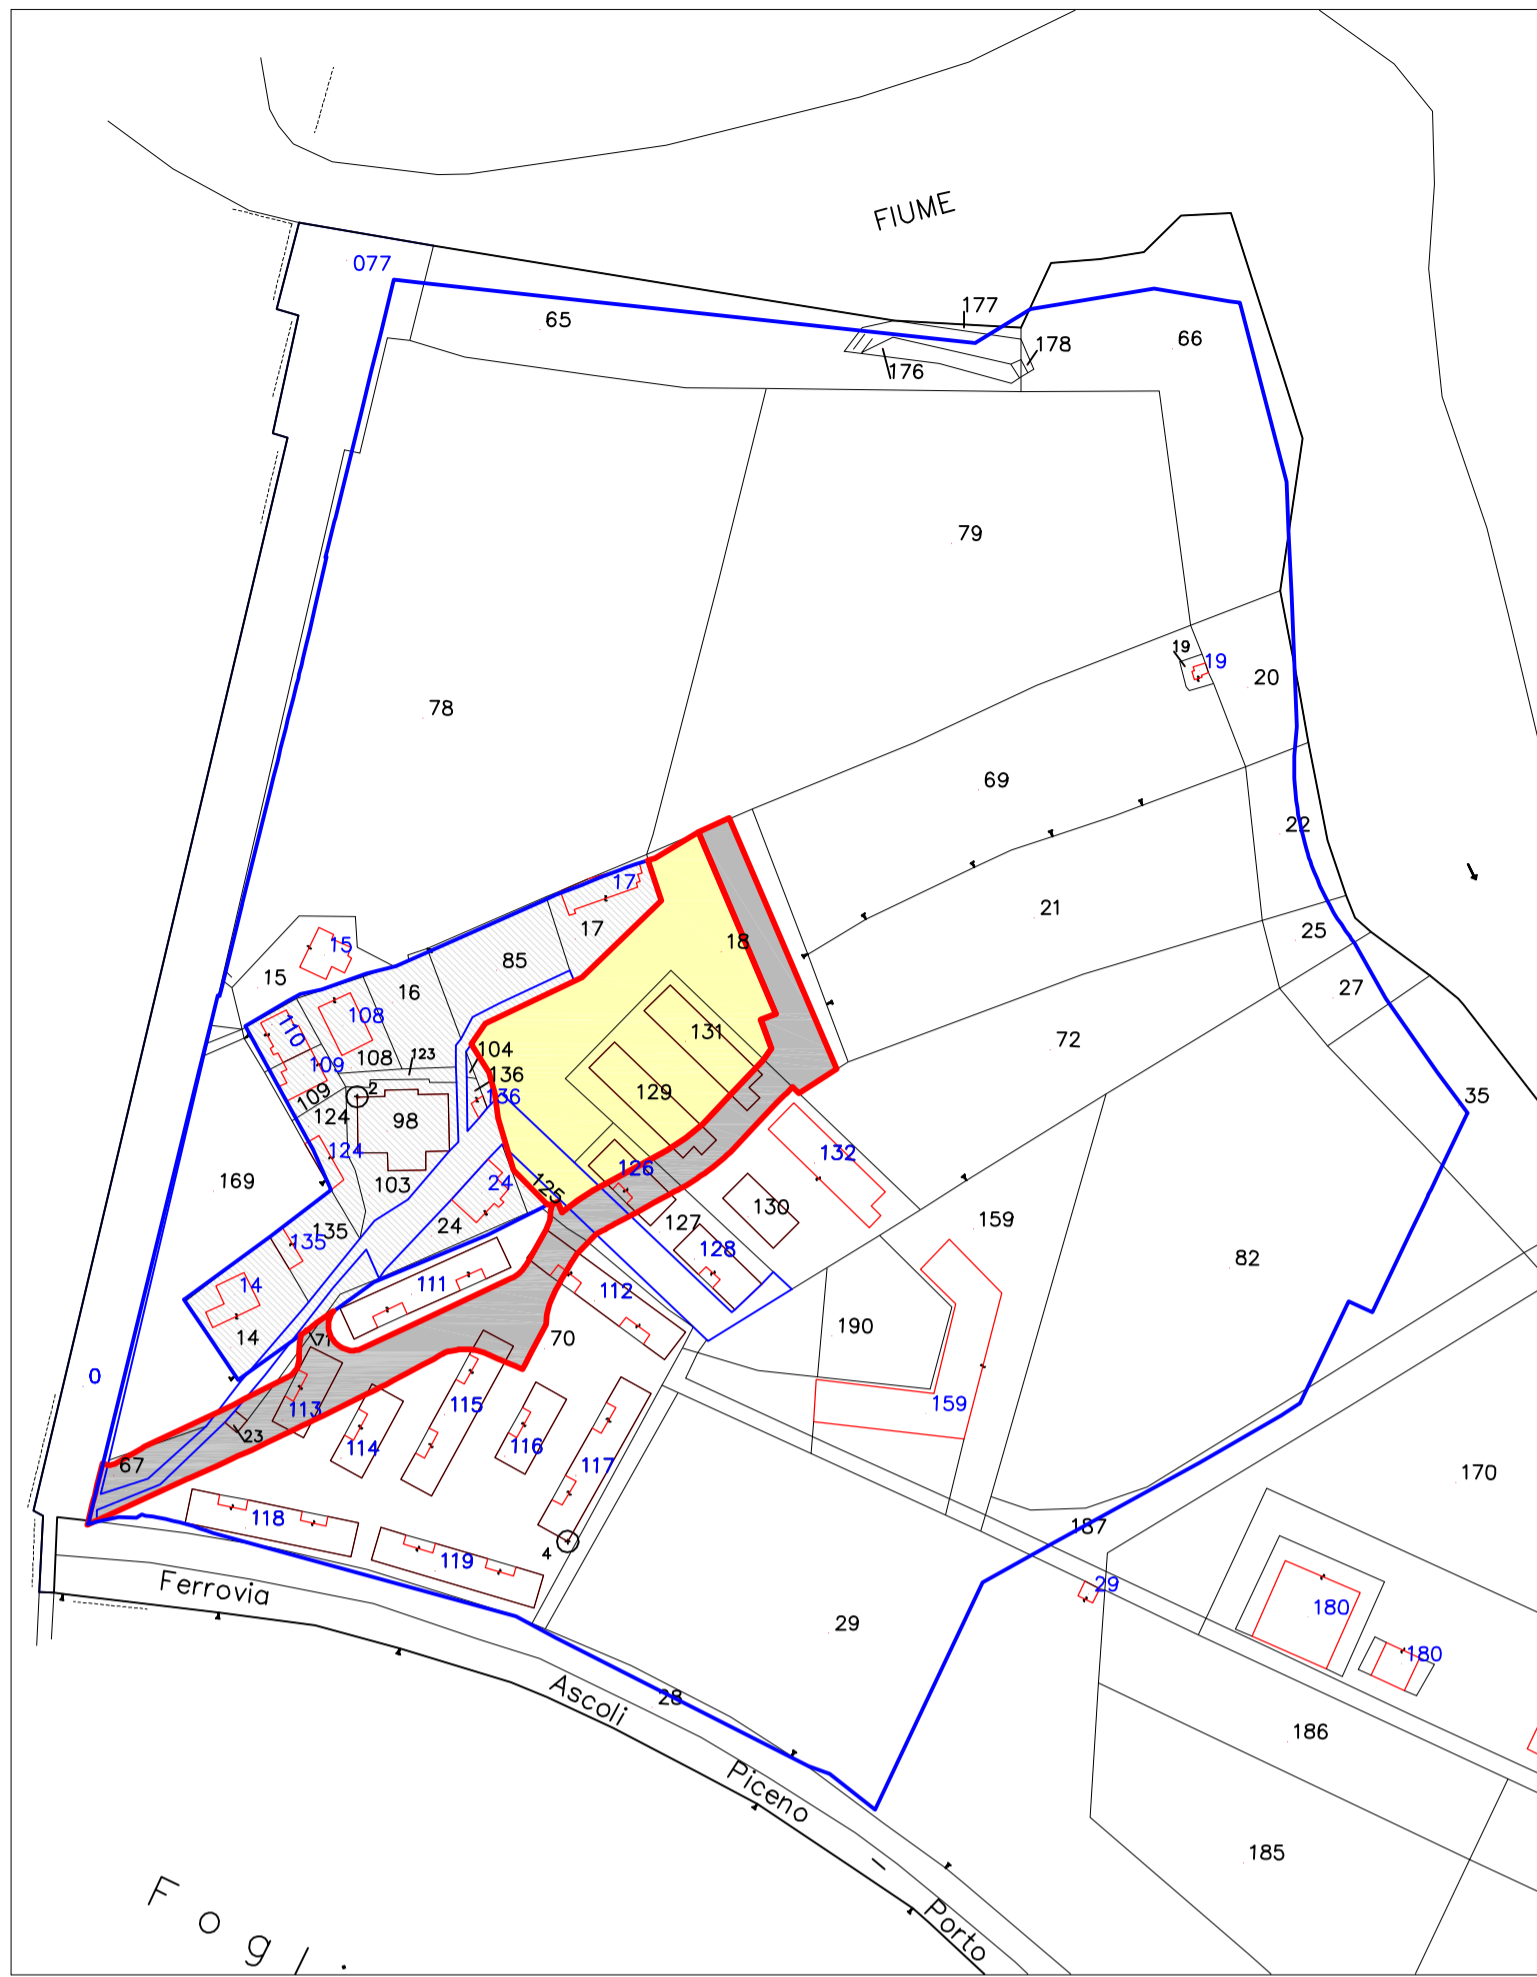

### LEGENDA

- Perimetro ASA
- Zona stralciata
- Viabilità di progetto
- Parcheggi di progetto

### TABELLA AREE DA CEDERE PER VIABILITA' E PARCHEGGI

AREE PER VIABILITA'			
PARTICELLA ORIGINALE		PARTICELLA DA CEDERE	
Identificazione originale (n)	Superficie	Identificazione provvisorio	Superficie
67	00 01 63	67A	00 01 54
169	00 26 17	169A	00 00 22
23	00 00 17	23A	00 00 17
71	00 02 00	71A+71B	00 00 32 + 00 00 10
113	00 02 08	113A	00 02 00
114	00 02 08	114A	00 00 04
115	00 04 11	115A	00 00 46
70	00 57 74	70A	00 12 09
112	00 04 11	112A	00 00 92
125	00 02 05	125A	00 00 47
126	00 02 24	126A	00 01 08
127	00 04 24	127A+127B	00 00 20 + 00 00 37
132	00 25 42	132A	00 03 26
129	00 03 43	129A	00 00 47
131	00 03 43	131A	00 00 41
18	00 35 78	18A	00 07 67
porzione viaria	00 03 17		00 03 17

AREE PER PARCHEGGI			
PARTICELLA ORIGINALE		PARTICELLA DA CEDERE	
Identificazione originale (n)	Superficie	Identificazione provvisorio	Superficie
125	00 02 05	125B	00 00 51
126	00 02 24	126B	00 00 81
127	00 04 24	127C	00 00 92
132	00 25 42	132B	00 07 37
129	00 03 43	129B	00 02 96
131	00 03 43	131B	00 03 02
18	00 35 78	18B	00 22 94
porzione viaria	00 03 12		00 03 12

### STRALCIO BASE AEROFOTOGRAMMETRICA AGGIORNATA SU BASE RILIEVO ORTOFOTO

