



PIANO SECONDO

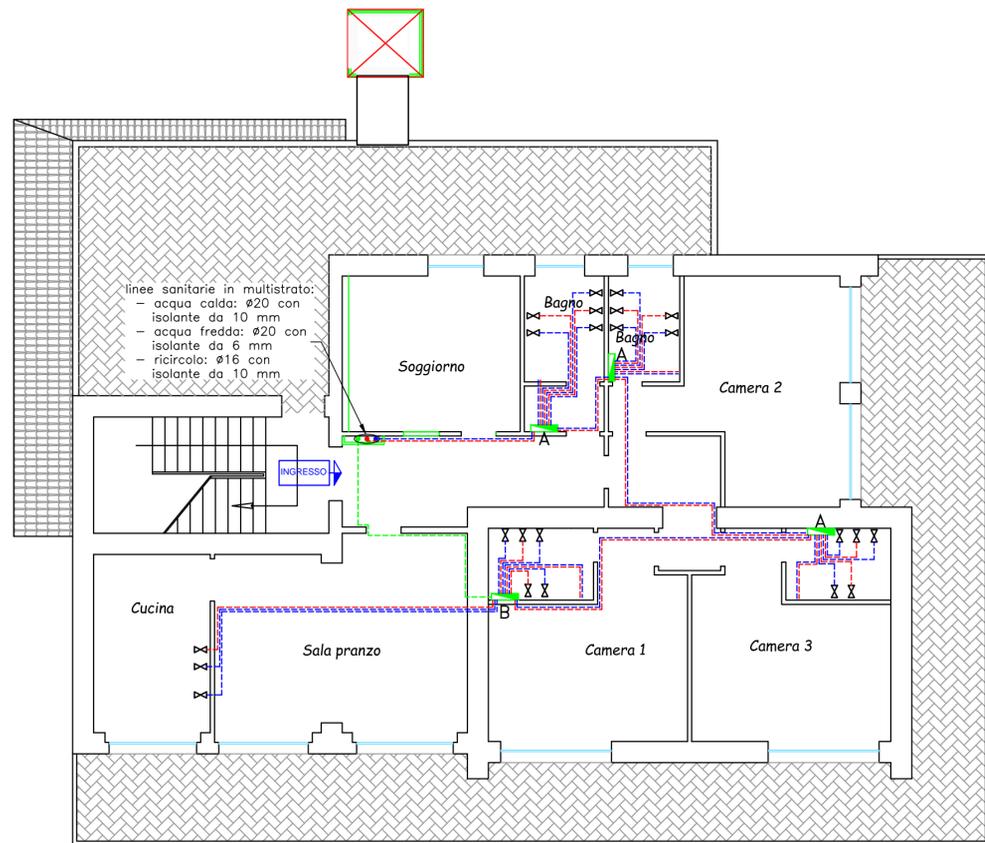

PIANO TERZO

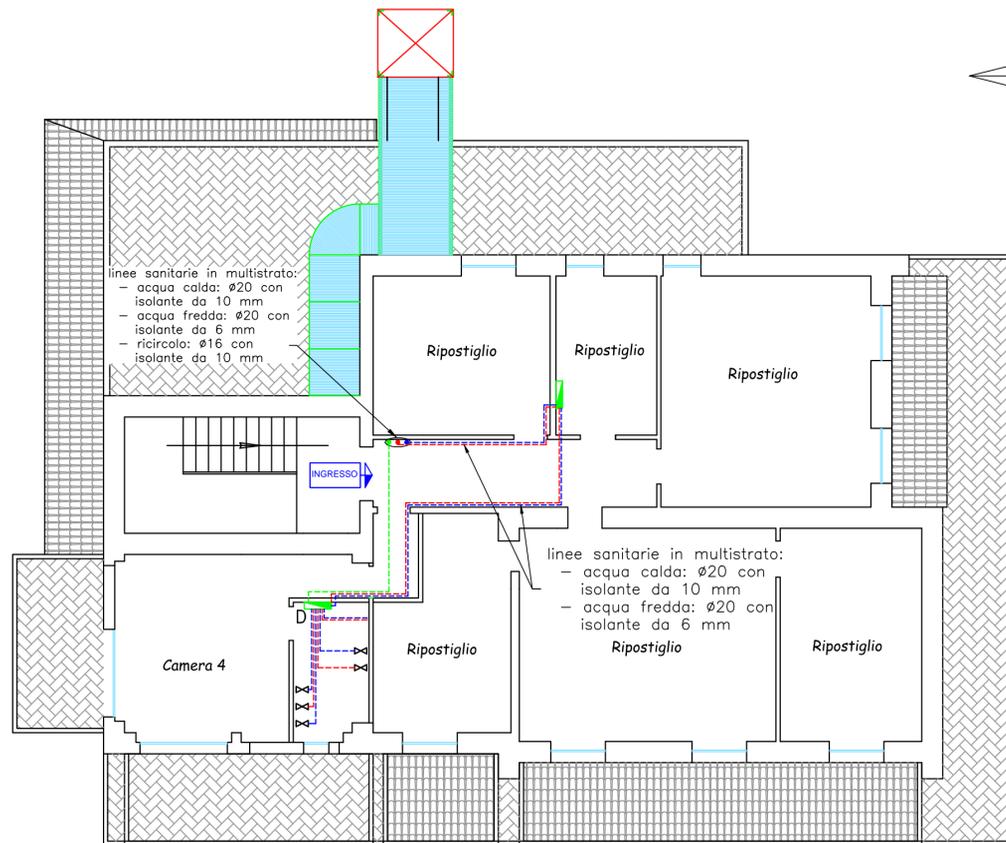

Comune di Ascoli Piceno

Provincia di Ascoli Piceno

PROGETTO ESECUTIVO

livello di progettazione

Realizzazione casa accoglienza ragazze madri Villa Sabatucci

progetto

Via Salaria Inferiore 228/a - Ascoli Piceno (AP)

località

Piante piano primo e secondo con layout impianto idrosanitario

oggetto

TAV.8

Comune di Ascoli Piceno

committente

ing. Marco Verrocchio
 Corso Mazzini n.65 - 63100 - Ascoli Piceno
 Tel. 3332809071 - e-mail: verrokk@gmail.com

ing. Mauro Alessandrini
 Via Cuneo n.34 - 63084 - Folignano (AP)
 Tel. 3384550464 - e-mail: info@mauroalessandrini.eu

progettisti

timbrati e firme dei progettisti

1:100


scala

agg. Giugno 2018

data




PARTICOLARE COLLETTORE IDRICO SANITARIO TIPO A (scala 1:10)

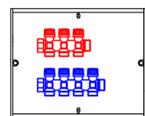

cassetta di alloggiamento da incasso

kit collettori di distribuzione idrico-sanitaria del tipo preassemblato tipo Caleffi serie 360 composto da:
 - n. 4 collettori (calda n. 3 attacchi fredda n. 4 attacchi)
 - cassetta di alloggiamento
 - supporti per collettori in acciaio


PARTICOLARE COLLETTORE IDRICO SANITARIO TIPO B (scala 1:10)

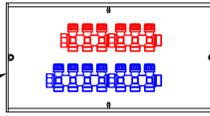

cassetta di alloggiamento da incasso

kit collettori di distribuzione idrico-sanitaria del tipo preassemblato tipo Caleffi serie 360 composto da:
 - n. 1 collettori (calda n. 5 attacchi fredda n. 6 attacchi)
 - cassetta di alloggiamento
 - supporti per collettori in acciaio


PARTICOLARE COLLETTORE IDRICO SANITARIO TIPO C (scala 1:10)

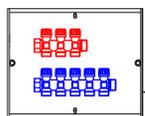

cassetta di alloggiamento da incasso

kit collettori di distribuzione idrico-sanitaria del tipo preassemblato composto da:
 - n. 1 collettori (calda n. 3 attacchi fredda n. 5 attacchi)
 - cassetta di alloggiamento
 - supporti per collettori in acciaio

PARTICOLARE COLLETTORE IDRICO SANITARIO TIPO D (scala 1:10)

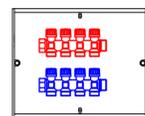

cassetta di alloggiamento da incasso

kit collettori di distribuzione idrico-sanitaria del tipo preassemblato composto da:
 - n. 1 collettori (calda n. 4 attacchi fredda n. 4 attacchi)
 - cassetta di alloggiamento
 - supporti per collettori in acciaio