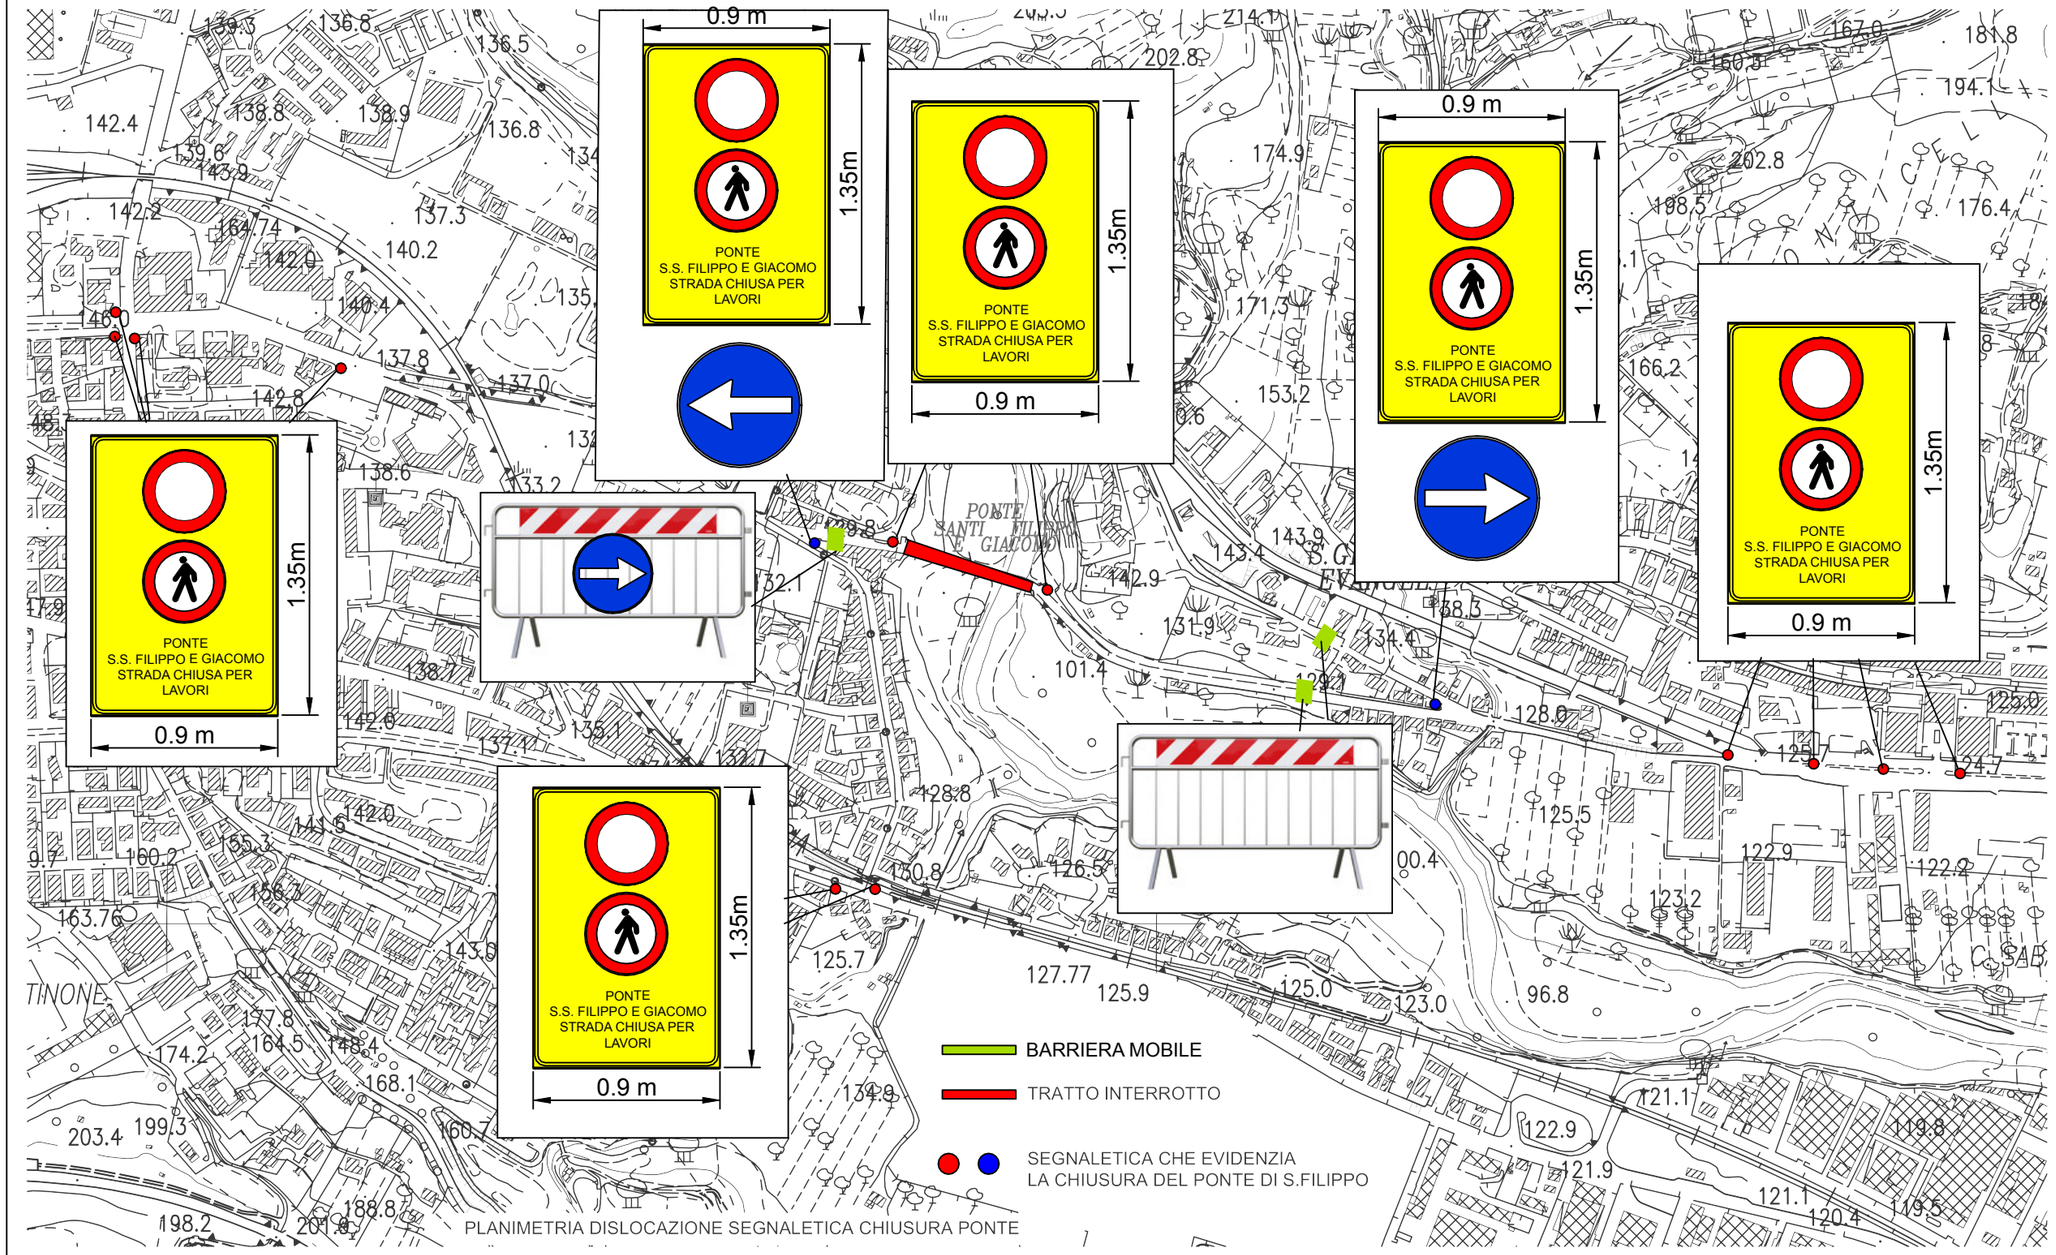

PLANIMETRIA DISLOCAZIONE SEGNALETICA CHIUSURA PONTE