

EDILCASA dei f.lli CATALINI s.r.l.
CATALINI MARCO EMILIO

COMUNE DI ASCOLI PICENO
(Provincia di Ascoli Piceno)

PIANO ATTUATIVO AREA
PROGETTO AP-11

SUB COMPARTO
"EDILCASA-CATALINI"

VARIANTE

- STATO MODIFICATO -
PREVISIONI PLANIVOLUMETRICHE
VINCOLANTI LOTTO N.4

Scala 1:200

Proprietà

Soc. Edilcasa dei f.lli Catalini s.r.l.


Catalini Marco Emilio

Elaborato n.

U-23C
VARIANTE
Dicembre 2023

il Progettista

Arch. Catalini Marco Emilio

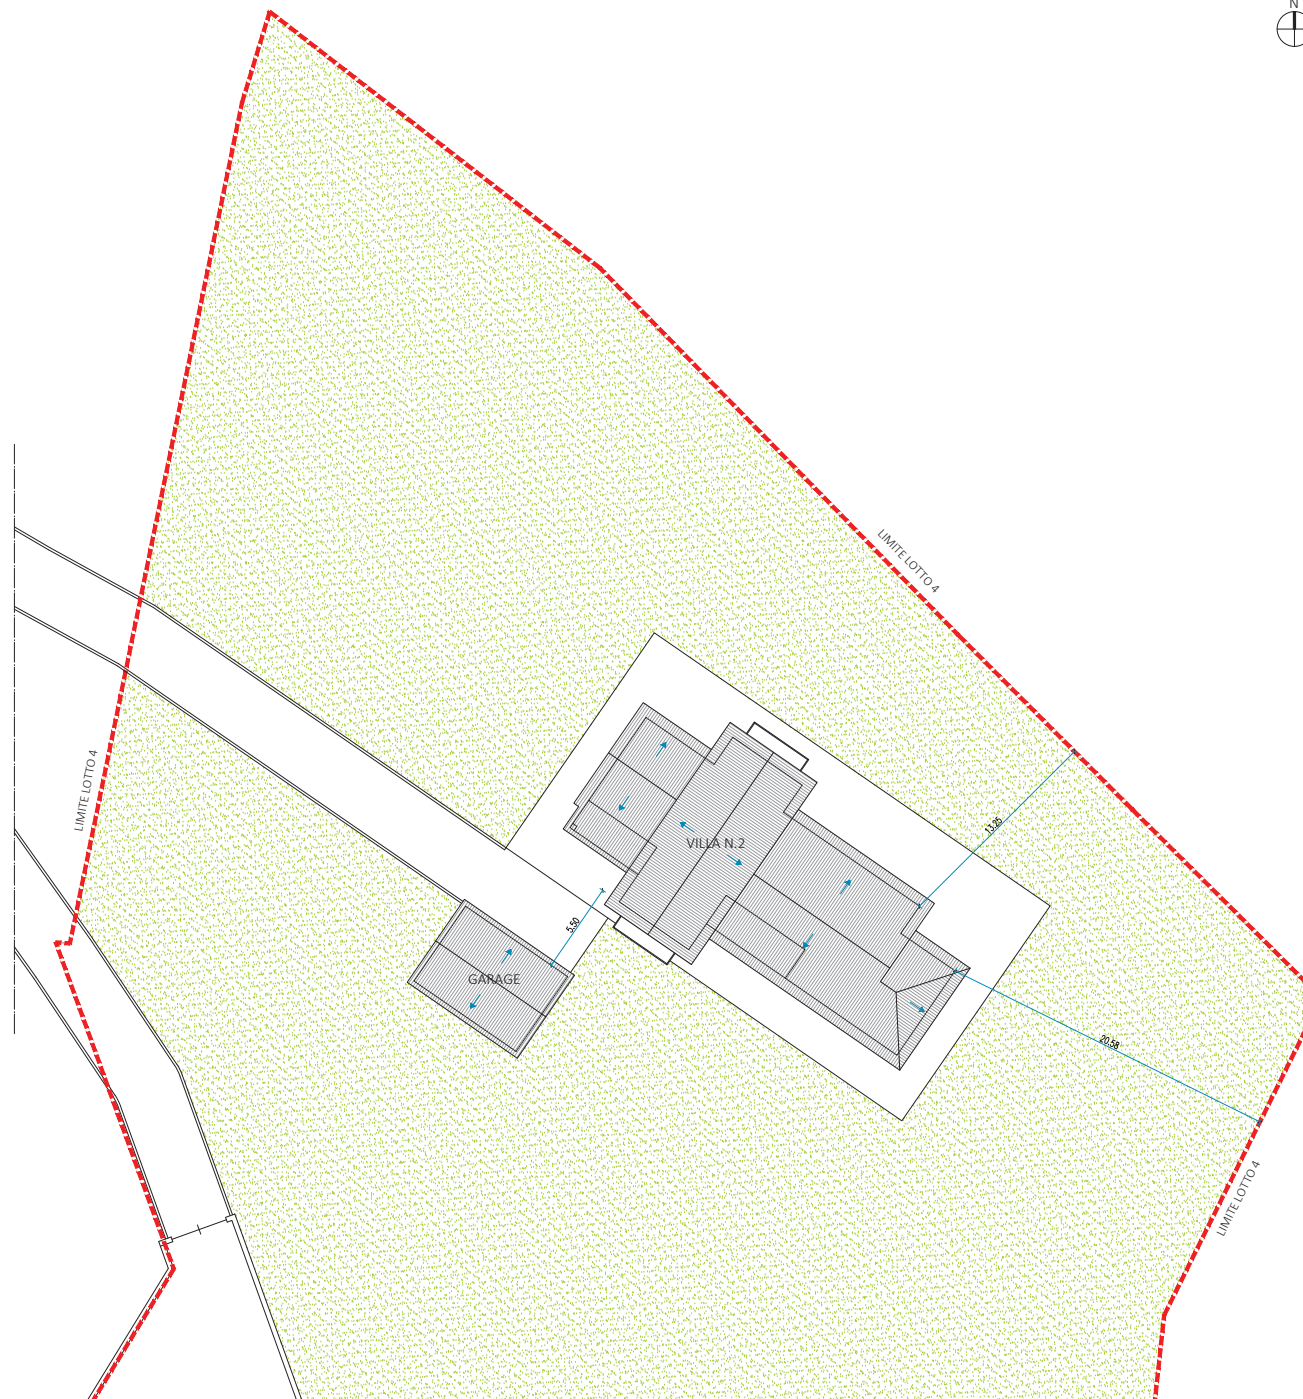

PLANIMETRIA GENERALE
Scala 1:200