




Intervento "2a" - "2b"
Accesso ovest - lato nord
Sistemazione spazio con abbeveratoi
Sistemazione lavatoio pubblico

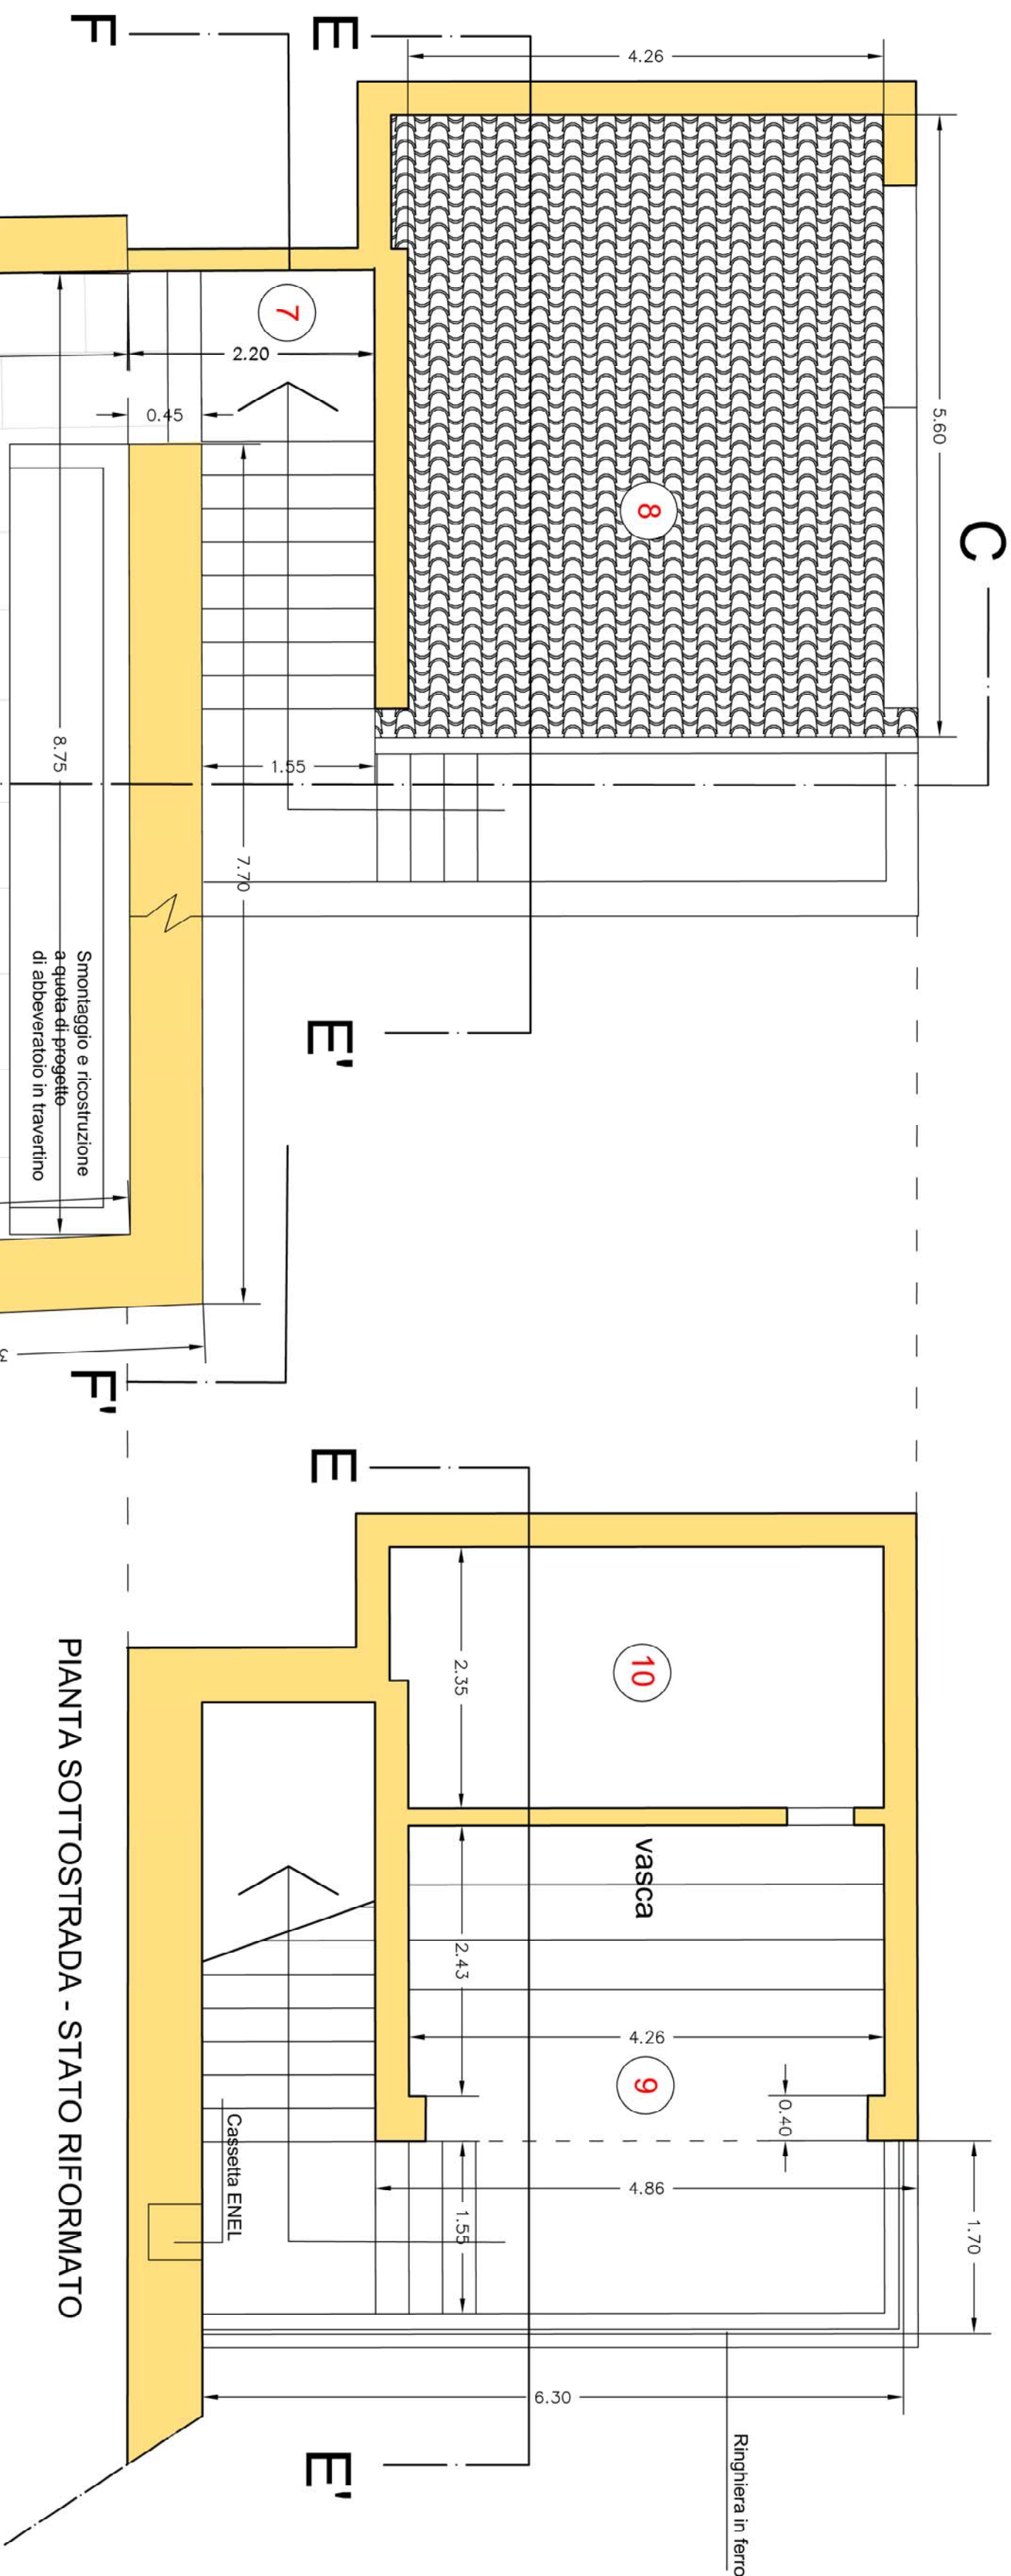


- 1 Tratto della Via Salaria in uscita dalla città di Ascoli
- 6 Area lato nord
- 7 Rampa di accesso al lavatoio pubblico
- 8 Copertura del lavatoio
- 9 Lavatoio pubblico
- 10 Serbatoio

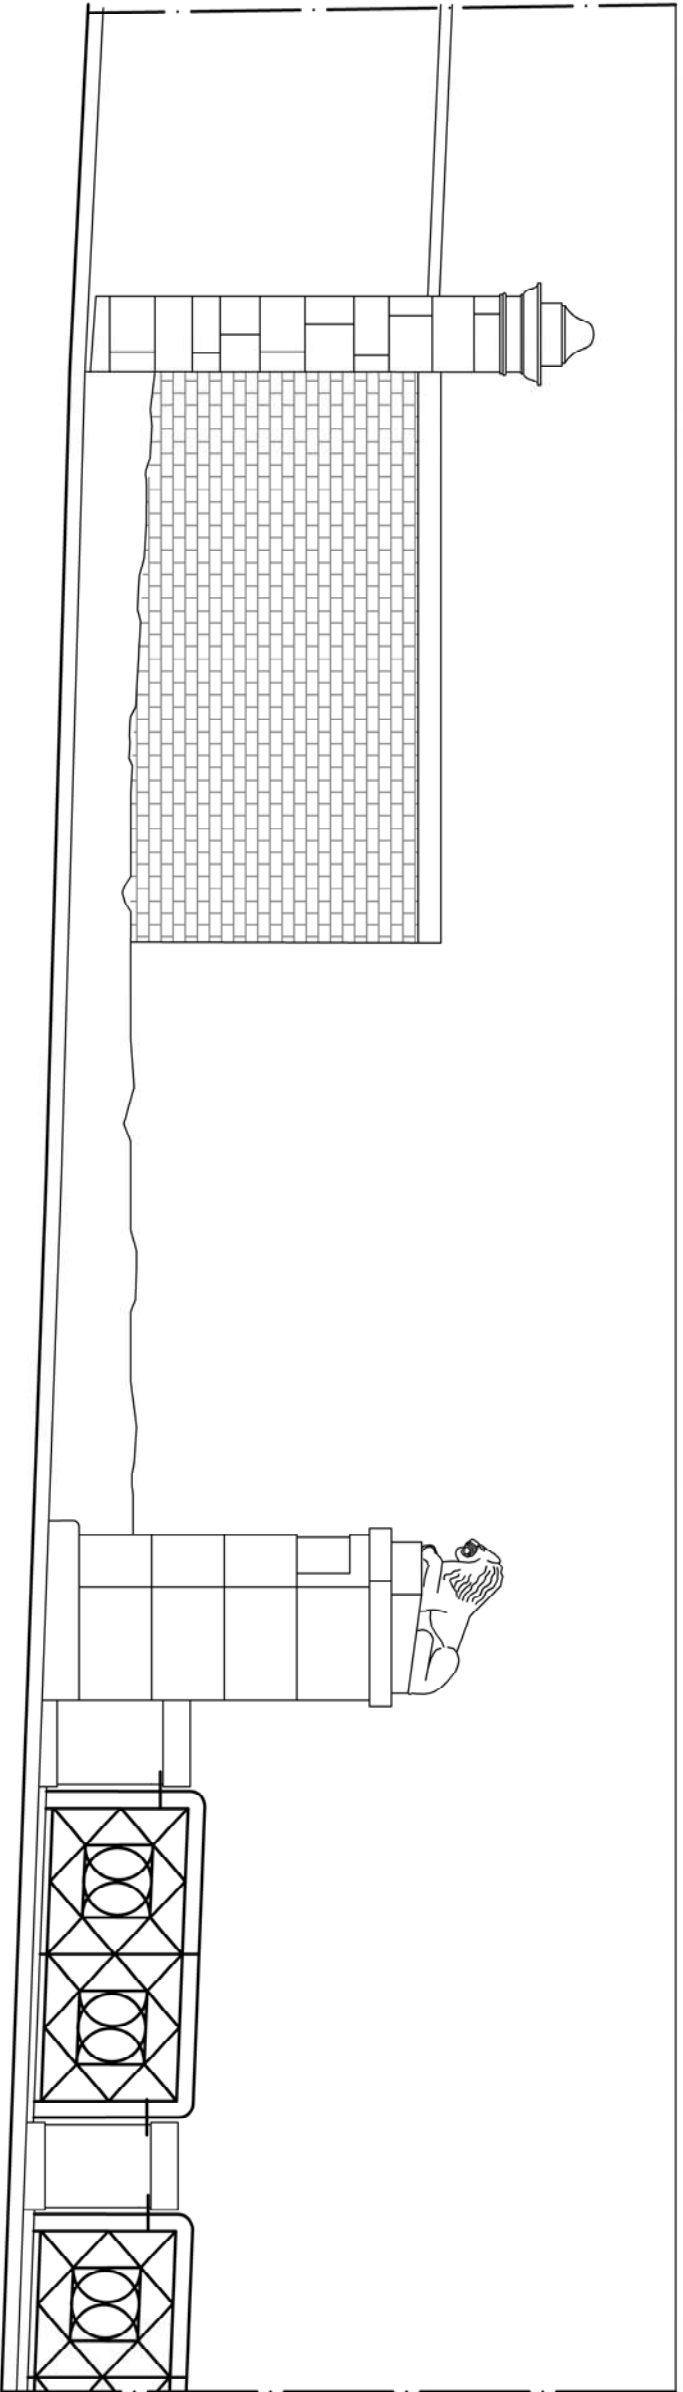


SEZIONE B-B' - STATO ATTUALE

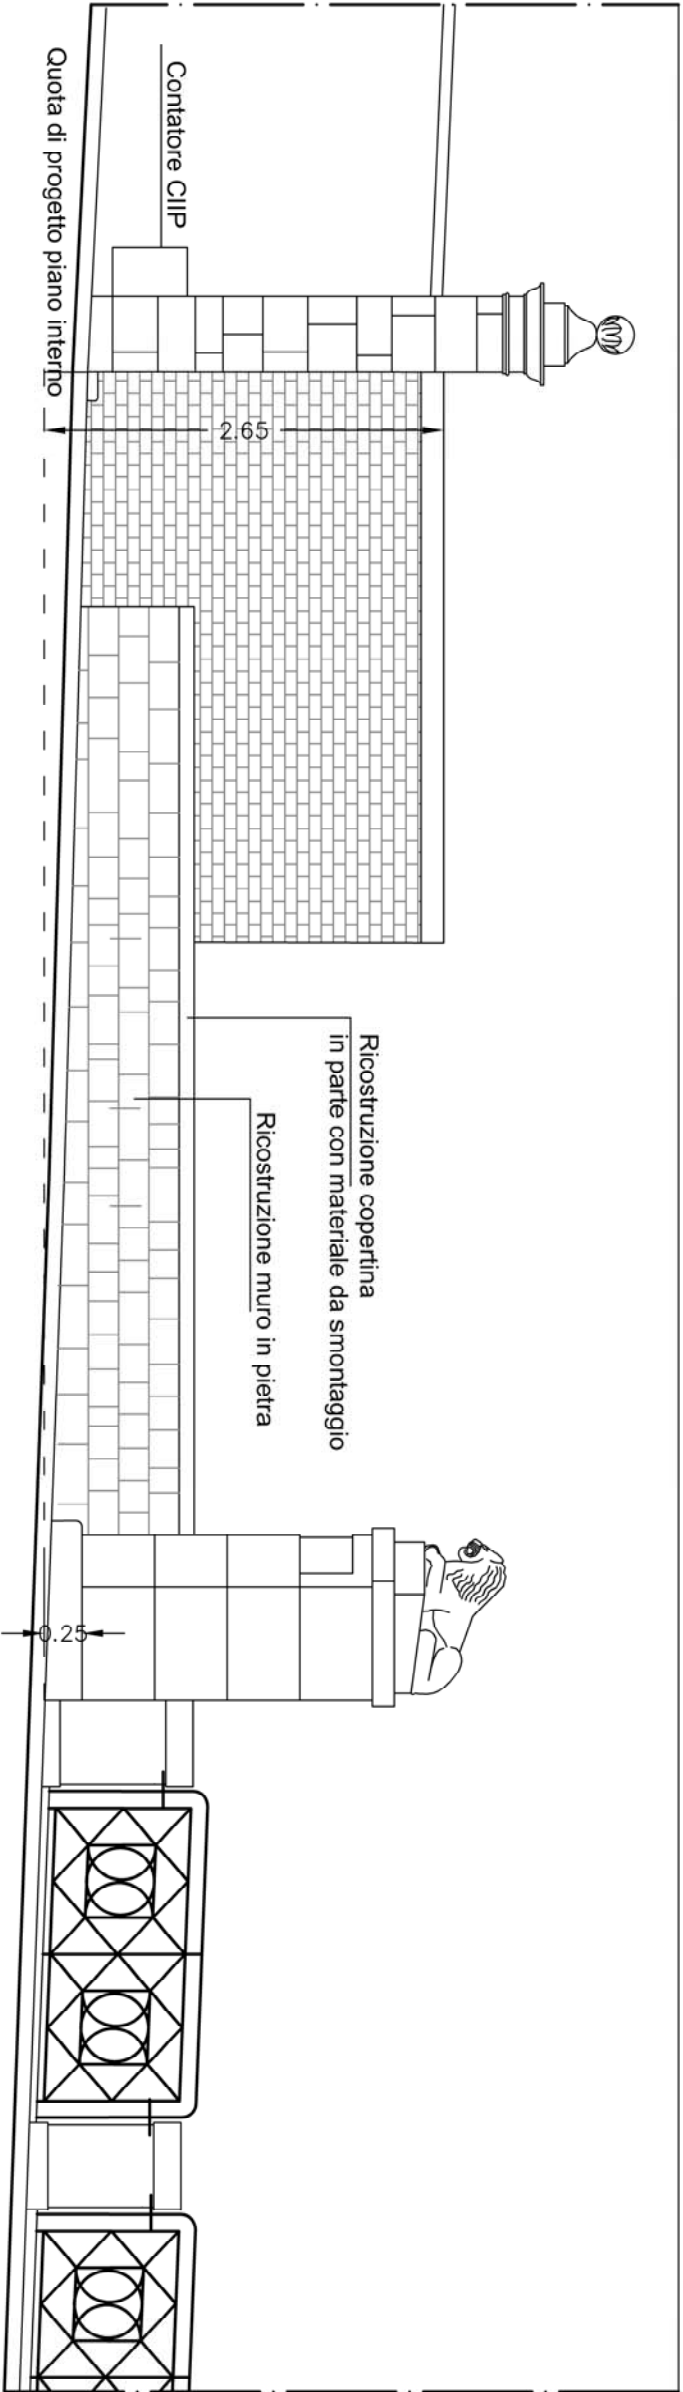


SEZIONE B-B' - STATO RIFORMATO

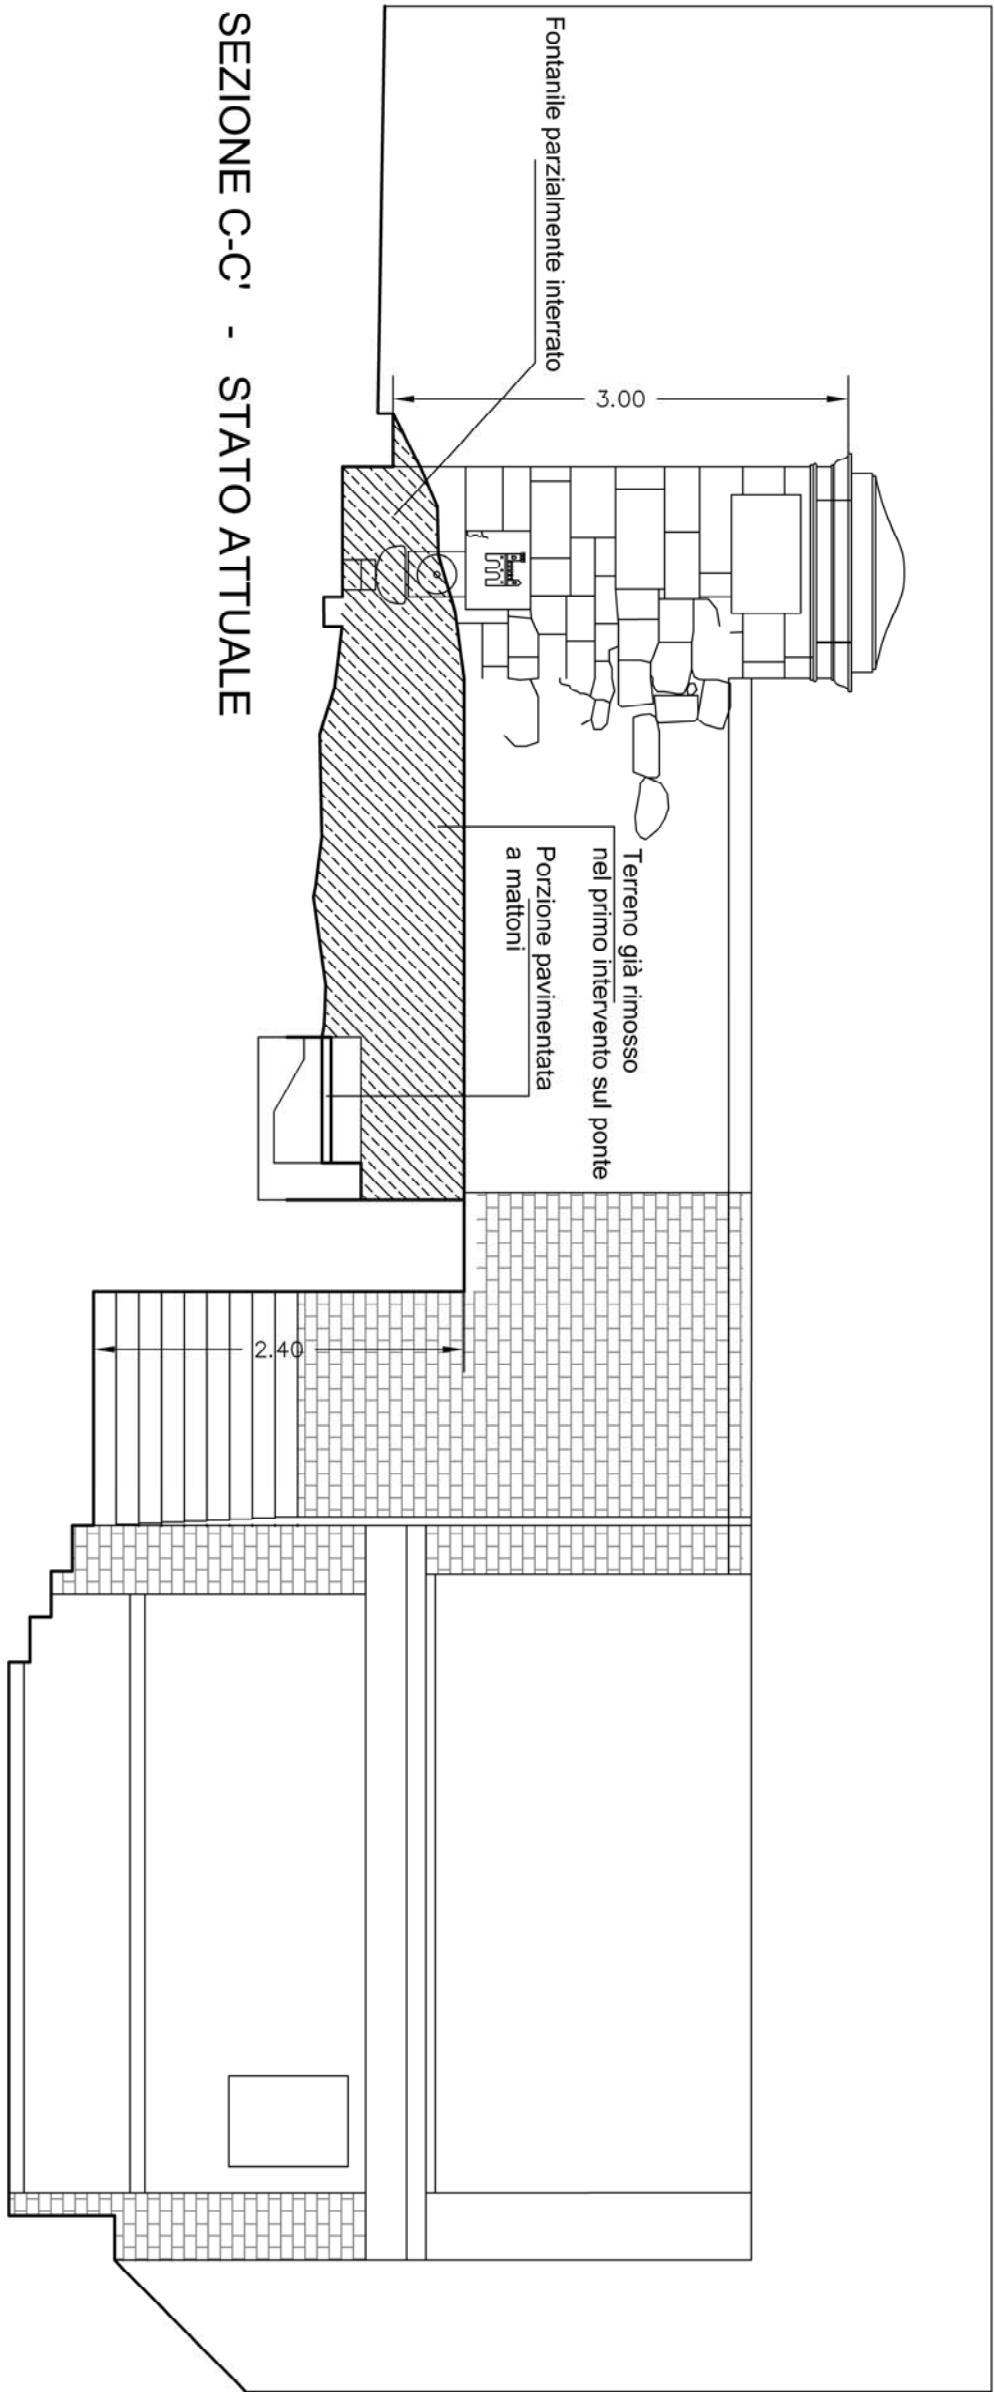


SEZIONE C-C' - STATO ATTUALE

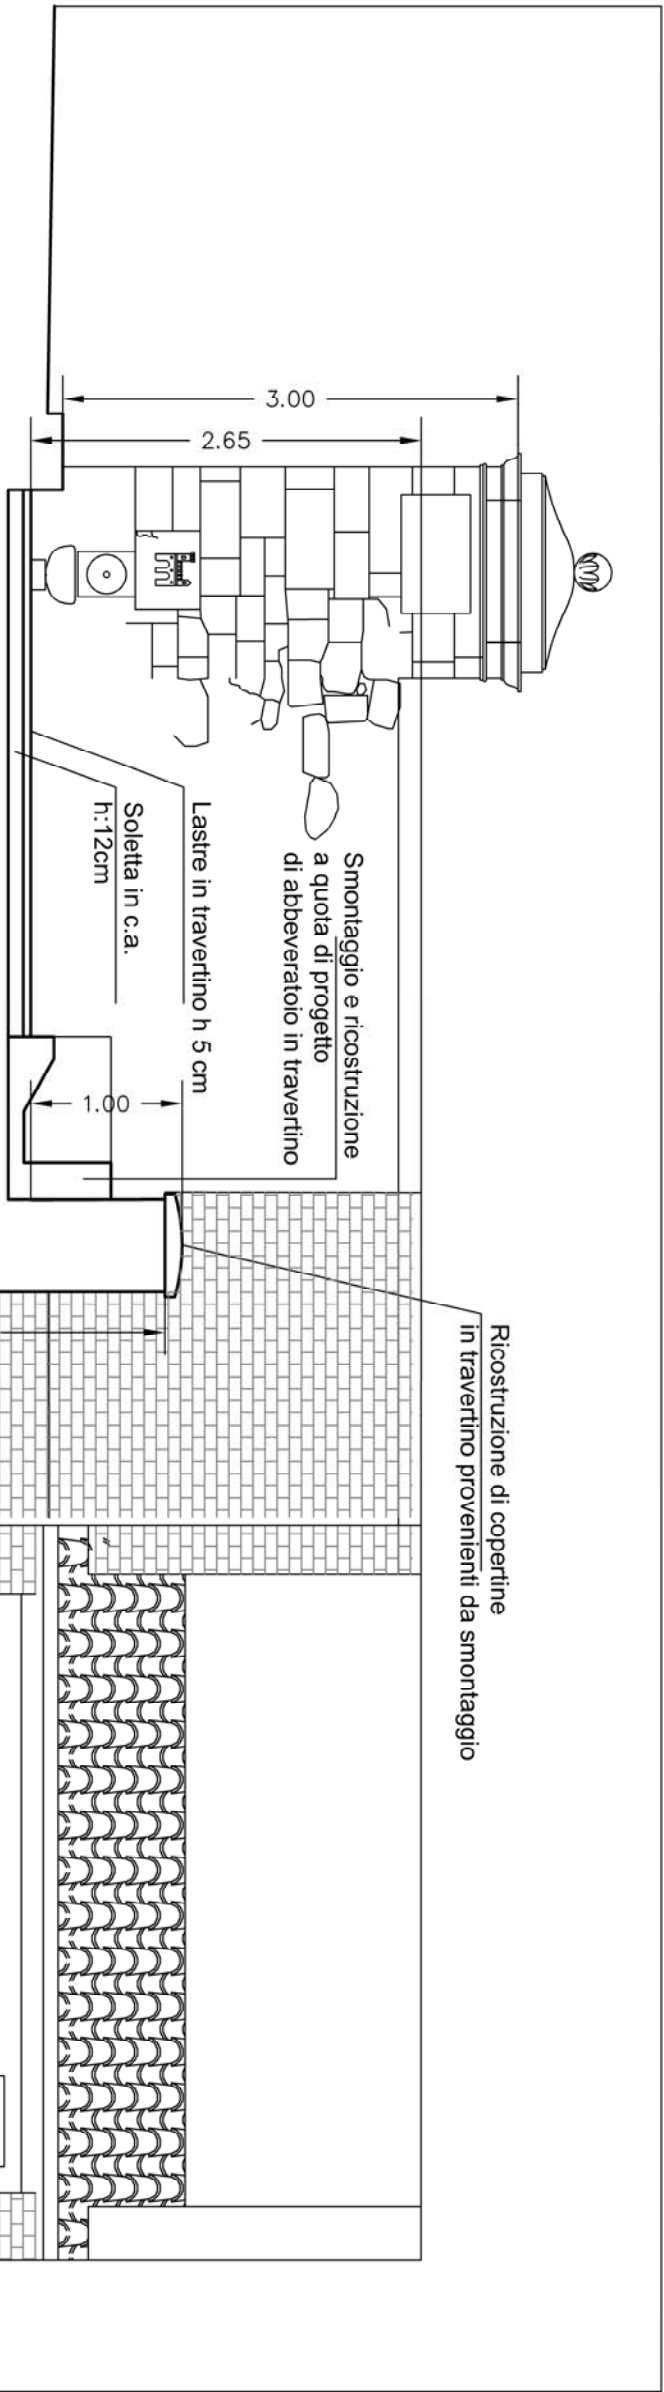


SEZIONE C-C' - STATO RIFORMATO

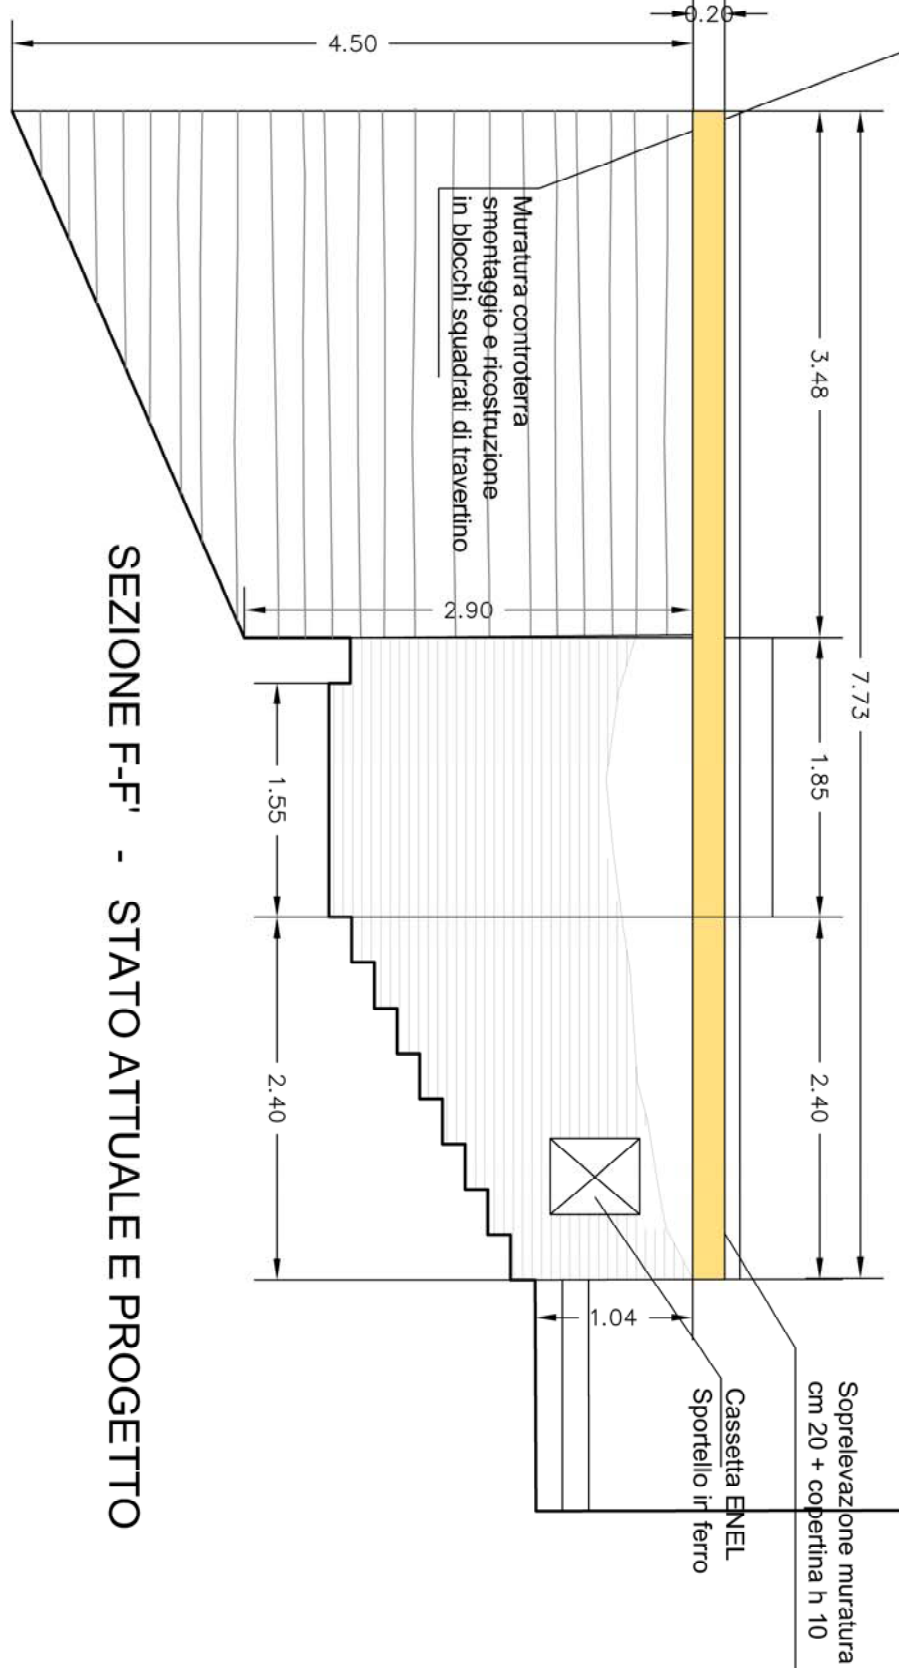

SEZIONE F-F' - STATO ATTUALE E PROGETTO

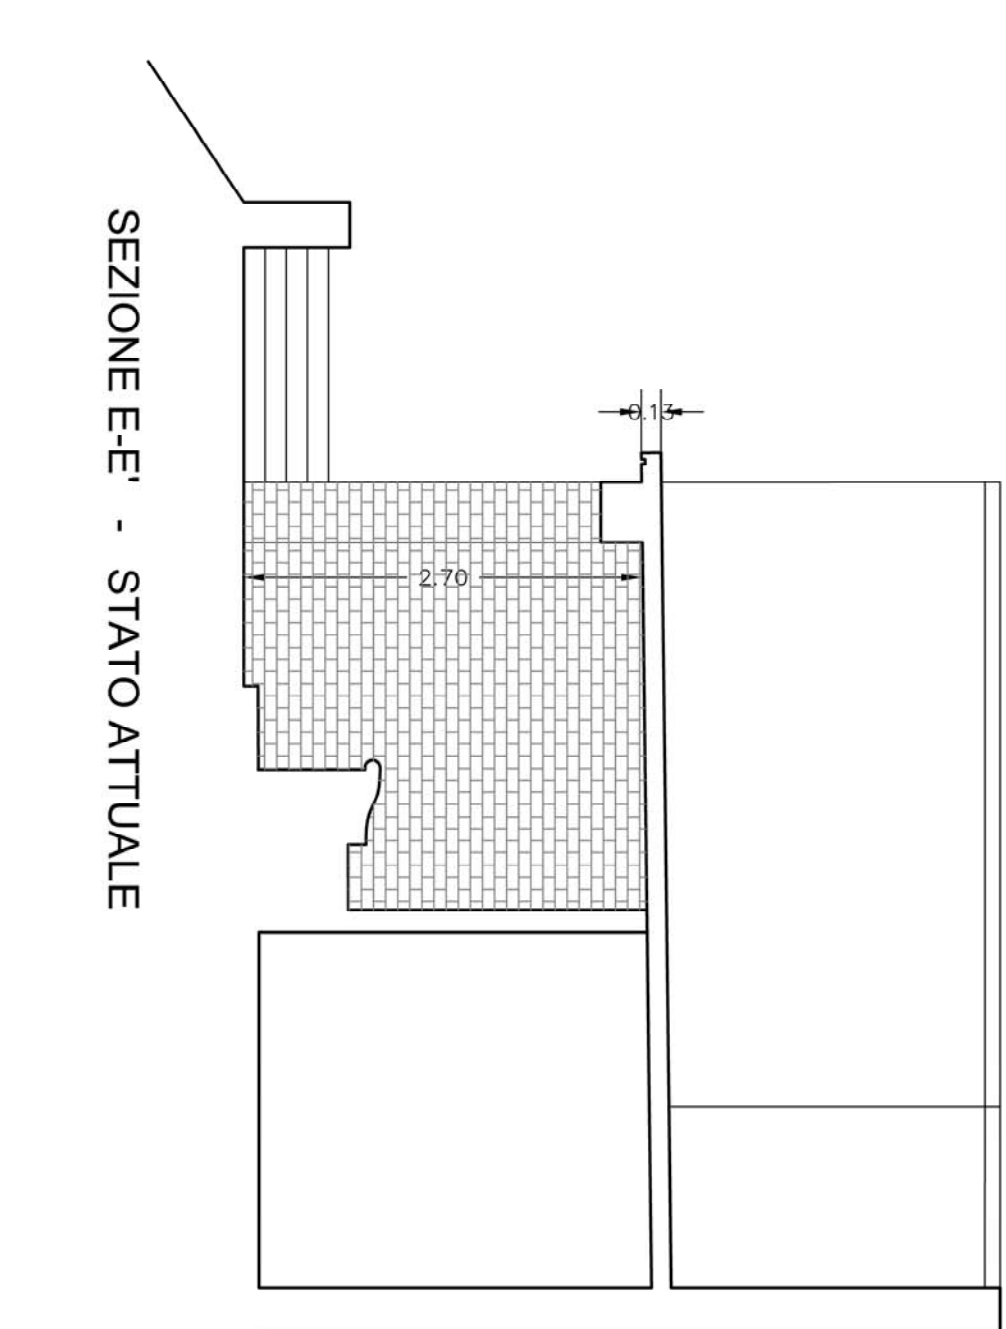

SEZIONE E-E' - STATO ATTUALE

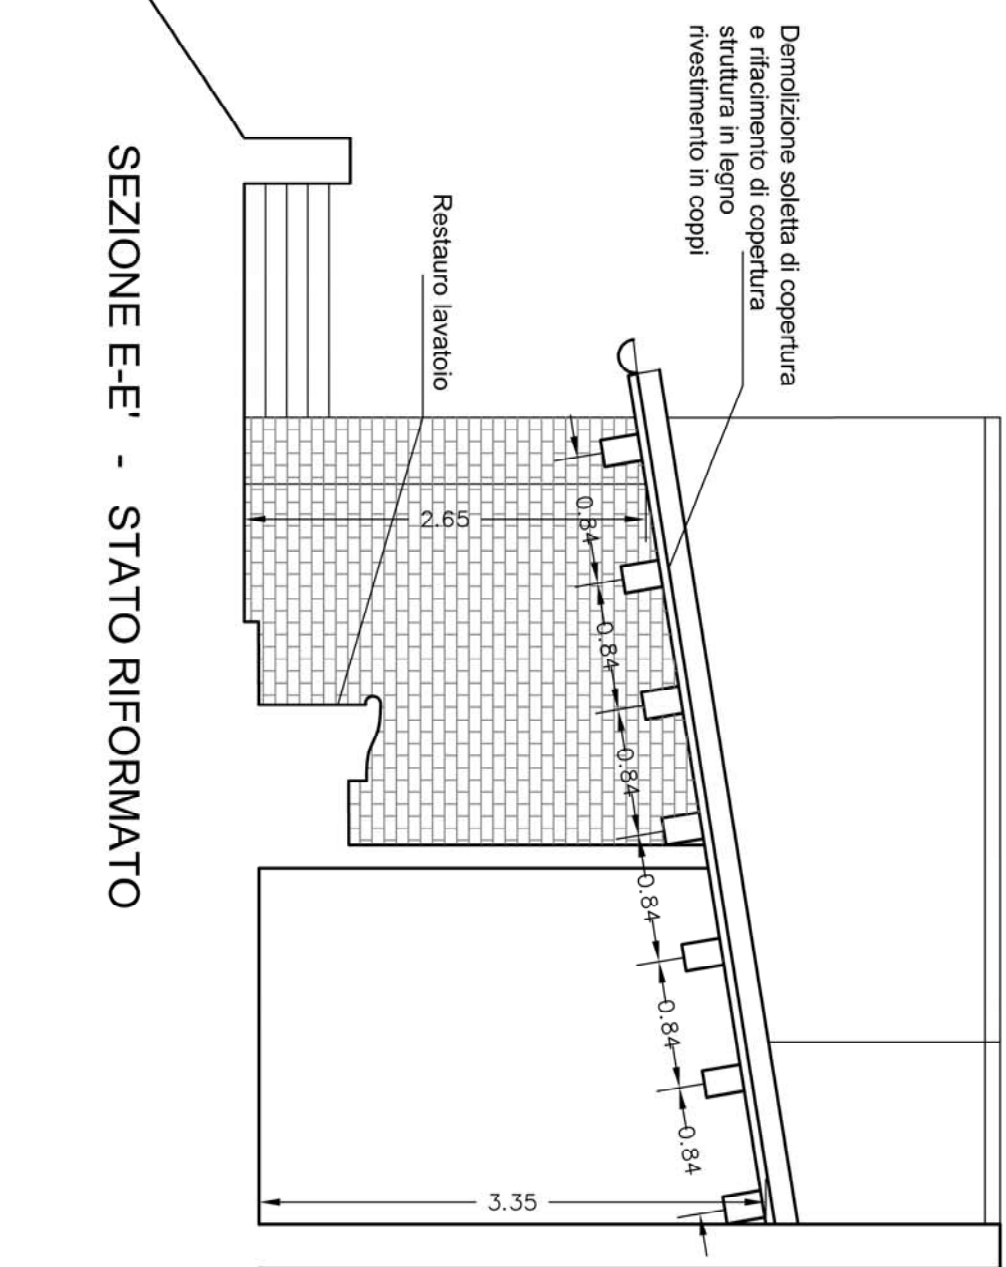

SEZIONE E-E' - STATO RIFORMATO

COMUNE DI ASCOLI PICENO	
PROGETTO DI VALORIZZAZIONE DELLE PERTINENZE DEL PONTE DEI SANTI FILIPPO E GIACOMO	
PROGETTO ESECUTIVO	Tav. n.
SISTEMAZIONE ACCESSO LATO OVEST - Intervento n. 2a-2b	2.2
PROGETTO: PIANTA - SEZIONI	Scala:
Progettista:	RUP:
Arch. Marcello Nardoni	Ing. Paolo Leccesi
	1: 50