


PLANIMETRIA BAR DEL PARCO

scala 1:200

VIA
SIENA

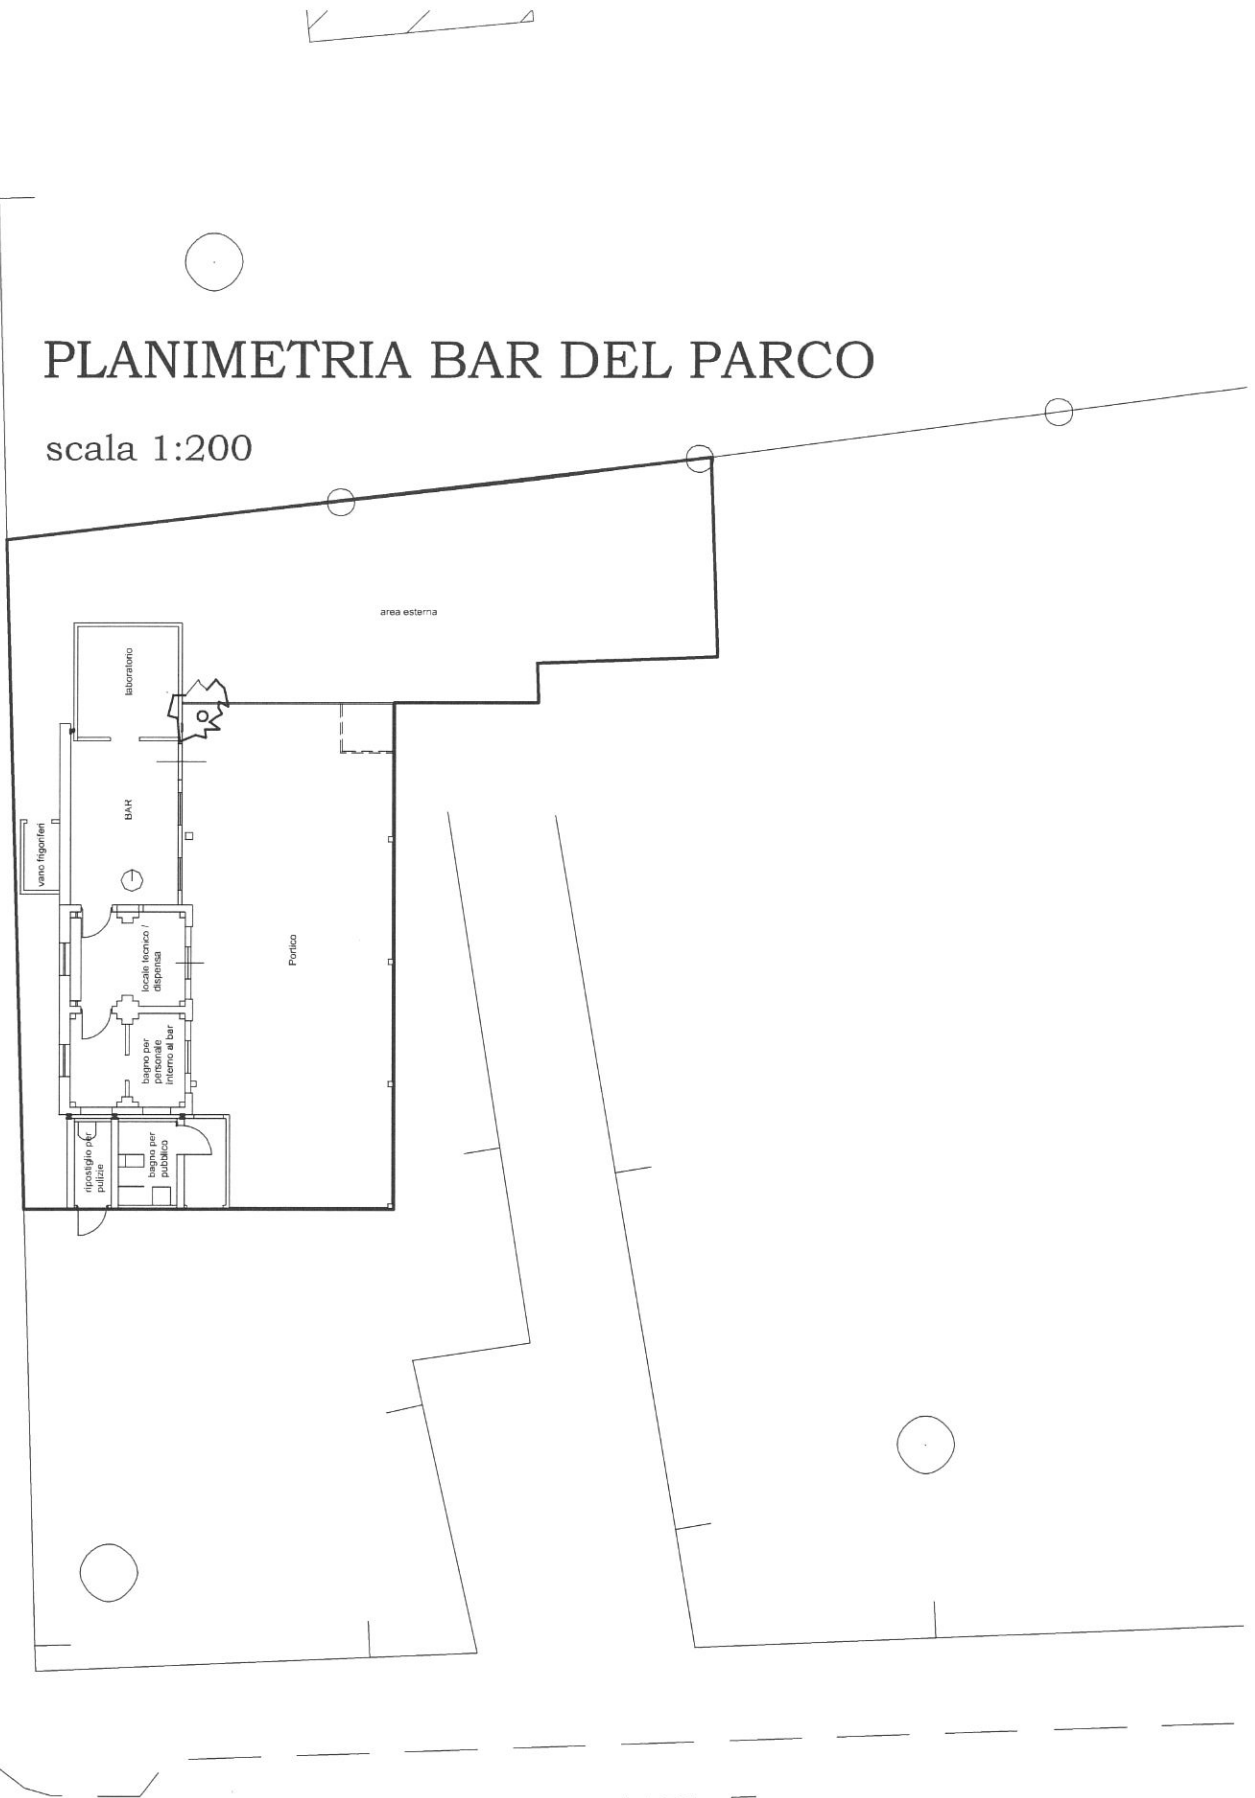

VITTORIO EMANUELE