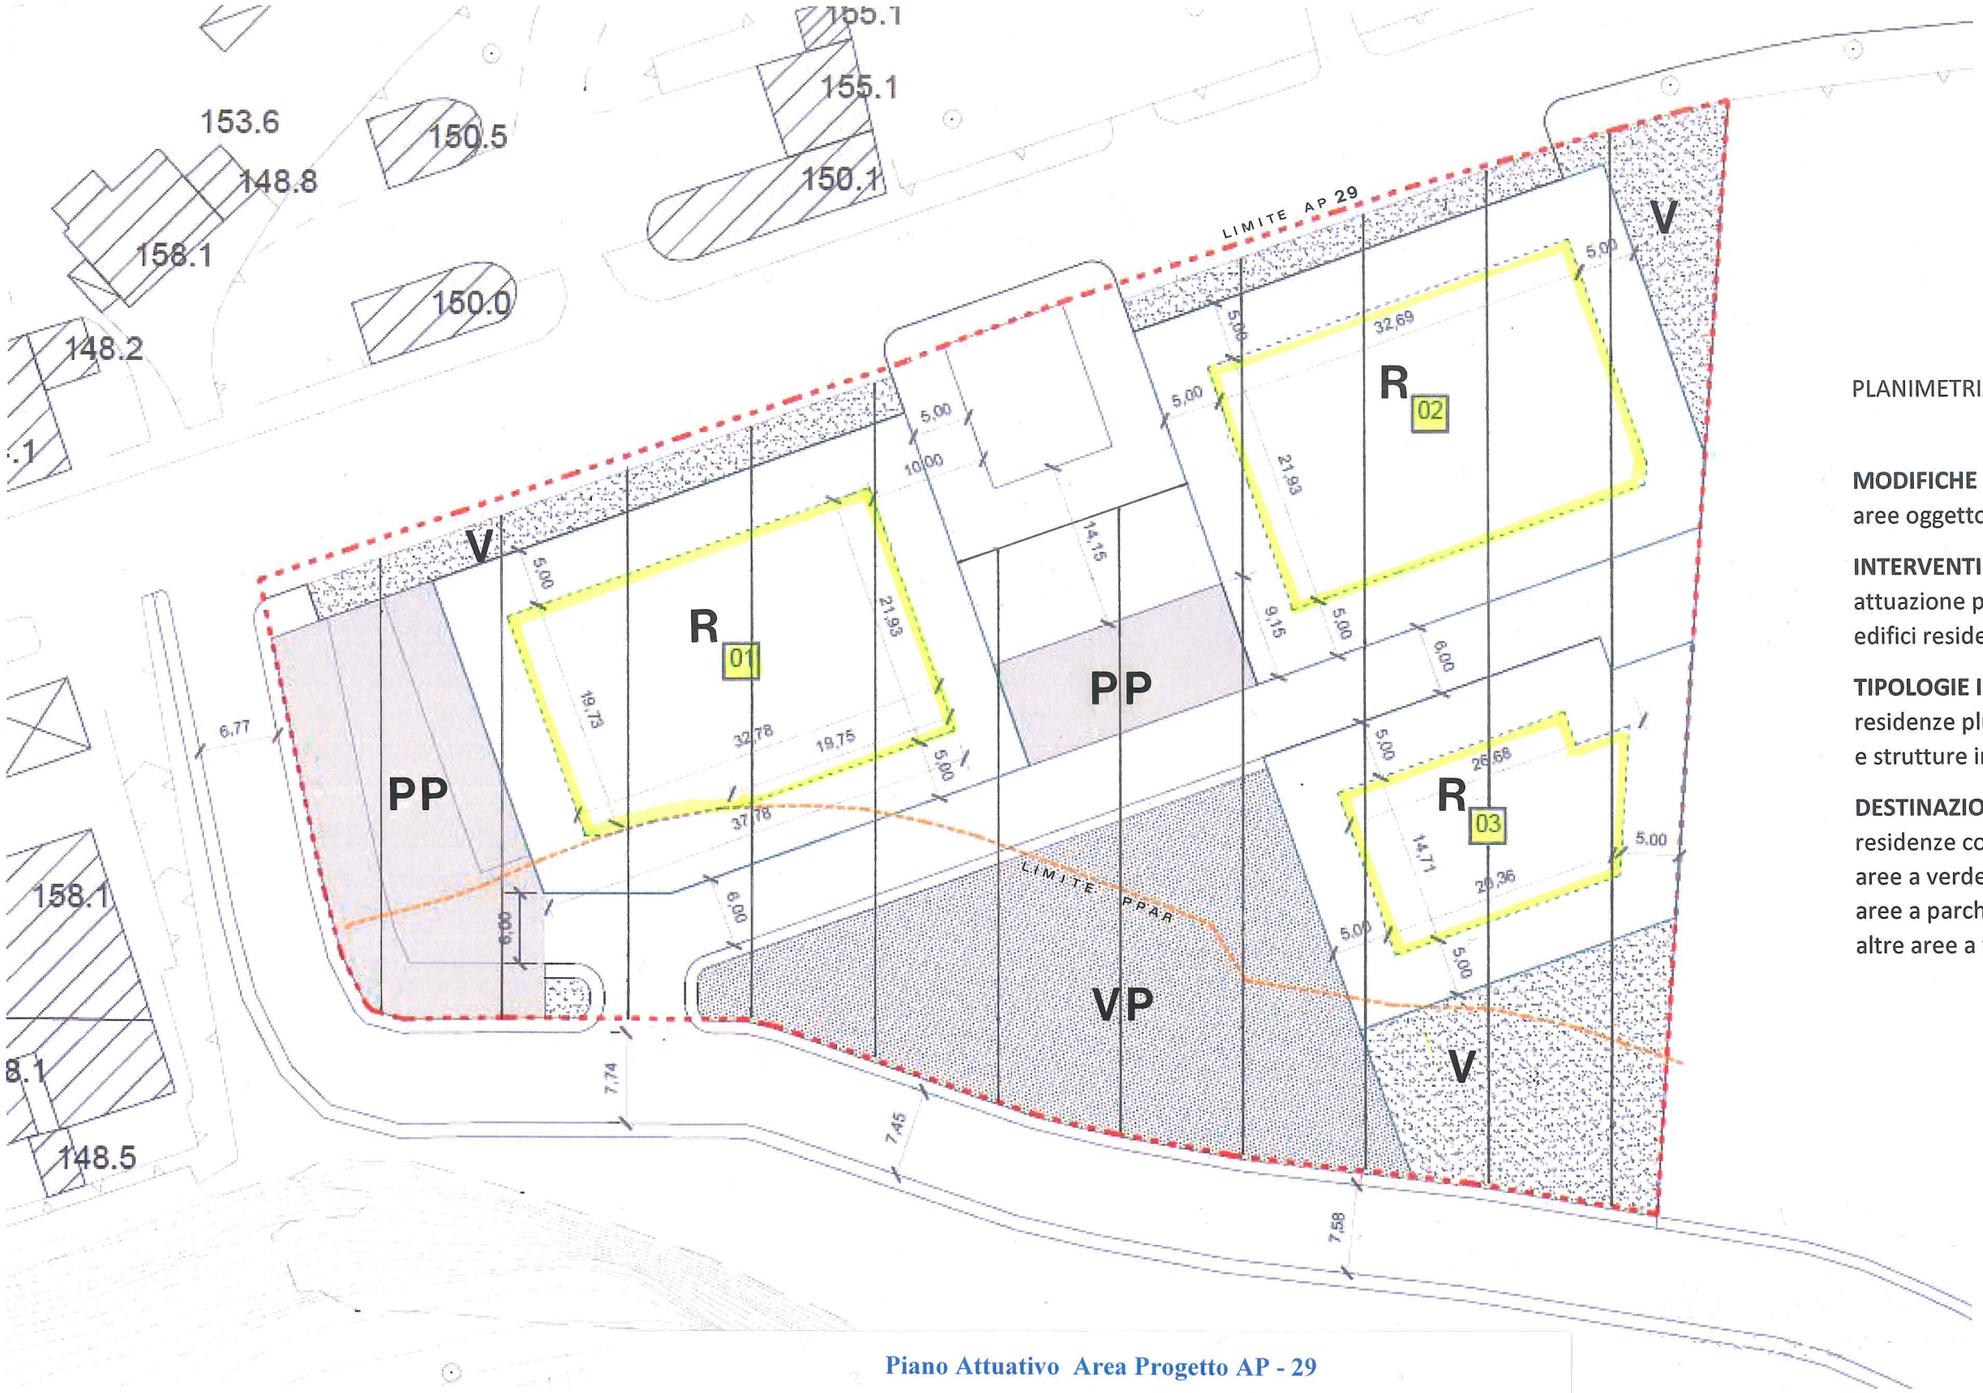

PLANIMETRIA DI PROGETTO scala 1:500

MODIFICHE
aree oggetto di modifiche / interventi

INTERVENTI PREVISTI
attuazione previsioni area progetto AP29 con edifici residenziali e spazi pubblici da cedere

TIPOLOGIE INSEDIATIVE
residenze plurifamiliari con tipologia in linea e strutture in c.a.

DESTINAZIONI D'USO
residenze con sagome massime d'ingombro **R**
aree a verde pubblico **VP**
aree a parcheggio pubblico **PP**
altre aree a verde **V**

Piano Attuativo Area Progetto AP - 29

ELABORATO PA_04
PROGETTO
con indicazione di modifiche, interventi, tipologie e destinazioni d'uso ai sensi dell'art. 37 della L.R. n. 34 / 92