

PIANO ATTUATIVO DI INIZIATIVA PRIVATA
AREA PROGETTO AP4 - SUBCOMPARTO BELLAVALLE




• ELABORATO n. U-08


Stato modificato – Profili e sezioni indicativi

Il Committente
Mancini - Spinelli
Conti - Edilon s.r.l. - Buondi


Il tecnico
Arch. A. Traini
Collaboratore
Arch. G. Benigni

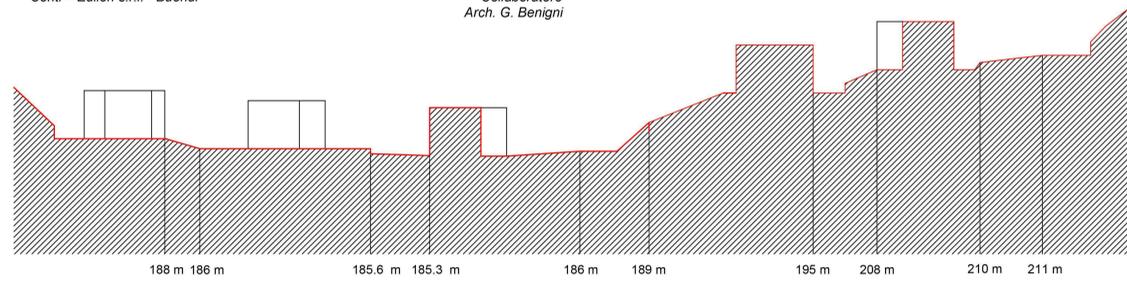

sezione cc'

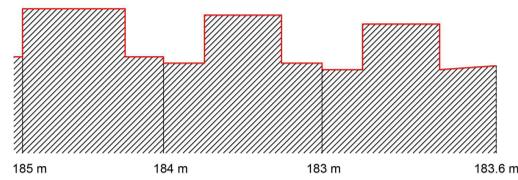

sezione bb'

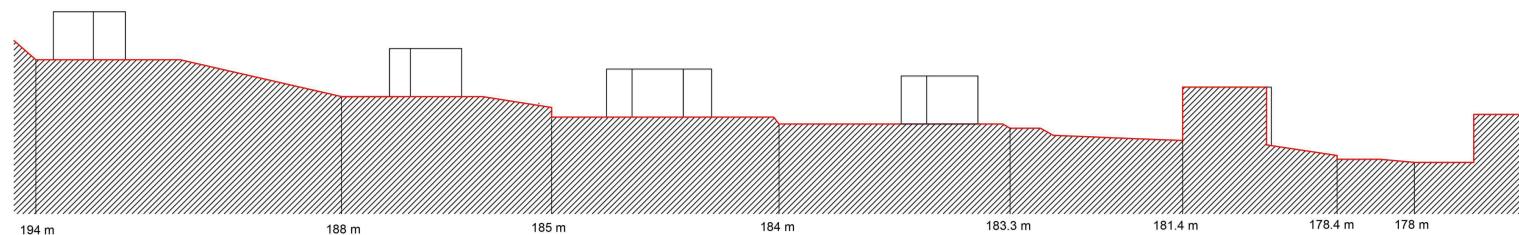

sezione aa'

