



**Comune di Ascoli Piceno**  
MEDAGLIA D'ORO AL VALOR MILITARE PER ATTIVITÀ PARTIGIANA

**VARIANTE PARZIALE AL P.R.G. (ART. 15 C. 5 L.R. 34/92)  
PER REALIZZAZIONE DI UNA STRUTTURA COMUNALE  
DI AGGREGAZIONE SOCIALE IN LUNGO CASTELLANO**



ELABORATO

**U-01**

OGGETTO

**INQUADRAMENTO URBANISTICO**

SCALA

DATA

Dicembre 2023


Sindaco: dr. Marco Fioravanti

Assessore Urbanistica: dr. Giovanni Silvestri


Segretario Generale: dr. Vincenzo Pecoraro

Dirigente Urbanistica: ing. Maurizio Piccioni

Progettazione: ing. Maurizio Piccioni

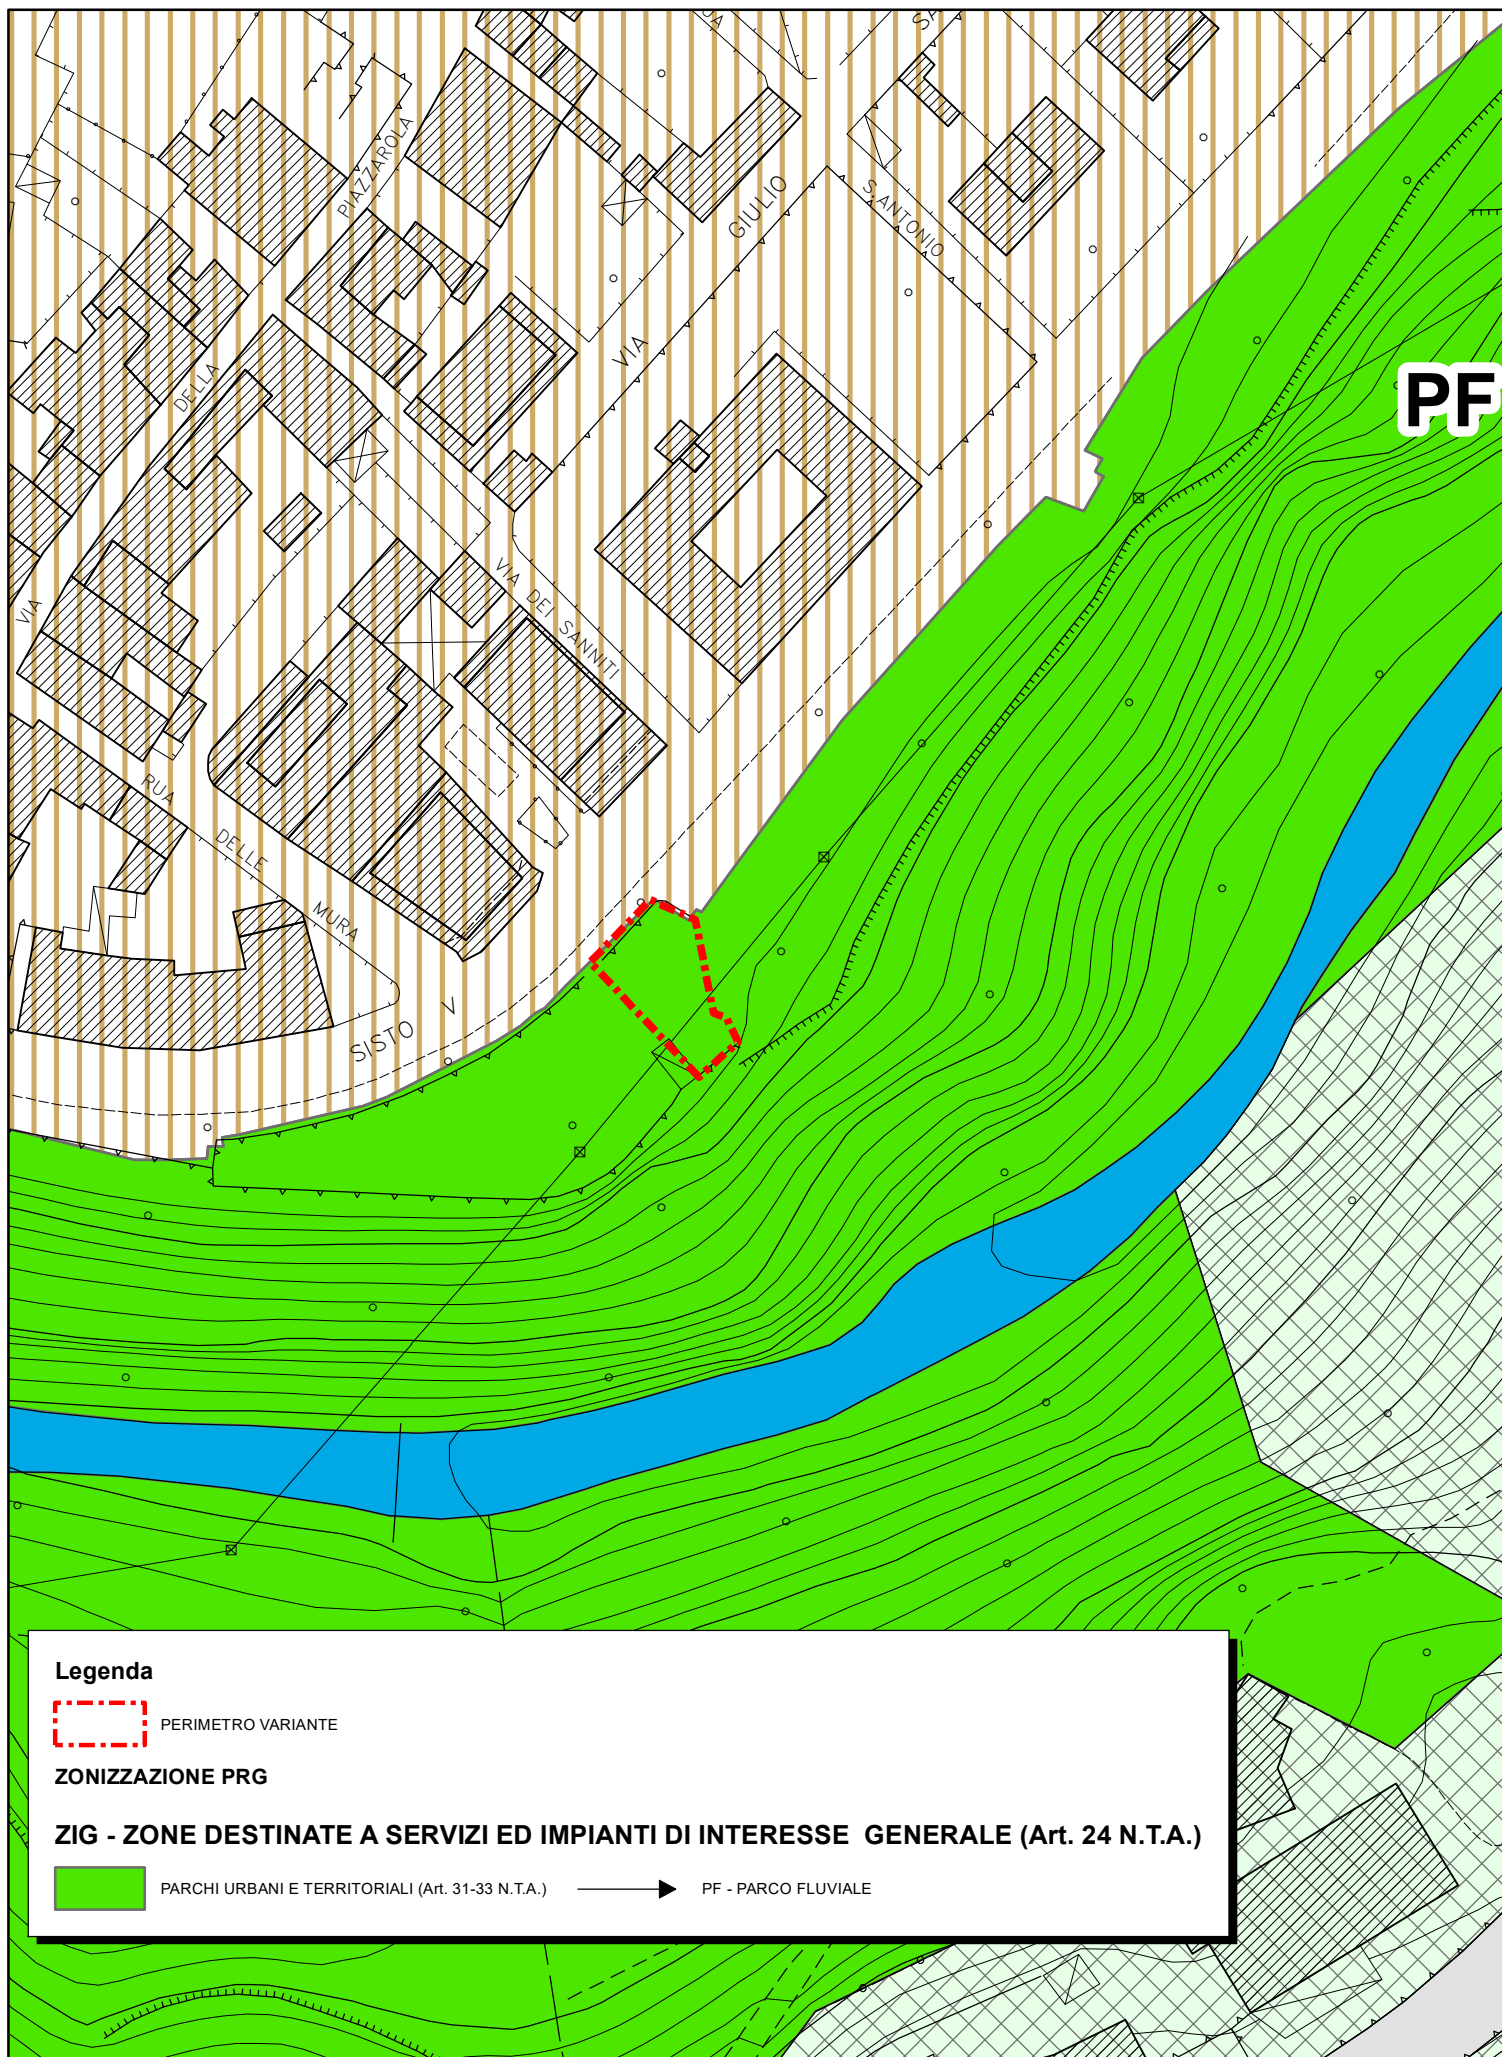

PIANO REGOLATORE GENERALE - ZONIZZAZIONE ATTUALE (APPR. DEL. C.C. N. 2 DEL 26-01-2016)

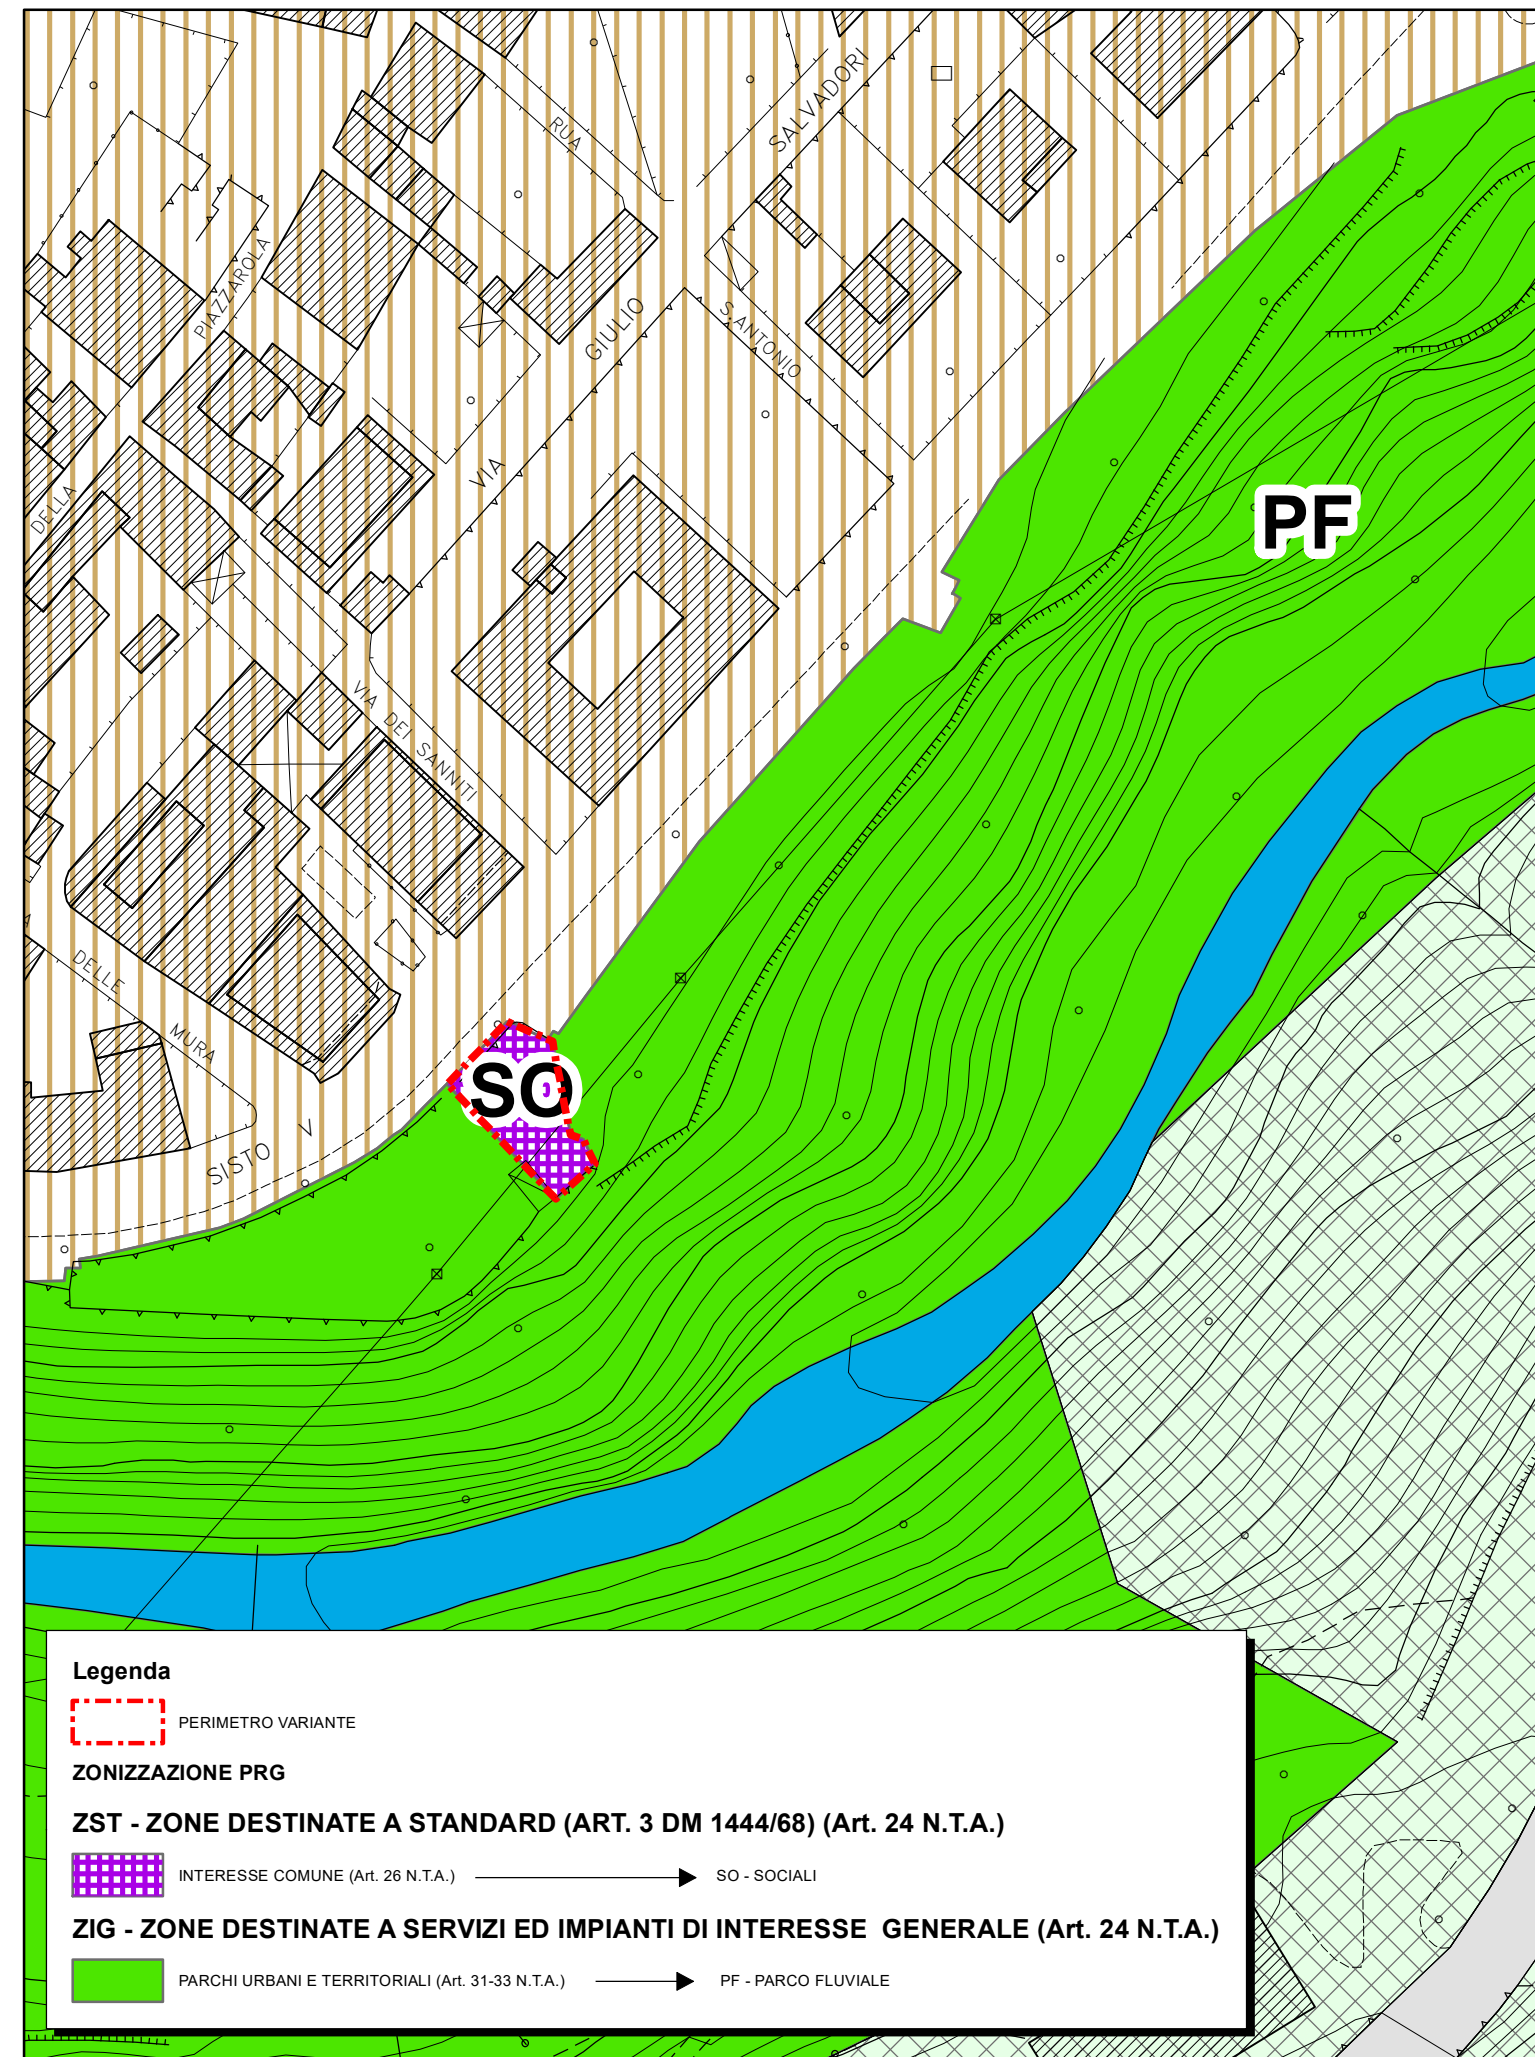

PIANO REGOLATORE GENERALE - ZONIZZAZIONE DI VARIANTE