

Comune di Ascoli Piceno

Piano attuativo
Area Progetto AP29
Località Zeppelle

Progettista:
Arch. Serafino Guaiani

Committente:
Nazzareno Migliori

Collaboratrice:
Arch. Alessia Guaiani


OGGETTO:
Stralcio PRG
Vincoli di versante

DATA:
Dicembre 2021


SCALA:
1 : 2000

TAVOLA N. **URB-04**

Piano Regolatore Generale_Tavola PR-URB-02 14_Zonizzazione di progetto_Scala 1 : 2.000

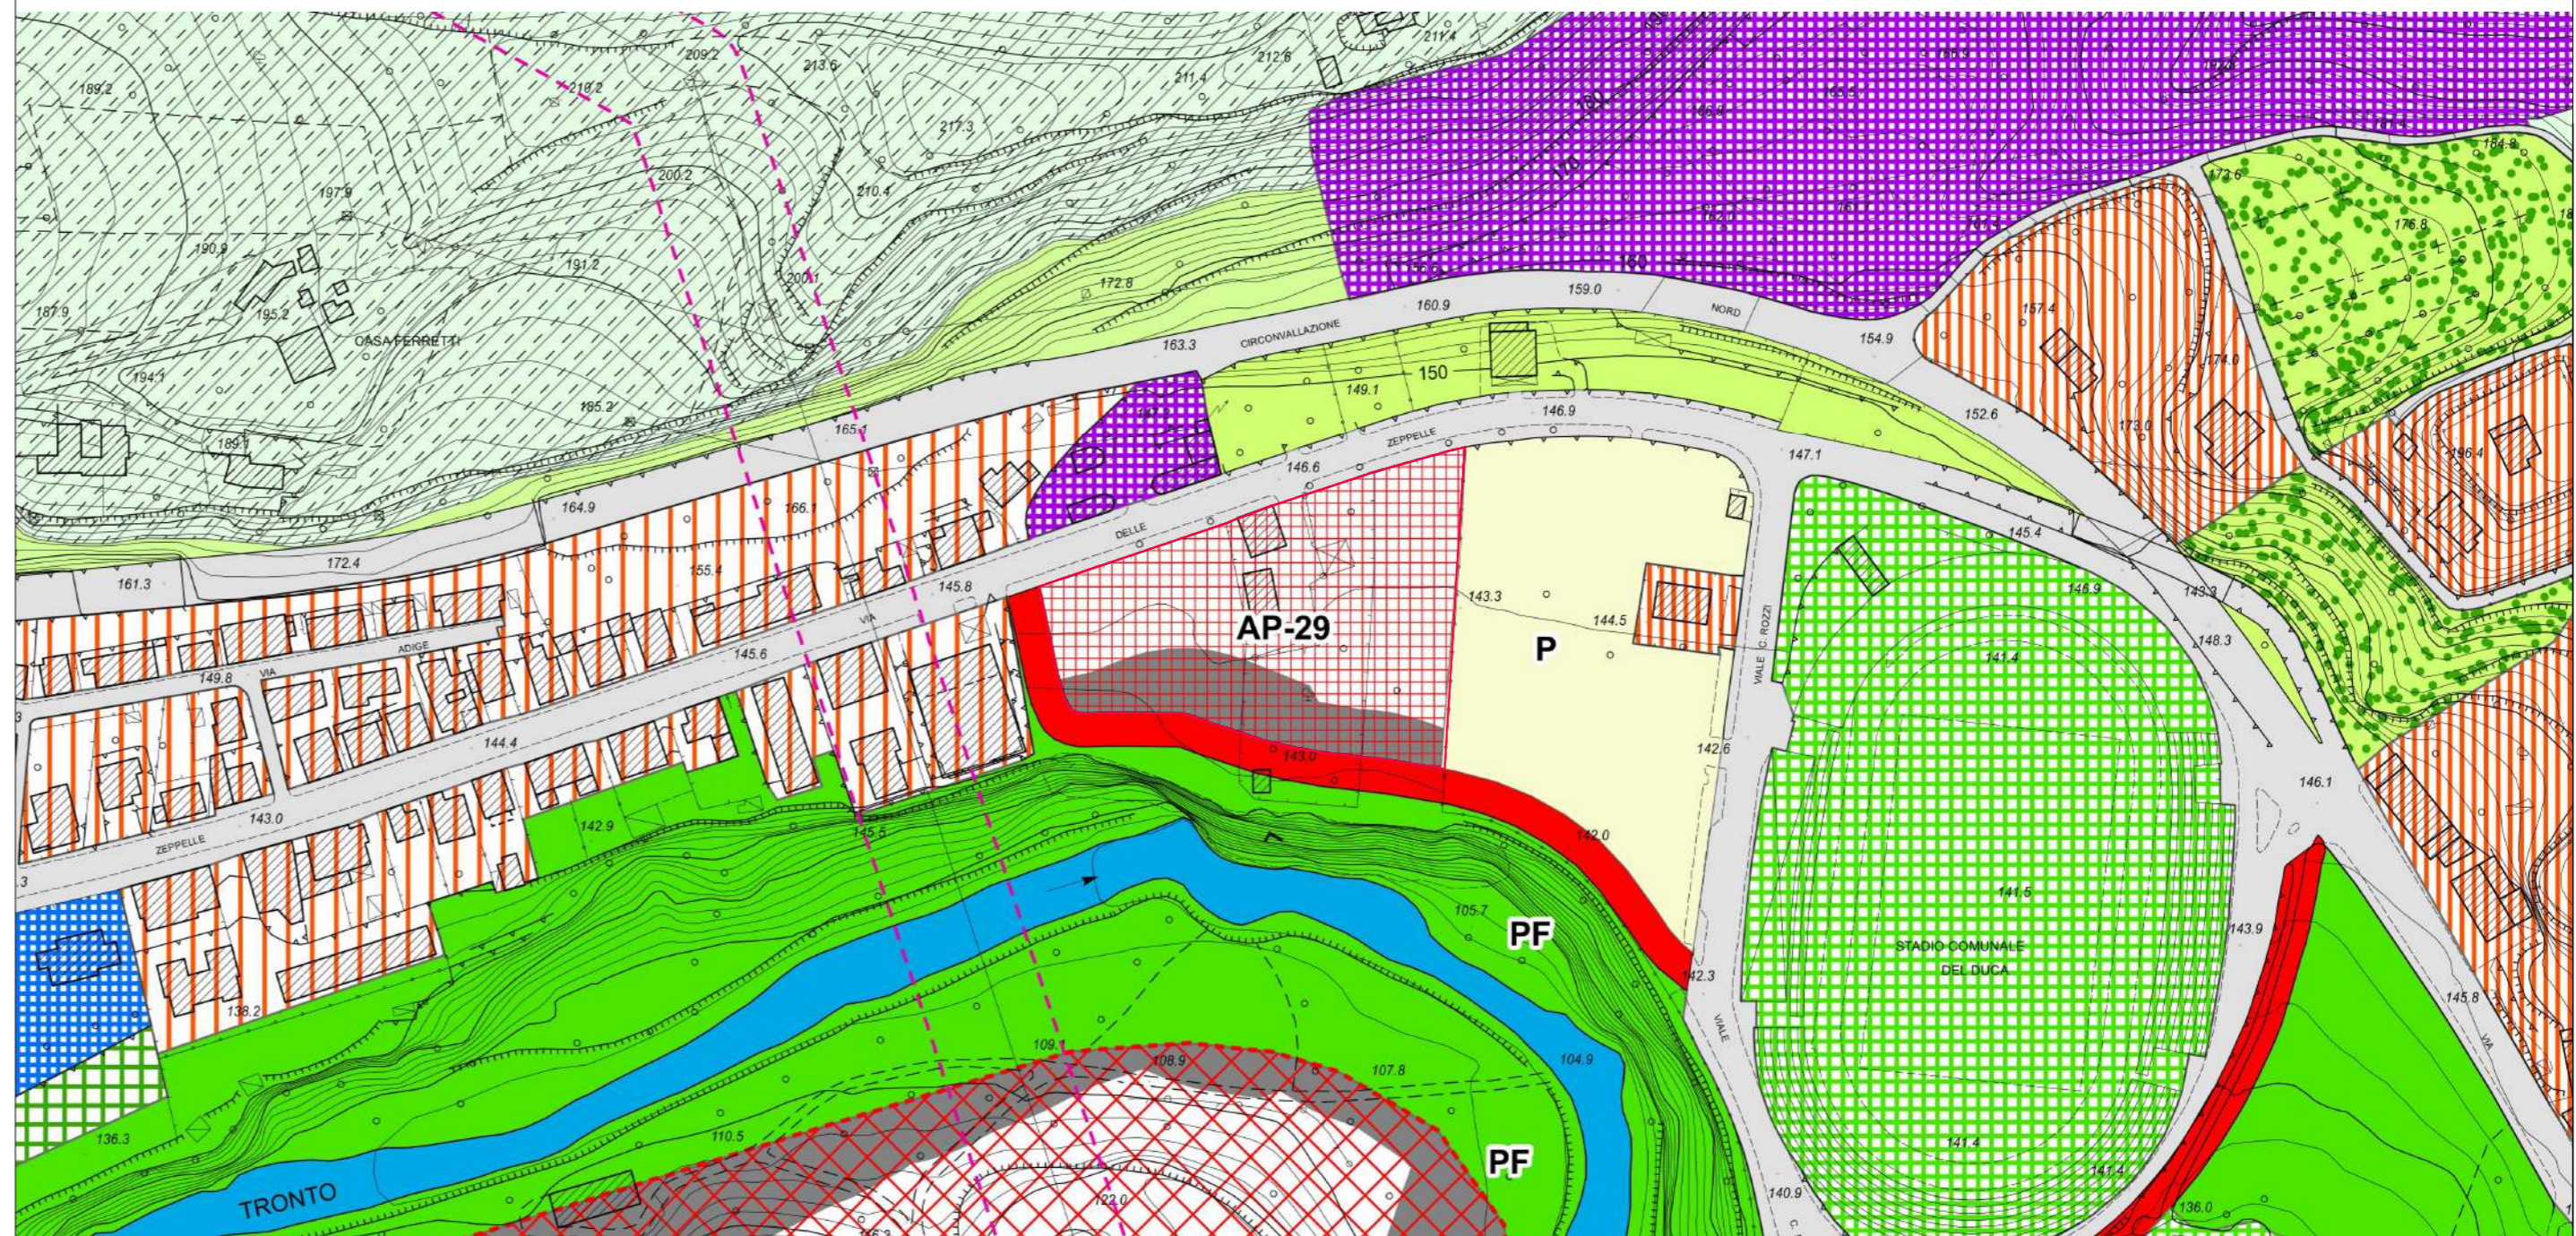

Piano Regolatore Generale_Tavola AD-VIN-01 4_Adeguamento vincoli PPAR. Sottosistema Geologico Geomorfologico _Scala 1 : 2.000

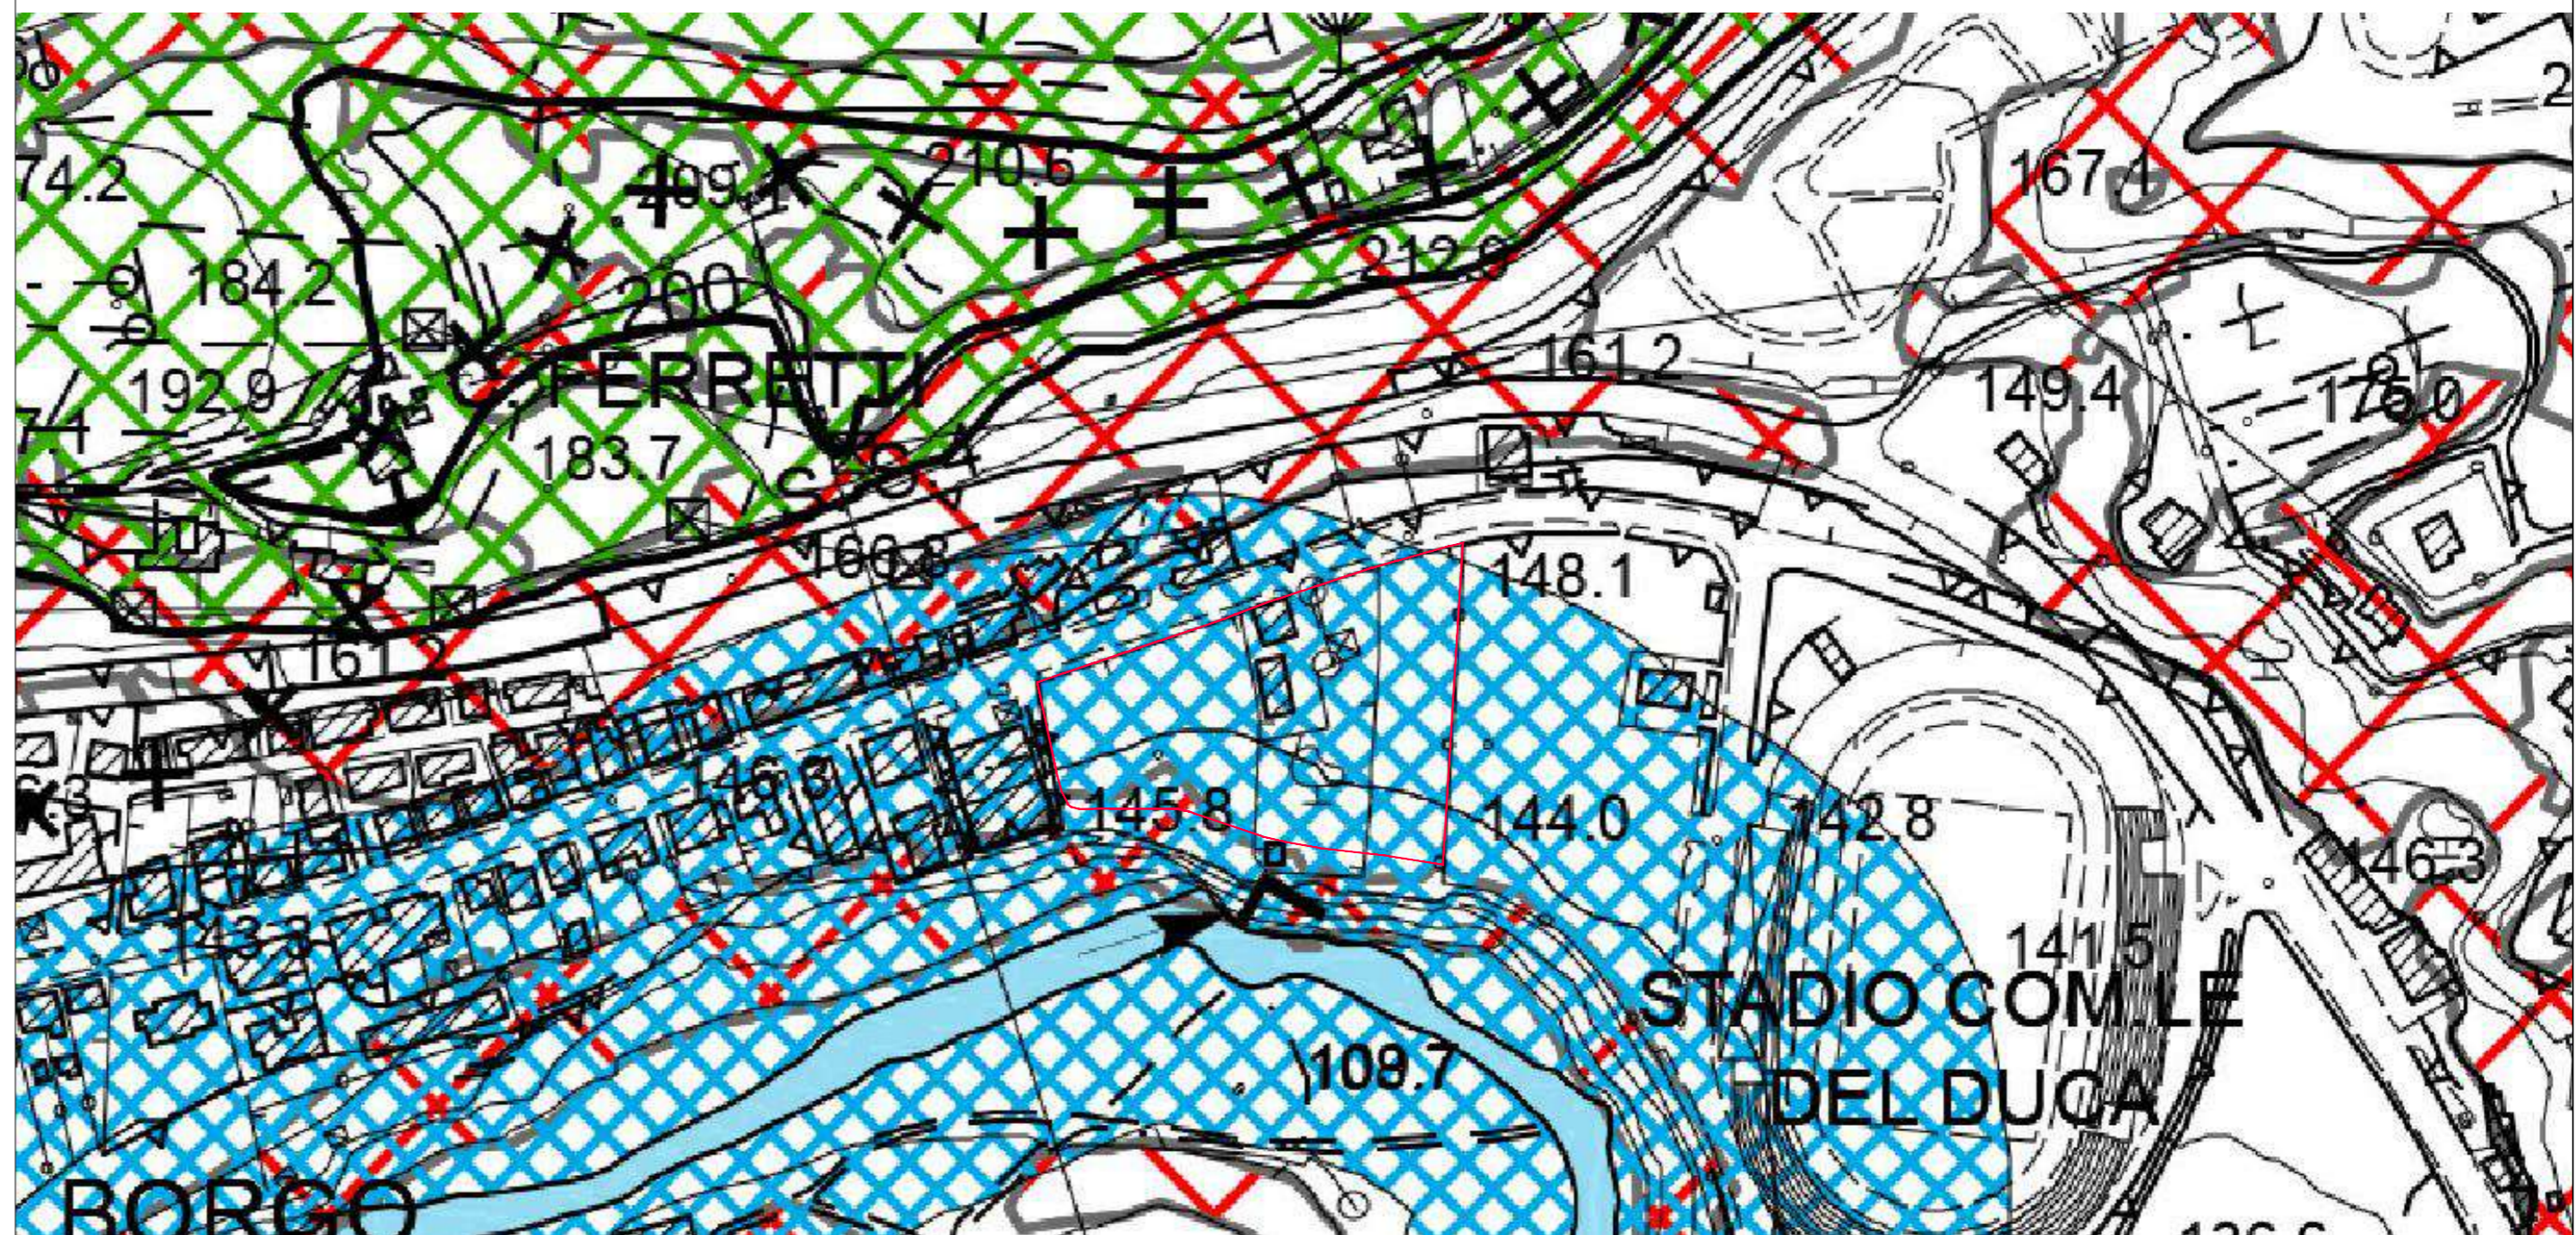

LEGENDA Tavola PR-URB-02 14

- ZIT - ZONE IN TRASFORMAZIONE (Art. 60 N.T.A.)**
- AREE PROGETTO (Art. 61 N.T.A.)
 - AREE PROGETTO - LIVELLO DI TUTELA INTEGRALE (Art. 61 N.T.A.)
 - AREE PROGETTO - LIVELLO DI TUTELA ORIENTATA (Art. 61 N.T.A.)
 - AREE A PREVALENTE DESTINAZIONE RESIDENZIALE E SERVIZI (Art. 62 N.T.A.)
 - AREE A PREVALENTE DESTINAZIONE RESIDENZIALE E SERVIZI - LIVELLO DI TUTELA INTEGRALE (Art. 62 N.T.A.)
 - PIANI DI RECUPERO (Art. 63 N.T.A.)
 - ALTRI STRUMENTI ATTUATIVI (Art. 64 N.T.A.)
- MOB - ZONE PER LA MOBILITA'**
- VIABILITA' ESISTENTE (Art. 38 N.T.A.)
 - VIABILITA' DI NUOVA PREVISIONE (Art. 38 N.T.A.)
 - FERROVIA E RELATIVE PERTINENZE (Art. 39 N.T.A.)
 - CORSI D'ACQUA
 - ITINERARI E PERCORSI CICLABILI E PEDONALI (Art. 40 N.T.A.)

LEGENDA Tavola AD-VIN-01 4

- VINCOLI CORSI D'ACQUA**
- AMBITI PERMANENTI
- VINCOLI CRINALI**
- AMBITI PERMANENTI
- VERSANTI**
- classe 1
 - classe 2
 - classe 3