


## PIANTA PIANO RIALZATO

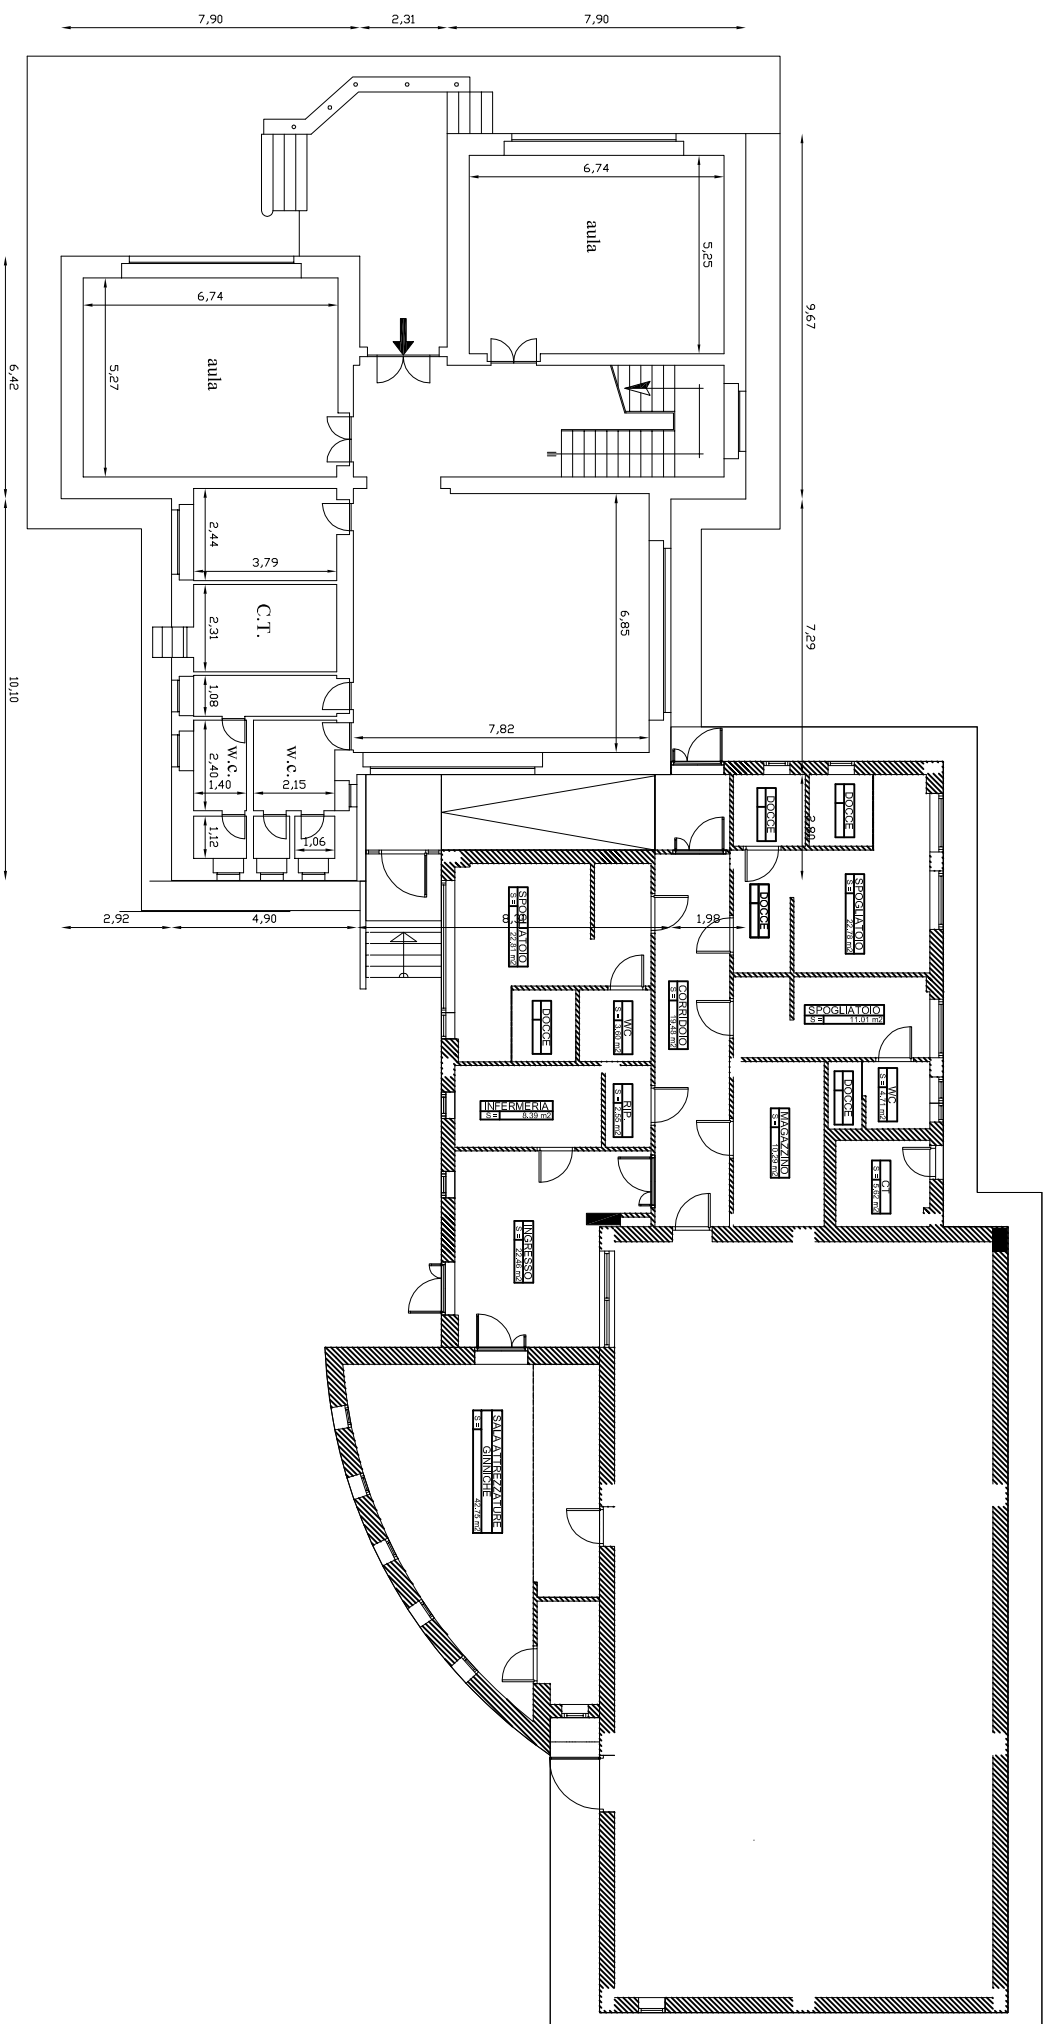

## PIANTA PIANO PRIMO

