

Comune di Ascoli Piceno

Piano attuativo
Area Progetto AP29
Località Zeppelle

Progettista:
Arch. Serafino Guaiani

Committente:
Nazzareno Migliori

Collaboratrice:
Arch. Alessia Guaiani


OGGETTO:
Inquadramento catastale
Elenchi delle proprietà

DATA:
Dicembre 2021

SCALA:
1 : 2000

TAVOLA N. **URB-05**

Planimetria catastale_Scala 1 : 2.000

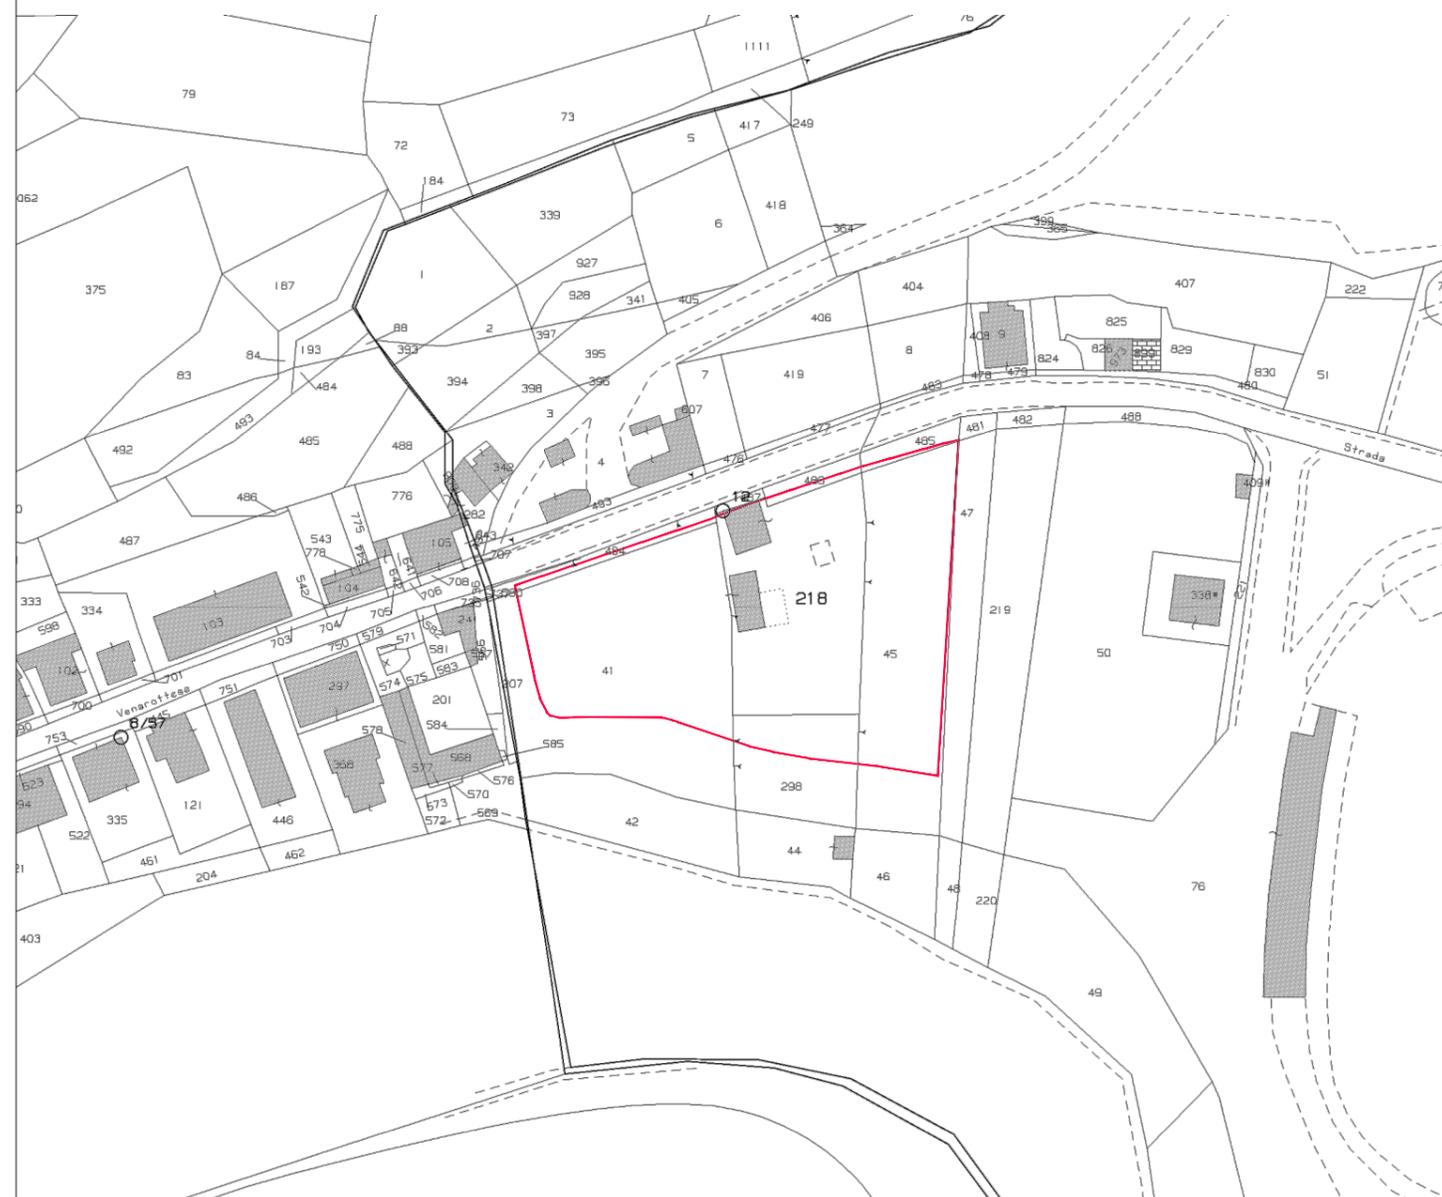

Elenco delle proprietà, terreni distinti al NCTEU del Comune di Ascoli Piceno

FOGLIO	PART.	SUP.	PROPRIETA'
71	41	2.483,00 mq	MIGLIORI Nazzareno, c.f. MGLNZR47B15A462B, Proprieta` per 1/1
71	45	2.108,00 mq	MIGLIORI Nazzareno, c.f. MGLNZR47B15A462B, Proprieta` per 1/1
71	218	2.065,00 mq	MIGLIORI Nazzareno, c.f. MGLNZR47B15A462B, Proprieta` per 1/1
71	298	755,00 mq	MIGLIORI Nazzareno, c.f. MGLNZR47B15A462B, Proprieta` per 1/1