AGOSTO

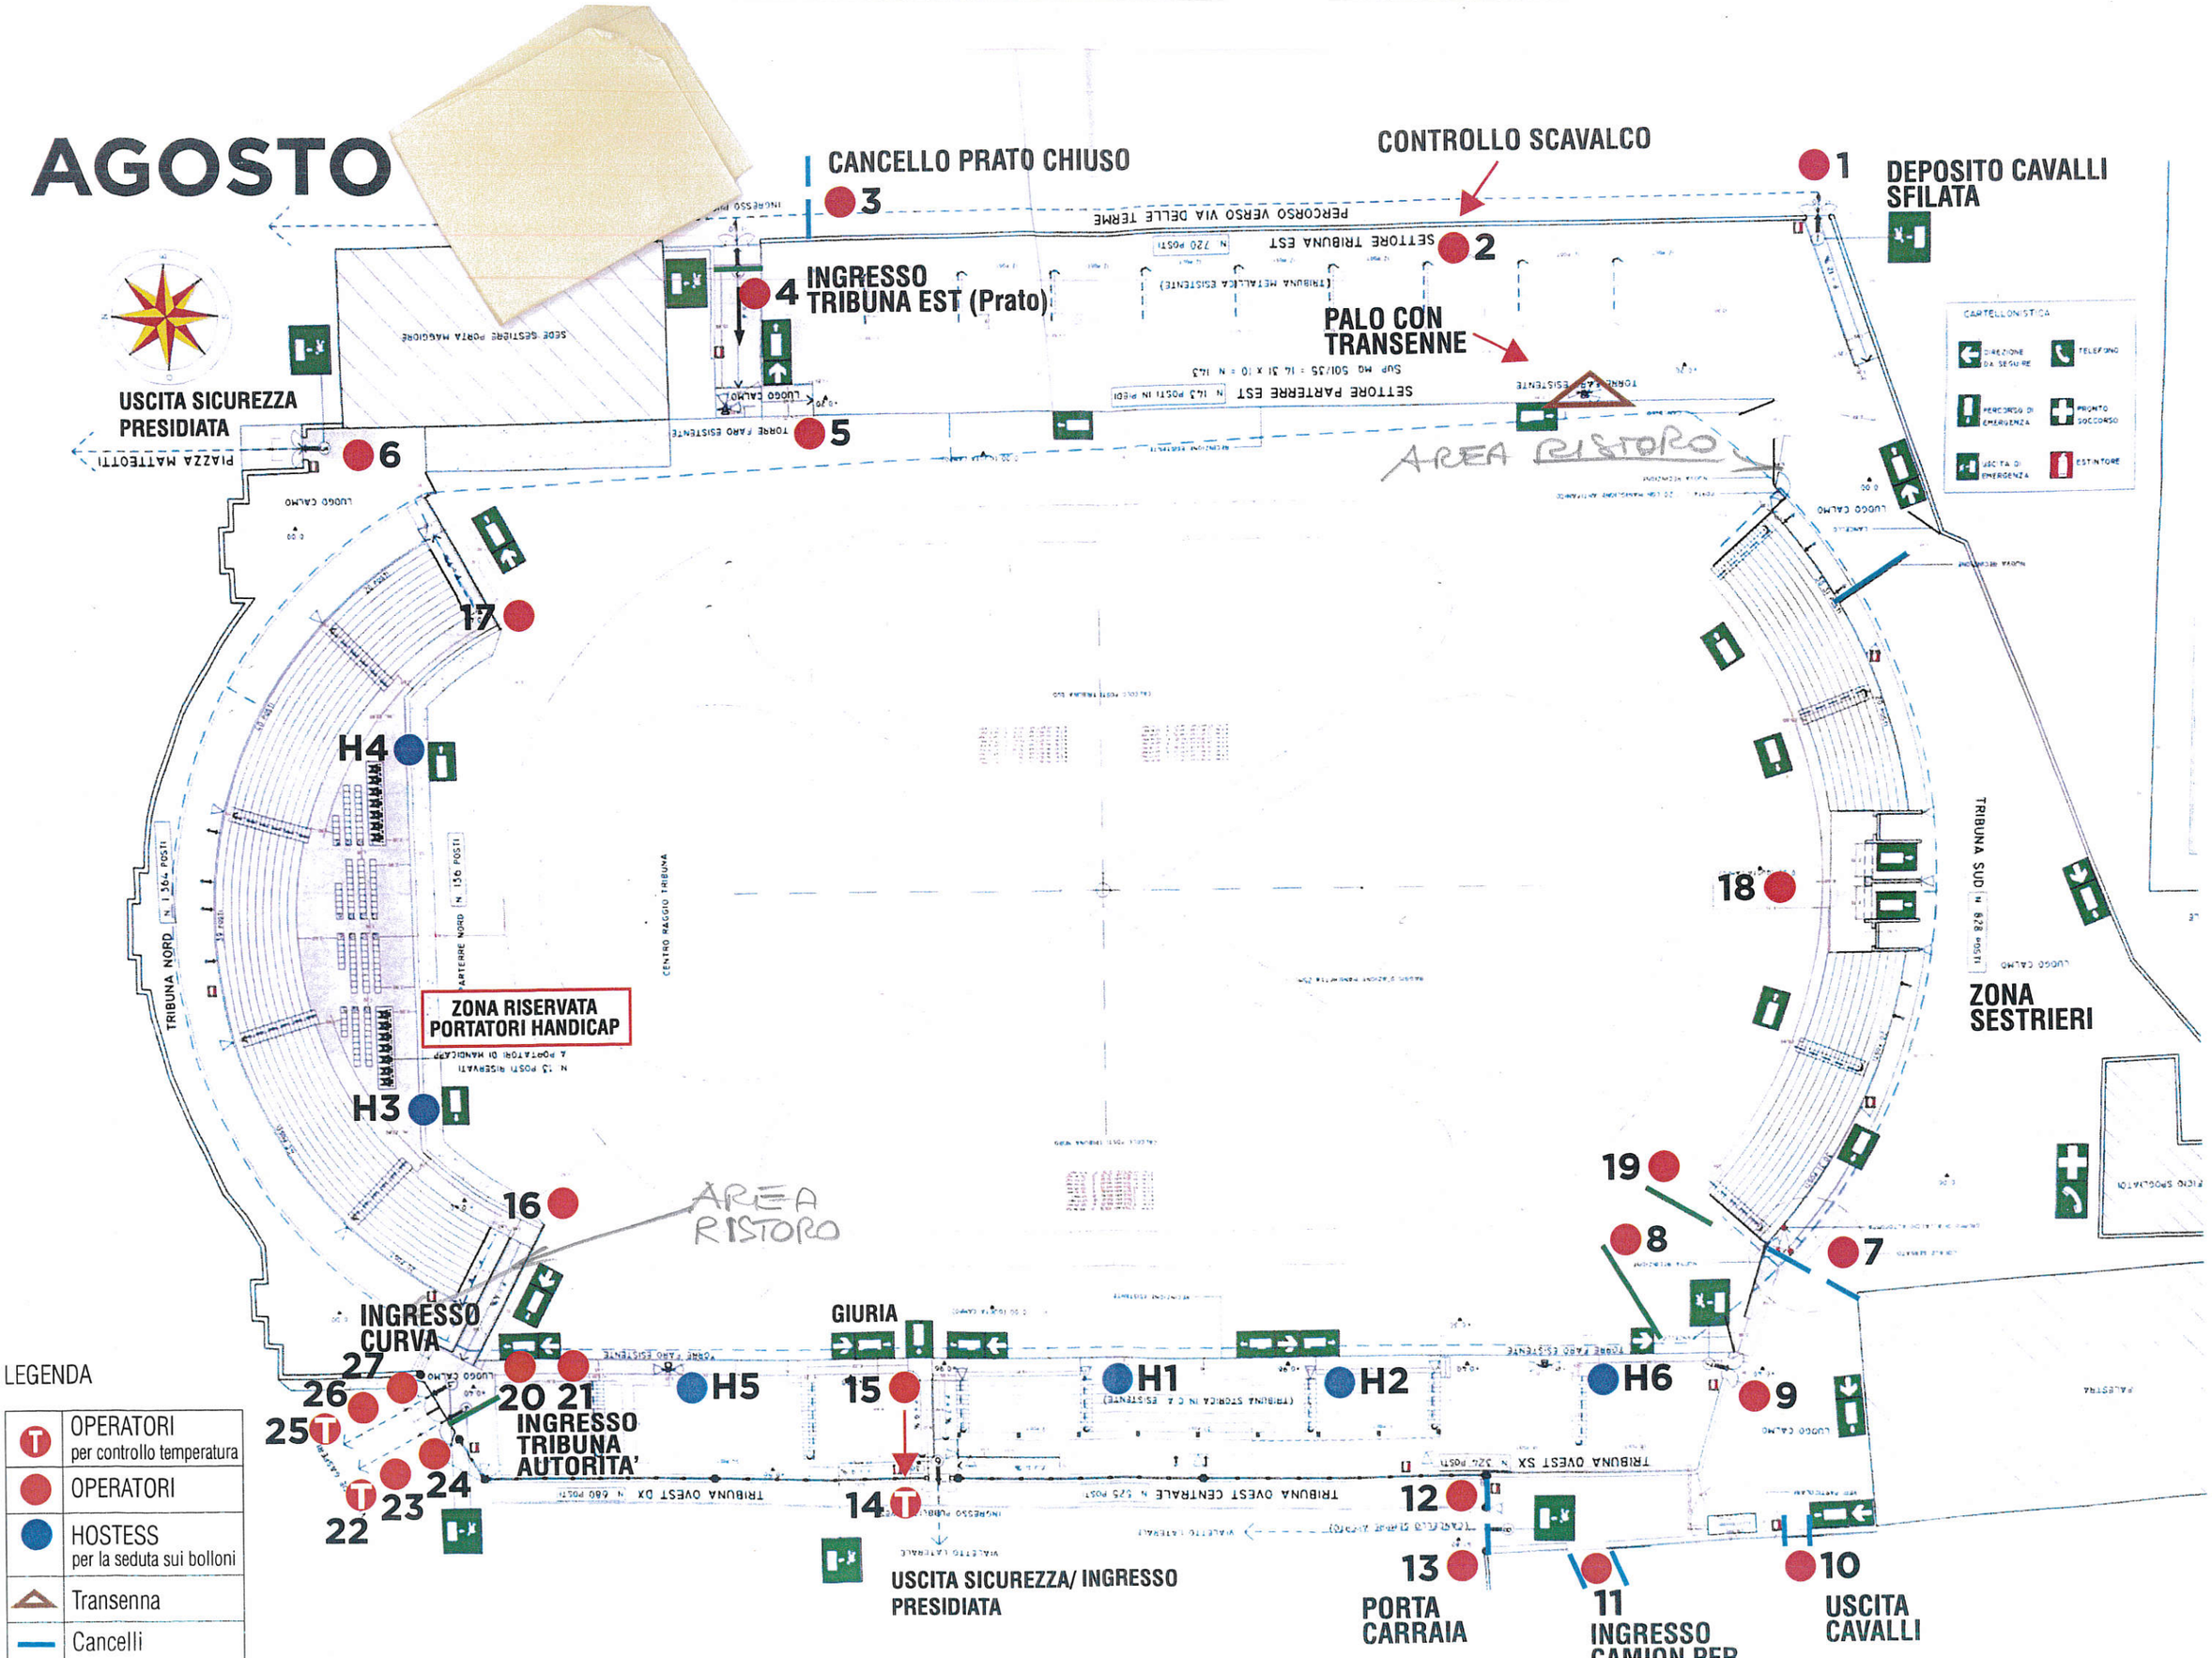
CANCELLO PRATO CHIUSO
3
CONTROLLO SCAVALCO
1
DEPOSITO CAVALLI
SFILATA
2
4
INGRESSO
TRIBUNA EST (Prato)
PALO CON
TRANSENNE
USCITA SICUREZZA
PRESIDIATA
6
5
AREA RISTORO
17
H4
TRIBUNA NORD
ZONA RISERVATA
PORTATORI HANDICAP
H3
18
TRIBUNA SUD
ZONA
SESTRIERI
19
16
AREA
RISTORO
8
7
INGRESSO
CURVA
GIURIA
27
26
25
20 21
INGRESSO
TRIBUNA
AUTORITA'
H5
15
H1
H2
H6
9
24
23
22
14
12
13
11
10
USCITA SICUREZZA/ INGRESSO
PRESIDIATA
PORTA
CARRAIA
INGRESSO
CAMION PER
USCITA
CAVALLI
LEGENDA
OPERATORI
per controllo temperatura
OPERATORI
HOSTESS
per la seduta sui bolloni
Transenna
Cancelli