

EDILCASA dei f.lli CATALINI s.r.l.
CATALINI MARCO EMILIO

COMUNE DI ASCOLI PICENO
(Provincia di Ascoli Piceno)

PIANO ATTUATIVO AREA
PROGETTO AP-11

SUB COMPARTO
"EDILCASA-CATALINI"

VARIANTE

- STATO MODIFICATO -
PREVISIONI PLANIVOLUMETRICHE
VINCOLANTI LOTTO N.3

Scala 1:200

Proprietà

Soc. Edilcasa dei f.lli Catalini s.r.l.

Catalini Marco Emilio

Elaborato n.

U-21A
VARIANTE
Dicembre 2023


Il Progettista

Arch. Catalini Marco Emilio

CALCOLO VOLUME

VOLUME VILLA N. 1 = $157,54 \text{ mq} \times h \text{ } 2,70 \text{ ml} = 425,36 \text{ mc}$
VOLUME VILLA N. 2 = $157,54 \text{ mq} \times h \text{ } 2,70 \text{ ml} = 425,36 \text{ mc}$
VOLUME VILLA N. 3 = $151,64 \text{ mq} \times h \text{ } 2,70 \text{ ml} = 409,43 \text{ mc}$

TOTALE VOLUME COMPLESSIVO LOTTO 3 = 1.260,15 mc

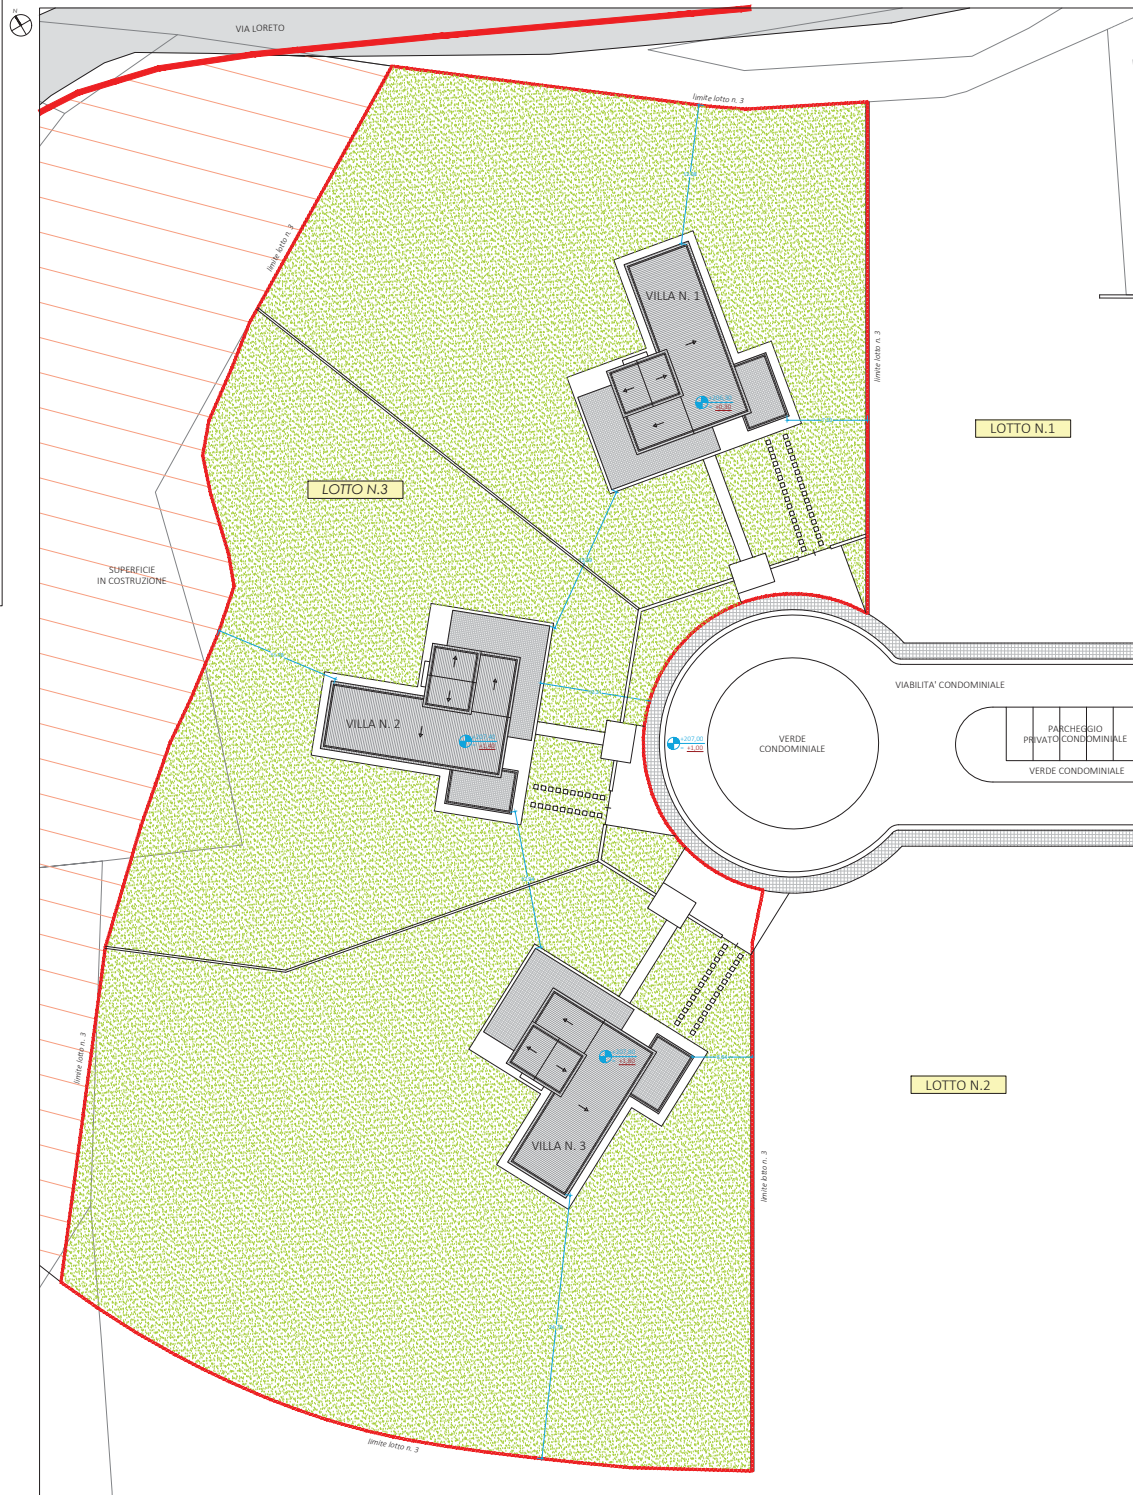

PLANIVOLUMETRICO
Scala 1:200