



COMUNE DI ASCOLI PICENO

SETTORE PIANIFICAZIONE E PROGETTAZIONE URBANISTICA

PROVINCIA DI ASCOLI PICENO
COMUNE DI ASCOLI PICENO

ACCORDO DI PROGRAMMA
PER L'ATTUAZIONE DI UN INTERVENTO URBANISTICO DI RIQUALIFICAZIONE DI
UN'AREA SITA IN LOCALITA' MONTICELLI

Proposta di Intervento "n. 38 - area ex Rendina"
Programma di Riqualificazione Urbana e Sviluppo Sostenibile del Territorio - PRUSST
Decreto Ministeriale 8 ottobre 1998 - Accordo Quadro del 18 luglio 2002

PROGETTO DEFINITIVO
PARCO PUBBLICO ATTREZZATO DI CESSIONE

Tav. PA 07 - AP
INQUADRAMENTO DEL PROGETTO NELL'AMBITO DEL PROGRAMMA COMPLESSIVO DEGLI
INTERVENTI
SEZIONI DI PROGETTO

Adeguamento della proposta alle osservazioni avanzate dagli enti competenti in sede di conferenza dei servizi del 16/7/2012

Scala 1:2.000 - 1:500

Data: Settembre 2012

SOGETTO PROPONENTE

PROGETTO SVILUPPO S.r.l.
Via Sandro Toti n. 10 - 60131 Ancona

PROGETTISTI

Ing. Piervincenzo Cittadini
Arch. Salvatore Colletti
Arch. Michela Giammarini

IL DIRIGENTE DEL SETTORE URBANISTICA

Ing. Cristoforo Everard Weldon

RESPONSABILE DEL PROCEDIMENTO

Arch. Ugo Galanti

IL SINDACO

Dott. Avv. Guido Castelli

L'ASSESSORE ALL'URBANISTICA


Geom. Luigi Lattanzi

SEZIONE A-A' - SCALA 1:500

AREA FONDARIA

PARCO ATTREZZATO DI CESSIONE

PROPERTA' PRIVATA
AL. N. 317/A

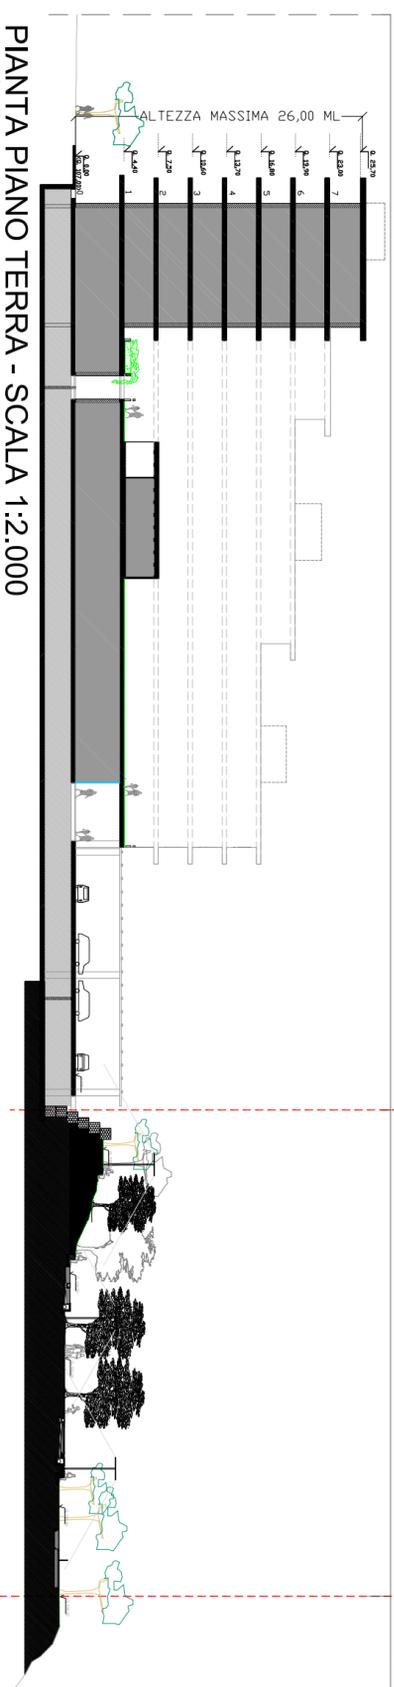

SEZIONE B-B' - SCALA 1:500

SUP. FONDARIA

PARCO ATTREZZATO
DI CESSIONE

