




CARPENTERIA COPERTURA PALESTRA LOTTA -JUDO 1:50

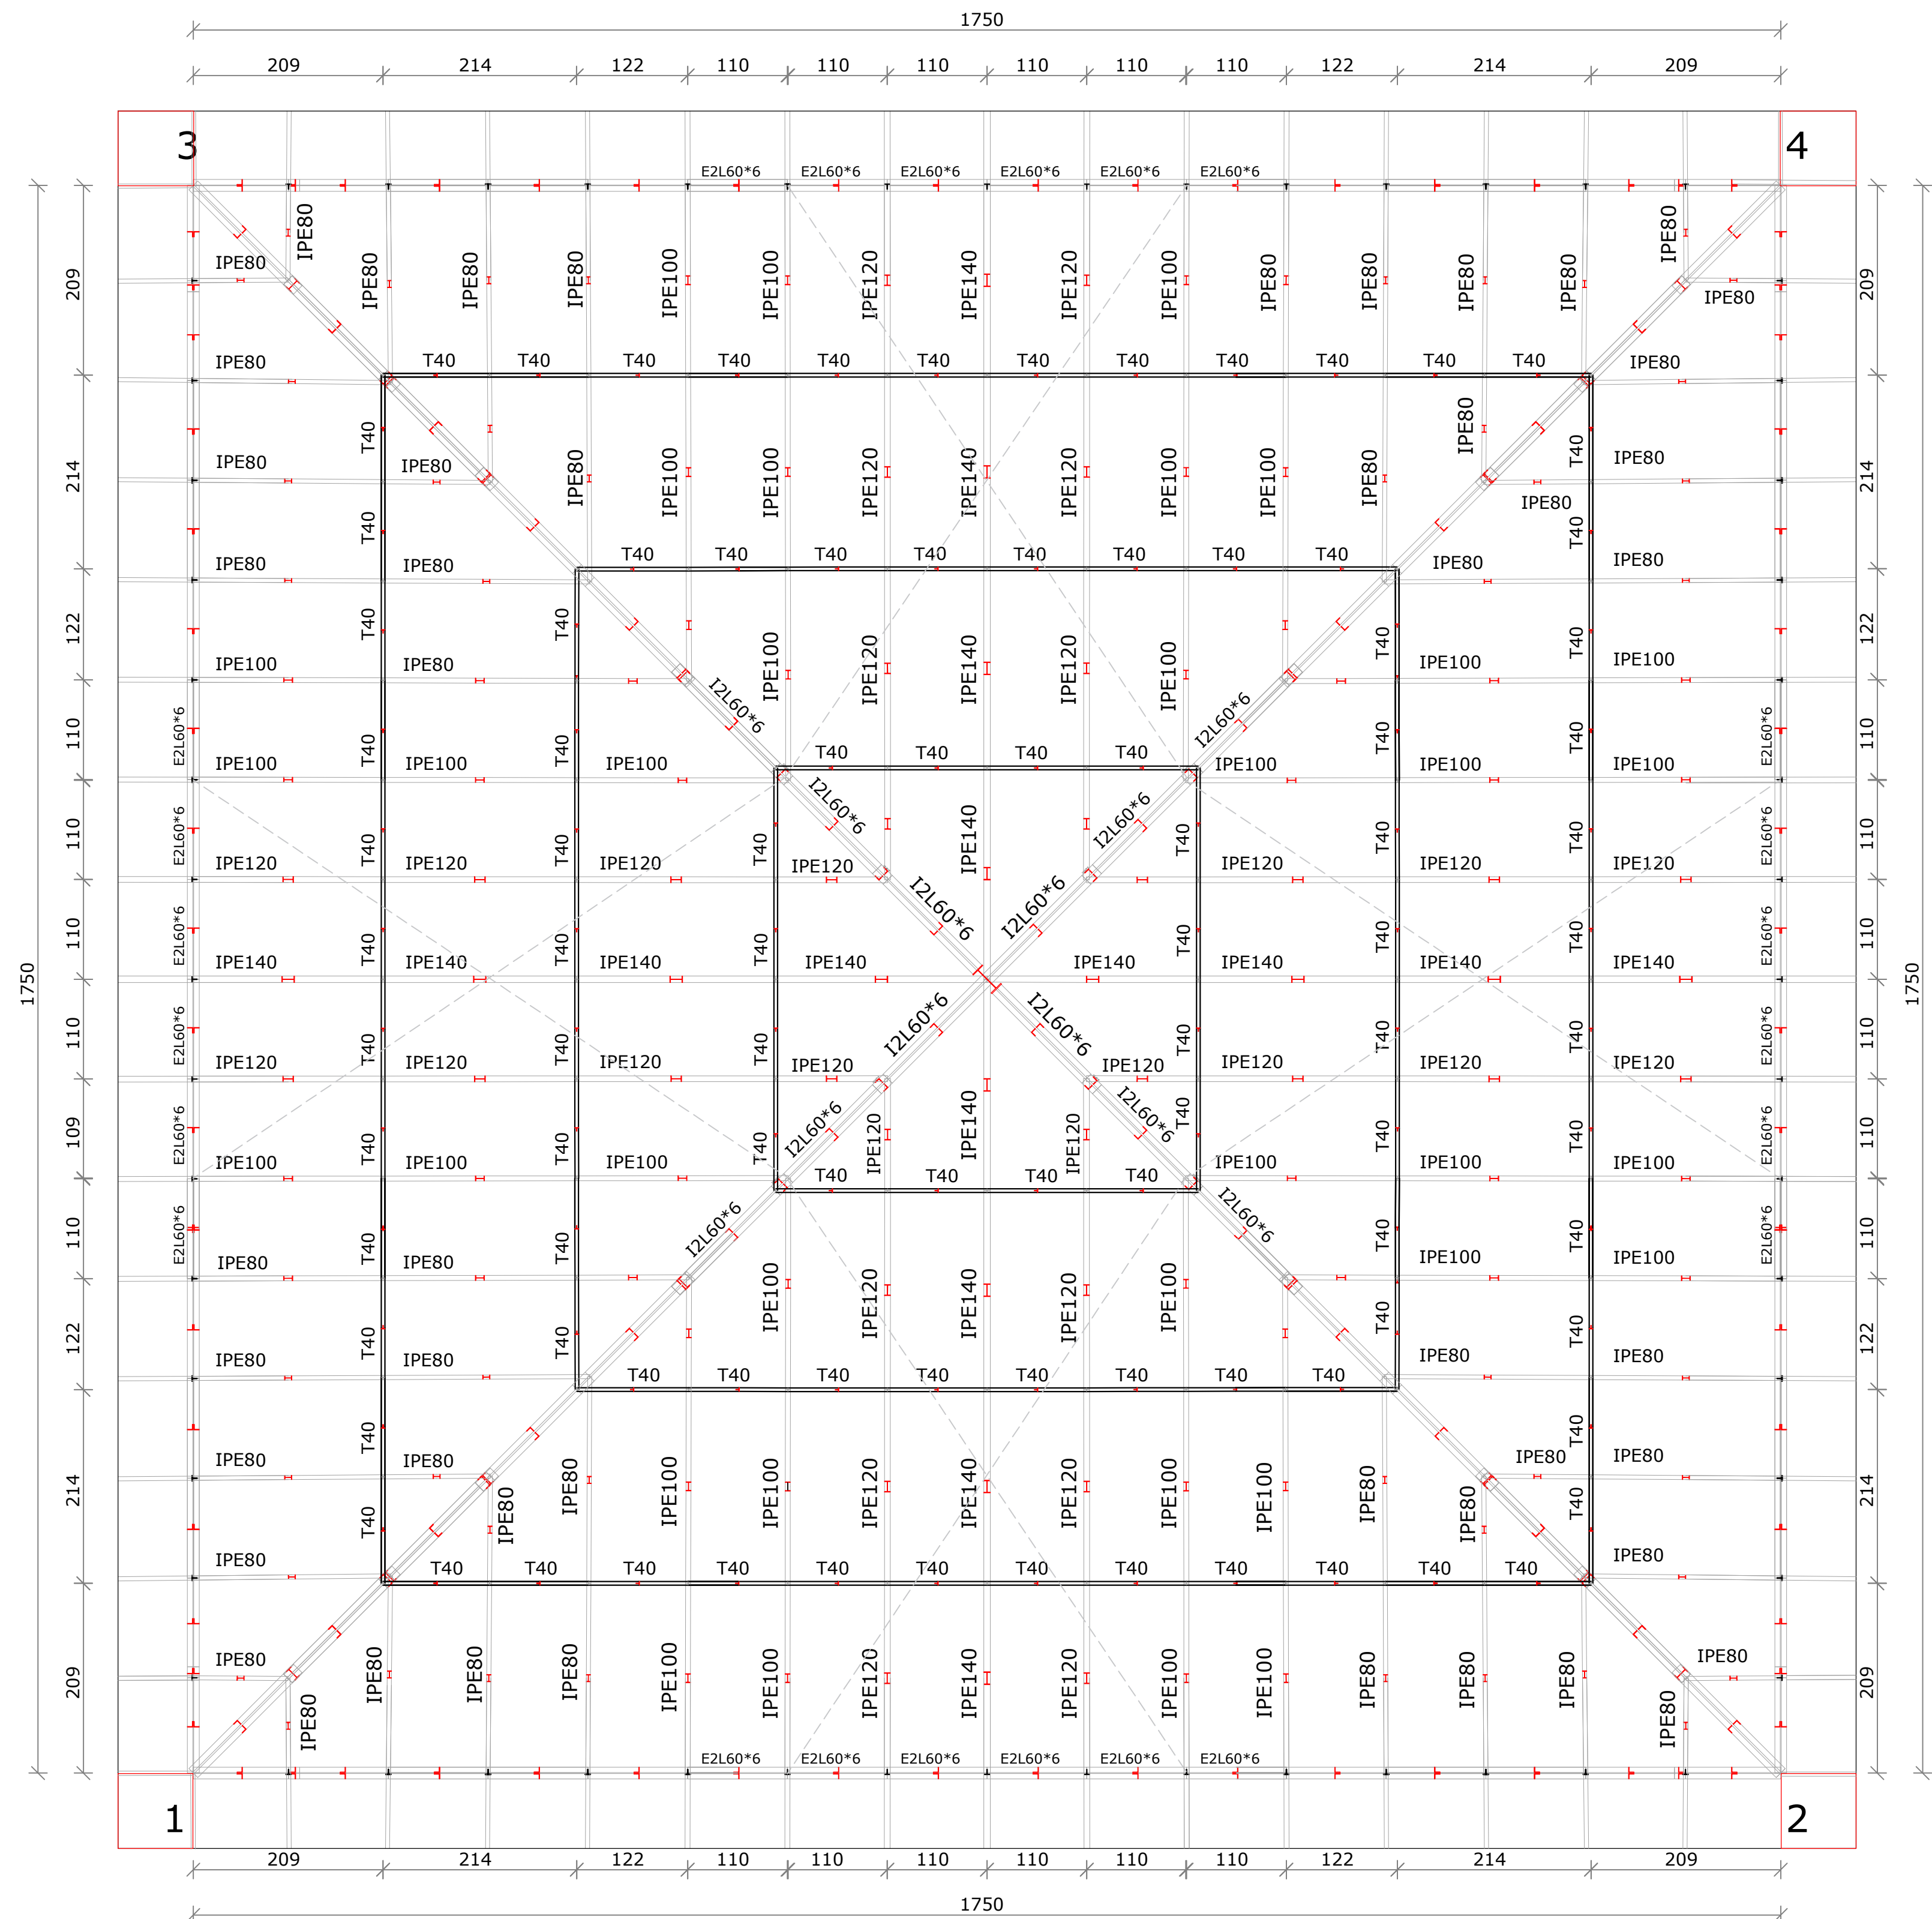

VISTA 3D INTERA STRUTTURA METALLICA

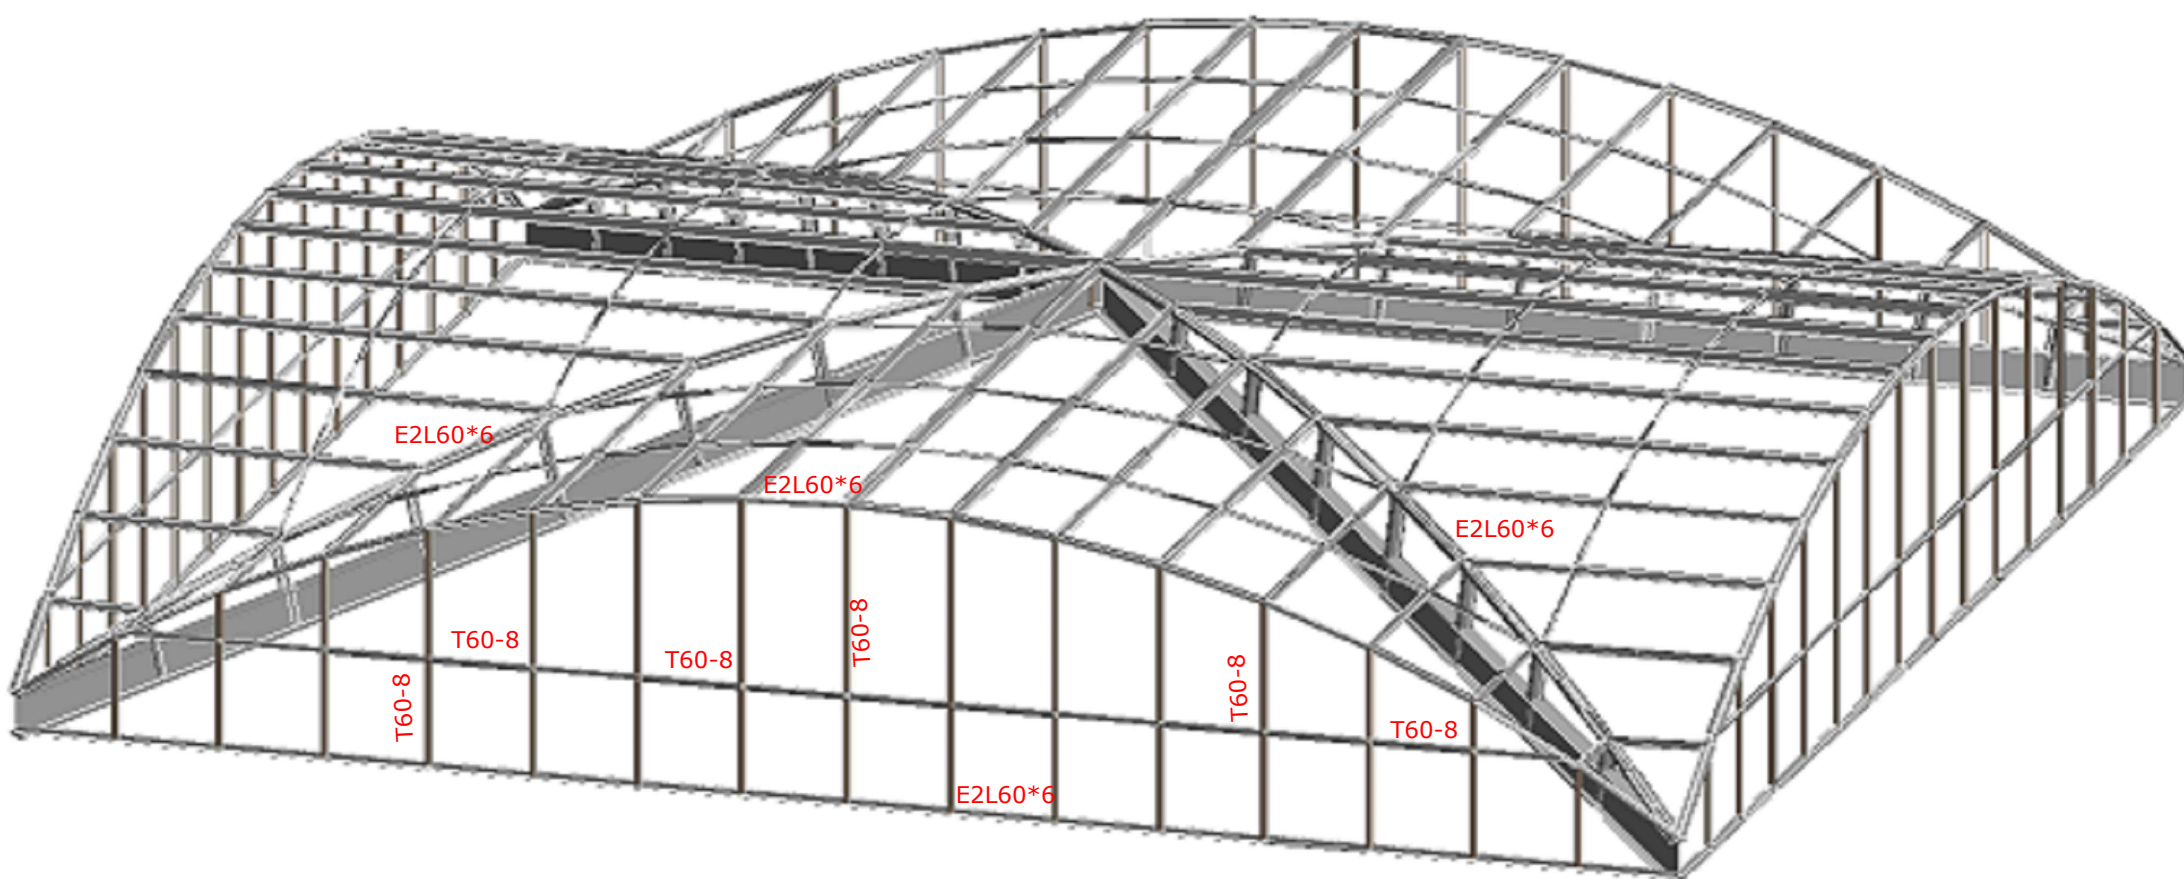



VISTA ANGOLO E COMPLUVIO VELA

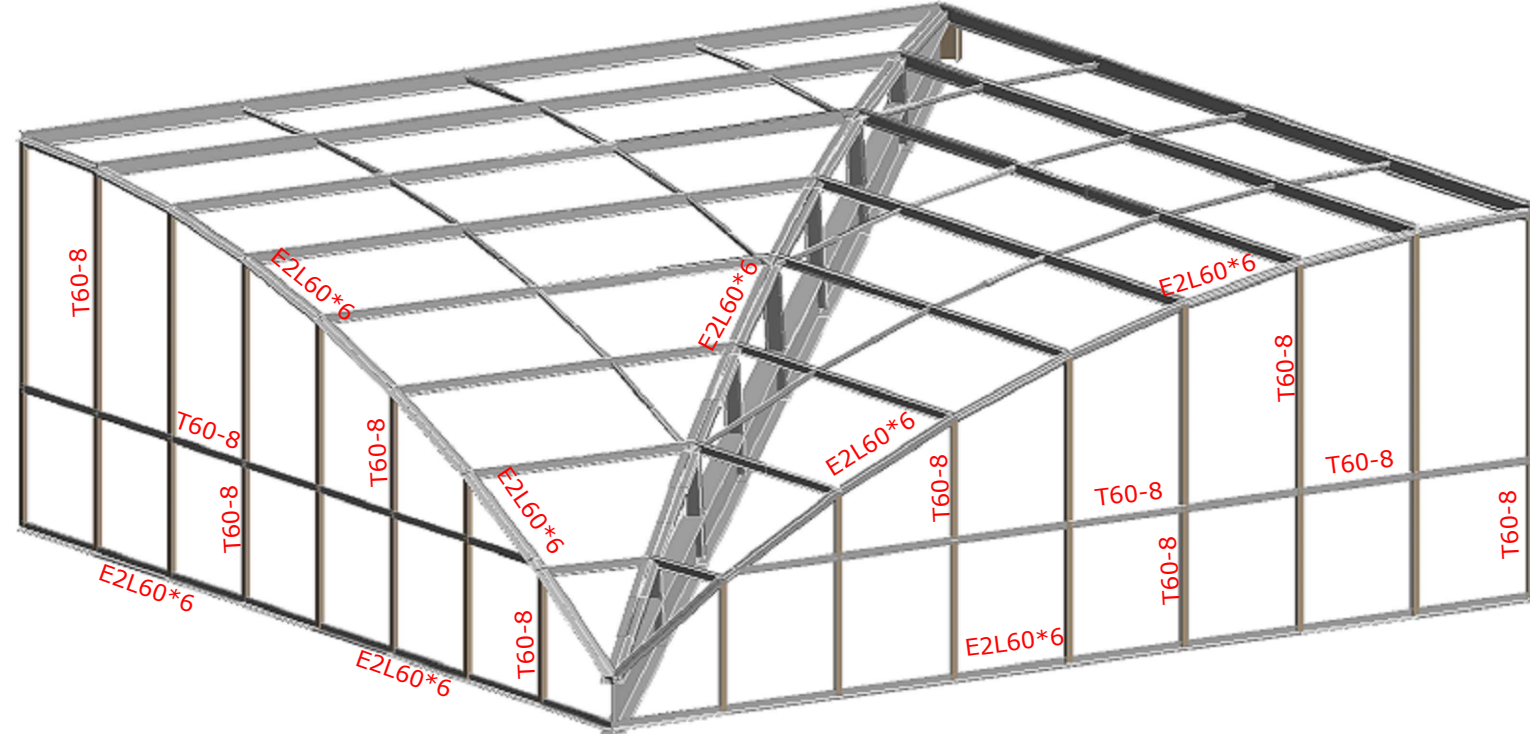

opere previste sulla struttura metallica di copertura a vela



- Sabbiatura realizzata secondo la specifica SSPC-SP/10/63. Grado di pulitura SA 2,5.
- Preparazione e pittura delle superfici metalliche da verniciare. Accurata pittura realizzata con attrezzi manuali e meccanici per la rimozione di depositi di corrosione a scaglie o viaiolate e parti di pittura disancorata degli elementi metallici delle vetrate.
- inserimento elementi acciaio sez. T40 profilati a freddo, acc: S235, saldati per irrigidimento arcarecci esistenti. Saldati a tutto spessore in posizione ribassata.
- Mano di fondo antiruggine. Mano di fondo di antiruggine a base di fosfato di zinco in veicolo oleofenico, spessore 30/40 micron.
- Protezione dal fuoco delle strutture in acciaio, mediante l'applicazione di vernici intumescenti date in opera a pannello o a rullo con spessori tali da garantire le resistenze richieste. - Classe di resist. REI 60.

VISTA NODO CENTRALE N. 4 EL. DIAGONALI IPE 450

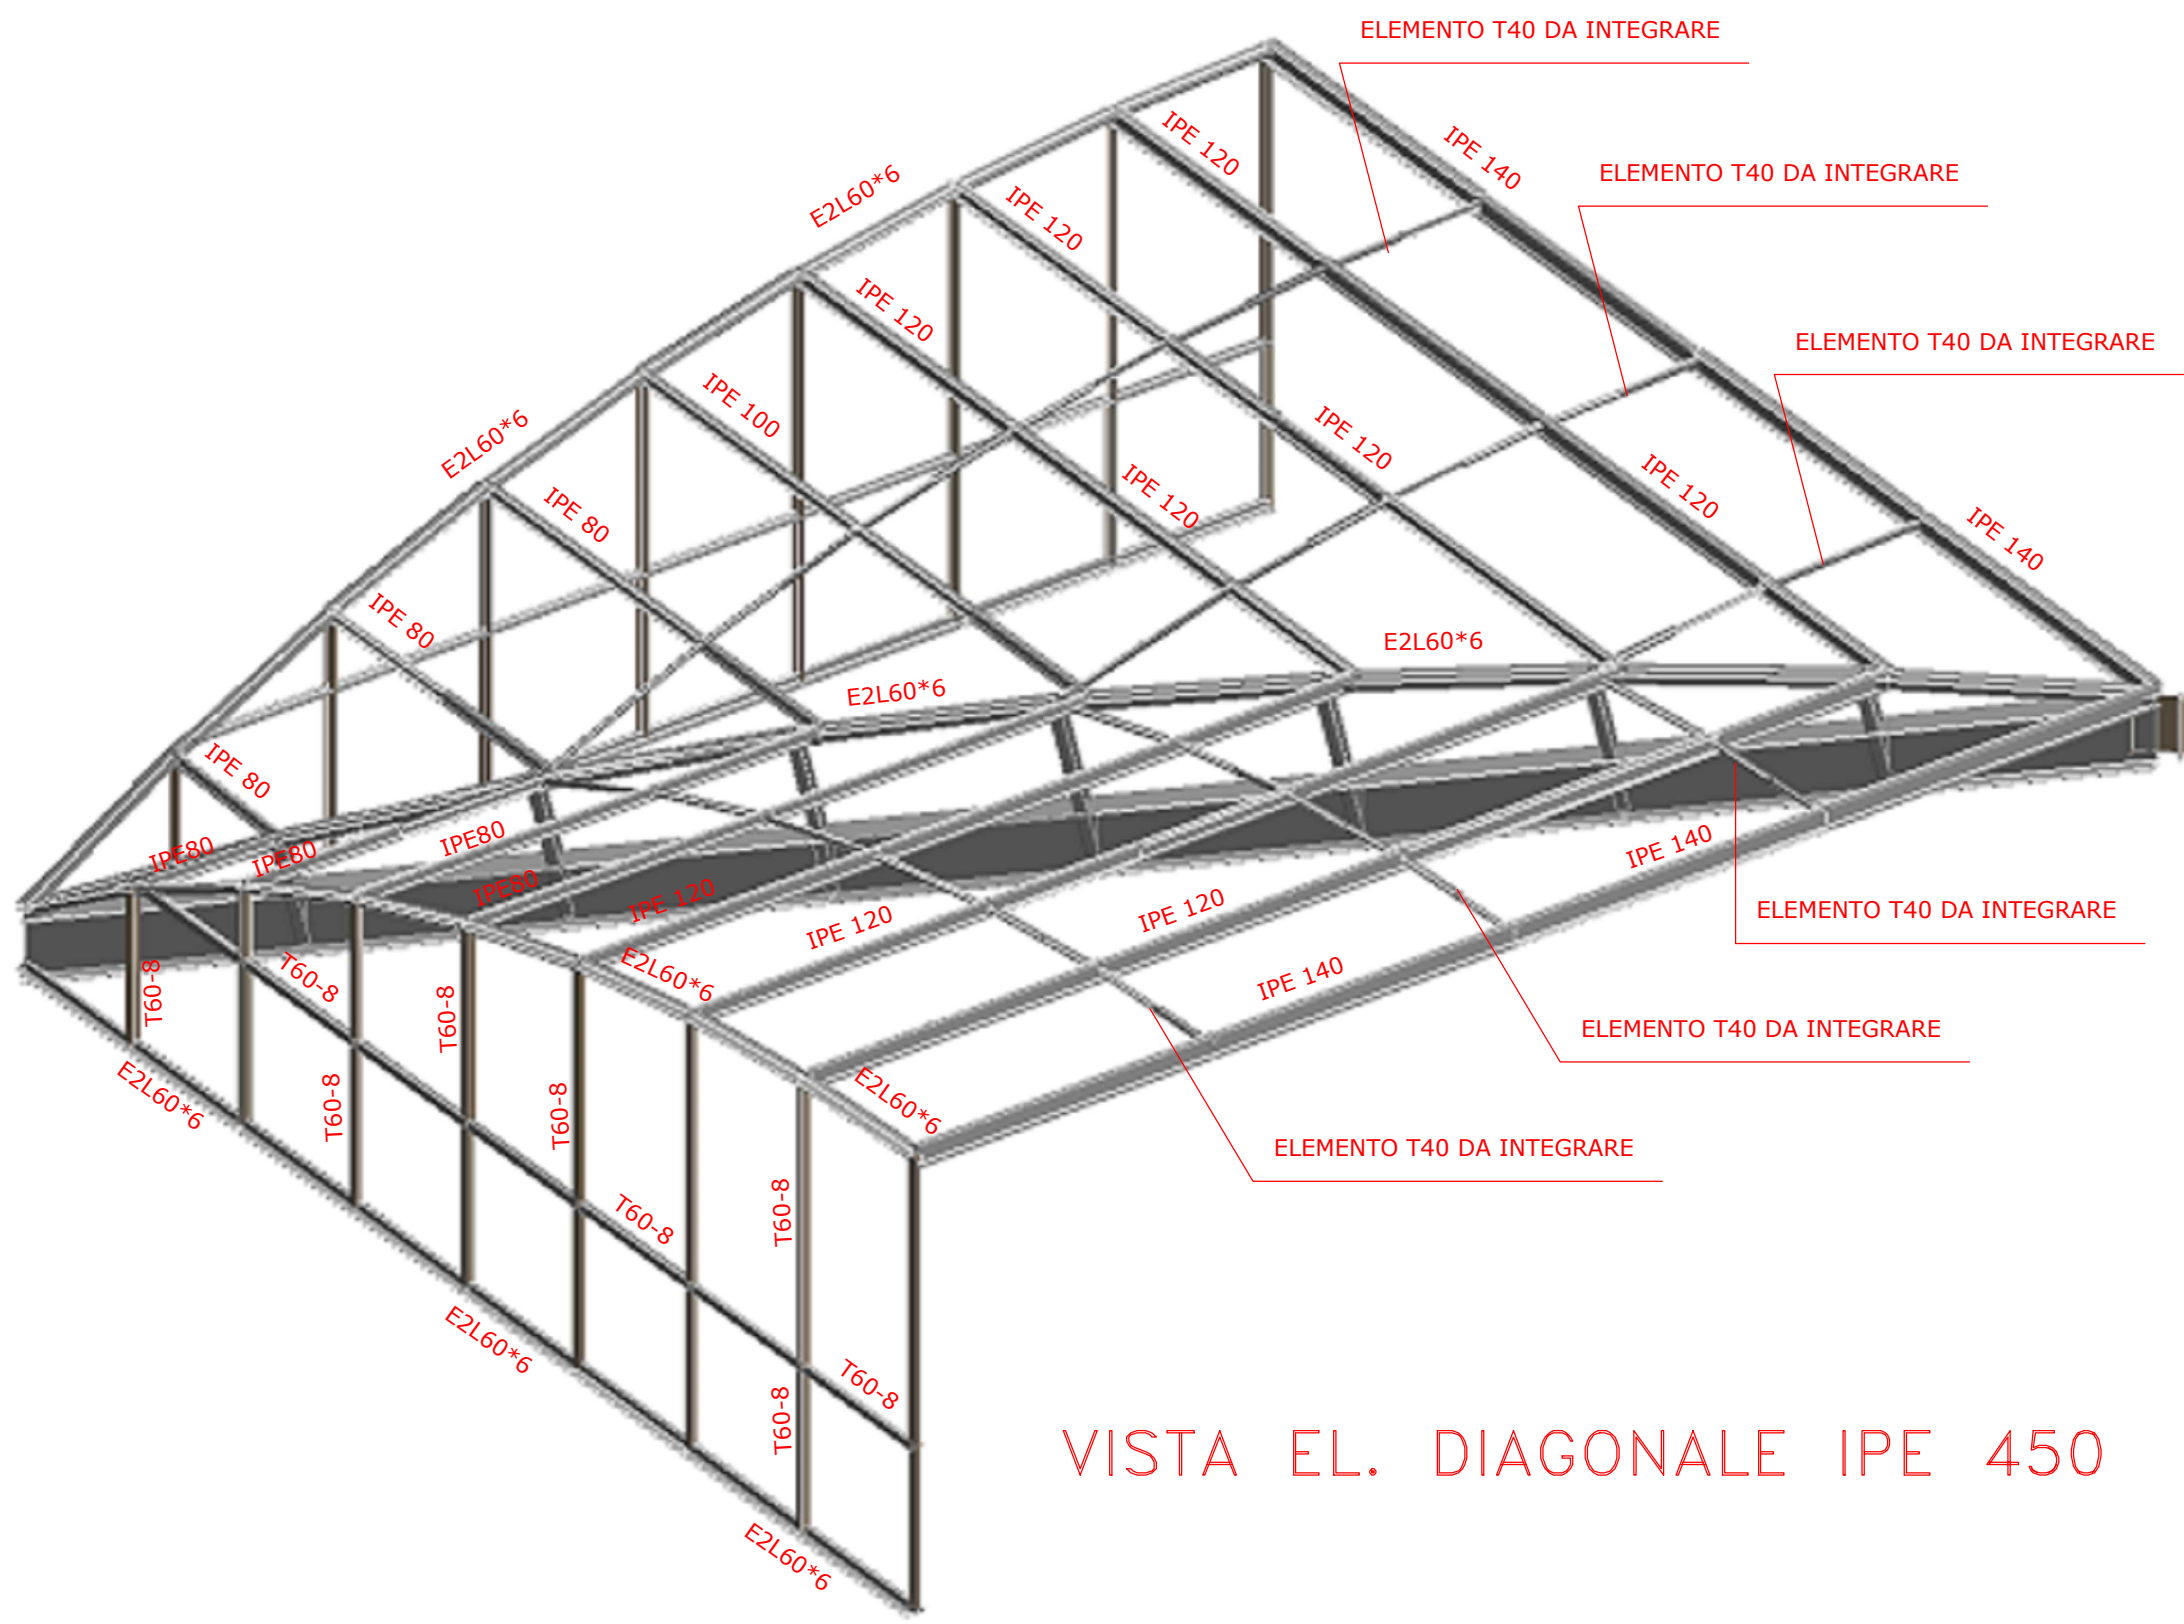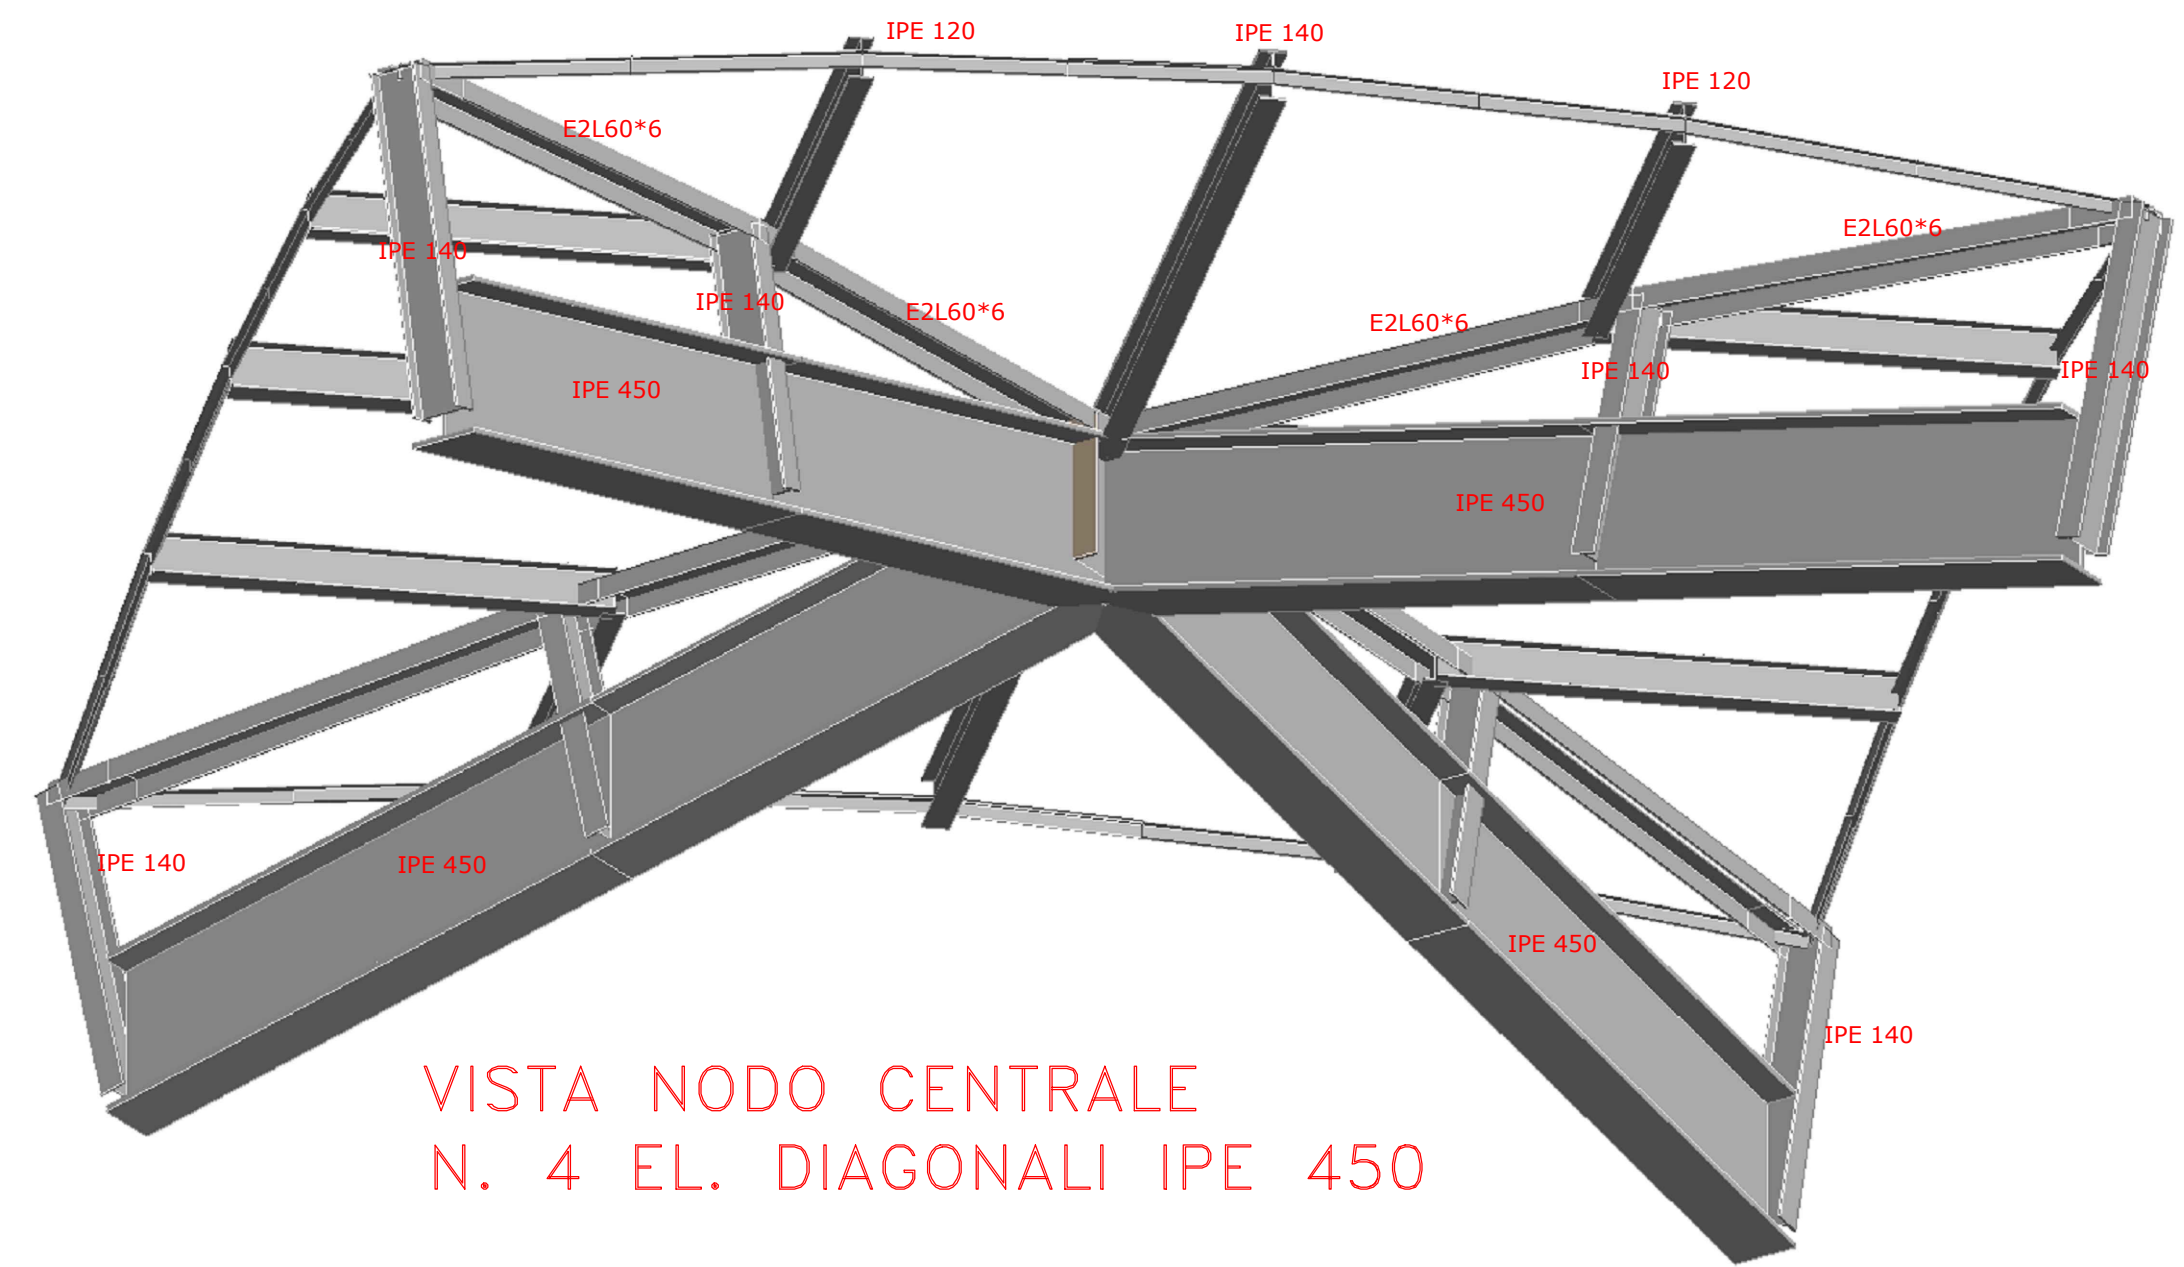

SALDATE ANGOLARI TIPICHE					
ECCETTO DOVE ALTRIMENTI ANNOTATO					
FORI PER BULLONI STANDARD					
SIMBOLO	DA	BUL.	DIA.	FORO	TENSIONE
M10	Ø 11	Ø 11,5	90	113	439
M12	Ø 13	Ø 13,5	144	180	597
M14	Ø 15	Ø 15,5	225	281	759
M16	Ø 17	Ø 17,5	309	387	1110
M18	Ø 19	Ø 19,5	387	487	1388

DETTAGLIO POSIZIONAMENTO ELEMENTI DI IRRIGIDIMENTO ARCARECCI T40 (Saldati a tutto spessore su elementi sabbiati)

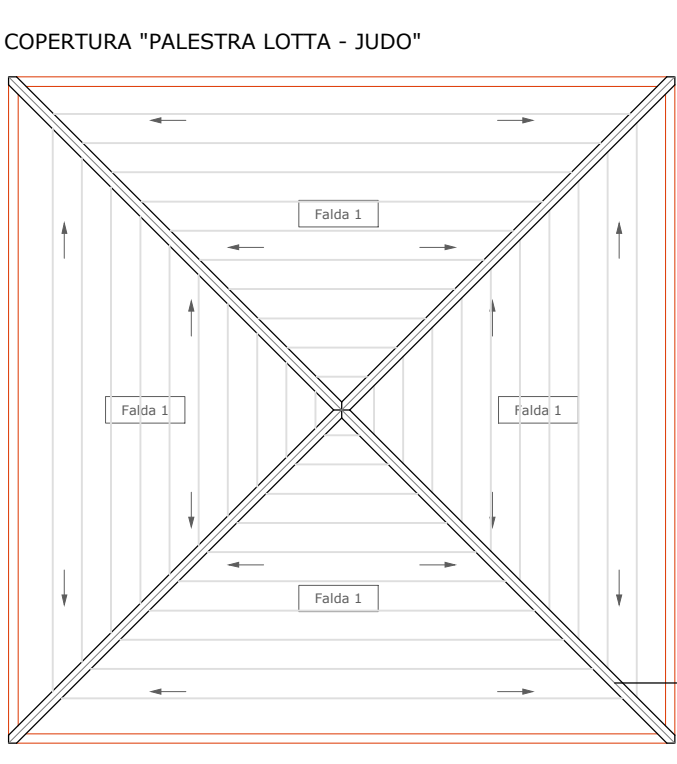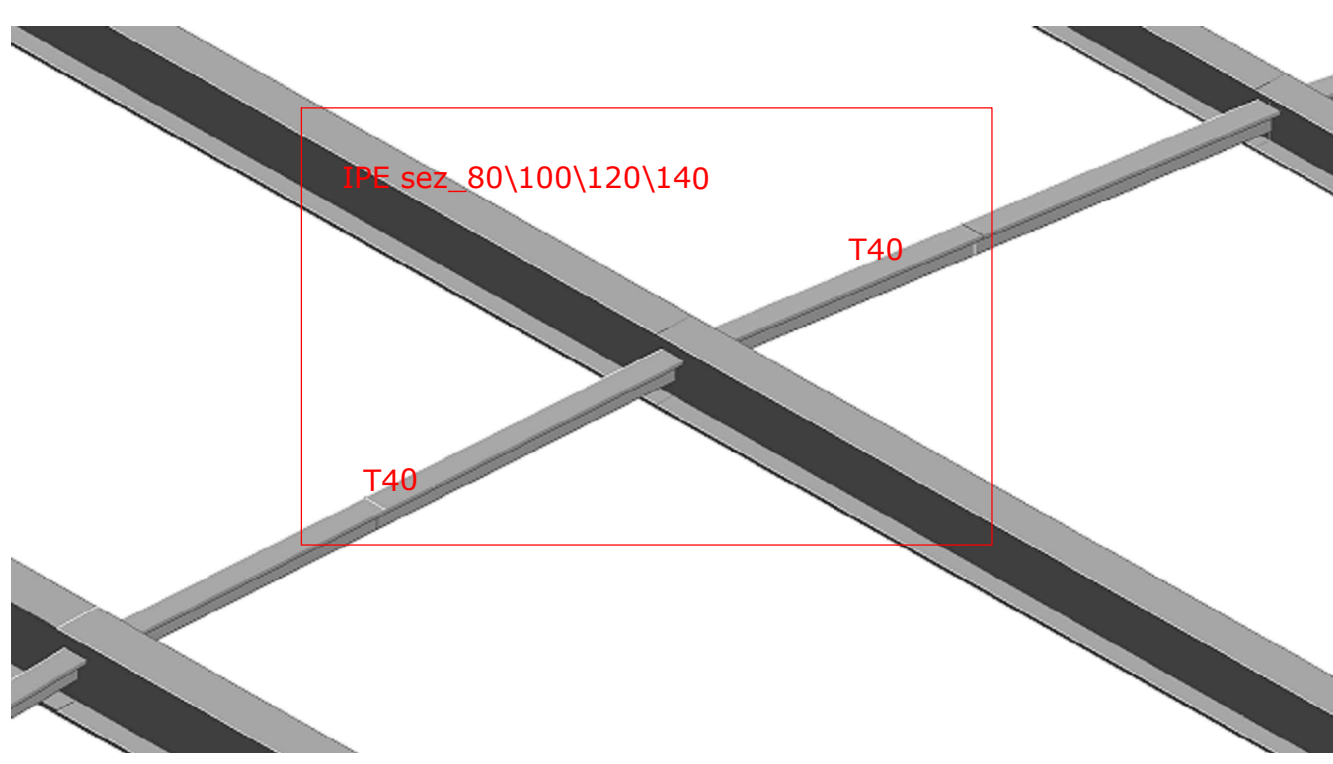

LEGENDA DETTAGLI

- Nr. 1 Pannello ventilato multistrato curvabile 0,4 Alum. inf-EPS sp.130
- Nr. 2 Vite inox Autofilettante sp.3-5 mm, lungh.220 mm
- Nr. 3 Connessi di gronda acciaio inox 0,6 mm sviluppo 62,5 cm
- Nr. 4 Pannelli in polistirene espanso sp. 6 cm
- Nr. 5 Lam. Preverniciato sp. 0,6 cm

Det. A

COMUNE DI ASCOLI PICENO
medaglia d'oro al valore militare per attività partigiana
SERVIZIO IMPIANTISTICA SPORTIVA

PROGETTO ESECUTIVO
(Primo Stralcio Funzionale)

INTERVENTO DI RISTRUTTURAZIONE DELLA PALESTRA DI ATLETICA PESANTE A. MARUCCI DI ASCOLI PICENO

STATO DI PROGETTO
PARTICOLARI ESECUTIVI STRUTTURA DI COPERTURA METALLICA A VELA

IL R.U.P. DIRIGENTE
Arch. Ugo Galanti

PROGETTISTA
Ing. Domenico Fiori

COLLABORATORI

ASCOLI PICENO, 11 marzo 2018

ANNOTAZIONI