



COMUNE DI ASCOLI PICENO

"MEDAGLIA D'ORO AL VALOR MILITARE PER ATTIVITA' PARTIGIANA"

Provincia di Ascoli Piceno

Settore Progettazione e Gestione OO.PP.



Progetto Definitivo/Esecutivo:

PROGETTO DI ADEGUAMENTO SISMICO DELLA SCUOLA MEDIA LUCIANI - 2° STRALCIO CORPO OVEST

Responsabile unico del procedimento:
Dott. Ing. Paolo Leccesi

Progettista:
Dott. Ing. Pierluigi Pelliccioni

ELABORATO:

1

OGGETTO:


Inquadramento territoriale

Approvato con Delibera di G.C. n° del

Revisione



AEROFOTOGRAMMETRICO 1:2000

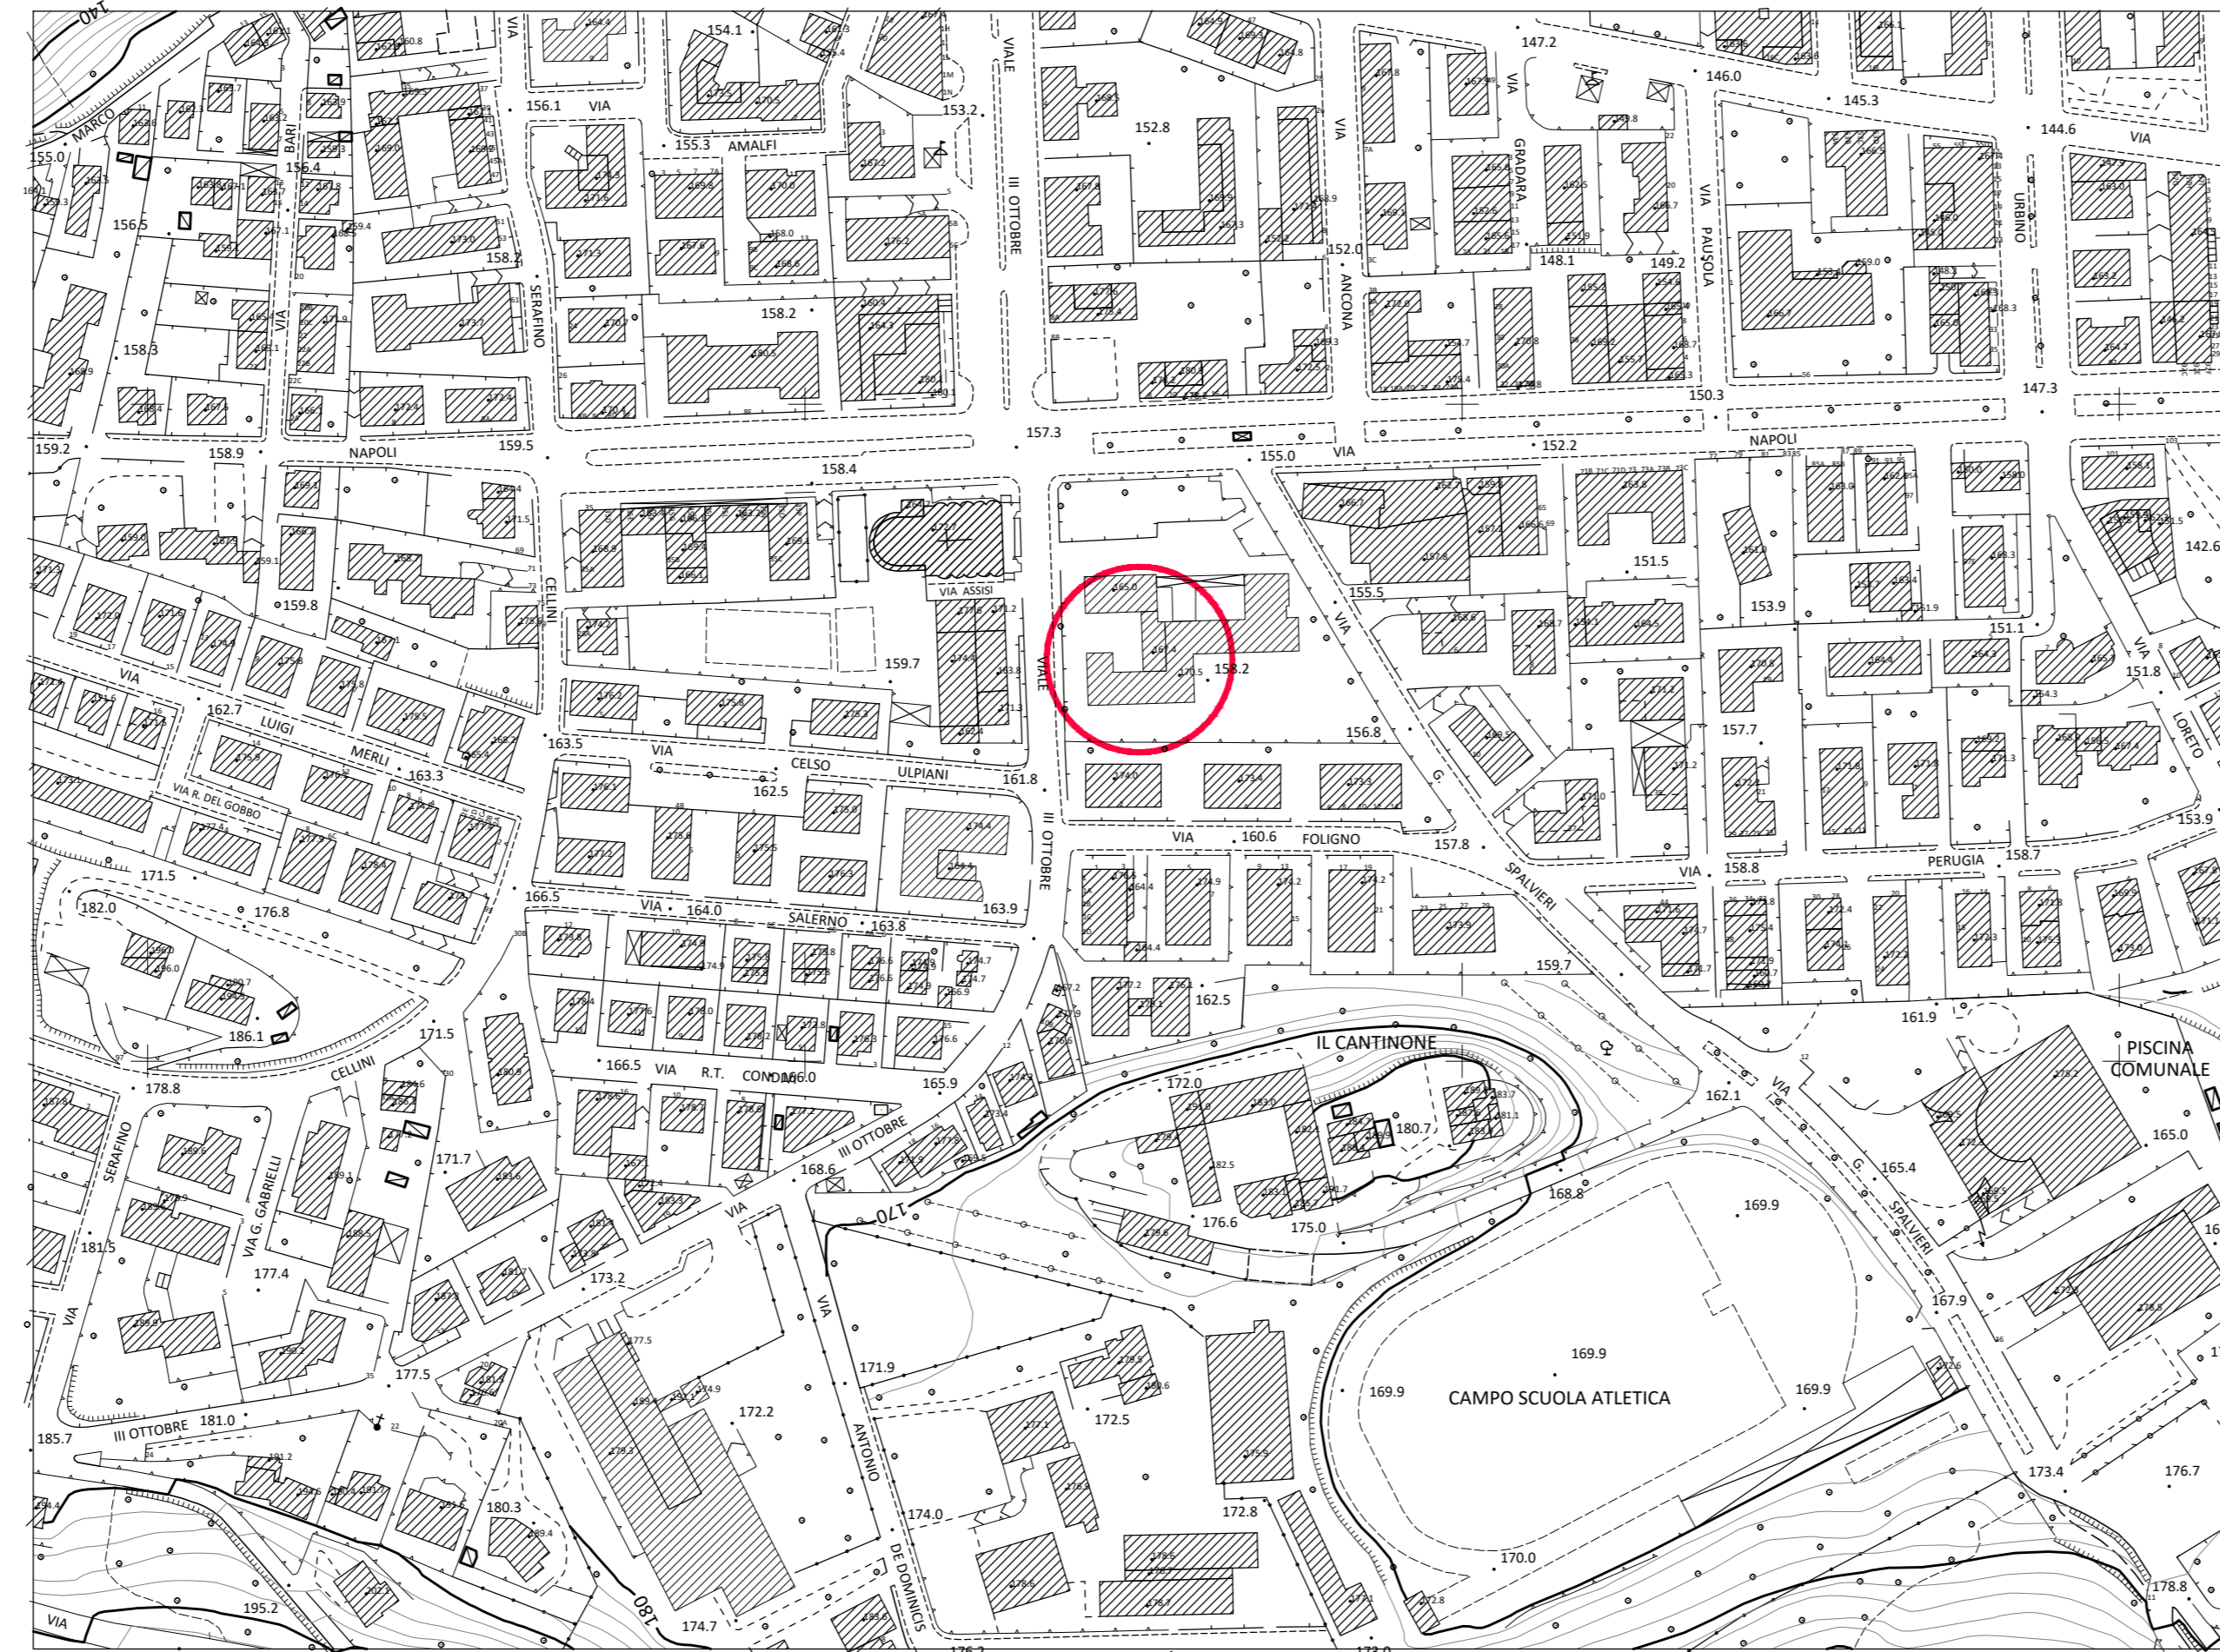

VISTA AEREA



EDIFICIO OGGETTO DI INTERVENTO