


PROGETTO ESECUTIVO


Arch 4

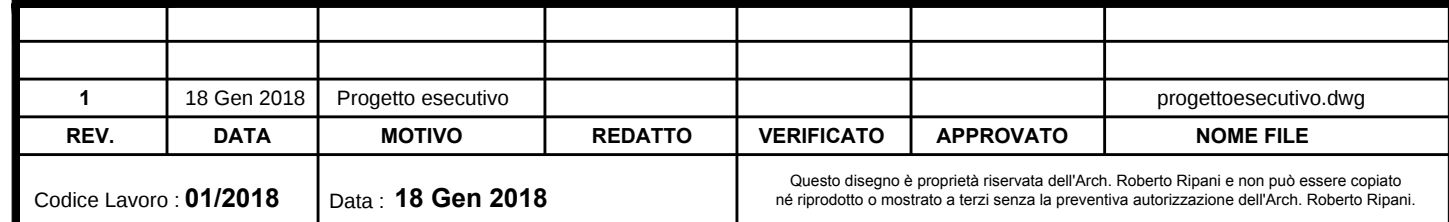


Scala 1:200




Scala 1:200

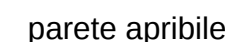


Scala 1:20

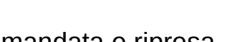


Scala 1:20

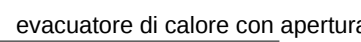

Scala 1:20

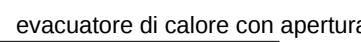

Scala 1:100

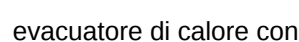

Scala 1:100



Scala 1:2000

