



# COMUNE DI ASCOLI PICENO

"MEDAGLIA D'ORO AL VALORE MILITARE PER ATTIVITA' PARTIGIANA"  
Provincia di Ascoli Piceno

## DEMOLIZIONE E RICOSTRUZIONE TRIBUNA EST ED ADEGUAMENTI STRUTTURALI ED IMPIANTISTICI DELLO STADIO DEL DUCA - OPERE DI COMPLETAMENTO



### PROGETTO ESECUTIVO

**SINDACO:**  
Avv. Guido Castelli

**PROGETTISTA IMPIANTI:**  
**MAD**ing  
Via Luigi Lussan, 3 - 63100 Ascoli Piceno  
Tel. 0734/420000 - Fax 0734/420001  
www.mad-ing.it

**PROGETTISTA ARCHITETTONICO:**  
Dott. Ing. Paolo Leccesi



**DIRIGENTE SETTORE:**  
Dott. Ing. C. Everard Weldon

**GRUPPO DI PROGETTAZIONE:**  
geom. Gabriella Laorte  
amministrativo:  
rag. Riti Roberto  
sig.ra Rina Serafini

**Responsabile Unico Procedimento:**  
Dott. Ing. C. Everard Weldon

NUM. PROGR.	ELAB. NUMERO	STATO PROGETTO DI COMPLETAMENTO - SEZIONI E PARTICOLARI COSTRUTTIVI	Data
25a	A_012a		
SCALA ELABORATO			
1:50			
1:10			dicembre 2016

### SEZIONE 2 SCALA 1:50

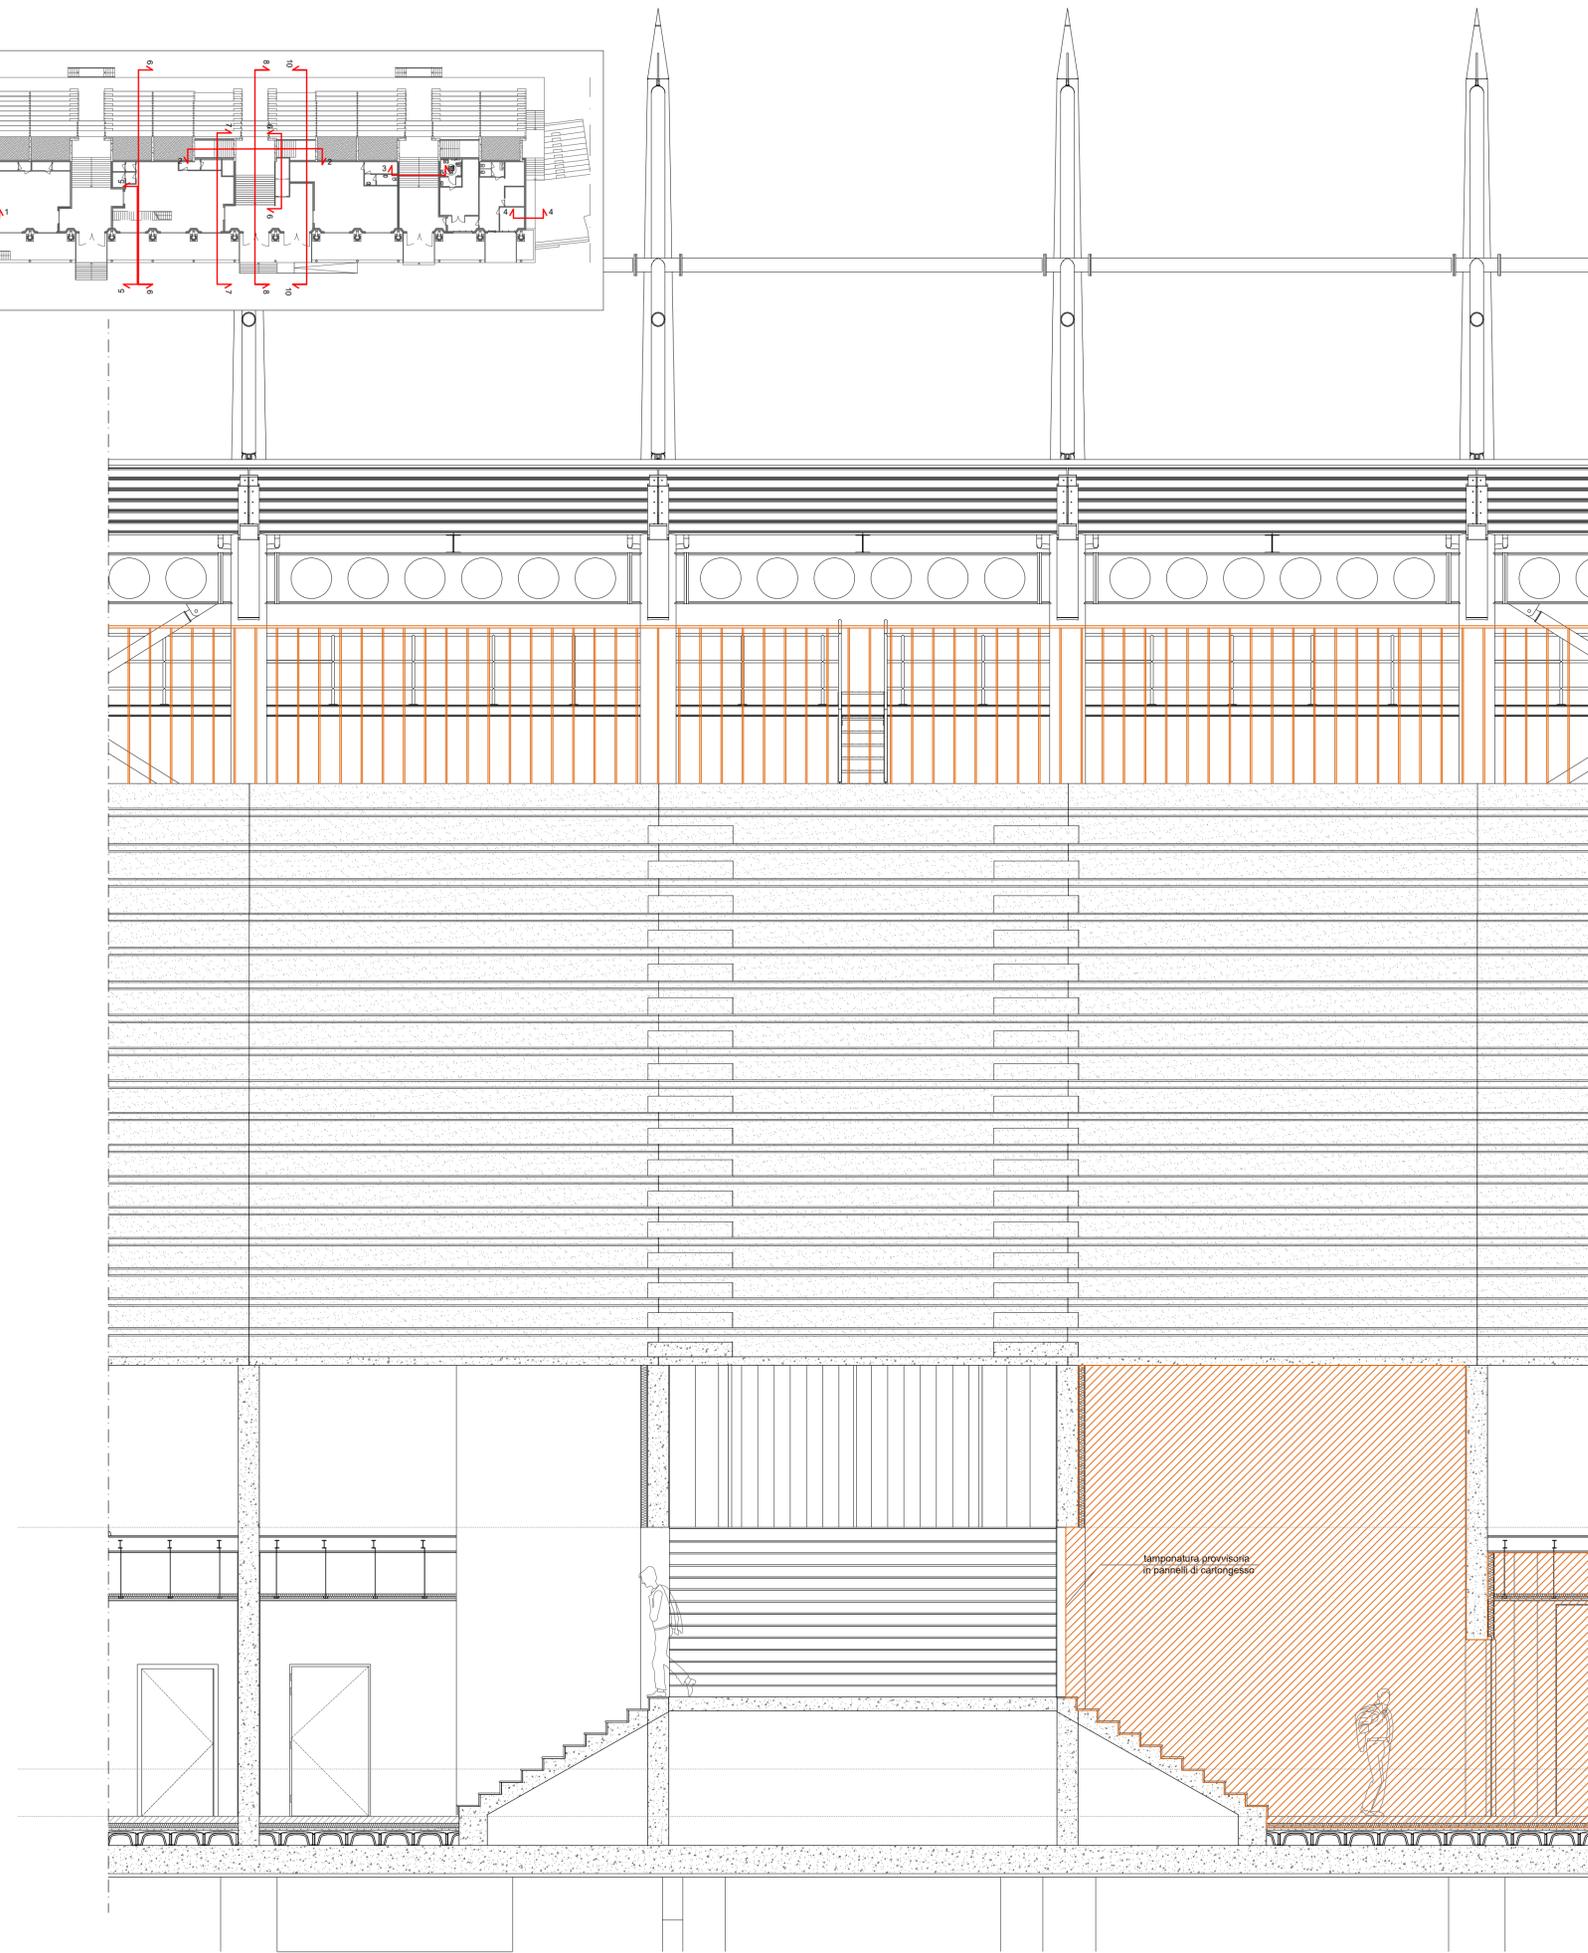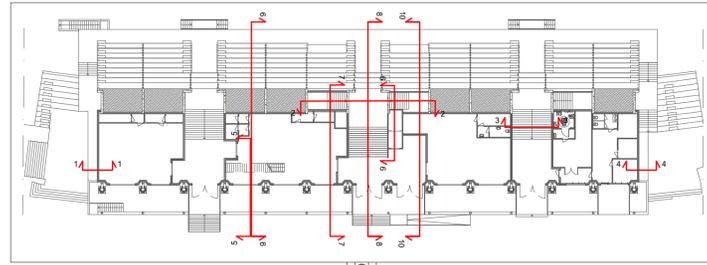

parapetti non oggetto di appalto


area non oggetto di appalto

0.03  
▼ Piano Terra quota finita

-3.39  
▼ Quota campo

-4.06  
▼ Piano interrato quota finita

### ZONE OGGETTO DI REALIZZAZIONE VESPAIO AREATO

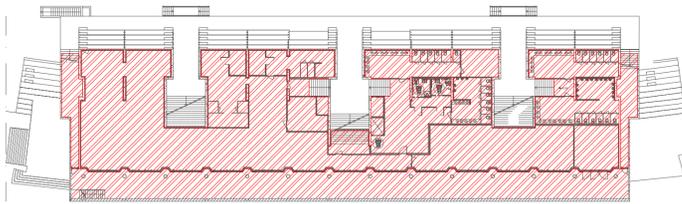

### STRATIGRAFIE TIPO SOLAI E CONTROSOFFITTI\_ SCALA 1:10

	LOCALI FINITI (OGGETTO DI APPALTO)	LOCALI NON FINITI (NON OGGETTO DI APPALTO)
<b>SOLAIO S1</b> 1 - pavimentazione continua in quarzo 30 mm 2 - massetto alleggerito con perle di polistirolo 50mm 3 - lamiera grecata tipo EGB 210, o similare, 55 mm 4 - struttura in acciaio : trave IPE 240		
<b>CONTROSOFFITTO C1</b> 1- doppia orditura metallica in acciaio zincato sp 0,6 mm 2 - materassino isolante tipo Knauf EKOVETRO R 60 mm 3 - lastra tipo Knauf GKB A 12,5 mm		
<b>SOLAIO S</b> 1 - pavimento in calcestruzzo con spolvero di quarzo 100 mm 2 - pannello in polistirene espanso sp 60 mm 3 - massetto ripartire in calcestruzzo armato con rete, sp 50 mm 4 - vespaio 5 - platea di fondazione armata 400 mm 6 - magrone 50 mm		