



COMUNE DI ASCOLI PICENO
medaglia d'oro al valor militare per attività partigiana

PLANIMETRIA MERCATINO DEGLI OGGETTI ANTICHI,
DEL COLLEZIONISMO E DELL'ARTIGIANATO ARTISTICO, TIPICO E TRADIZIONALE

progetto grafico
Per. Ind. Gabriele Croce

scala 1:500



CSO TRENTO E TRIESTE

VIA CINO

VIA MINUCIA

VIA PIETRO DELLA SCALA

VIA DEI BONACCORSI

VIA DEI BONAPARTE

PZAAARRINGO

RUA DEI MARCOLINI

VIA TORNASACCO

RUA DELLA CANONICA

LGO MANZONI/ALESSANDRO

LNG CASTELLANO SISTO V

VIA PORTA TORRICELLA

Legenda

Spazi_espositivi

dimensioni


6x4

5x5

PIAZZA ARRINGO

spazi scoperti	n° 26	per n° 26	posteggi ✓
spazi coperti	n° 4	per n° 4	posteggi ✓
gazebo	n° 8	per n° 16	posteggi ✓

TOTALE POSTEGGI n° 46 V

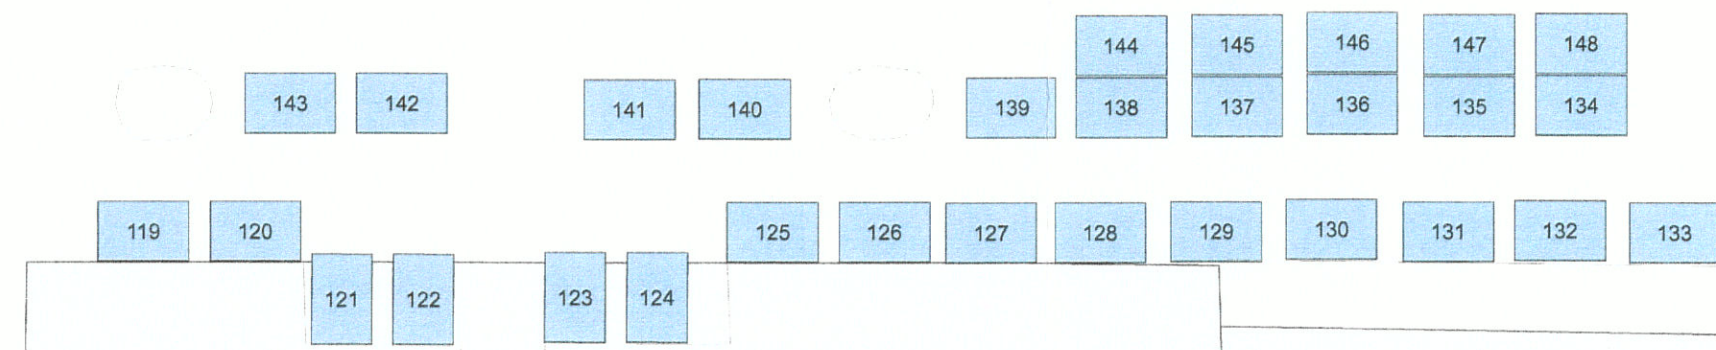




PLANIMETRIA MERCATINO DEGLI OGGETTI ANTICHI,
DEL COLLEZIONISMO E DELL'ARTIGIANATO ARTISTICO, TIPICO E TRADIZIONALE


scala 1:250

- 3736353438394041

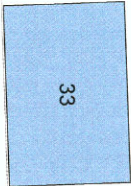

CSO MAZZINI GIUSEPPE

RUA DEL PALAZZO VECCHIO

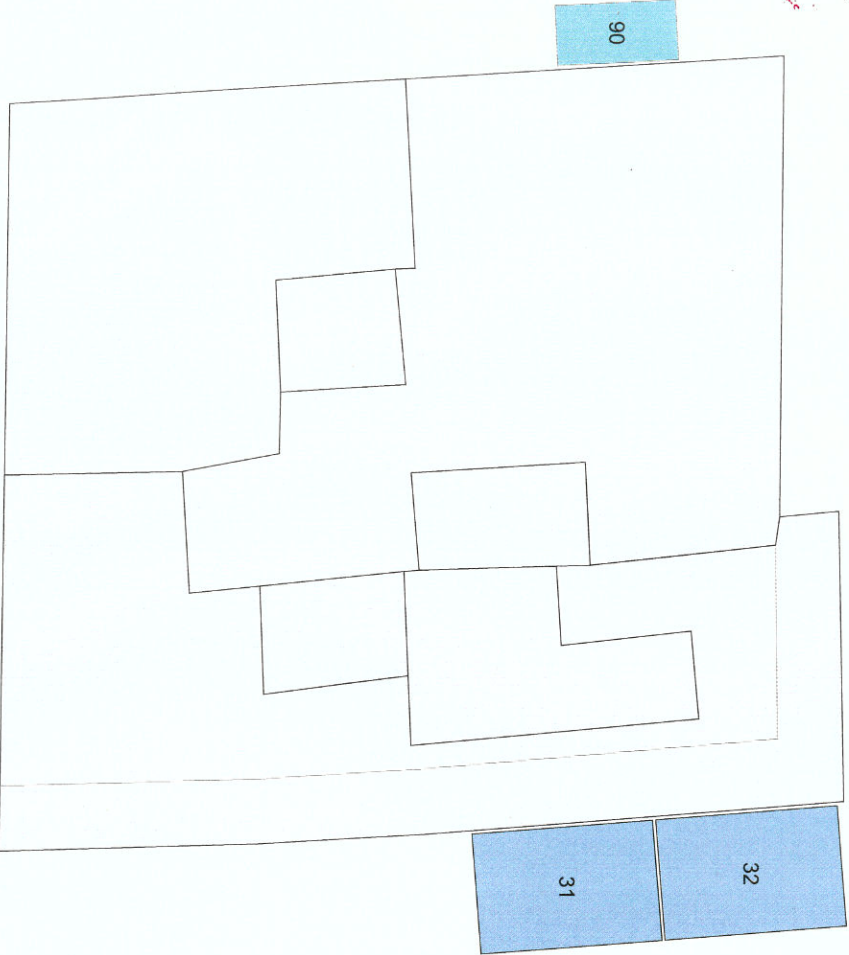

1	2
3	4
5	6
7	8

PZADEL POPOLO

9	10
11	12
13	14
15	16
17	18

29	30
----	----

VIA GIUDEA

27	28
----	----

Legenda

Spazi_espositivi


dimensioni

5x5

6x4

4,5x1,5

RUA DEI CORSI

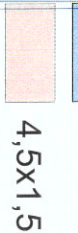

PIAZZA DEL POPOLO

spazi scoperti n° 3 per n° 3 posteggi
gazebo n° 30 per n° 60 posteggi


TOTALE POSTEGGI n° 63 ✓

LOGGIA DEI MERCANTI

spazi coperti n° 1 per n° 8 posteggi ✓

TOTALE POSTEGGI ZONA n° 71 ✓


19	20
21	22
23	24
25	26

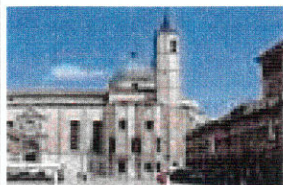

COMUNE DI ASCOLI PICENO
medaglia d'oro al valor militare per attività partigiana

progetto grafico
per. ind. Gabriele Croce

PLANIMETRIA MERCATINO DEGLI OGGETTI ANTICHI,
DEL COLLEZIONISMO E DELL'ARTIGIANATO ARTISTICO, TIPICO E TRADIZIONALE

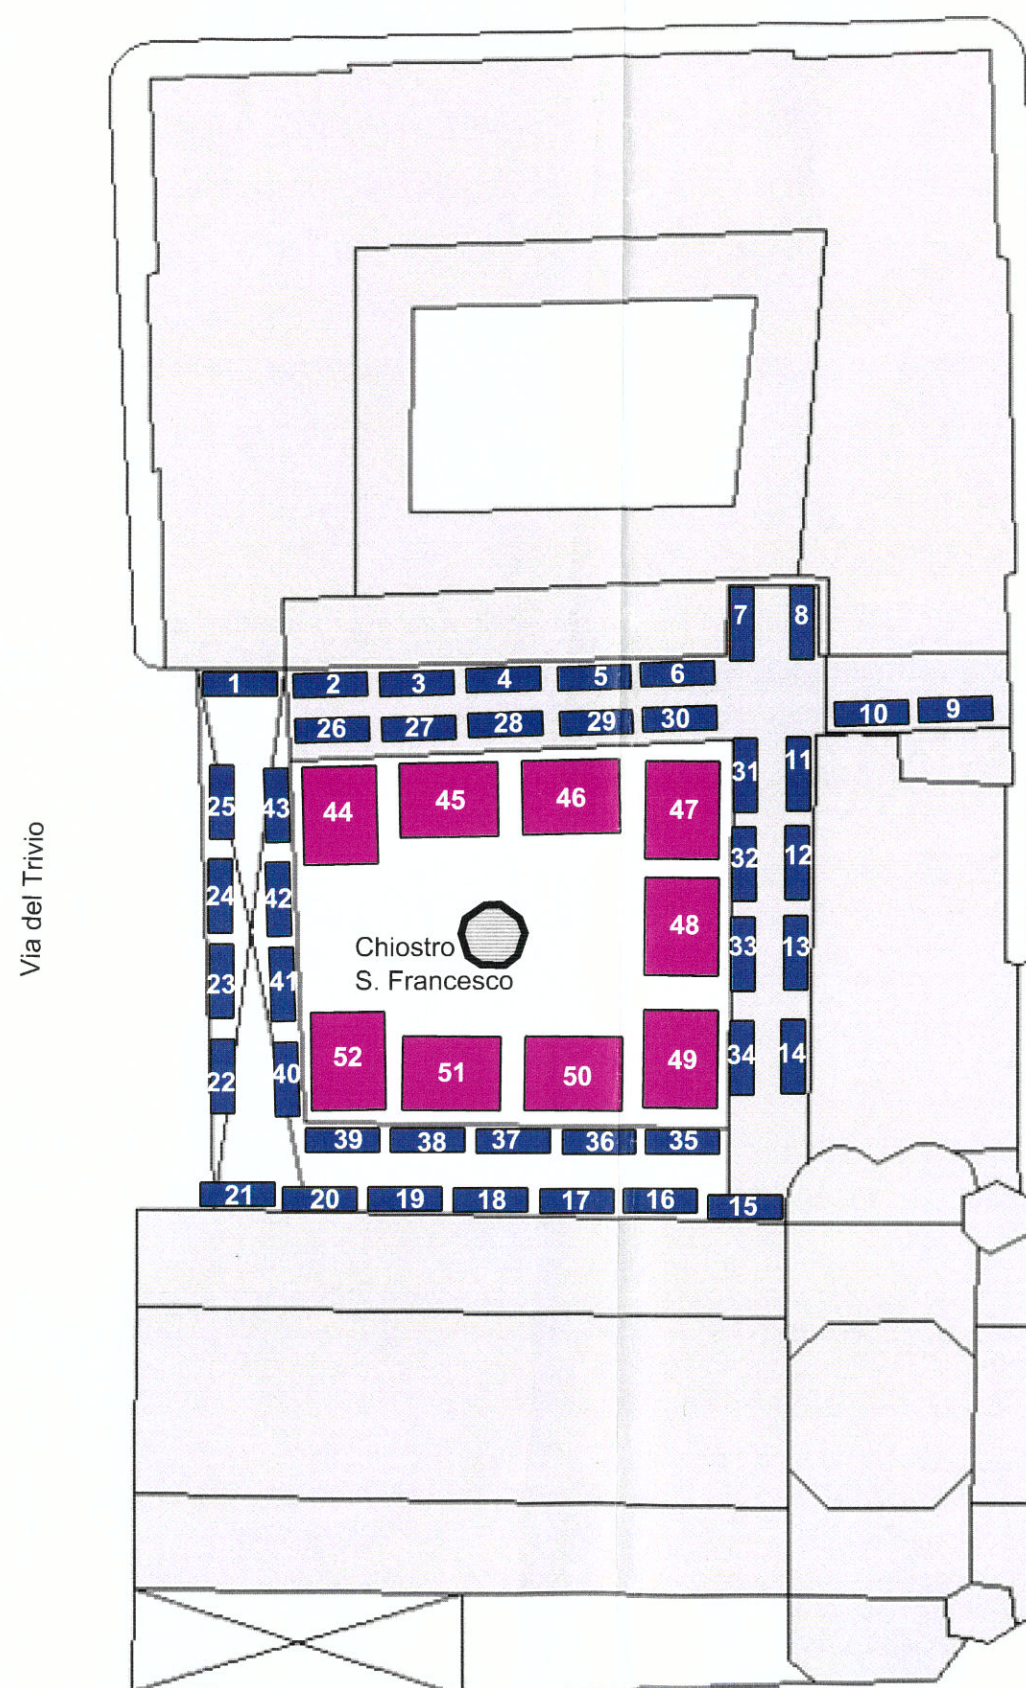

Legenda

Totale spazi espositivi n. 52
per complessivi 88,5 mq

5 x 1,5 43 posti

6 x 4 9 posti



COMUNE DI ASCOLI PICENO OK

medaglia d'oro al valor militare per attività partigiana

PLANIMETRIA MERCATINO DEGLI OGGETTI ANTICHI,
DEL COLLEZIONISMO E DELL'ARTIGIANATO ARTISTICO, TIPICO E TRADIZIONALE

progetto grafico
Per. Ind. Gabriele Croce

scala 1:500



RUA DEI COCCHIERI

VIA NICCOLO' IV

VIA D'ANCARIA

VIA DEI SABINI

VIA GOLDONI CARLO

RUA NARDINI TOMMASO

VIA RUFFINI ANGELO

CSO TRENTO E TRIESTE

VIA VIPERA ANTONIO

PZA SAN FRANCESCO

VIA DEL FORO

VIA DEL TEATRO

Legenda

Spazi_espositivi dimensioni

6x2

6x4

VIA DEL TRIVIO NORD

spazi scoperti n° 12 per n° 12 posteggi ✓

VIA CECI


spazi scoperti n° 14 per n° 14 posteggi ✓

VIA D'ANCARIA

spazi scoperti n° 6 per n° 6 posteggi ✓

TOTALE POSTEGGI

n° 32 ✓

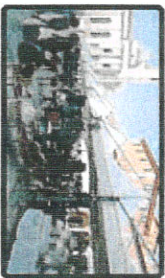

COMUNE DI ASCOLI PICENO
medaglia d'oro al valor militare per attività partigiana

PLANIMETRIA MERCATINO DEGLI OGGETTI ANTICHI,
DEL COLLEZIONISMO E DELL'ARTIGIANATO ARTISTICO, TIPICO E TRADIZIONALE

progetto grafico
Per. Ind. Gabriele Croce

scala 1:500

80 79 78 77 76 75

37 36 35 34
38 39 40 41

CSO MAZZINI GIUSEPPE

CARIA



RUA DELLE SCALF

RUA DELL'AQUILA

VIA ALVARETTI MARIANO

VIA BATTISTI CESARE

RUA DEGLI ARMAIOLI

VIA DEI NOTAI

VIA DEL TRIVIO

RUA DEI CORSI

VIA DELL'ARCHIVIO

VIA IANNELLA OTTAVIANO

VIA PANICHI ALESSANDRO

VIA DEI TIBALDESCHI

VIA DEI GUIDEROCCHI

Legenda

Spazi_espositivi
dimensioni

- 4x2
- 3x2
- 6x4
- 5x4
- 6x3

VIA TRIVIO SUD

spazi Scoperti n° 11 per n° 11 posteggi

PIAZZA ROMA

spazi scoperti n° 18 per n° 18 posteggi

TOTALE POSTEGGI n° 29

VIA PRETORIANA

PZA ROMA

VIA 20 SETTEMBRE

RUA DELLA SETA

1	2
3	4
5	6
7	8

PZA DEL POPOLO

9	10
11	12
13	14
15	16
17	18

19	20
21	22
23	24
25	26

28	27
29	30

VIA GIUDEA

101 108 109 110 111 112

102 107 106 105

103 104

100

99

98

97

96

95

94

93

92

91

90

89

88

87

86

85

84

83

82

81

80

79

78

77

76

75

74

73

72

71

70

69

68

67

66

65

64

63

62

61

60

59

58

57

56

55

54

53

52

51

50

49

48

47

46

45

44

43

42

41

40

39

38

37

36

35

34

33

32

31

30

29

28

27

26

25

24

23

22

21

20

19

18

17

16

15

14

13

12

11

10

9

8

7

6

5

4

3

2

1



COMUNE DI ASCOLI PICENO
medaglia d'oro al valor militare per attività partigiana

PLANIMETRIA MERCATINO DEGLI OGGETTI ANTICHI
DEL COLLEZIONISMO E DELL'ARTIGIANATO ARTISTICO, TIPICO E TRADIZIONALE



L.go Crivelli - C.so Mazzini

Dimensioni spazi espositivi



4 x 2 n°15 posteggi

Progetto grafico
Gabriele Croce



COMUNE DI ASCOLI PICENO
medaglia d'oro al valor militare per attività partigiana

PLANIMETRIA MERCATINO DEGLI OGGETTI ANTICHI
DEL COLLEZIONISMO E DELL'ARTIGIANATO ARTISTICO, TIPICO E TRADIZIONALE



Piazza Ventidio Basso

Dimensioni spazi espositivi



4 x 2 n°15 posteggi

Progetto grafico
Gabriele Croce