



Comune di Ascoli Piceno

SETTORE PROGETTAZIONE E GESTIONE OO.PP.

PROGETTO ESECUTIVO

Oggetto: Lavori di riqualificazione della piazza "ex GIL" in Viale Marcello Federici, Ascoli Piceno

Committente: COMUNE DI ASCOLI PICENO


Elaborato: PLANIMETRIA STATO ATTUALE

Emesso il 20/12/2017

Progettista Geom. Roberto Lazzarini

Il Responsabile del Procedimento

Geom. Roberto Lazzarini

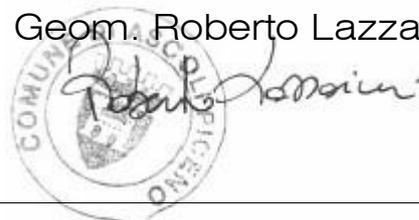



Tav.N°

DATA

REVISIONE

CP01

A norma di legge il presente disegno non potrà essere riprodotto ne consegnato a terzi ne utilizzato per scopi diversi da quello di destinazione senza l'autorizzazione scritta di questo studio tecnico che ne detiene la proprietà.

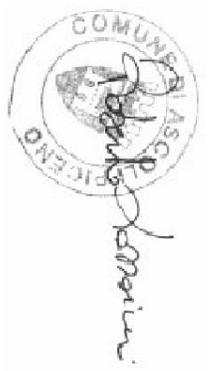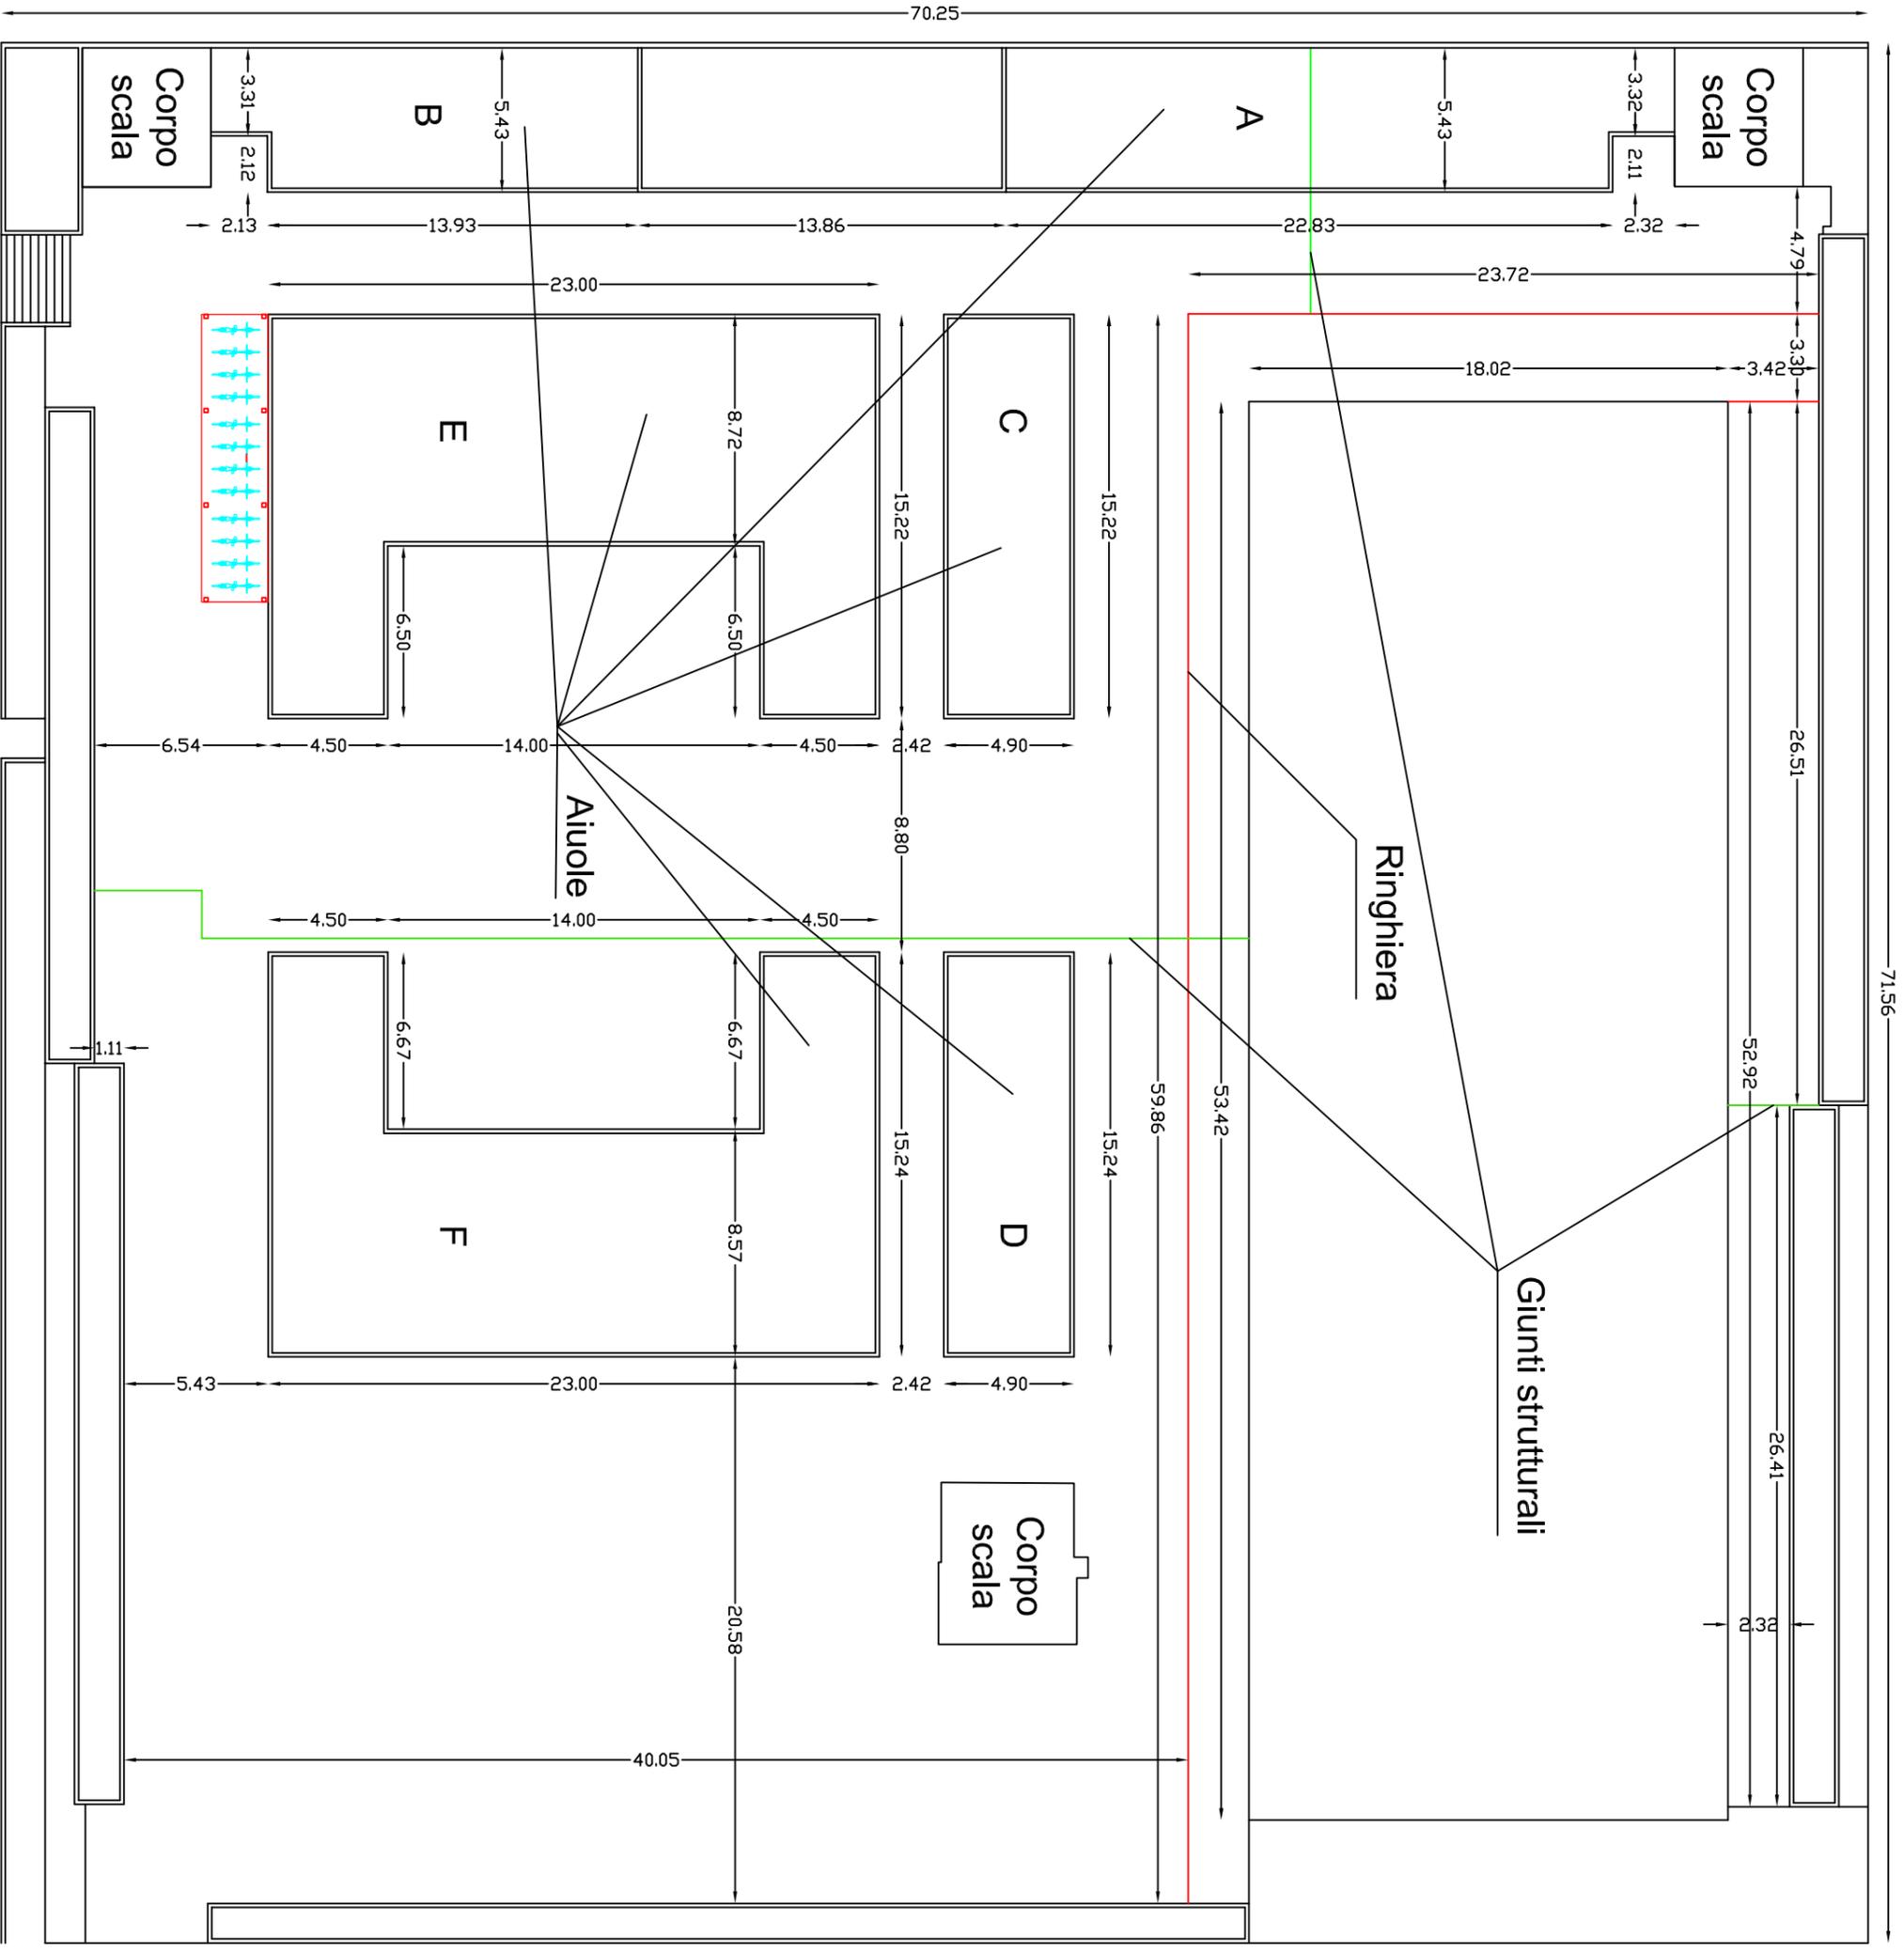

Handwritten signature of the architect or official.

PIANTA
Stato Attuale
Scala 1:250