


Comune di Ascoli Piceno

medaglia d'oro al valore militare per attività partigiana

SETTORE PROGETTAZIONE E GESTIONE OO.PP

PARCHEGGIO SAN PIETRO IN CASTELLO

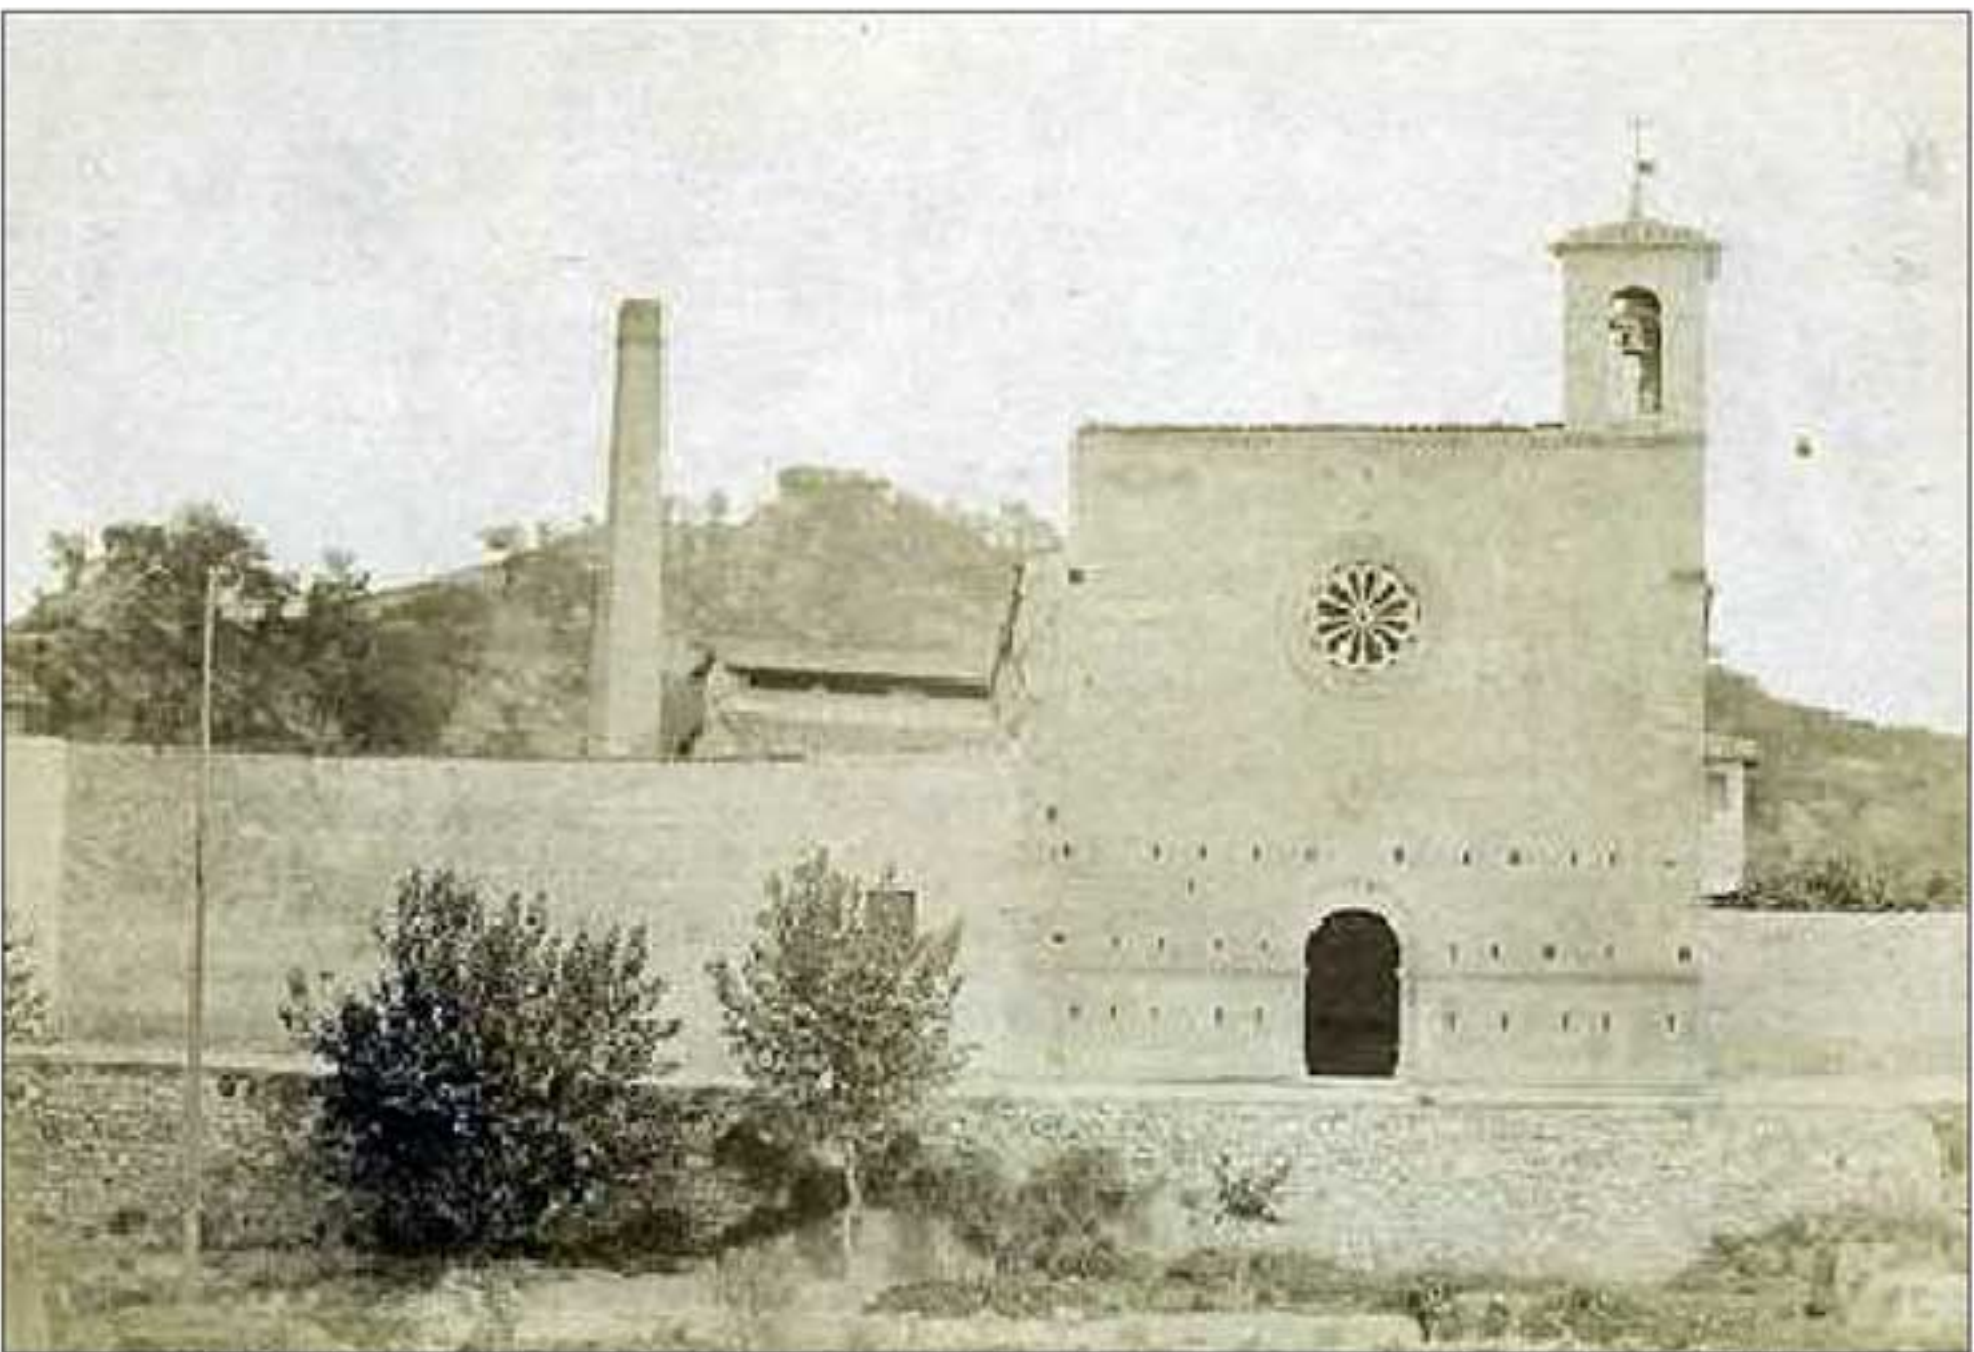

Ascoli Piceno REVISIONE 2018	PROGETTO ESECUTIVO	TAV_1
scale 1:2000 1:50	Rilievo Aereofotogrammetrico quotato viste prospettiche A-A' B-B'	A
Il Dirigente: Ing. Cristoforo Everard Weldon		Sindaco: Avv. Guido Castelli
Il R.U.P.: Ing. Paolo Leccesi		
I Progettisti: Arch. Ugo Galanti Ing. Paolo Leccesi		
		Segretario Comunale Dott. Giovanni Schiano Di Colella Lavina

