

Regione Marche

Provincia: Ascoli Piceno

Comune: Ascoli Piceno

Gestore: Comune Ascoli Piceno

OGGETTO: LAVORI DI RICOSTRUZIONE PARZIALE E CONSOLIDAMENTO DEL MURO DI VIA DELLE BEGONIE. PROGETTO ESECUTIVO

Finanziamento ANAS ex ODPC 408/2016 - art.4

Programma degli Interventi di ripristino di opere murarie di sostegno alla sede stradale Criticità: SCAP1501 Progetto: C3AP01_E_1701



PROGETTO ESECUTIVO

| | | |
|-------|--------|---|
| EL.08 | Tav.01 | Planimetria interventi sc. 1:500 |
| | Tav.02 | Sezione muro da ricostruire sc 1:50 – Particolare marciapiede |
| | Tav.03 | Prospetto muro da ricostruire sc 1:100 |

Revisione Settembre 2017

Responsabile del Procedimento
Ing. Paolo Leccesi

Progettista e DL: Ing. Guido D'Ascanio
Via Francesco Orestano 18
00142 Roma



Pozzetto principale esistente

Drenaggio a tergo del muro

Tiranti esistenti

Pozzetto esistente da rimuovere

Nuova condotta fognaria in PVC da realizzare

Tratto di muro da ricostruire 24mt

Speroni in fase di realizzazione

Giunti esistenti

129.8

136.5

-4mt

SEZIONE NUOVO MURO DA RICOSTRUIRE

SEZIONE NUOVO MURO DA RICOSTRUIRE

Foto 04

Foto 02

Foto 01

Foto 03

Foto 05

39

25

1.45m


32

1740



| | | |
|-------------------------------|---|---------------|
| <p>Planimetria interventi</p> | <p>Intervento di ricostruzione muro in via delle Begonie</p> | |
| <p>Ing. Guido D'Ascanio</p> | <p>Sc.1:500</p> | <p>TAV.01</p> |

PROSPETTO RICOSTRUZIONE PORZIONE MURO CROLLATO (L=25mt)

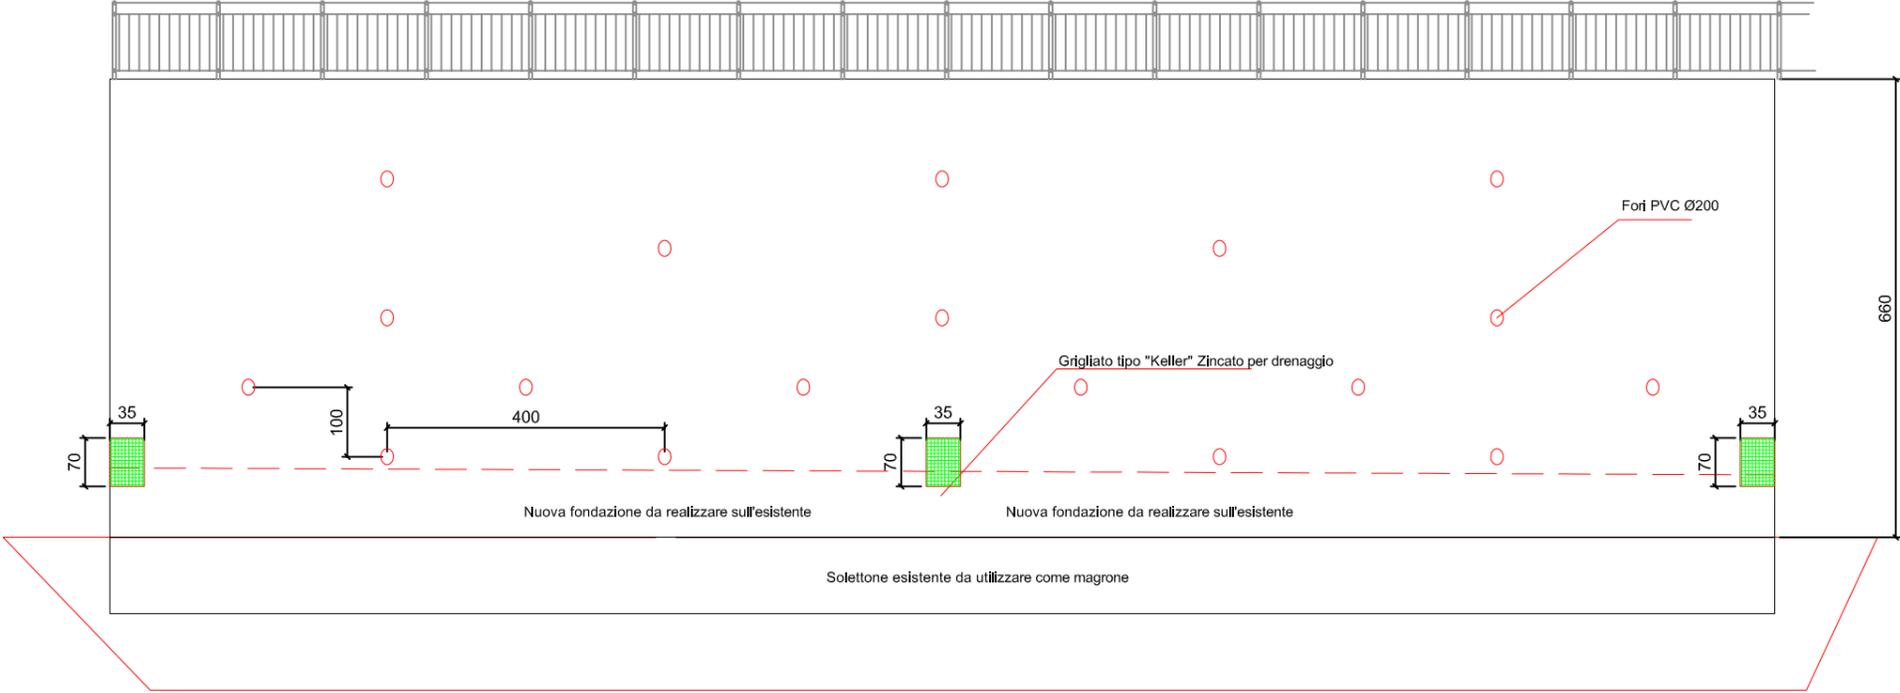

Calcestruzzo
 Classe esposizione XC1 Rck 30Mpa (fondazioni)
 Classe di consistenza: S5


Acciaio: B450C ad aderenza migliorata

Sulle pareti vanno previsti distanziatori in numero di 9Ø10/mq per collegamento armature di parete




| | |
|-------------------------------------|---|
| Prospetto nuovo muro da ricostruire | Intervento di ricostruzione muro in via delle Begonie |
| Ing. Guido D'Ascanio | Sc.1:100 TAV.02 |

pendenza

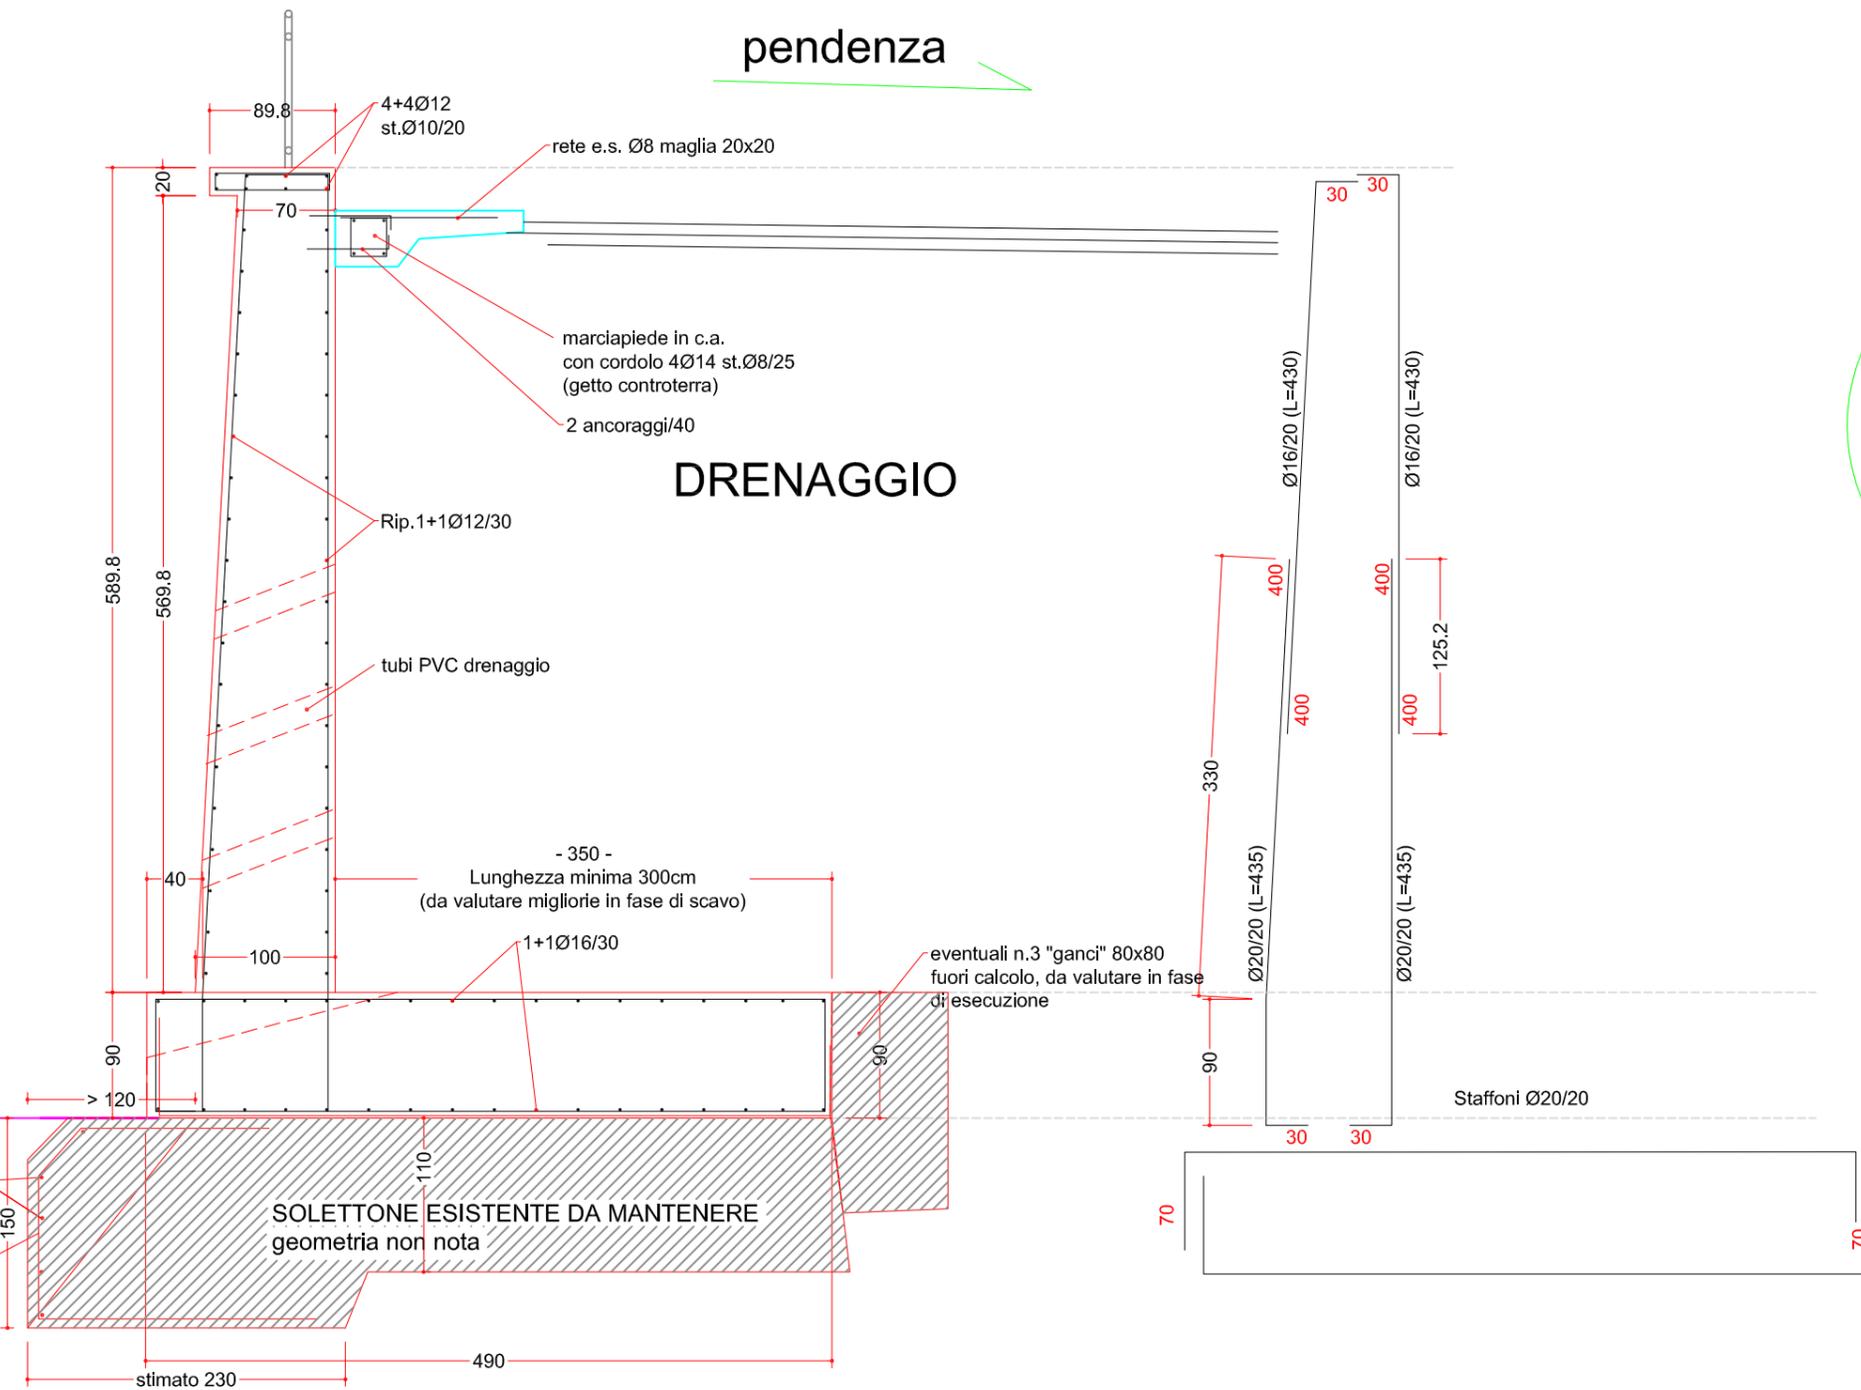

Part. marciapiede

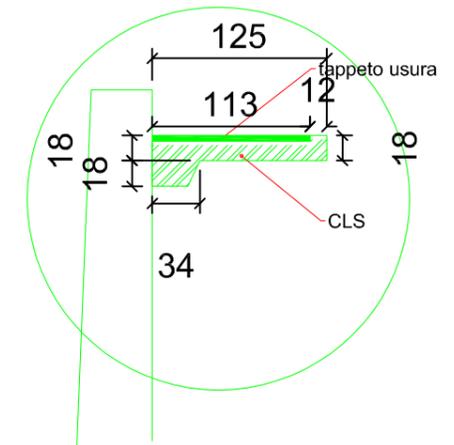

SEZIONE NUOVO MURO DA RICOSTRUIRE

Calcestruzzo

Classe esposizione XC1 Rck 30Mpa (fondazioni)
Classe di consistenza: S5

Acciaio: B450C ad aderenza migliorata

Sulle pareti vanno previsti distanziatori in numero di 9Ø10/mq per collegamento armature di parete



| | |
|---|---|
| Sezione nuovo muro da ricostruire particolare marciapiede | Intervento di ricostruzione muro in via delle Begonie |
| Ing. Guido D'Ascanio | Sc.1:50 TAV.03 |