



COMUNE DI:
ASCOLI PICENO

PROVINCIA DI:
ASCOLI PICENO

PROGETTO PER IL RECUPERO, LA RISTRUTTURAZIONE ED IL RISANAMENTO CONSERVATIVO DI ALCUNI TRATTI DELLA CINTA MURARIA DEL CENTRO STORICO DI ASCOLI PICENO

PROGETTO DEFINITIVO-ESECUTIVO

ELABORATO **13** ELABORATO GRAFICO
PARTICOLARI ESECUTIVI STRUTTURALI

Committente:

Comune di Ascoli Piceno
PIAZZA ARRINGO, 1
63100 Ascoli Piceno
Responsabile del Procedimento
Dott. Ing. Cristoforo Everard Weldon


I PROGETTISTI
Arch. Ugo Galanti

Ing. Fernando Mistichelli


geol. Andrea Cavucci

DATA:
LUGLIO 2014


INTERVENTO C - VIA L. ARIOSTO

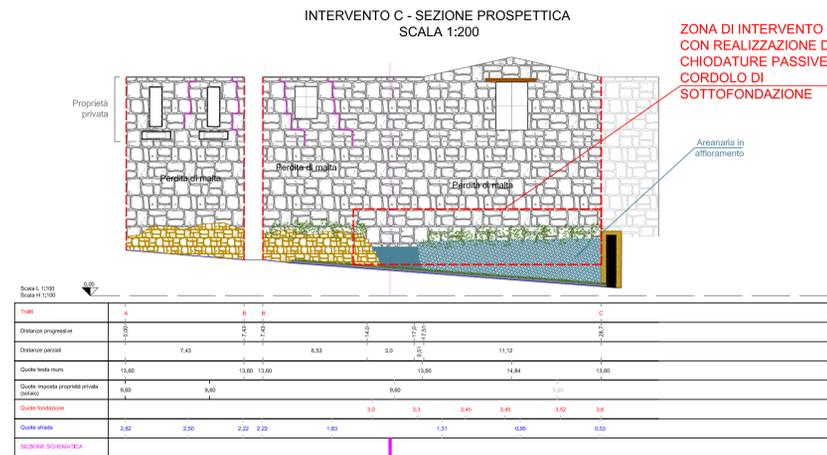


SEZIONE DI INTERVENTO
SCALA 1:100

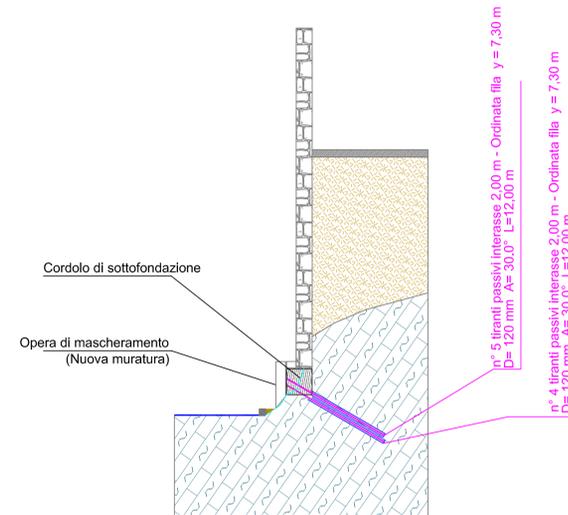

CORDOLO DI SOTTOFONDAZIONE
Particolare esecutivo strutturale
SCALA 1:50

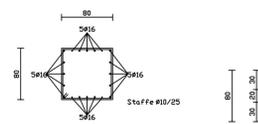


CORDOLO DI SOTTOFONDAZIONE CON INDICAZIONE DELLA POSIZIONE DEGLI ANCORAGGI PASSIVI
Particolare esecutivo strutturale
SCALA 1:50

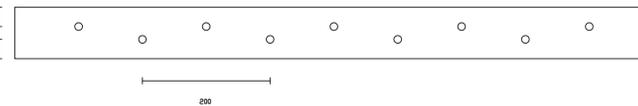

INTERVENTO E - COLLE DELL'ANNUNZIATA TORRE DEL CUCCO

PIANTA DI PROGETTO CON INDICAZIONE DELLA POSIZIONE DEGLI SPERONI
Particolare esecutivo strutturale
SCALA 1:50

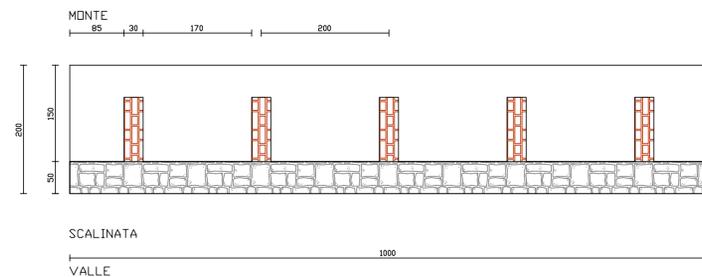

STRUTTURA DI FONDAZIONE
SEZIONE SCHEMATICA
SCALA 1:50

