

ANAS SPA SERVIZIO RAPPORTI CON LA STAMPA PERUGIA	Mail: fi.bargelli@stradeanas.it
ANAS SPA UFFICIO STAMPA	Mail: uff.stampa@stradeanas.it
AREA COMPARTIMENTALE UMBRIA	Mail: soc.pg@stradeanas.it
ASFALTRONTO SRL	PEC: asfaltronto@pec.it
C.C.I.S.S. CENTRO RAI	Mail: cciss@stradeanas.it
CATASTO STRADE	SEDE
CENTRO OPERATIVO 118 ASCOLI PICENO	PEC: 118@asl13.marche.it
COMANDO PROVINCIALE VV.F ASCOLI PICENO	PEC: com.salop.ascolipiceno@cert.vigilfuoco.it
COMP.TO. POLIZIA STRADALE MARCHE	Mail: compartimento.polstrada.an@pecps.poliziadistato.it
COMUNE DI ANCARANO	PEC: comune.ancarano.te@pec.it
COMUNE DI ASCOLI PICENO	PEC: comune.ascolipiceno@actaliscertymail.it
COMUNE DI COLLI DEL TRONTO	PEC: comune.collideltronto@postcert.it
COMUNE DI FOLIGNANO	PEC: comune.folignano@emarche.it
COMUNE DI MALTIGNANO	PEC: anagrafe.comune.maltignano@emarche.it
COMUNE DI MONSAMPOLO DEL TRONTO	PEC: comune.monsampolodeltronto@pec.it
COMUNE DI MONTEPRANDONE	PEC: comune.montepandone@emarche.it
COMUNE DI S. EGIDIO ALLA VIBRATA	PEC: pcertificata@pec.comune.santegidioallavibrata.te.it
COMUNE DI SAN BENEDETTO DEL TRONTO	PEC: protocollo@cert-sbt.it
COMUNE DI SPINETOLI	PEC: protocollo@pec.comune.spinetoli.ap.it
CROCE ROSSA ITALIANA DI ASCOLI PICENO	PEC: cl.ascolipiceno@cert.cri.it
DIANAS DIREZIONE RELAZIONI ESTERNE E RAPPORTI ISTITUZIONALI	Mail: uff.stampa@stradeanas.its.it
PREFETTURA DI ASCOLI PICENO	PEC: protocollo.prefap@pec.interno.it
PROVINCIA DI ASCOLI PICENO	PEC: gabriella.filipponi@provincia.ap.it
QUESTURA DI ASCOLI PICENO	PEC: gab.quest.ap@pecps.poliziadistato.it
REGIONE MARCHE SERVIZIO INFRASTRUTTURE	Mail: regione.marche.servizio.ite@emarche.it
SALA OPERATIVA AREA COMPARTIMENTALE UMBRIA	Mail: soc.pg@stradeanas.it
SALA OPERATIVA NAZIONALE	Mail: salasituazioni@stradeanas.it
SEZIONE POLIZIA STRADALE DI ASCOLI PICENO	PEC: sezpolstrada.ap@pecps.poliziadistato.it

Coordinamento Territoriale Centro

Area Compartimentale Marche

Via Isonzo, 15 - 60124 Ancona - T [+39] 0715091 - F [+39] 071200400
Pec anas.marche@postacert.stradeanas.it - www.stradeanas.it

Anas S.p.A. Societa' con Socio Unico


Sede Legale

Via Monzambano, 10 - 00185 Roma - T [+39] 06 44461 - F [+39] 06 4456224

Pec anas@postacert.stradeanas.it

Cap. Soc. euro 2.269.892.000,00 - Iscr. R.E.A. 1024951 - P.IVA 2133681003 - C.F. 80208450587



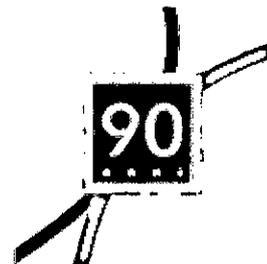

U.R.P.

UFFICIO TRASPORTI ECCEZIONALI

GIOVANNI ANTONIO MAZZOCCO

Mail: g.mazzocco@stradeanas.it

GUALTIERO NARDINOCCHI

Mail: g.nardinocchi@stradeanas.it

MICHELE CURINA

Mail: m.curina@stradeanas.it

ROCCO D'ANGELO

Mail: r.dangelo@stradeanas.it


OGGETTO

Gestione della viabilità - Regolamentazione della circolazione

*** Tratta RA11 (R.A. 11 RACCORDO AUTOSTRADALE ASCOLI - PORTO D'ASCOLI) dal km 0+000 al km 26+300, direzione: Entrambe (in funzione dei lavori di pronto intervento), in Tutte le corsie**

RA 11 Raccordo Autostradale "Ascoli - P.to d'Ascoli" Lavori di ripristino definitivo danni, incidenti ed emergenze lungo il R.A. 11 Raccordo Autostradale "Ascoli Piceno - Porto d'Ascoli".
Provincia di AP.

Con riferimento all'oggetto, si trasmette l'Ordinanza n. 90

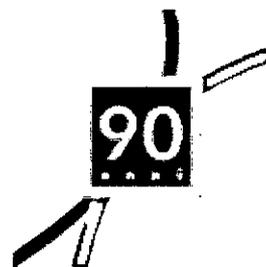

ORDINANZA N. 90

IL RESPONSABILE AREA COMPARTIMENTALE

PREMESSO

Che la Ditta Asfaltronto Srl con sede in Zona Industriale S.P. Bonifica – Sant'Egidio alla Vibrata (TE) ha in corso i lavori di ripristino definitivo danni, incidenti ed emergenze, lungo il Raccordo Autostradale "Ascoli Piceno – Porto d'Ascoli";

Che si rende necessario dare corso ai citati lavori lungo il Raccordo Autostradale sopracitato nel tratto compreso tra le progressive km.che 0+000 e 26+300 (compresi rampe e i rami di svincoli);

VISTO


Il D.Lgs. n. 285 del 30/04/1992; Il D.P.R del 16 dicembre 1995 n° 495 "Regolamento di esecuzione e di attuazione del codice della strada" e sue successive modificazioni e integrazioni con D.P.R 16 settembre 1996 n° 610

Il D.M. del 10/07/2002 "Disciplinare tecnico relativo agli schemi segnaletici, differenziati per categoria di strada, da adottare per il segnalamento temporaneo"

Il Decreto Interministeriale 04/03/2013 recante i "Criteri generali di sicurezza relativi alle procedure di revisione, integrazione e apposizione della segnaletica stradale destinata alle attività lavorative che si svolgono in presenza di traffico veicolare"

ORDINA



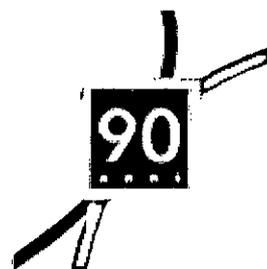

* Messa in opera segnaletica, su RA11 (R.A. 11 RACCORDO AUTOSTRADALE ASCOLI - PORTO D'ASCOLI) dal km 0+000 al km 26+300 in Entrambe le direzioni (in funzione dei lavori di pronto intervento) su Tutte le corsie a partire dalle ore 00:00 del 05/03/2018 alle ore 23:55 del 30/04/2018 con frequenza continuativa, tutti i giorni della settimana ed interesserà Tutti gli utenti.

- la chiusura alternata della corsia di marcia o di sorpasso, del tratto a 4 corsie, compresi tra i km 0+000 al km 26+300 del RA11- Raccordo Autostradale "Ascoli Piceno - Porto d'Ascoli", comprese le rampe ed i rami degli svincoli;

- Il retringimento della carreggiata o la regolamentazione del traffico a senso unico alternato lungo le rampe ed i rami di svincolo, secondo l'avanzamento dei lavori,


I tratti stradali che saranno interessati dalle limitazioni, dell'ordinanza in argomento, sono situati nei territori comunali di Ascoli Piceno, Folignano Maltignano, Colli del Tronto, Spineto, Monsampolo del Tronto, Monteprandone e S. Benedetto del Tronto in Provincia di Ascoli Piceno e nei territori comunali di Ancarano e Sant'Egidio alla Vibrata della Provincia di Teramo;

Le prescrizioni, gli oneri, gli obblighi e le responsabilità inerenti quanto sopra ordinato sono a carico dell'Impresa ASFALTRONTO Srl con sede in Zona Industriale S.P. Bonifica - Sant'Egidio alla Vibrata (TE) (Fax 0736-403514 - Referente Sig. Vincenzo Ottavi cell. 348-2519240).

La circolazione stradale lungo il suddetto tratto sarà regolamentata mediante l'apposizione della prescritta segnaletica di cantiere di cui agli allegati schemi segnaletici (Tav. 16, Tav. 17, Tav. 37, Tav. 38, Tav. 39, Tav. 40, Tav. 41, Tav. 51, Tav. 52, Tav. 65, Tav. 66 e 66 rev.) opportunamente adattati ed integrati in base allo stato dei luoghi ed all'avanzamento del cantiere, il tutto nel rispetto del D.Lvo n° 285 del 30.04.1992 e del Regolamento di cui al D.P.R. n° 495 del 16.12.1992, come modificato ed integrato dal D.L. n° 360 del 10.09.1993.

La presente Ordinanza viene emessa a norma degli art. 6 e 21 e delle prescrizioni del Codice della Strada, del relativo Regolamento di attuazione e del Disciplinare Tecnico relativo agli schemi per il segnalamento temporaneo (Decreto del 10.07.2002 del Ministero Infrastrutture e Trasporti e supplemento straordinario alla Gazzetta Ufficiale n° 226 del 26.09.2002).


Le disposizioni di cui alla presente Ordinanza saranno rese note al pubblico mediante apposizione della prescritta segnaletica, a cura ed onere dell'Impresa esecutrice dei lavori, responsabile anche del

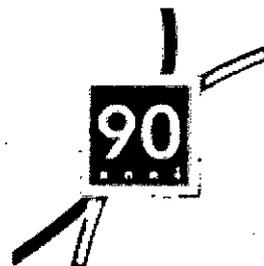

mantenimento in perfetta efficienza della stessa per l'intera durata del cantiere. Tutti i funzionari ed agenti di cui all'art. 12 del D.L. 285/92 sono incaricati dell'esecuzione della presente ordinanza ed è fatto obbligo a chiunque spetti di osservare e farne osservare il contenuto.

IL RESPONSABILE AREA COMPARTIMENTALE

(Ing. PAOLO TESTAGUZZA)

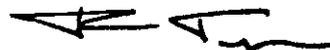

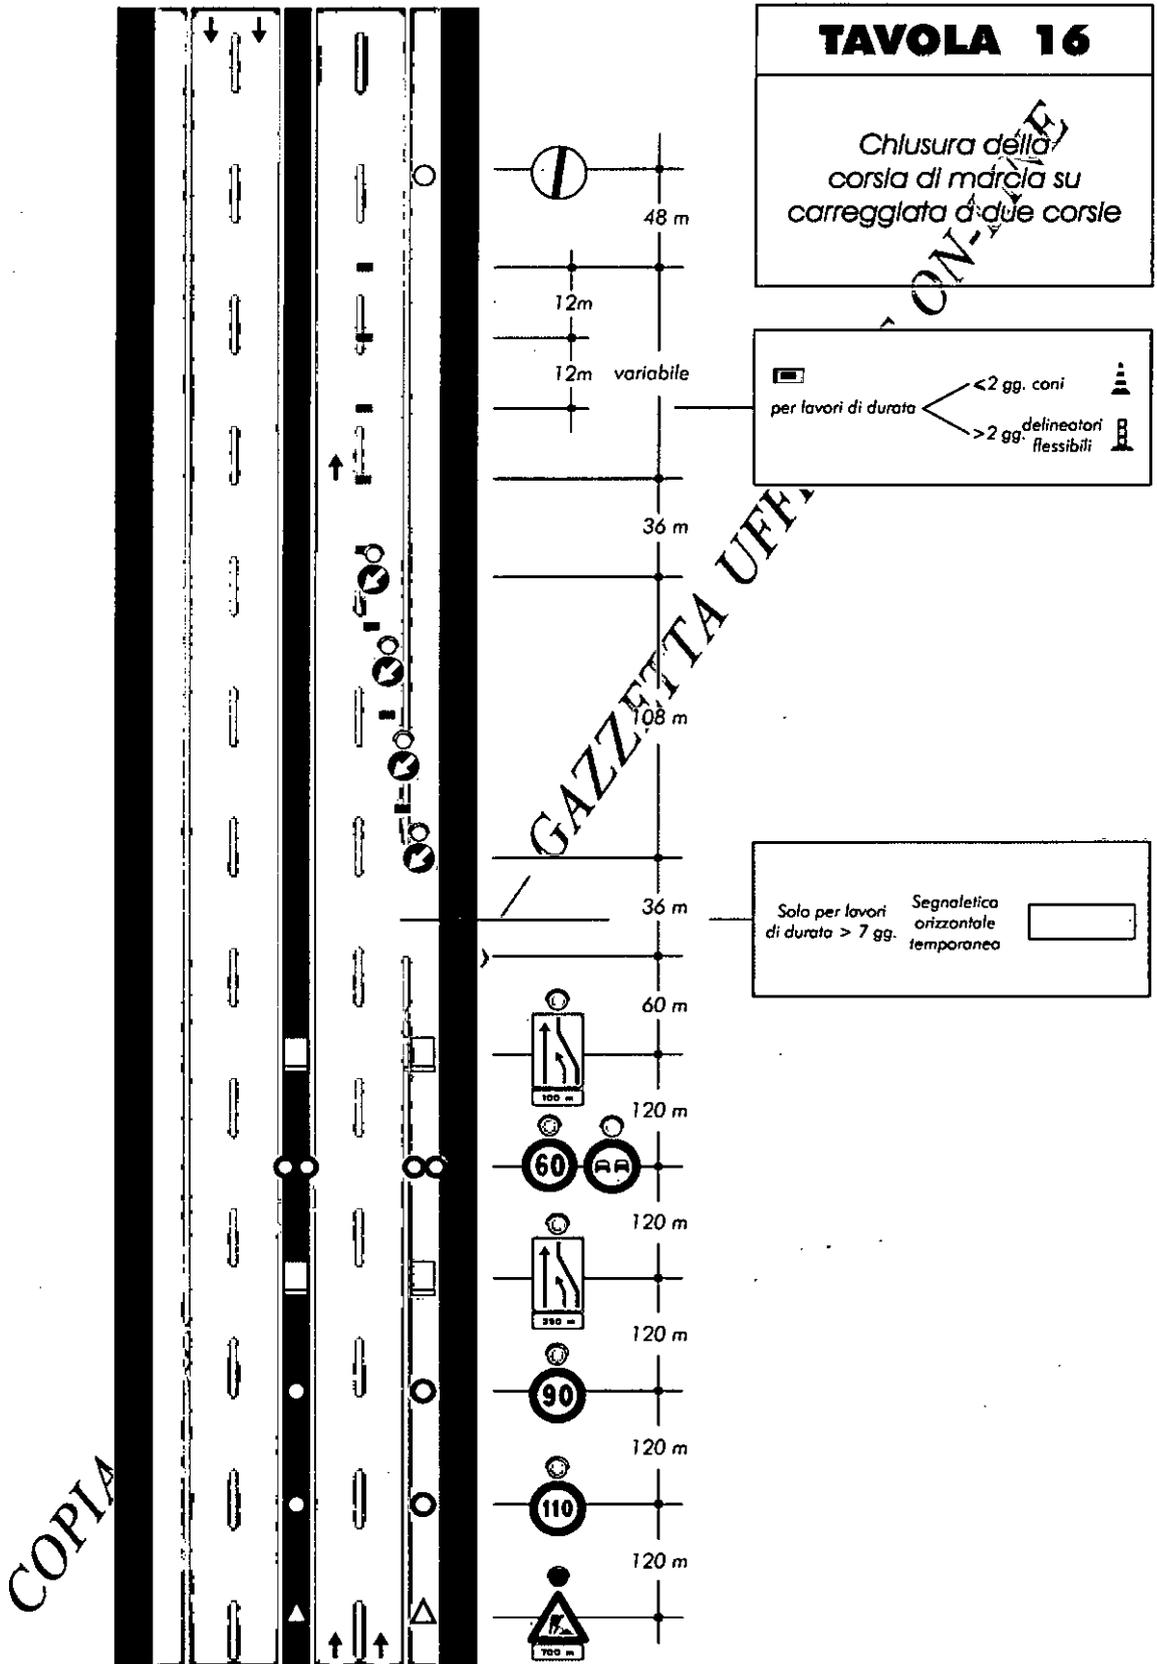


TAVOLA 52

Chiusura della
corsia di sorpasso su
carreggiata a due corsie
con segnaletica ridotta per
situazioni di emergenza


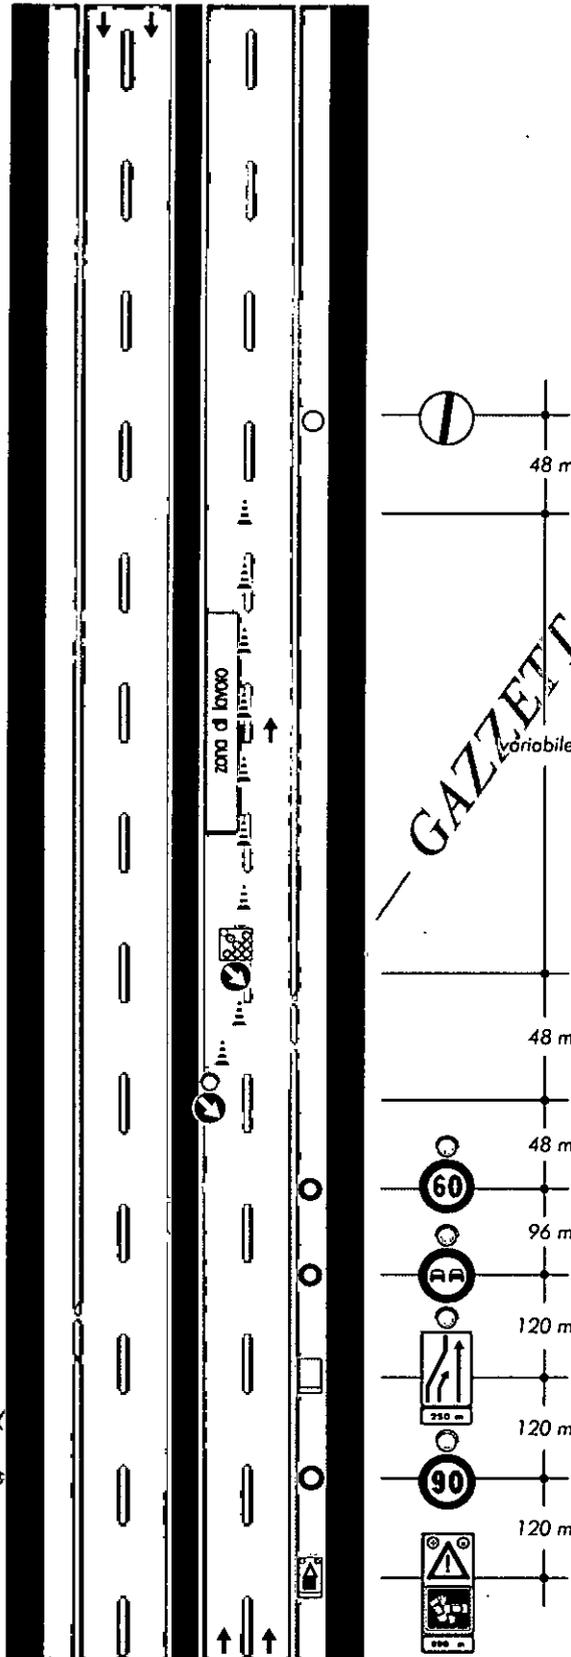


TAVOLA 41

Segnaletica mobile a protezione di veicoli speciali impiegati per lavori, controlli, sondaggi e verifiche di rapida esecuzione su carreggiata a due corsie, chiusura della corsia di destra

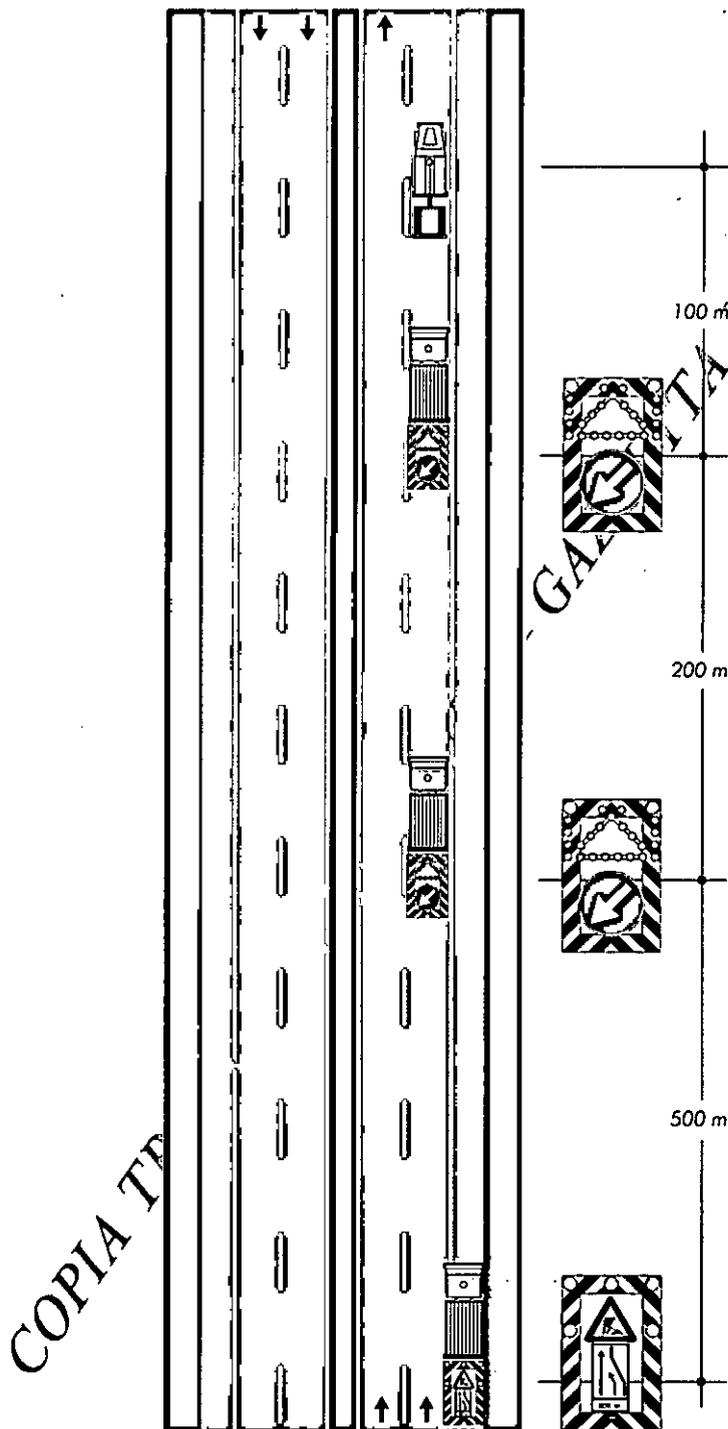

COPIA TR

TAVOLA 40

Cantiere mobile su
carreggiata a due corsie
chiusura della corsia
di sorpasso


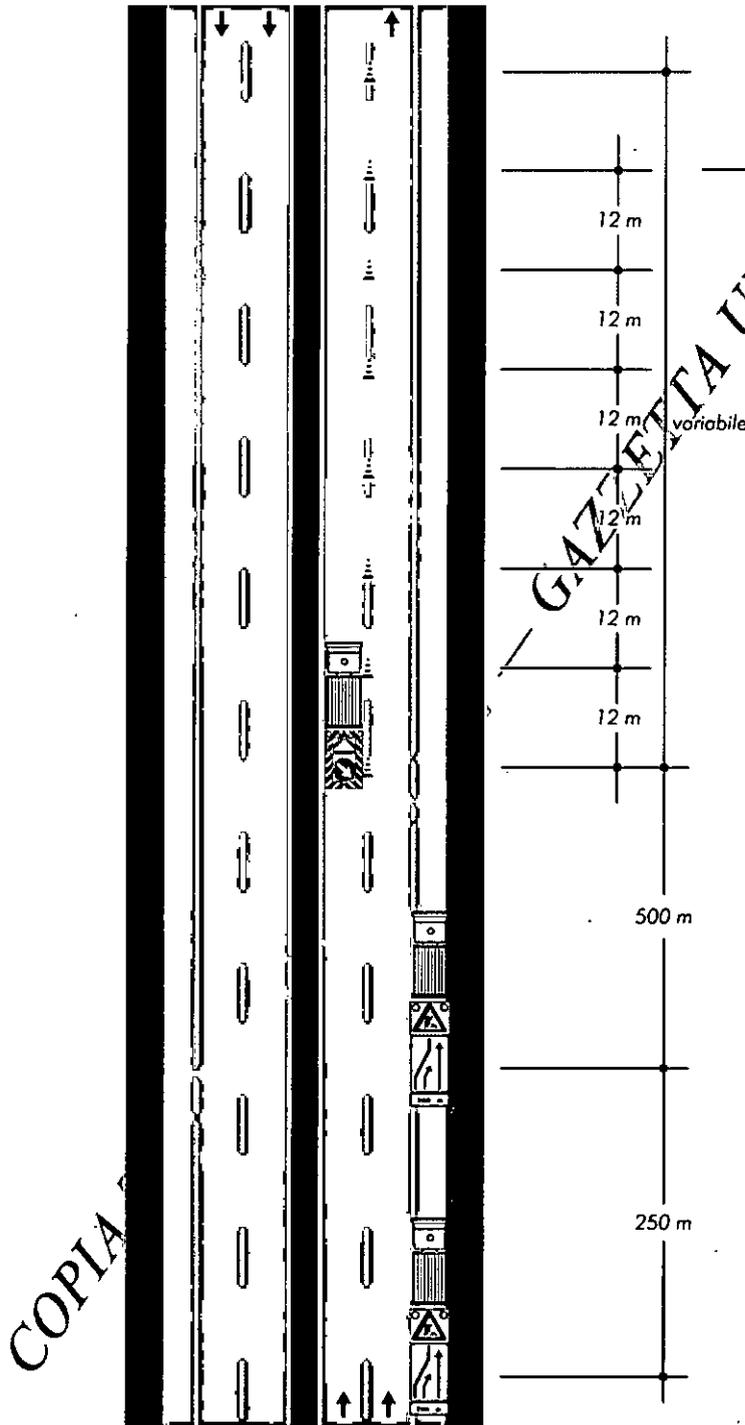


TAVOLA 38

Chiusura di una
semicarreggiata su rampa
a doppio senso di marcia

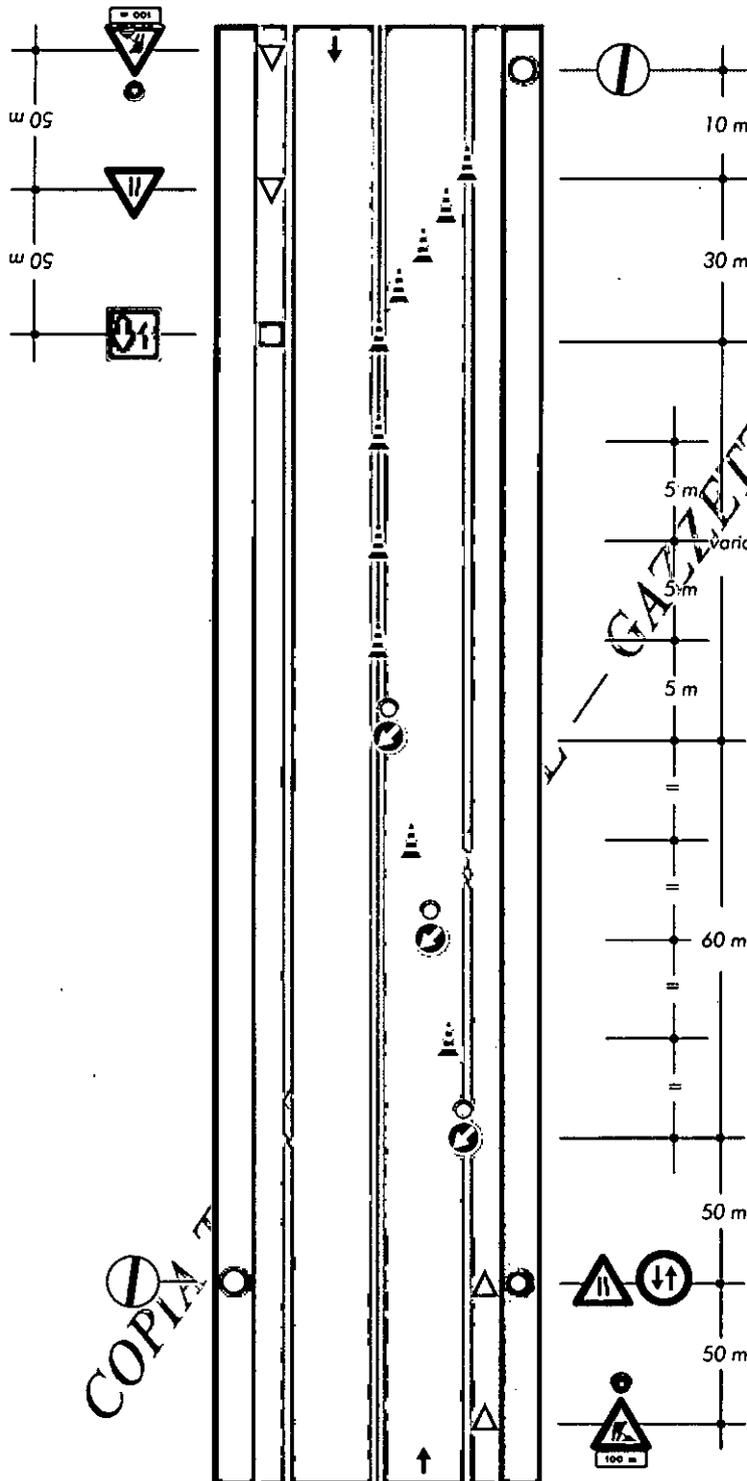

Coni
Nel caso di cantiere superiore ai due
giorni i coni sono sostituiti dai delineatori

Nota: soluzione valida in caso di
cantiere non superiore a 7 gg., i cui
estremi sono visibili, non distino più di
50 m e con traffico modesto.
In caso contrario il senso unico alternato
dovrà essere regolato da movieri o da
semafori

COPIA

TAVOLA 39

Cantiere mobile su
carreggiata a due corsie
chiusura della corsia
all' destra


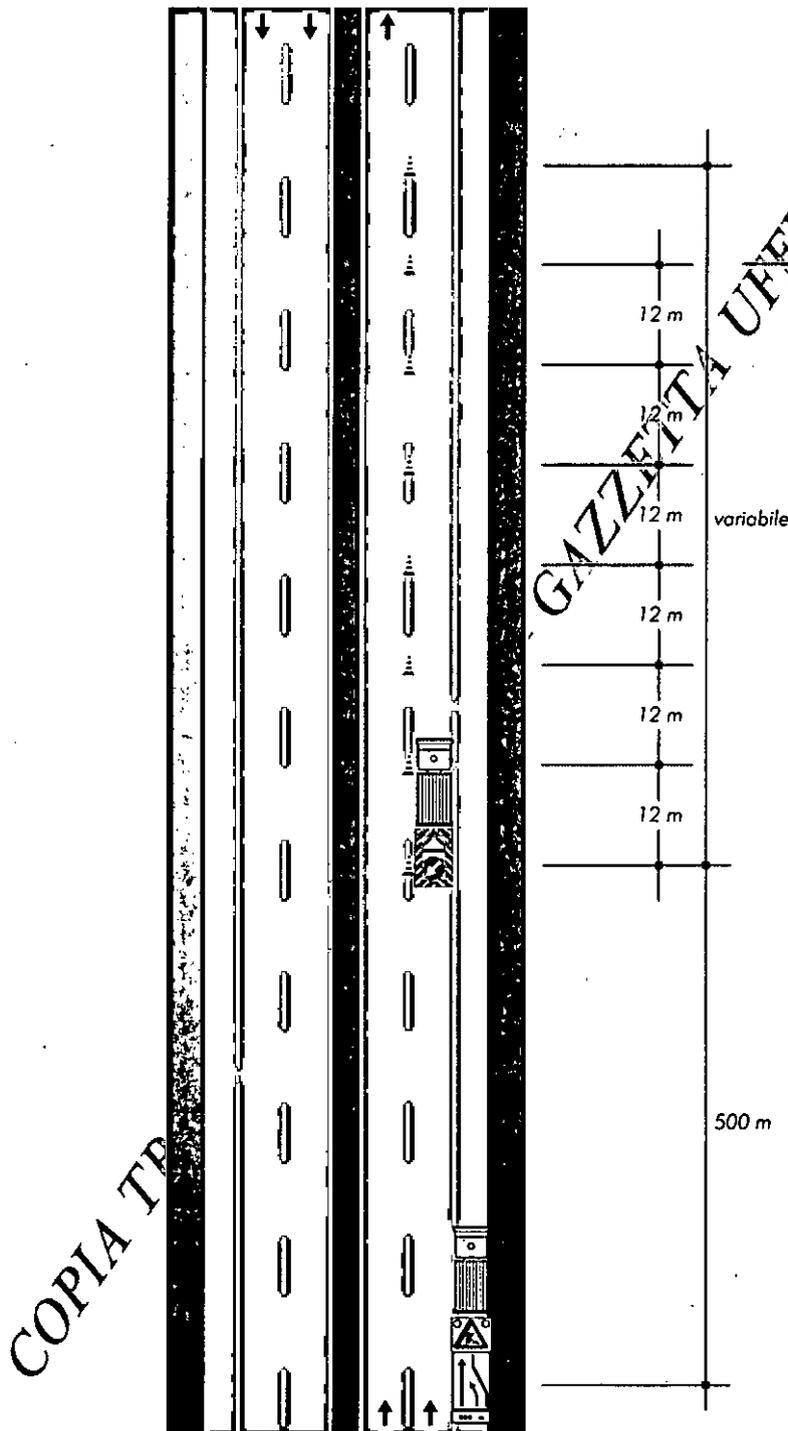


TAVOLA 37

Restringimento della carreggiata su rampa a senso unico

COPIA TRAZIONE

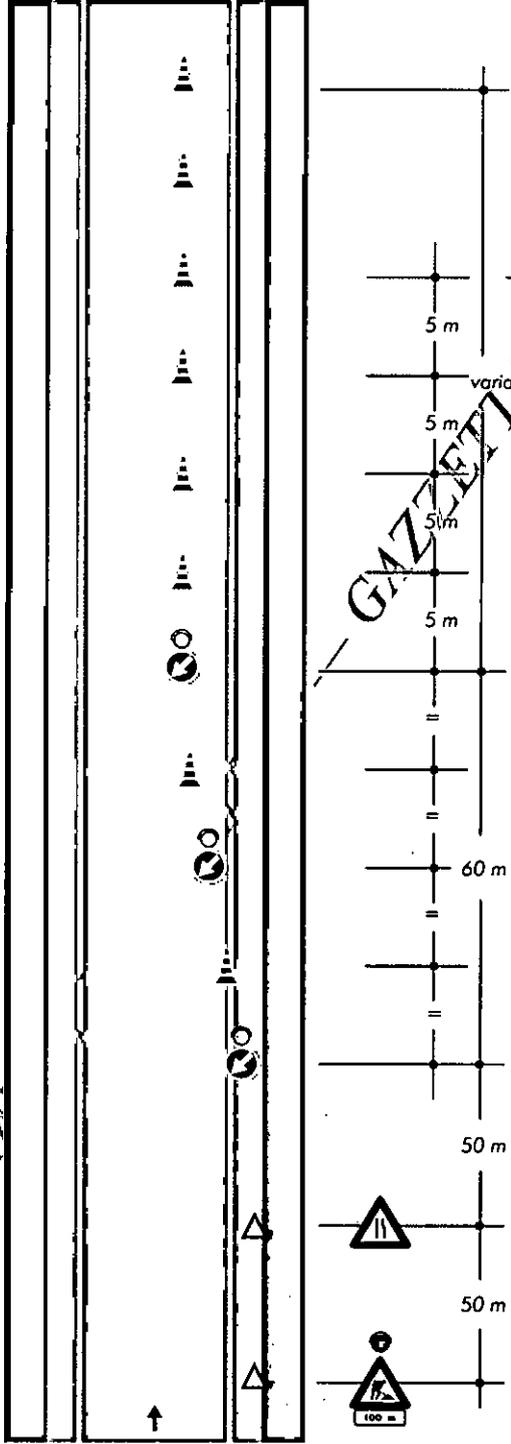

Coni
Nel caso di cantiere superiore ai due giorni i coni sono sostituiti dai delineatori


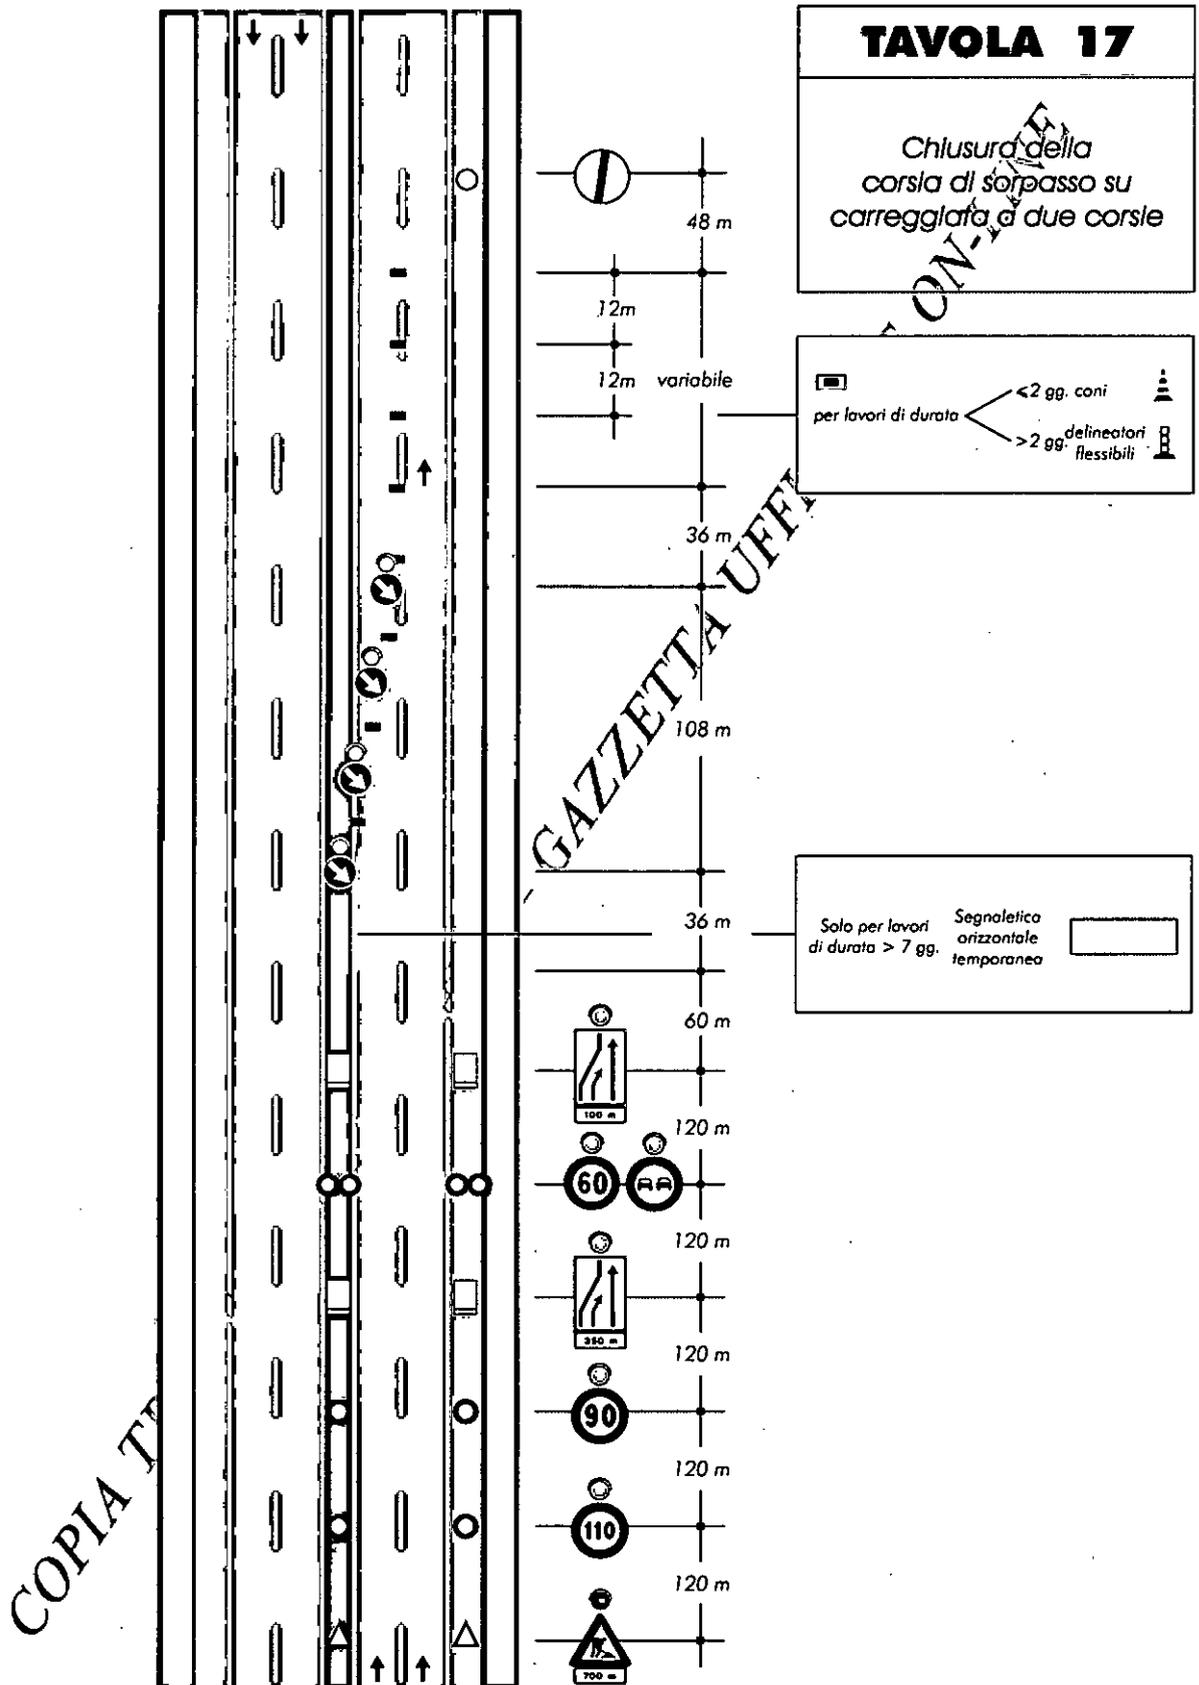


TAVOLA 65

Lavori sulla carreggiata con transito a senso unico alternato regolato da moventi con palette

NOTA: la sezione disponibile, inferiore a 5,60 m, richiede la segnalazione di senso unico alternato

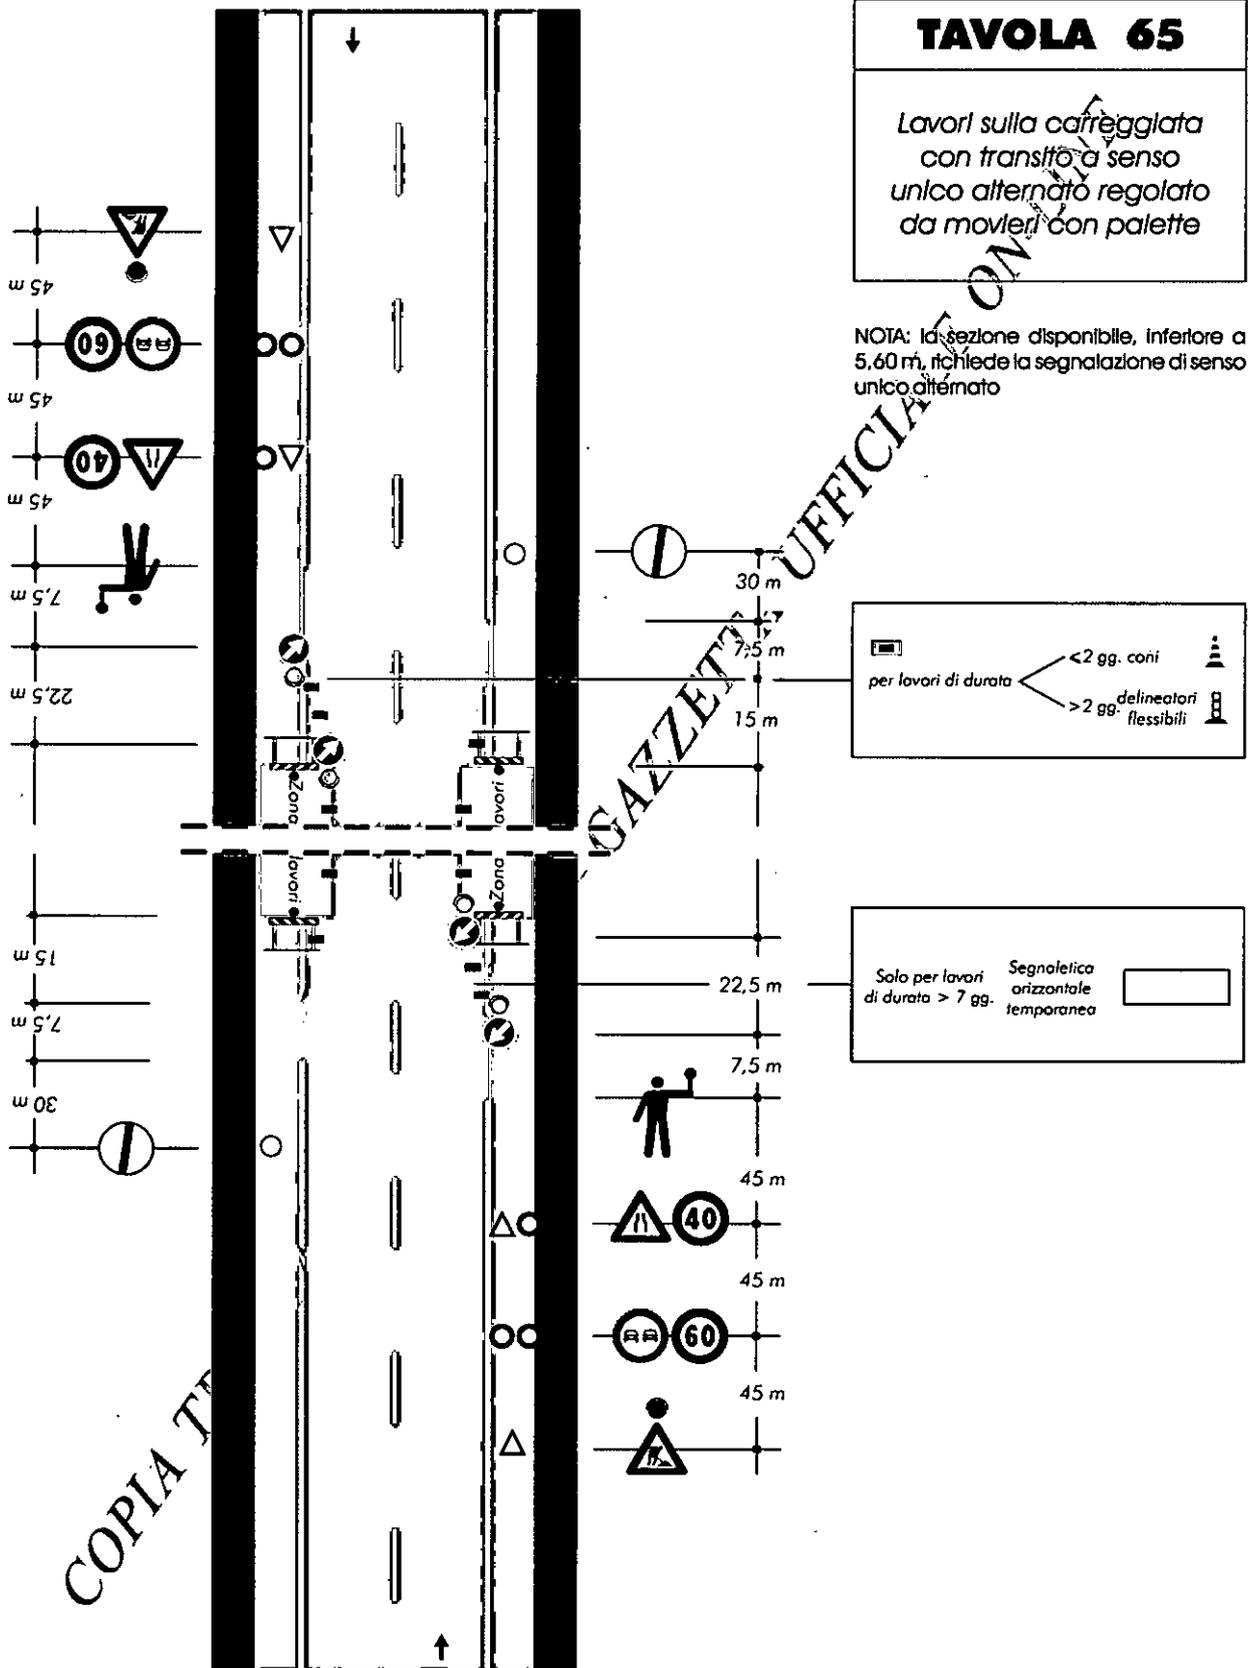

COPIA TR


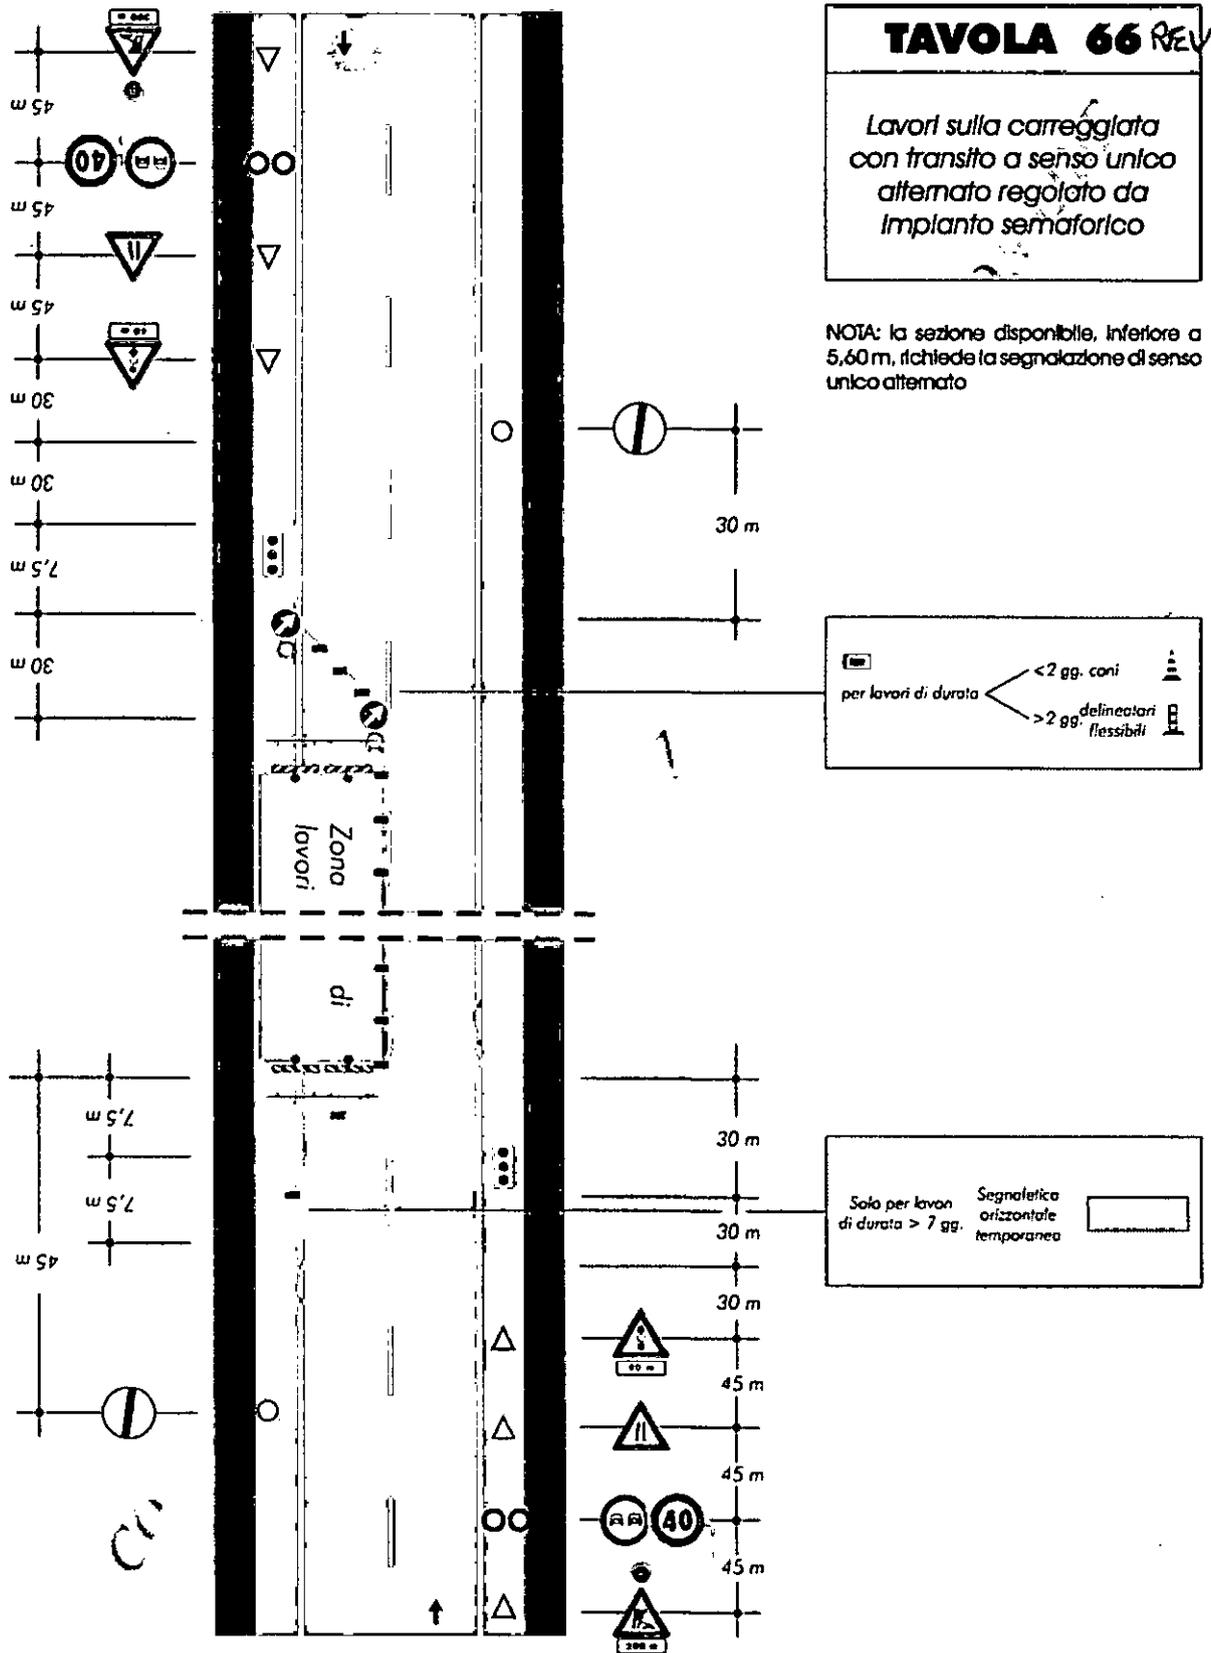


TAVOLA 66

Lavori sulla carreggiata con transito a senso unico alternato regolato da Impianto semaforico

NOTA: la sezione disponibile, inferiore a 5,60 m, richiede la segnalazione di senso unico alternato

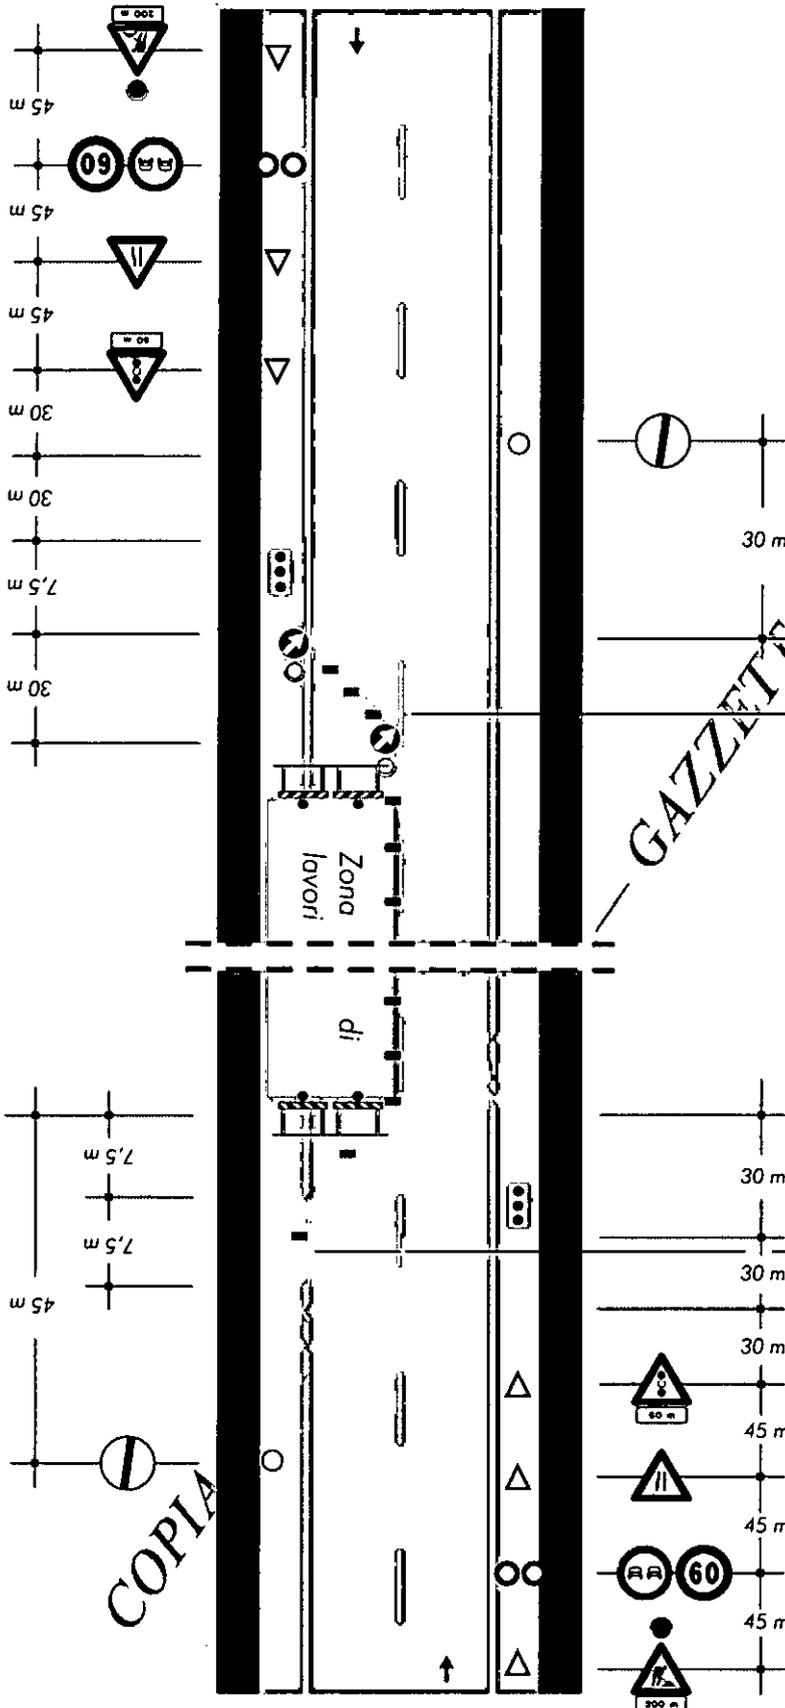

per lavori di durata

- < 2 gg. coni
- > 2 gg. delineatori flessibili

Solo per lavori di durata > 7 gg.

Segnaletica orizzontale temporanea

COPIA