




Planimetria di u.i.u. in Comune di ASCOLI PICENO via C. BATTISTI civ. 3

PIANO TERRA

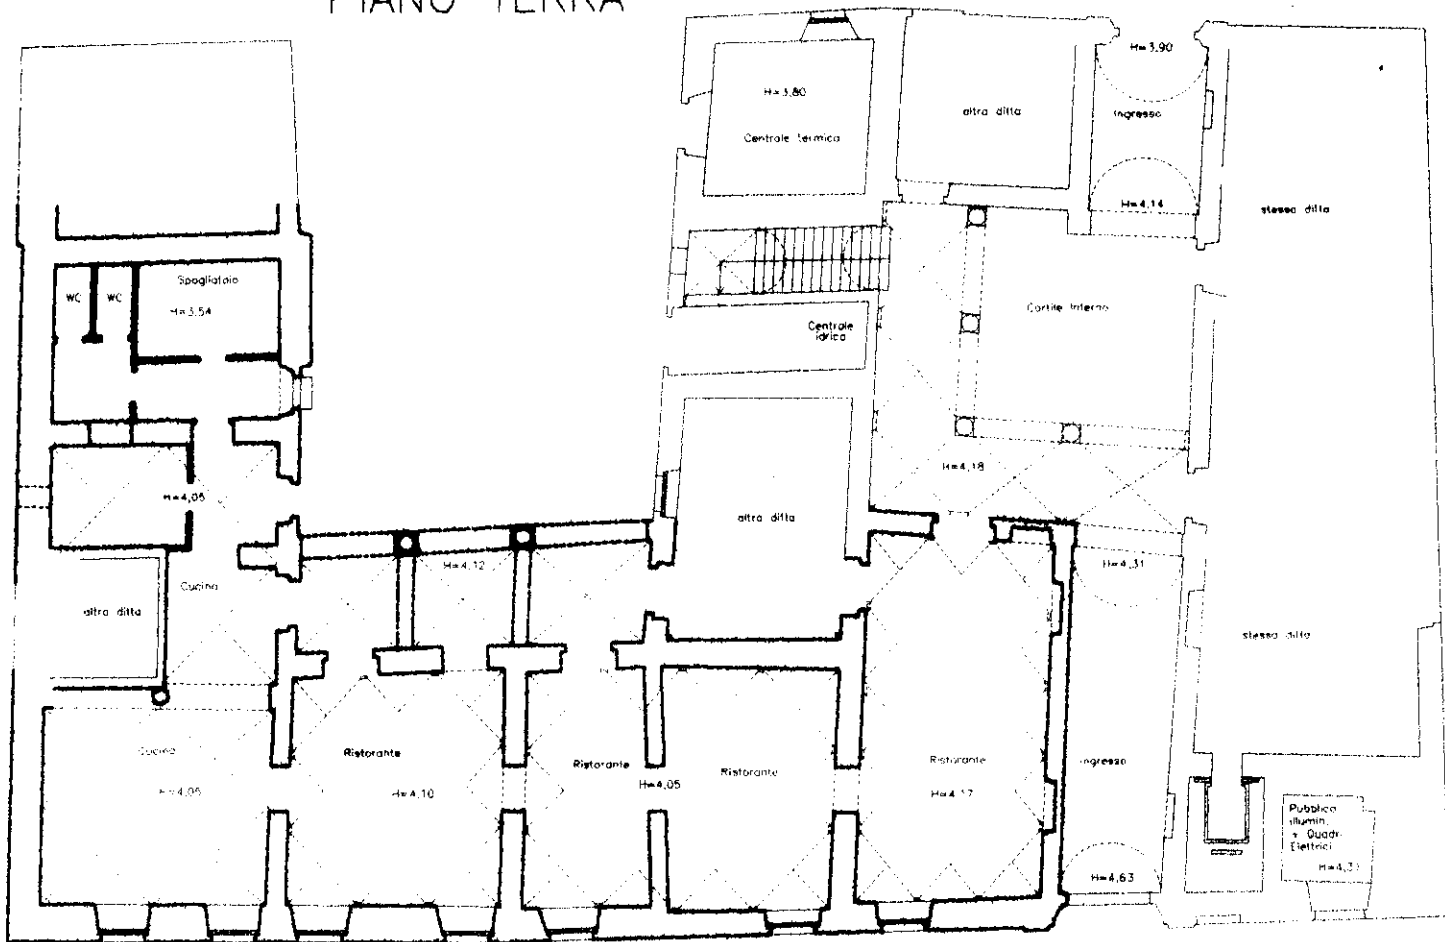

Via C. Battisti


Via Orsini

FINE FOGLIO

DALLA F. 169 SUB. 7

DALLA F. 624 SUB. 5

ORIENTAMENTO

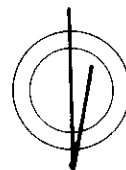

SCALA DI 1:200

Dichiarazione di N.C. ☐
Denuncia di variazione ☒

Identificativi catastali
F. 169
n. 623 sub. 7
624 5

Compilata dal ING. CURZI MAURIZIO
(Titolo, cognome e nome)

Iscritto all'albo de GLI INGEGNERI
della provincia di ASCOLI PICENO

data 7 LUG 2001 Firma

ORDINE DEGLI INGEGNERI
CURZI MAURIZIO
Firma


RISERVATO ALL'UFFICIO

200683


DALLA F. 169 SUB. 7
DALLA F. 624 SUB. 5

Planimetria di u.i.u. in Comune di **ASCOLI PICENO** via **C. BATTISTI**


PIANO TERRA

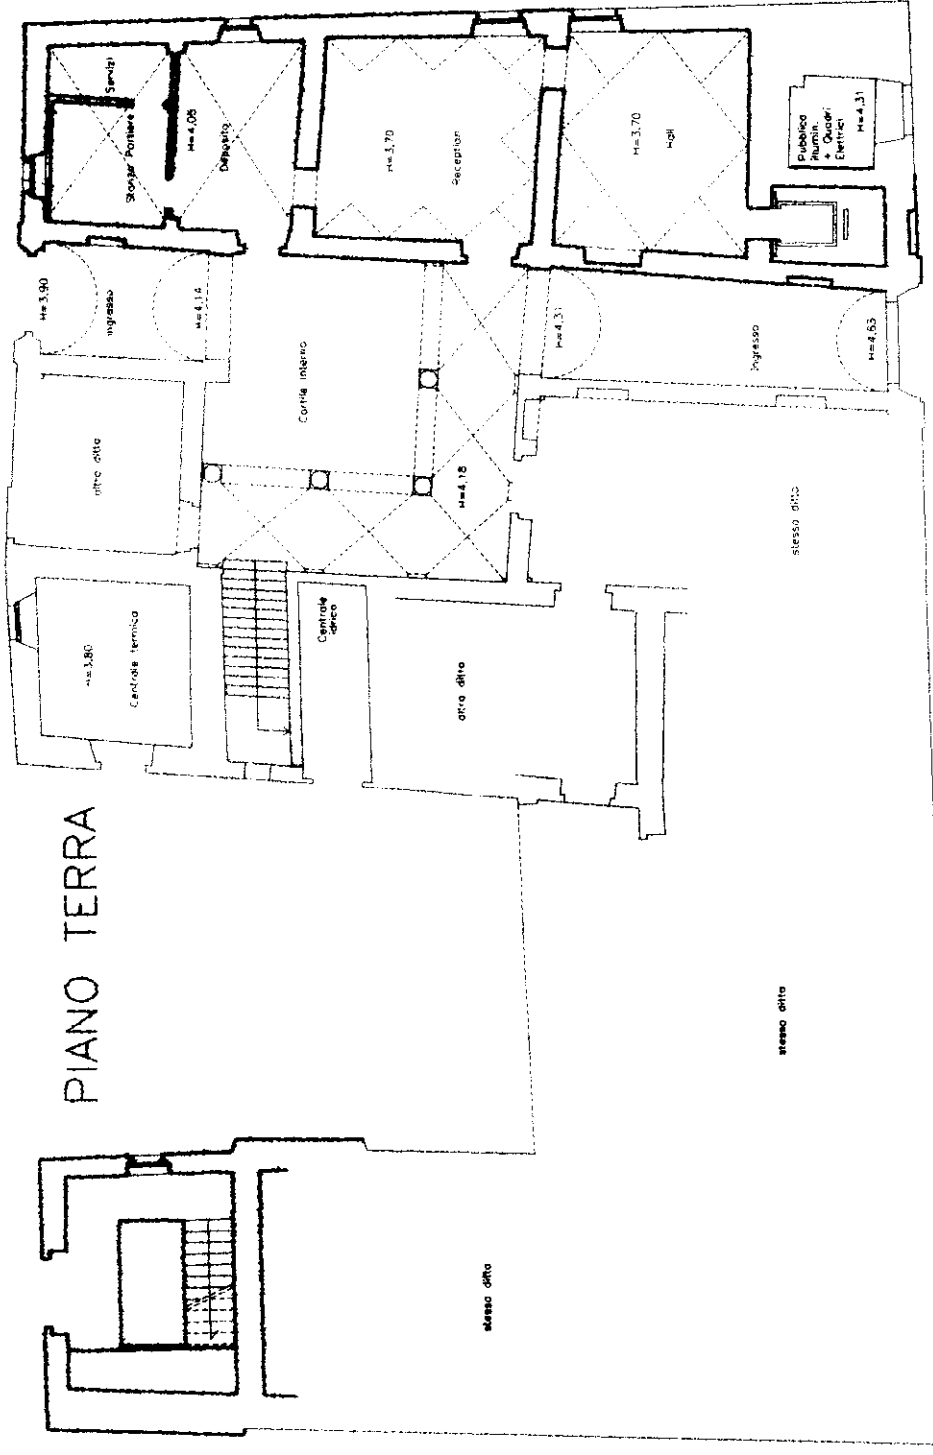


PIANO SECONDO

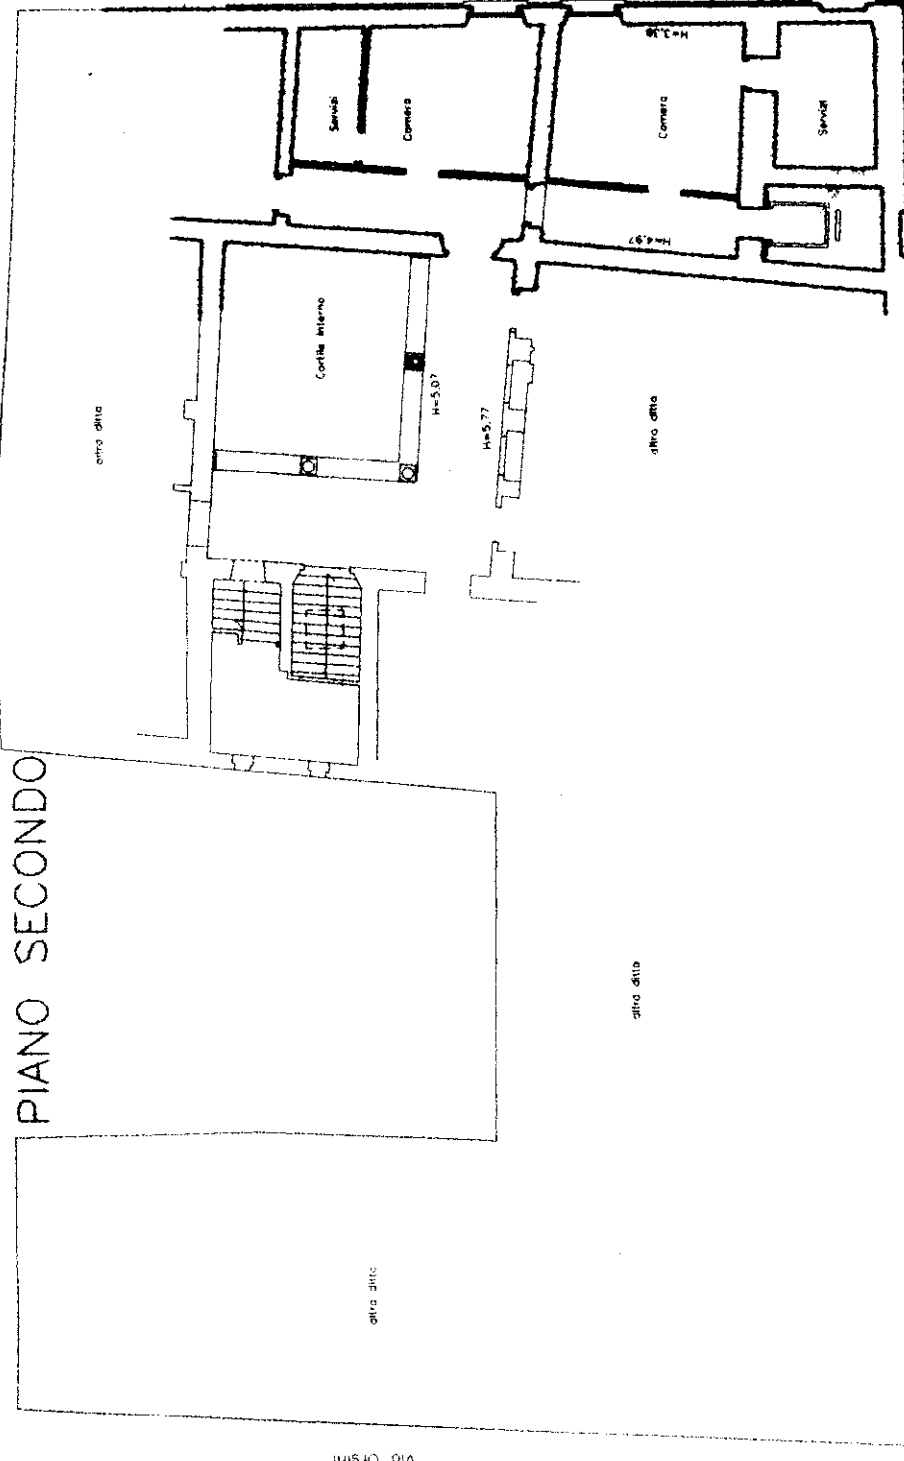


PIANO PRIMO

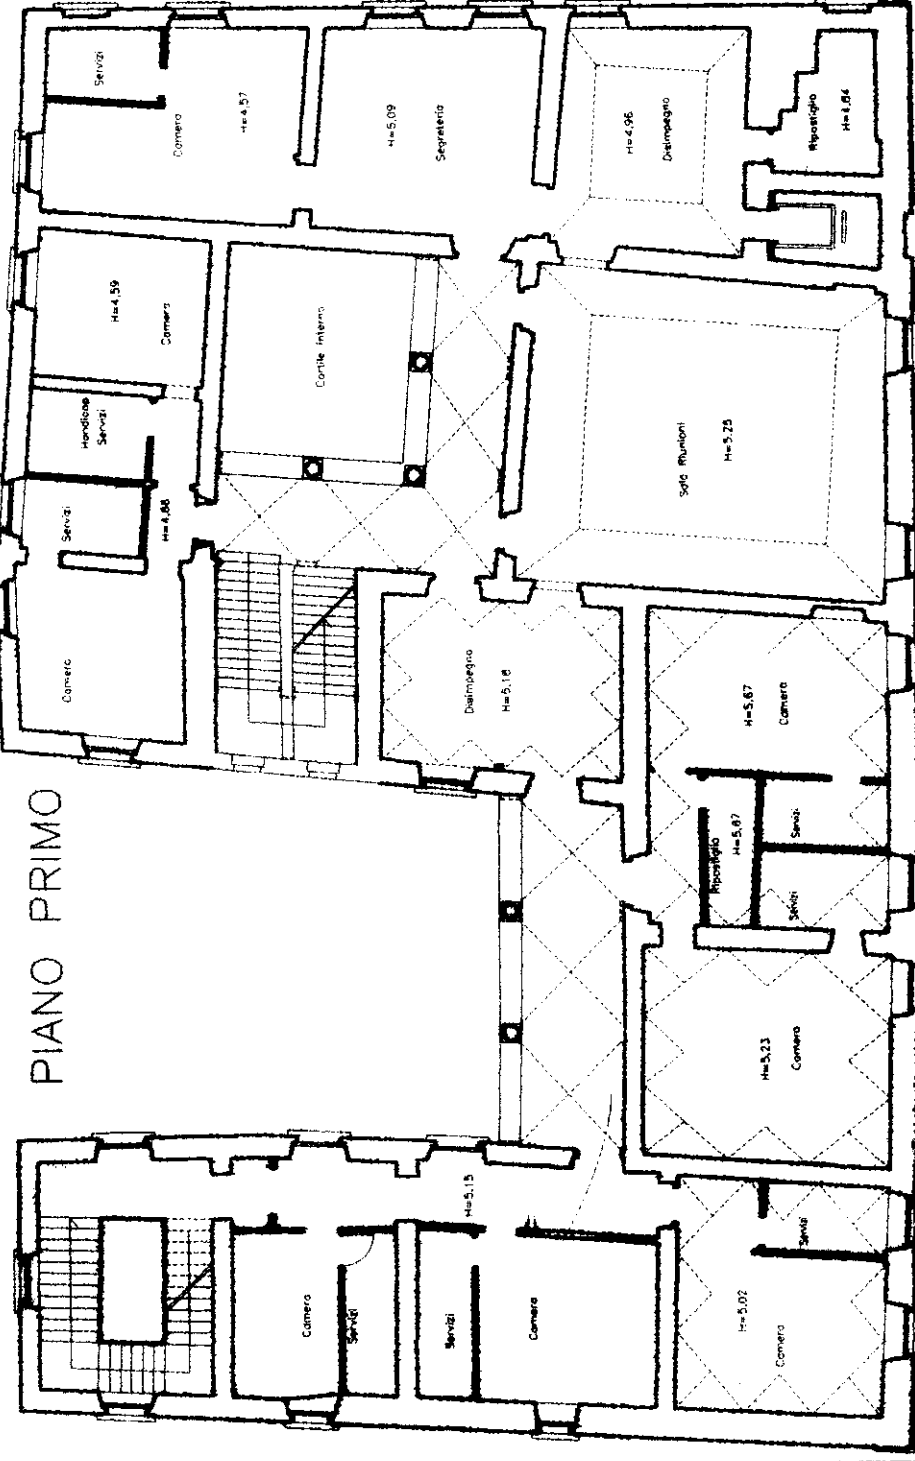

PIANO TERZO

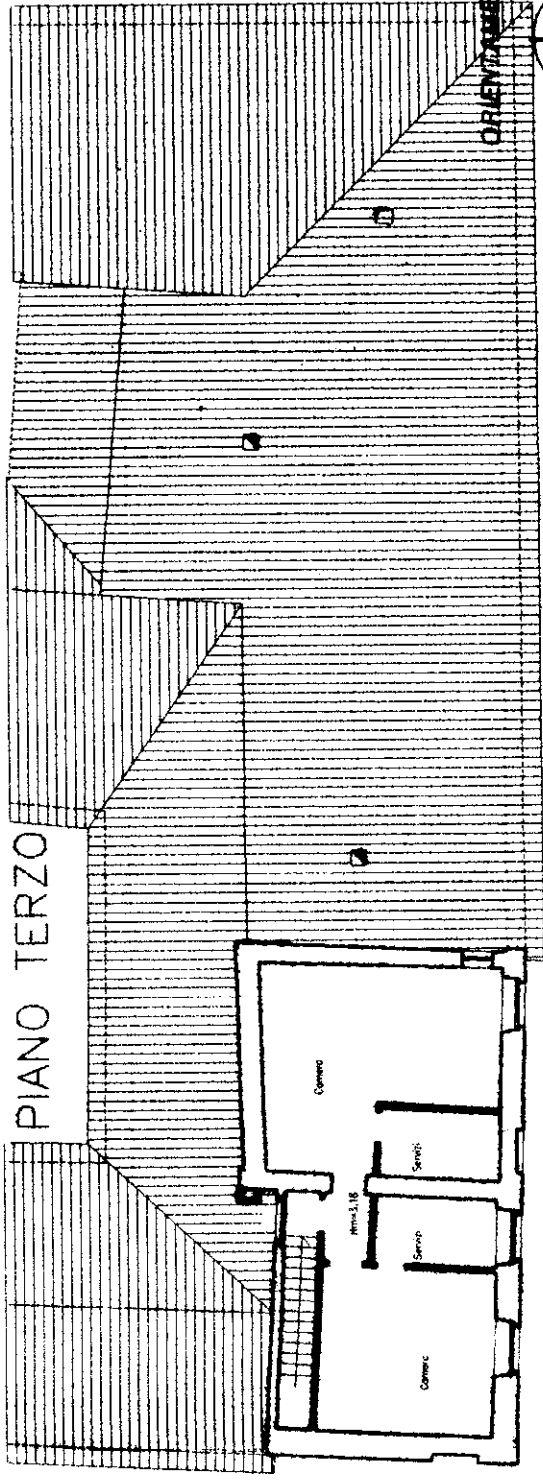

ORIENTAMENTO

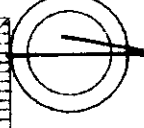

SCALA DI 1:200

RISERVATO ALL'UFFICIO

Compilata dal **ING. CURZI MAURIZIO**
(Titolo, cognome e nome)

☐ Dichiarazione di N.C.

☒ Denuncia di variazione

Identificativi catastali

F. 169	sub. 8
n. 623	sub. 6
624	

Iscritto all'albo dei ~~MACCHINISTI~~
della provincia di ~~ASCOLI~~ **Per 498**

data 17 Dec 2001

DELLA FARMACIA DI PIAZZA


200683




Planimetria di u.i.u. in Comune di ASCOLI PICENO via C. BATTISTI

CIV. **3**


PIANO TERRA

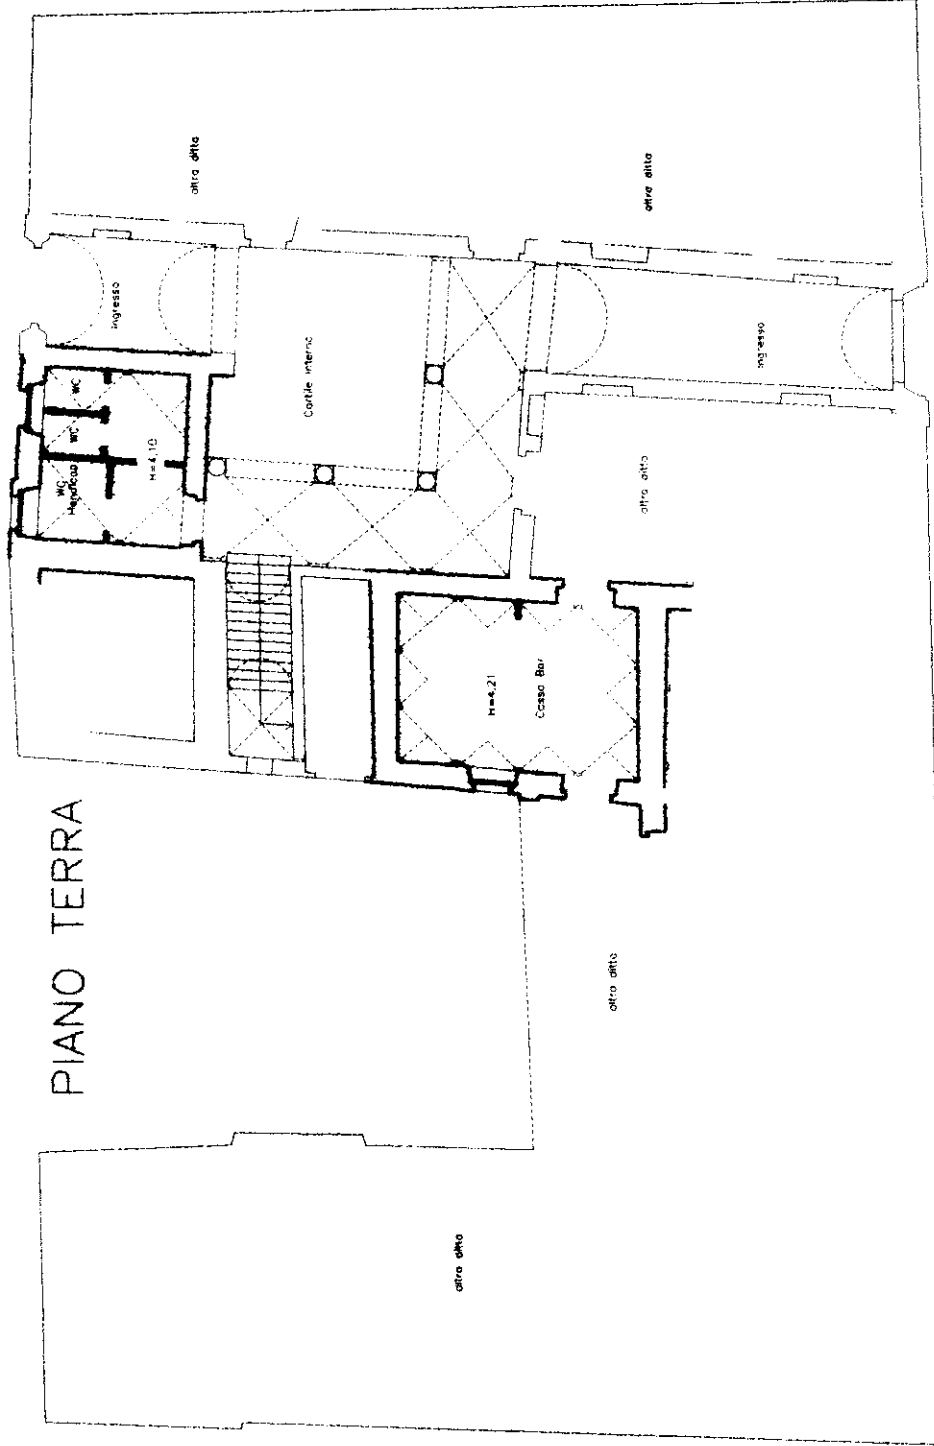


PIANO PRIMO

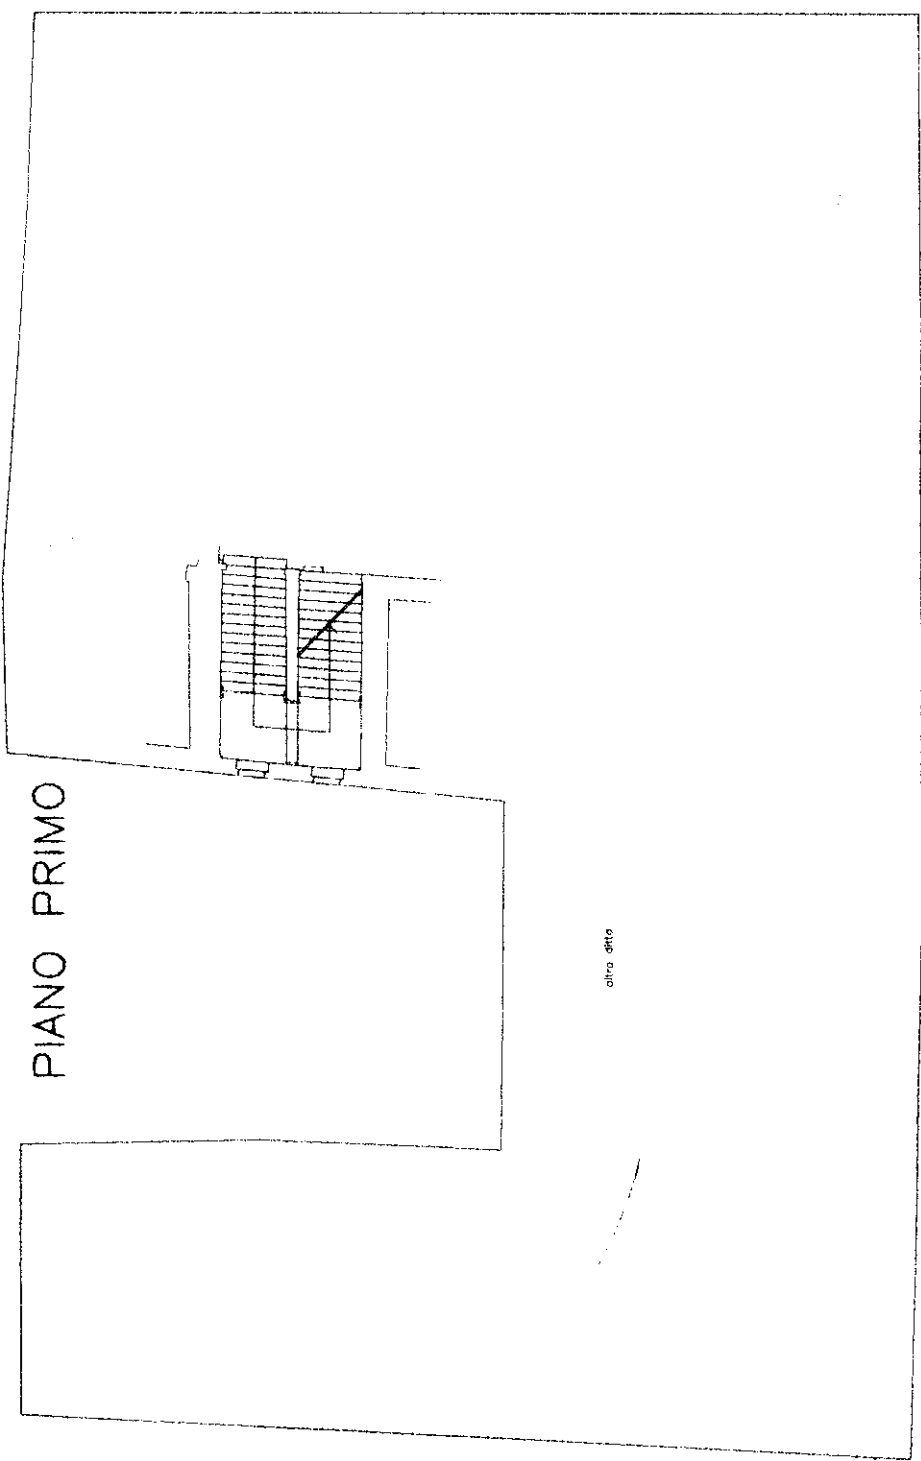

PIANO SECONDO

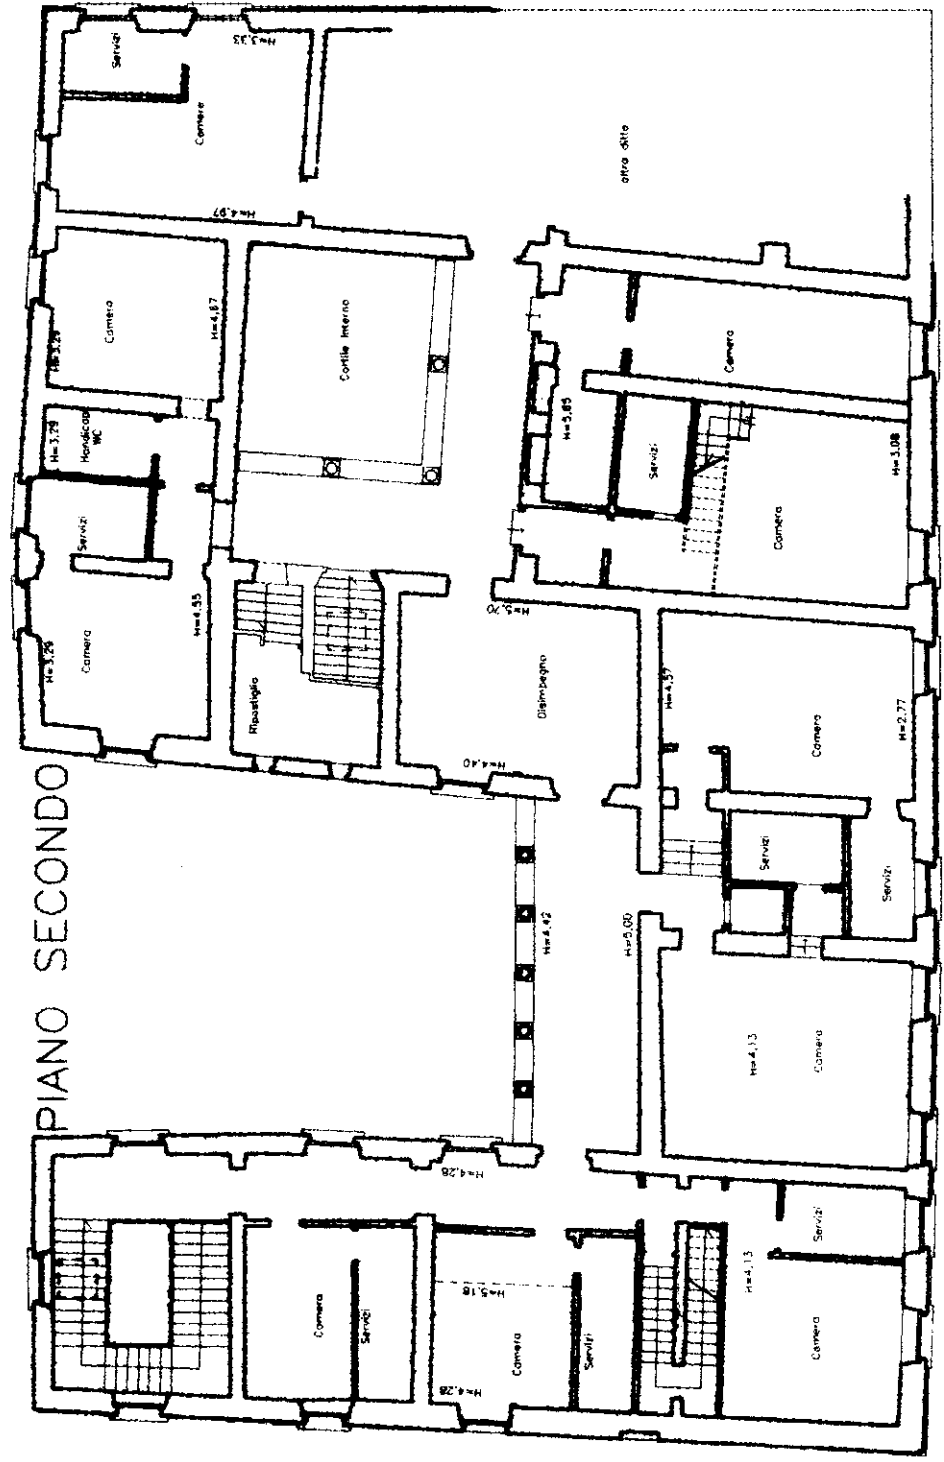

ORIENTAMENTO

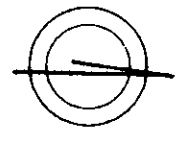

SCALA DI 1:200

RISERVATO ALL'UFFICIO

Compilata dal ING. CURZI MAURIZIO
(Titolo, cognome e nome)

Dichiarazione di N.C. ☐
Denuncia di variazione ☒

Identificativi catastali
F. 169 sub. 3
n. 623 sub. 2
624

Isritto all'albo de INGEGNERI
della provincia di ASCOLI P. 1498
1917 DIC 2901 ma

