


Progetto di intervento di documentazione archeologica e diagnosi dello stato di conservazione e di degrado di alcuni tratti della cinta muraria del centro storico di Ascoli Piceno (AP).

SITO 3 -TAVOLA 3

Funzionario Archeologo dott. Filippo Demma
Direttore dell'Esecuzione Ing. Paolo Leccesi
Committente Comune di Ascoli Piceno (AP)

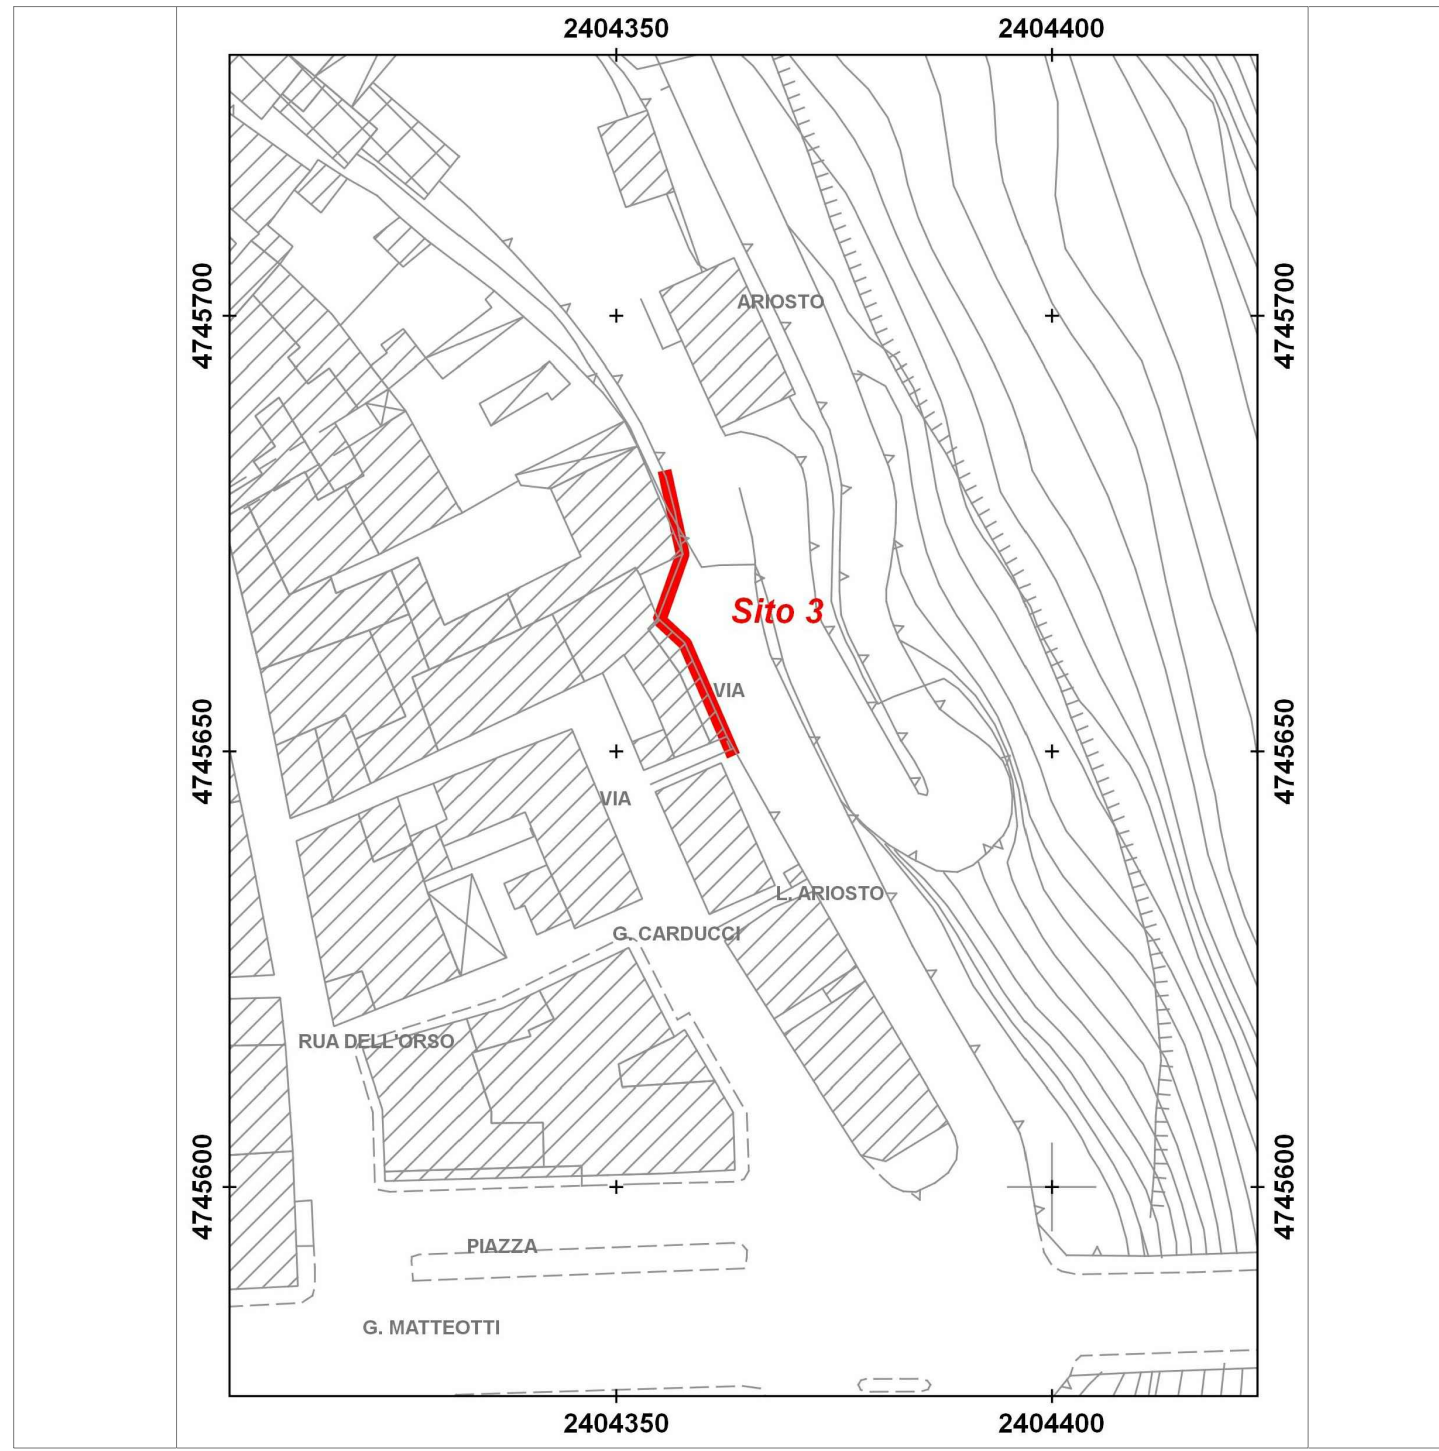

Rilievo topografico e restituzione:
Alma Mater Studiorum - Università di Bologna
Dipartimento di Storia Culture Civiltà - Sezione di Archeologia

Responsabile di Progetto prof. Enrico Giorgi
Rilievo topografico e restituzione dott. Michele Silani

data: 30/06/2016
Scala 1:50

LEGENDA DELLE TESSITURE MURARIE			
PIANTA sezionate	in proiezione	SEZIONE/PROSPETTO originali	di restauro
LEGENDA ANALISI STRUTTURALE			
LEGENDA MAPPATURA DEL DEGRADO			



Ortotofo



Analisi strutturale e mappatura del degrado

