



# COMUNE DI ASCOLI PICENO

SETTORE PIANIFICAZIONE E PROGETTAZIONE URBANISTICA

PROVINCIA DI ASCOLI PICENO  
COMUNE DI ASCOLI PICENO

**ACCORDO DI PROGRAMMA  
PER L'ATTUAZIONE DI UN INTERVENTO URBANISTICO DI RIQUALIFICAZIONE DI  
UN'AREA SITA IN LOCALITA' MONTICELLI**

Proposta di intervento n. 38 - area ex Rondini\*  
Programma di Riqualificazione Urbana e Sviluppo Sostenibile del Territorio - PRUSST  
Decreto Ministeriale 8 ottobre 1998 - Accordo Quadro del 18 luglio 2002

**PROGETTO DEFINITIVO  
PARCHEGGI PUBBLICI DI CESSIONE**

## Tav. PAR 11 - AP

**PLANIMETRIA DI PROGETTO  
PIANTA E SEZIONI PARCHEGGIO N. 4 LOTTO "B"**

*Adeguamento della proposta alle richieste avanzate da Comune e Provincia di Ascoli Piceno  
nella riunione del 24 novembre 2011*

Scala 1:200 - 1:100      Data: Maggio 2012

SOGGETTO PROPONENTE      PROGETTO SVILUPPO S.r.l.  
Via Sandro Toffi n. 10 - 60131 Ancona

PROGETTISTI      Ing. Piervincenzo Cittadini  
Arch. Salvatore Colletti  
Arch. Michela Giannarini

IL DIRIGENTE DEL SETTORE URBANISTICA      Ing. Cristoforo Everard Weldon

RESPONSABILE DEL PROCEDIMENTO      Arch. Ugo Galanti

IL SINDACO      Dott. Avv. Guido Castelli


L'ASSESSORE ALL'URBANISTICA      Geom. Luigi Lattanzi

PLANIMETRIA SISTEMAZIONE PAVIMENTAZIONI PARCHEGGIO      SCALA 1:200



SEZIONE A-A' - SCALA 1:100

STATO DI PROGETTO

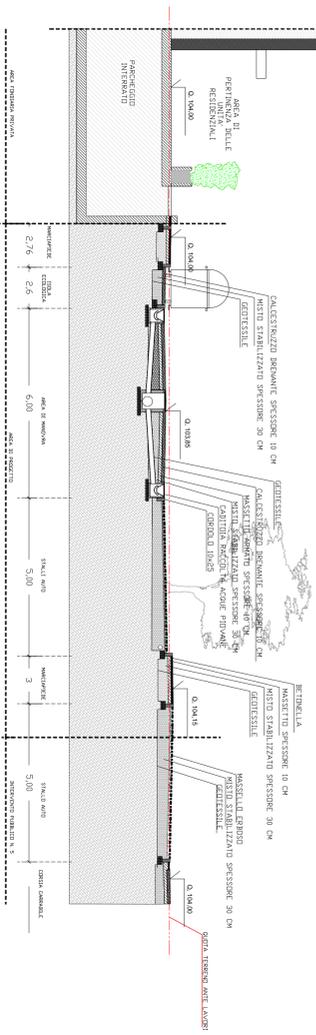

STATO ATTUALE

Q. 103.71

AREA IN PROGETTO