


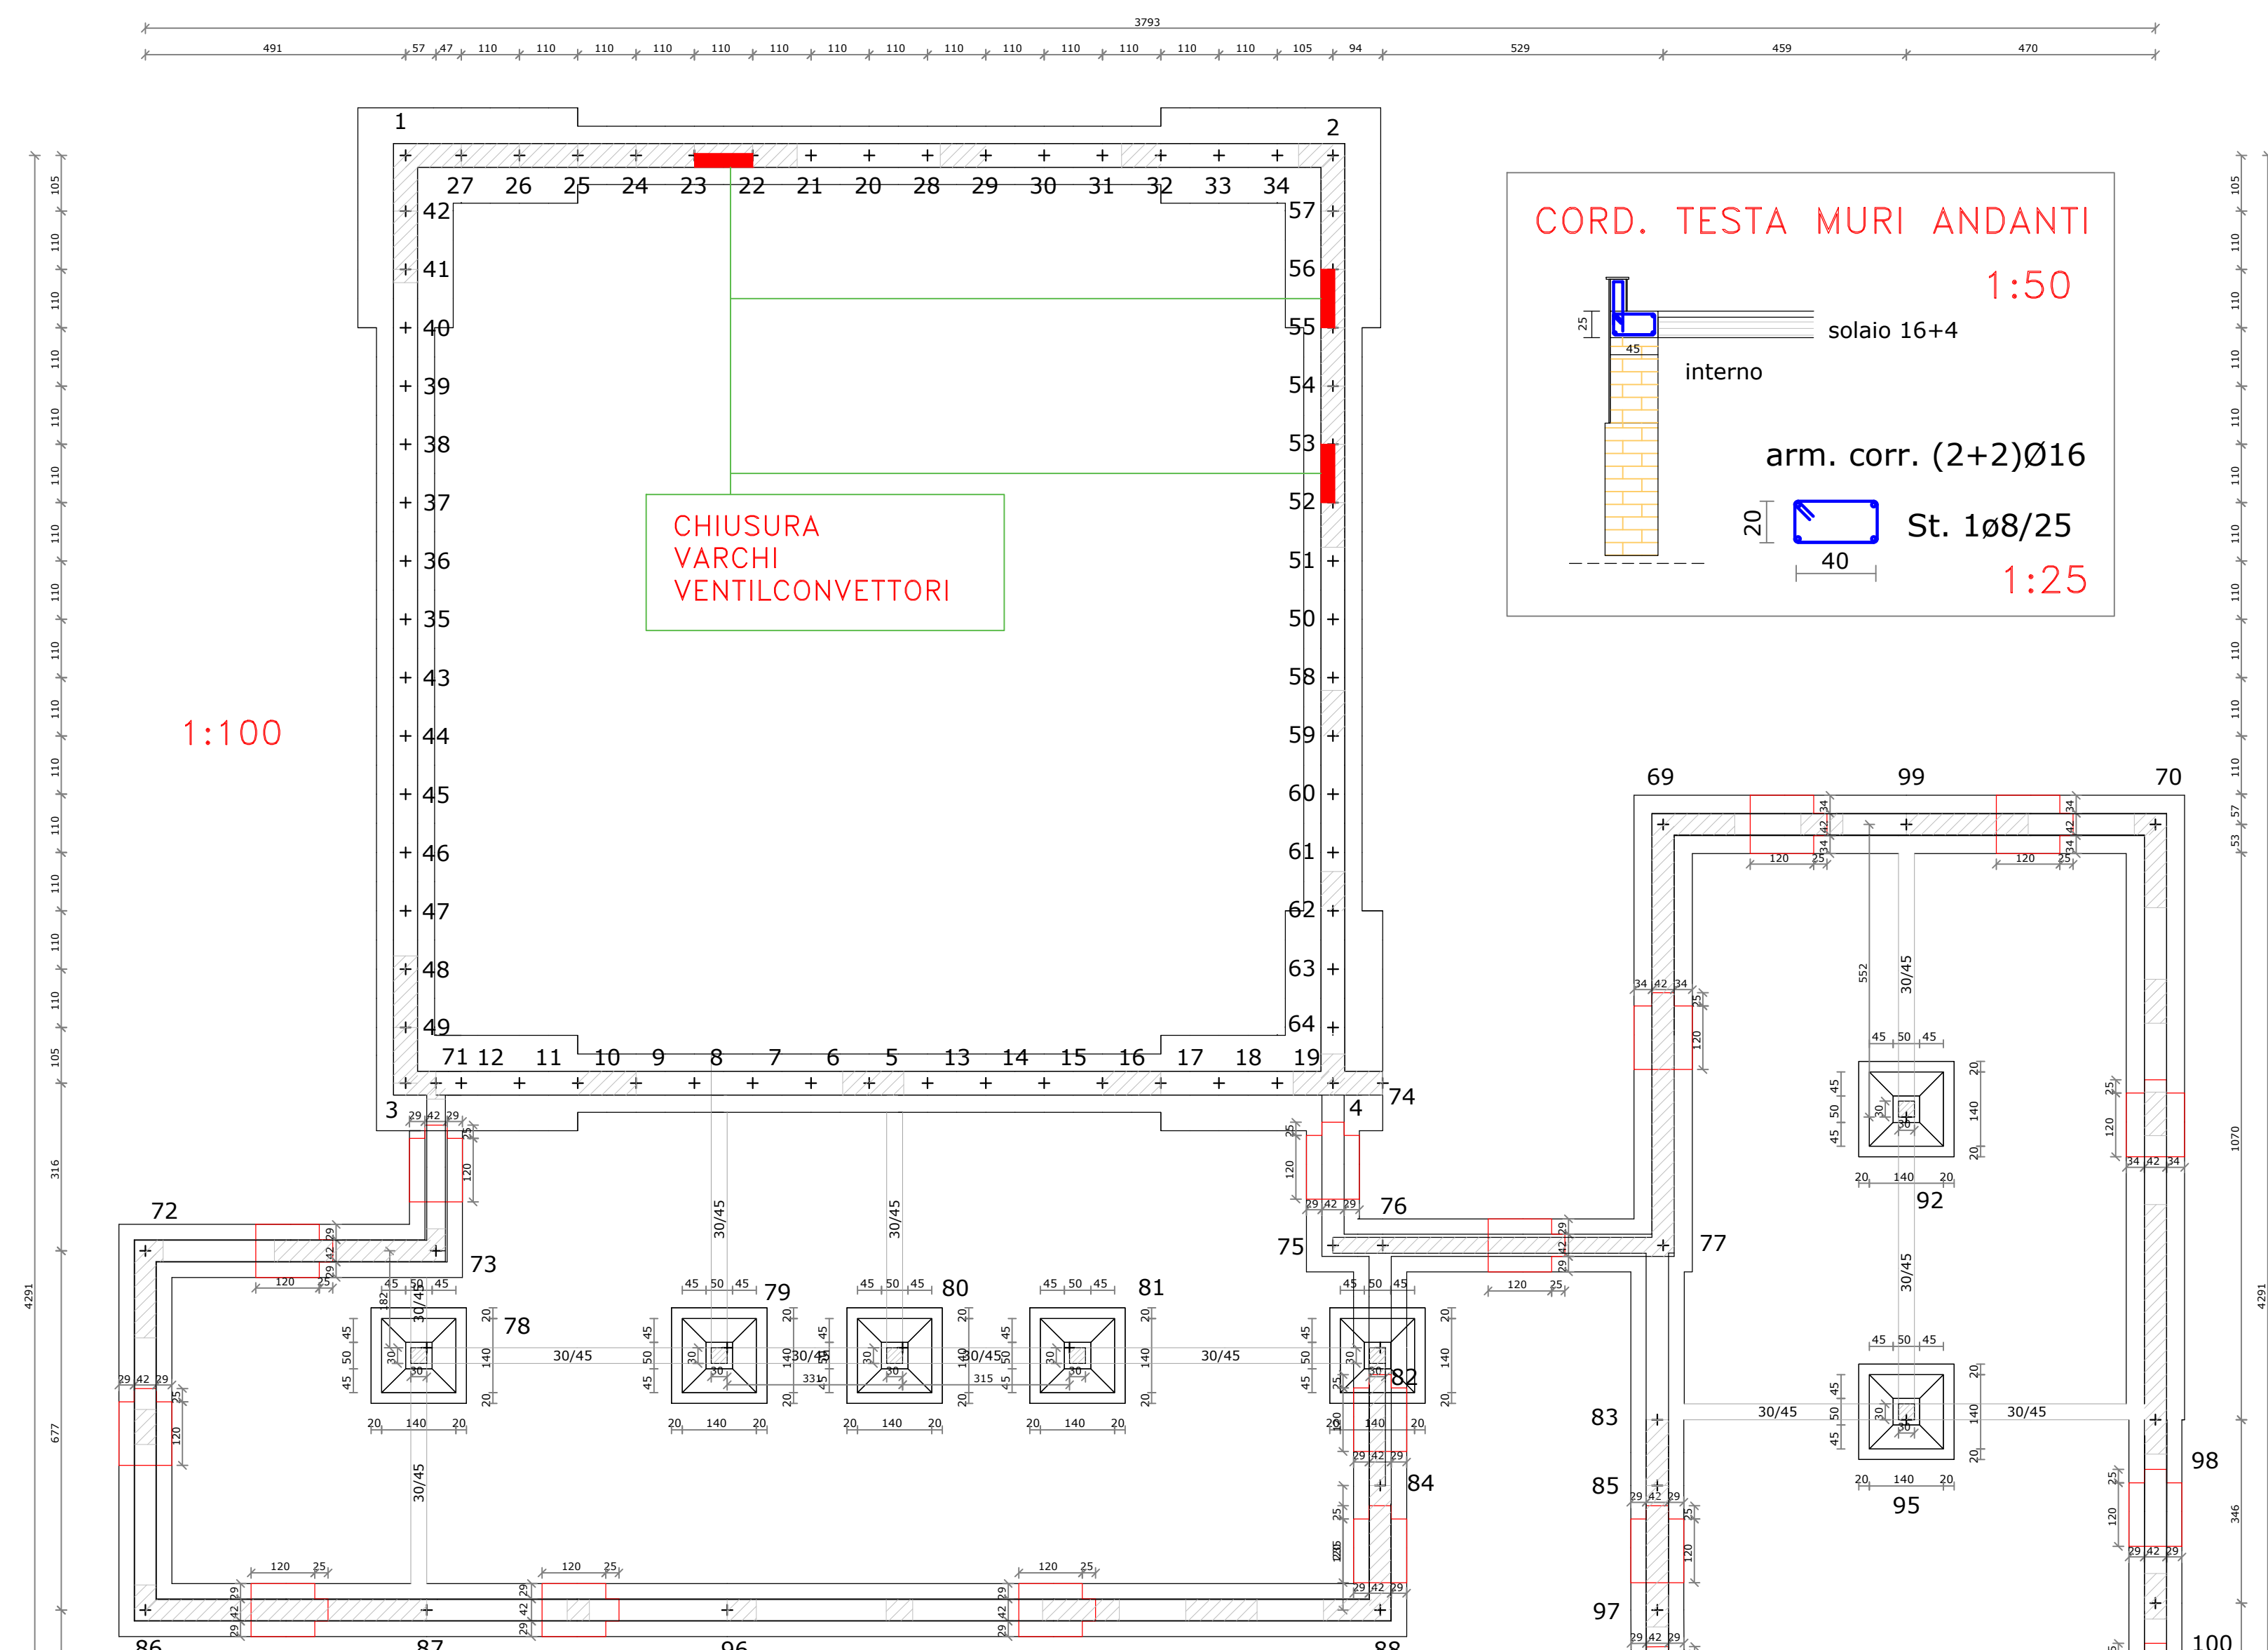
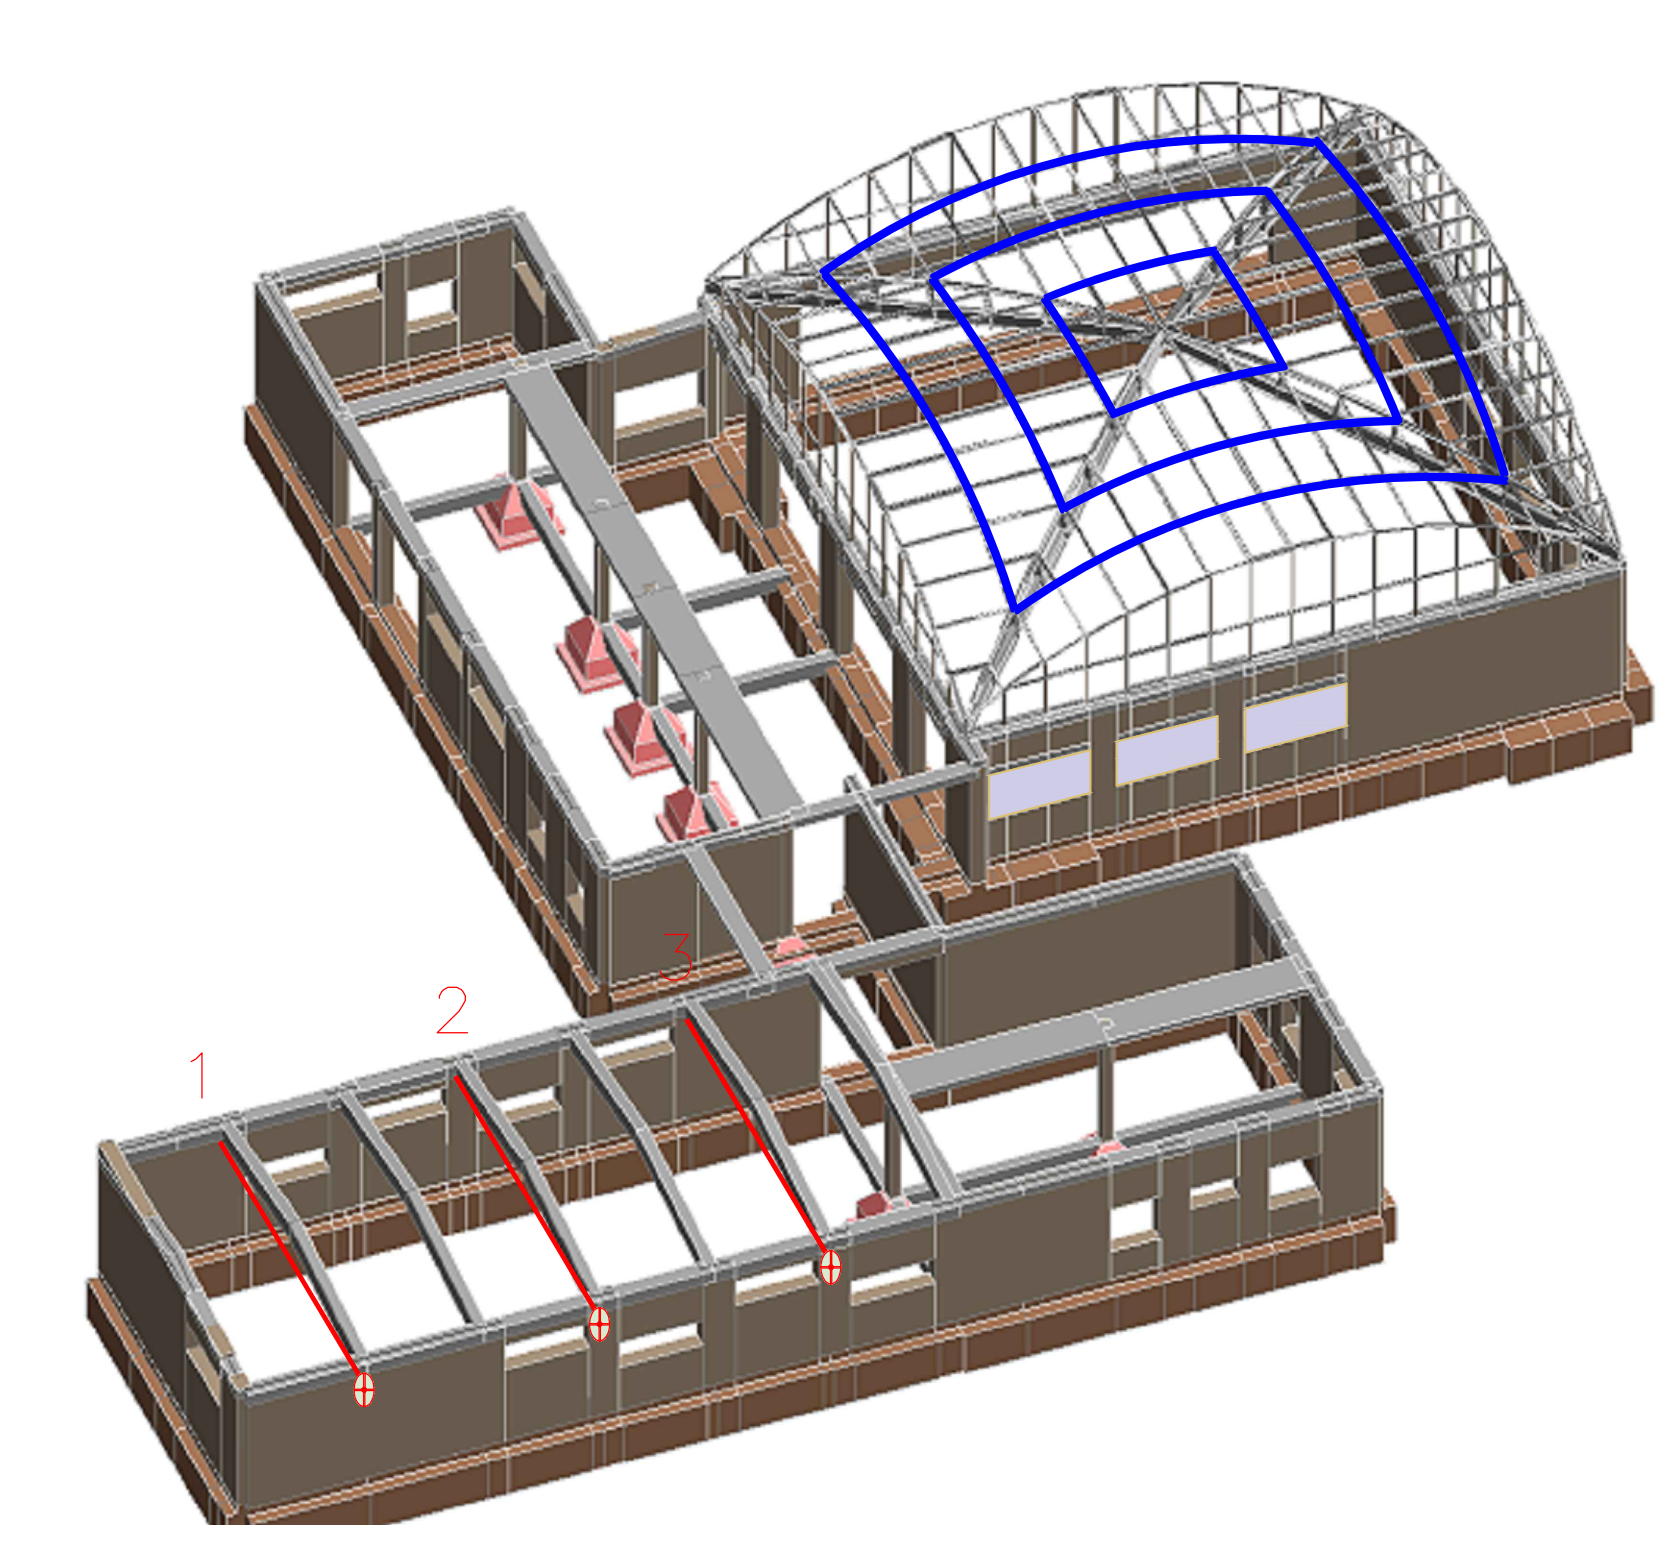
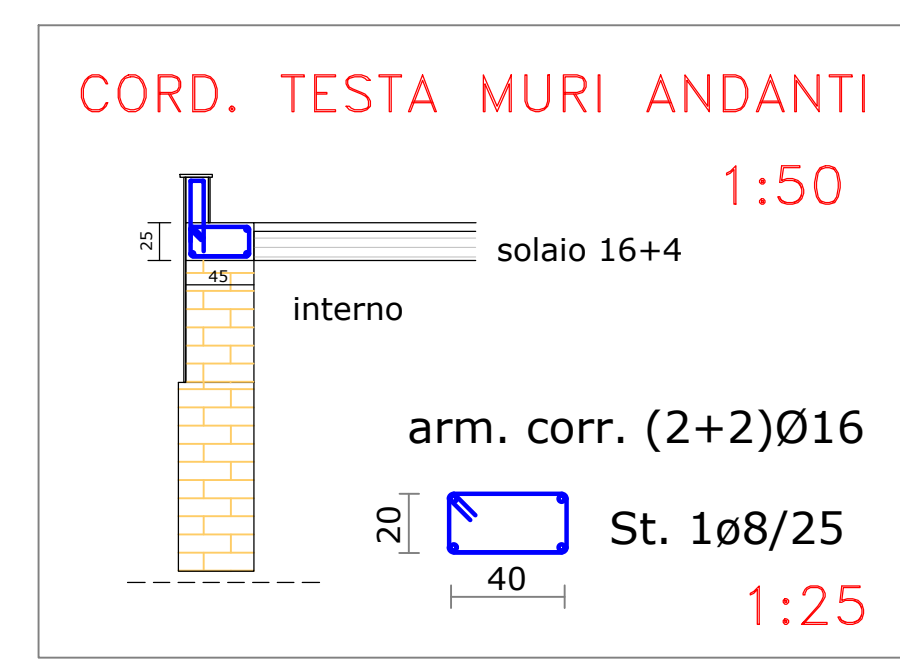
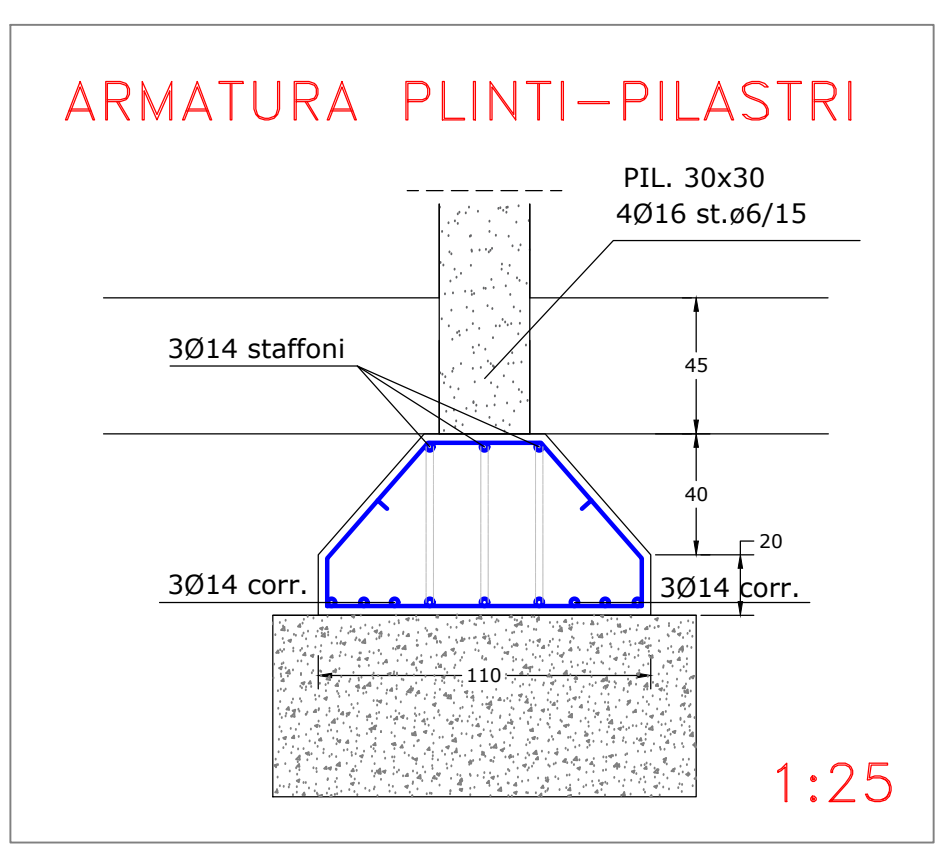


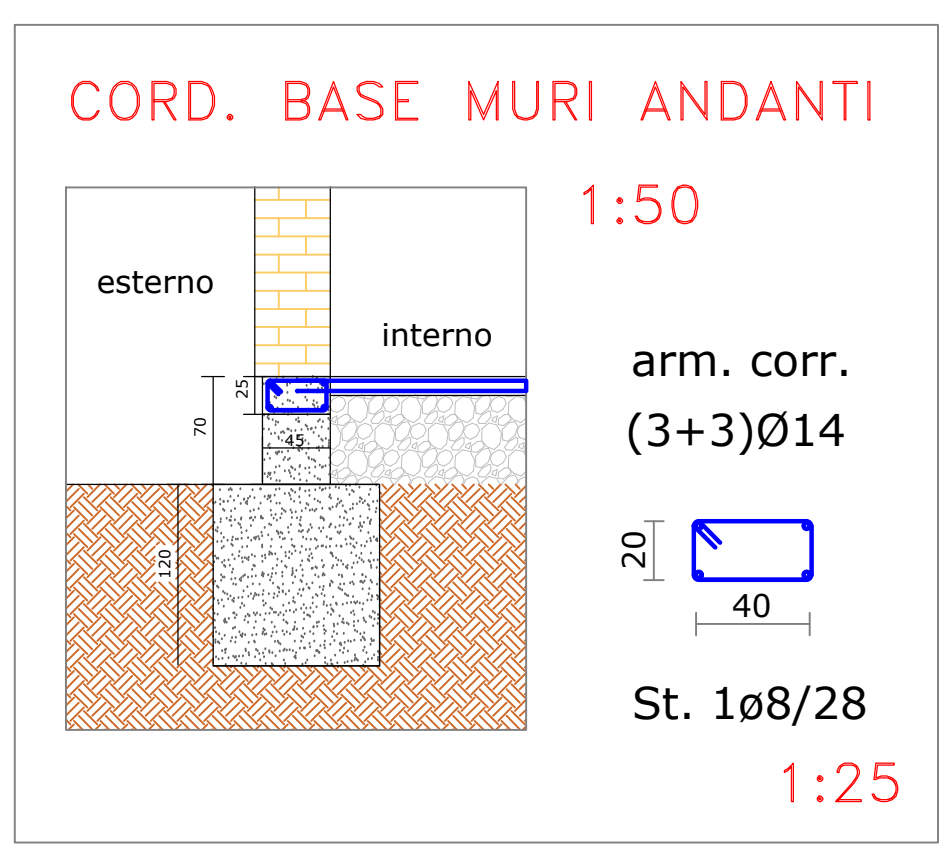


PIANTA IMPALCATO QUOTA m: 0.00

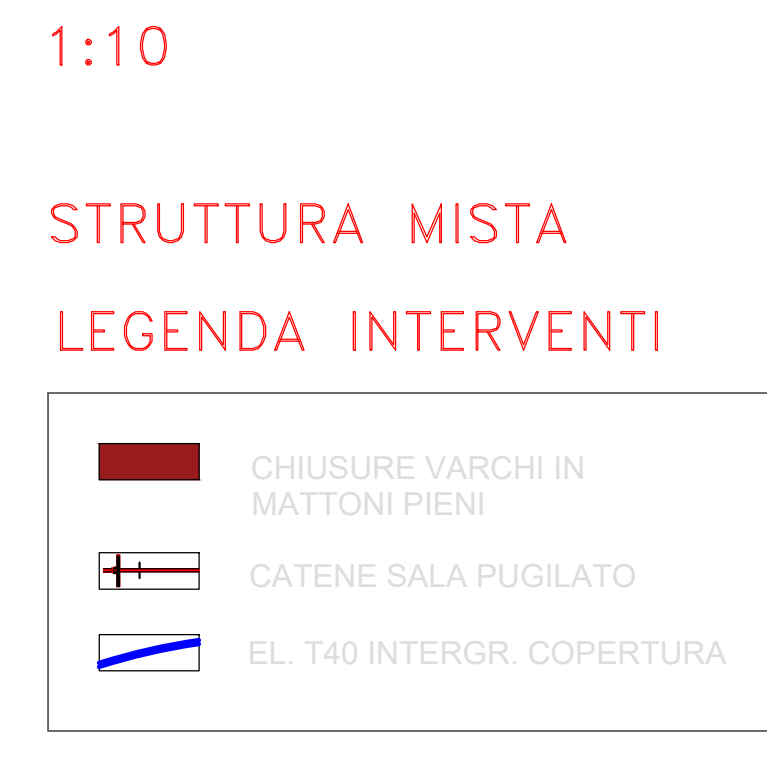

tipo CAPOCHIAVE

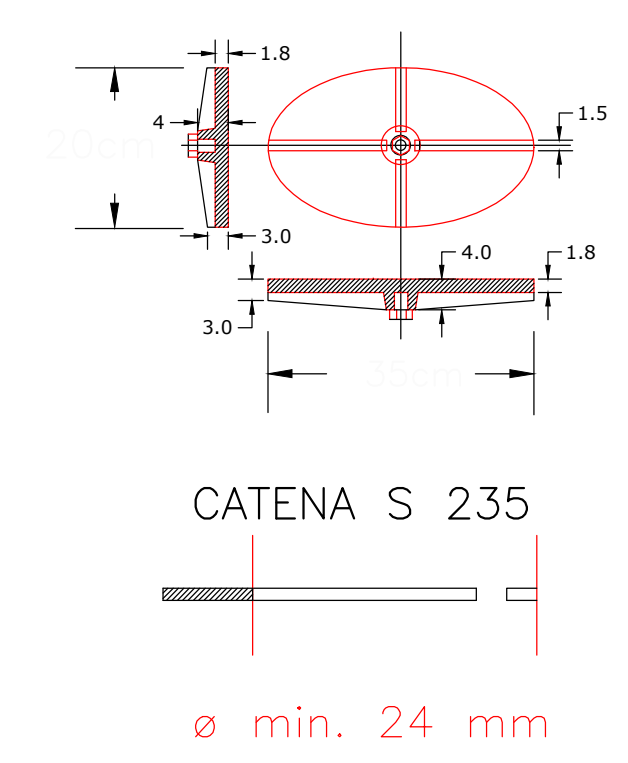





INSERIMENTO DI 3 CATENE
IN POSIZIONE ALTERNATA
SOTTO TRAVI CALATE SALA
PUGILATO

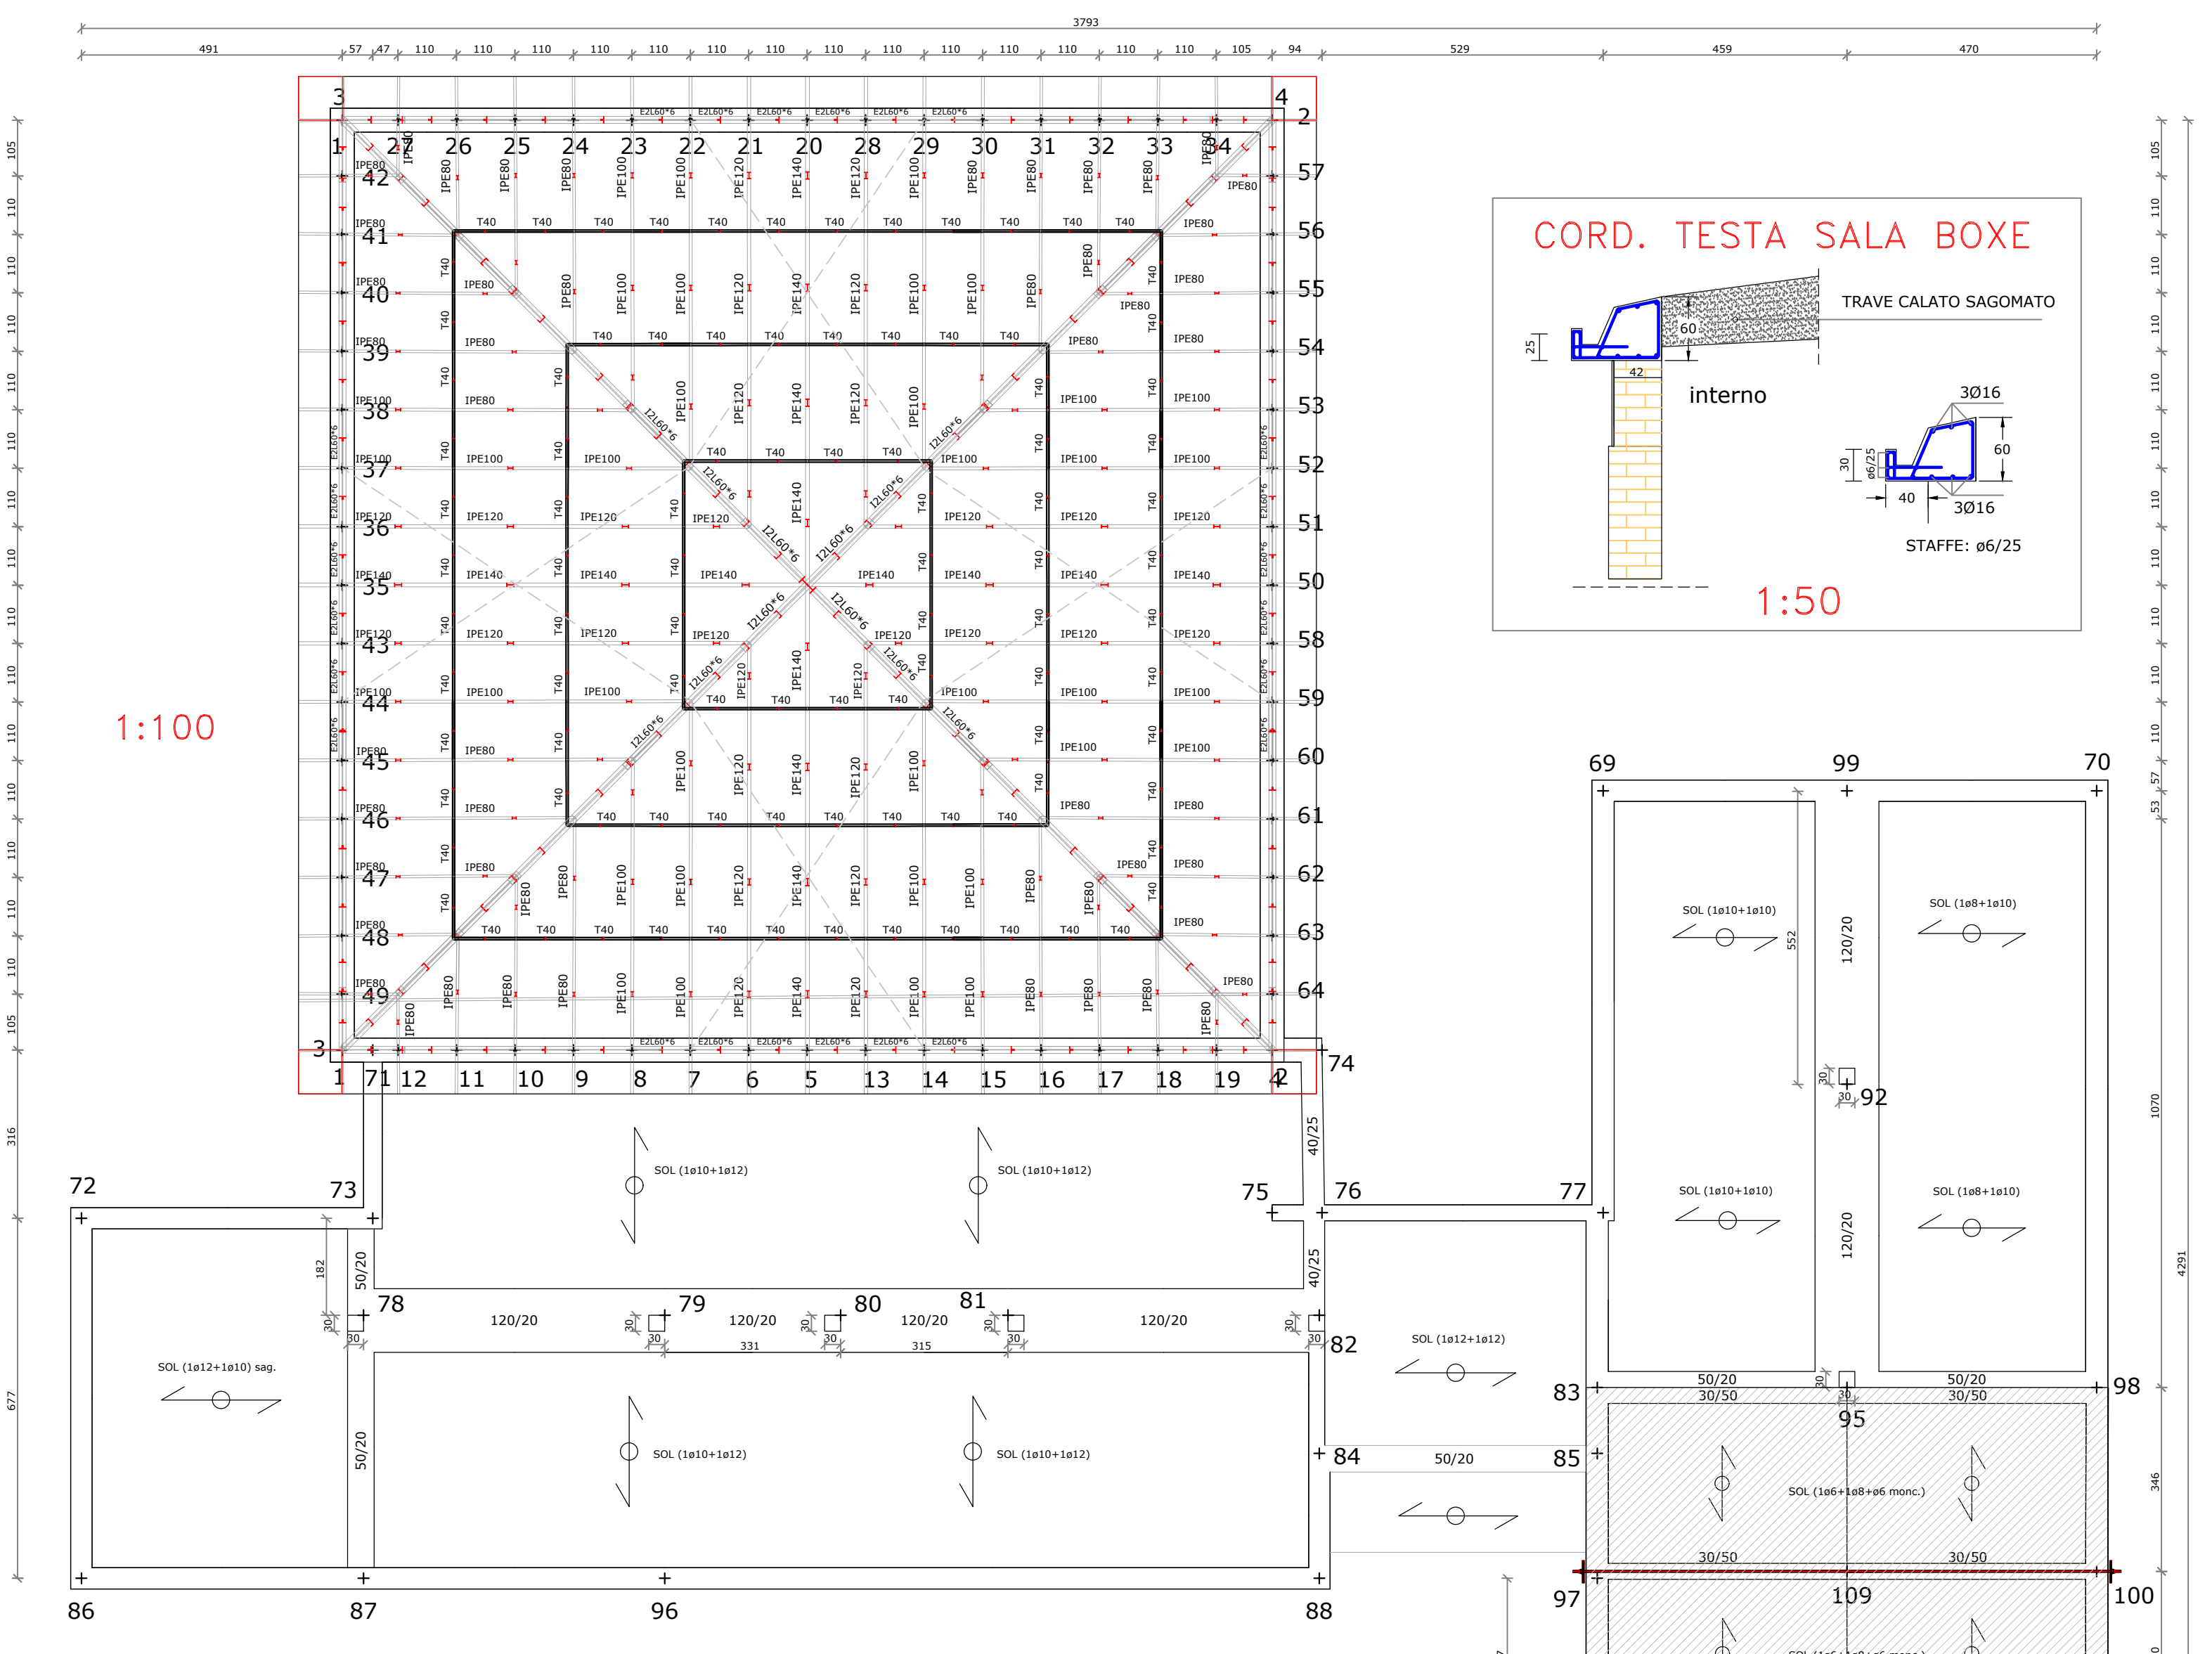

PIANTA IMPALCATO QUOTA m: 4.00


NB: ARM. TRAVE PIATTA LONGITUDINALE 120x20 TELAIO centrale (7+7)ø20 doppie st.ø6/25
ARM. TRAVE PIATTA TRASVERSALE 120x20 TELAIO centrale (5+5)ø20 doppie st.ø6/25
ARM. TRAVE PIATTE TRASVERSALI 50x20 TELAIO (5+5)ø20 st.ø6/25
MURATURA PERIM. A TRE TESTE DI MATTONI PIENI sp.42 cm (Fk=52 kg/mq; Fkv=1,23 kg/mq)

PART. CORDOLO DI FONDAZIONE AIUOLE

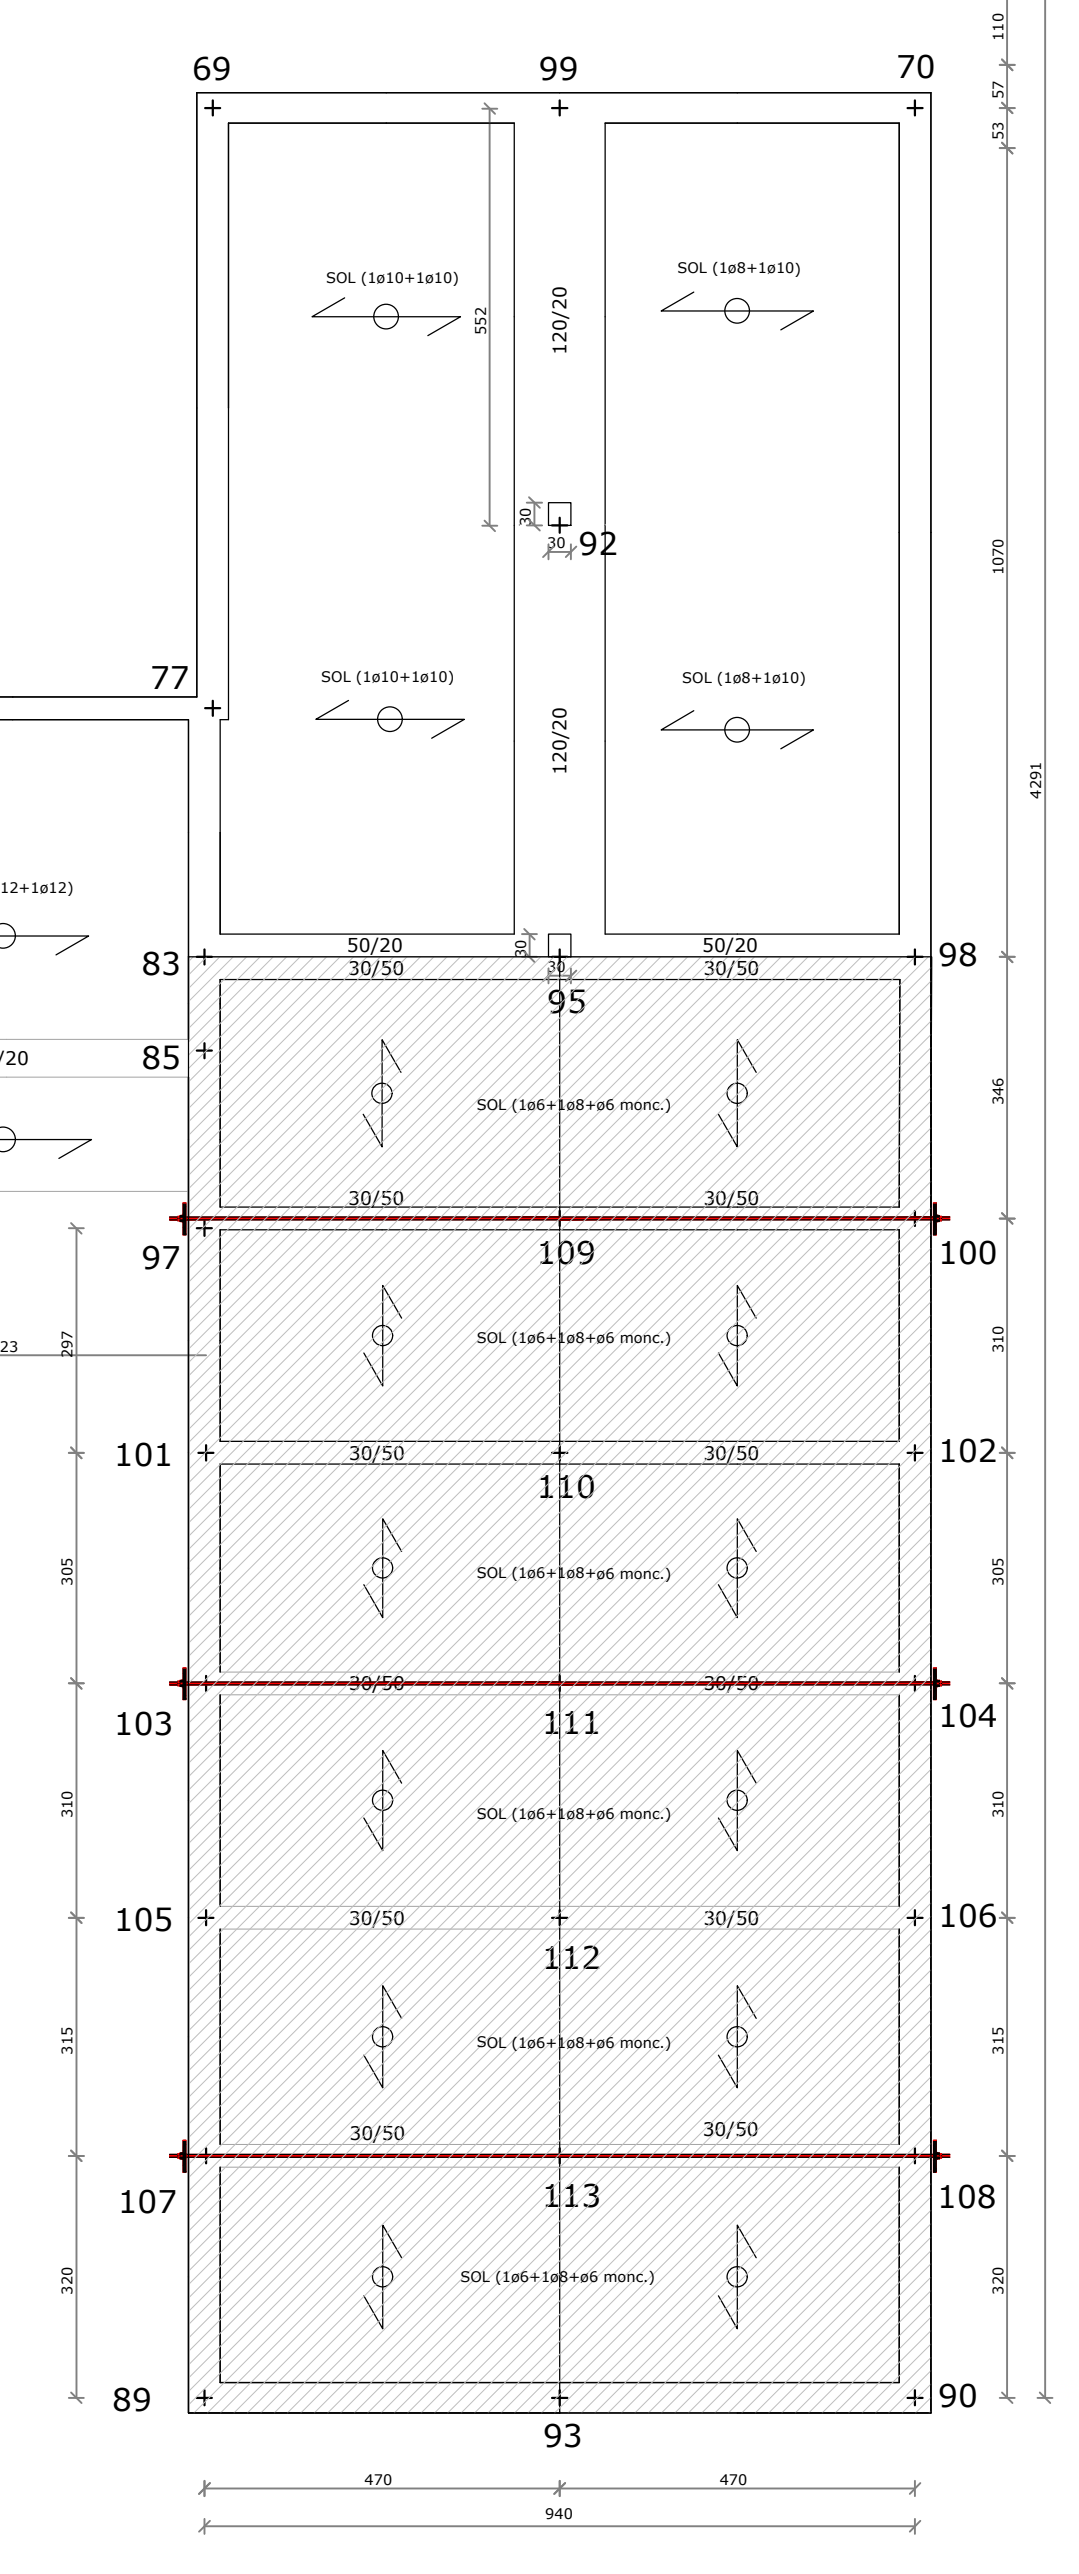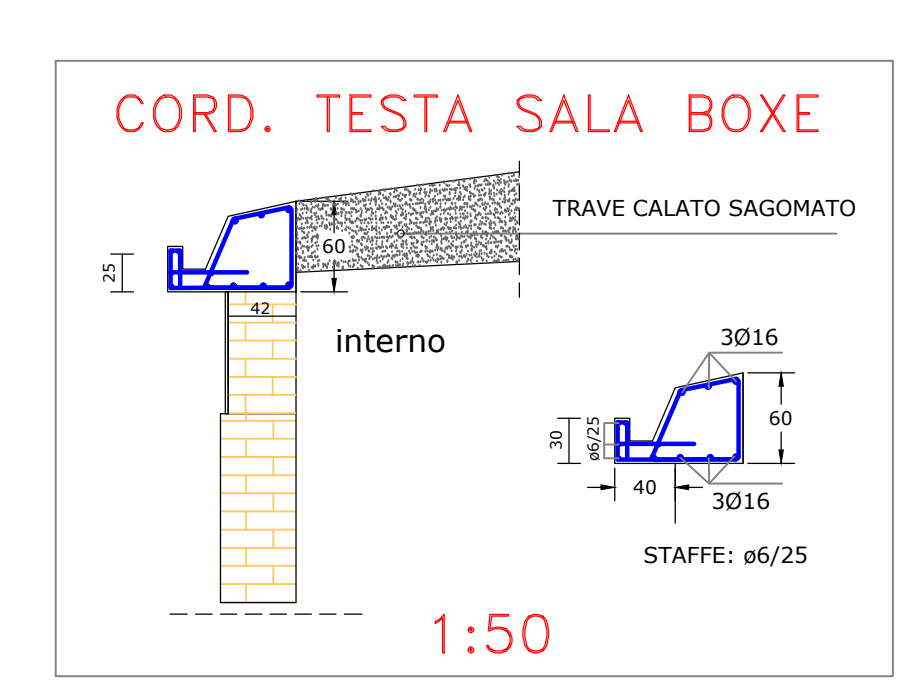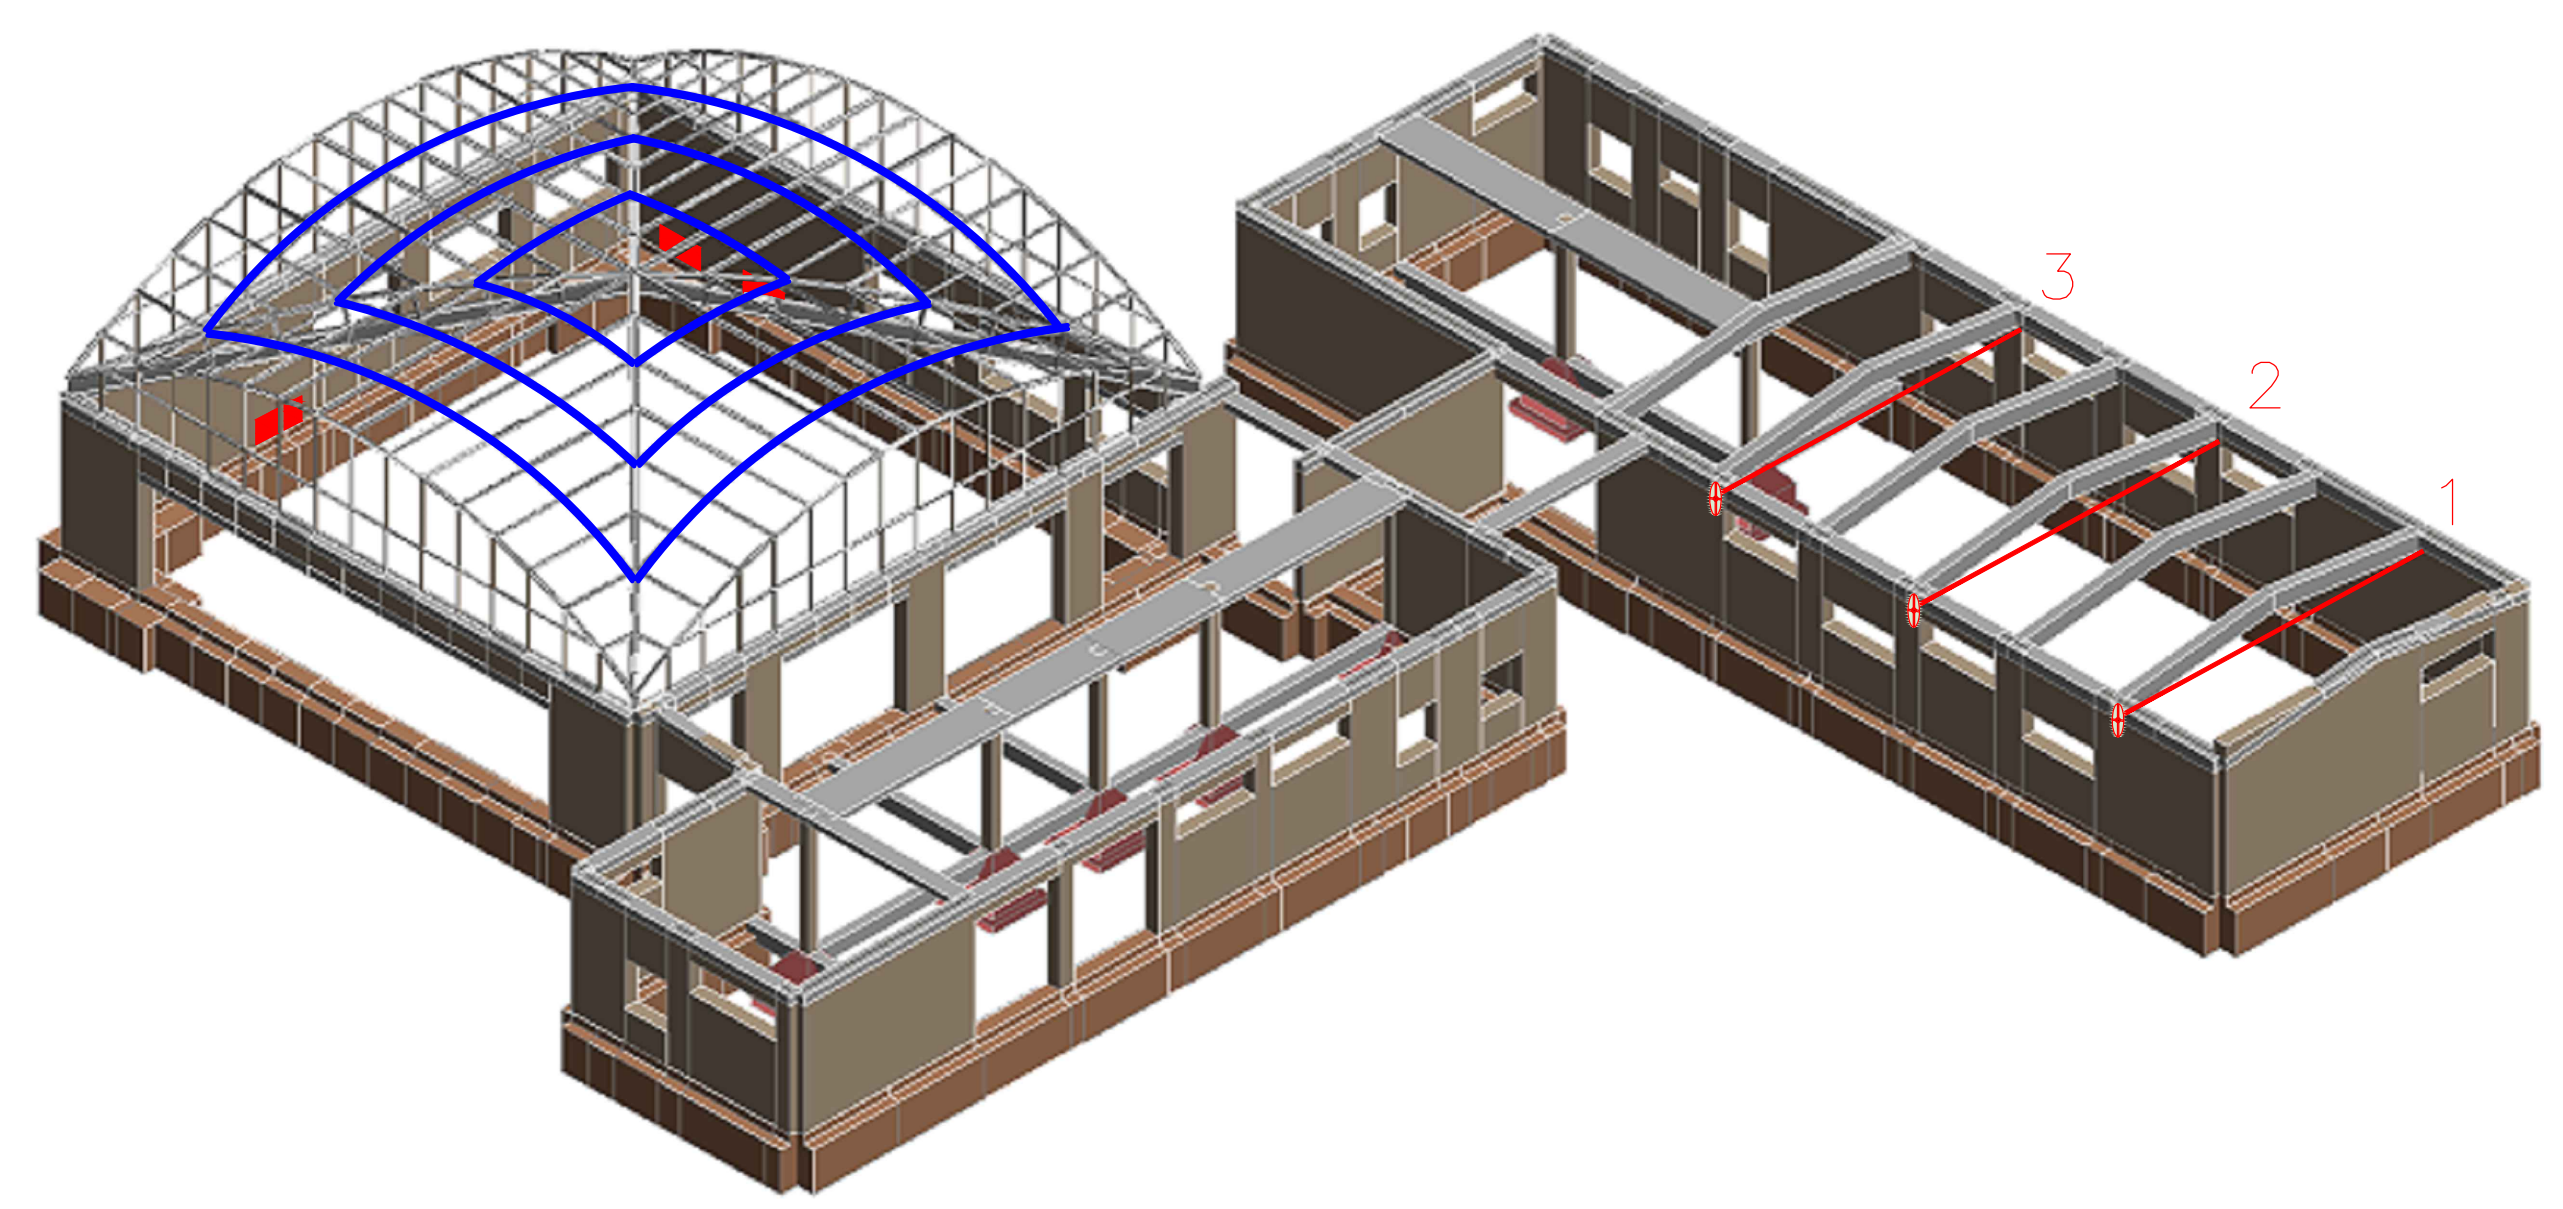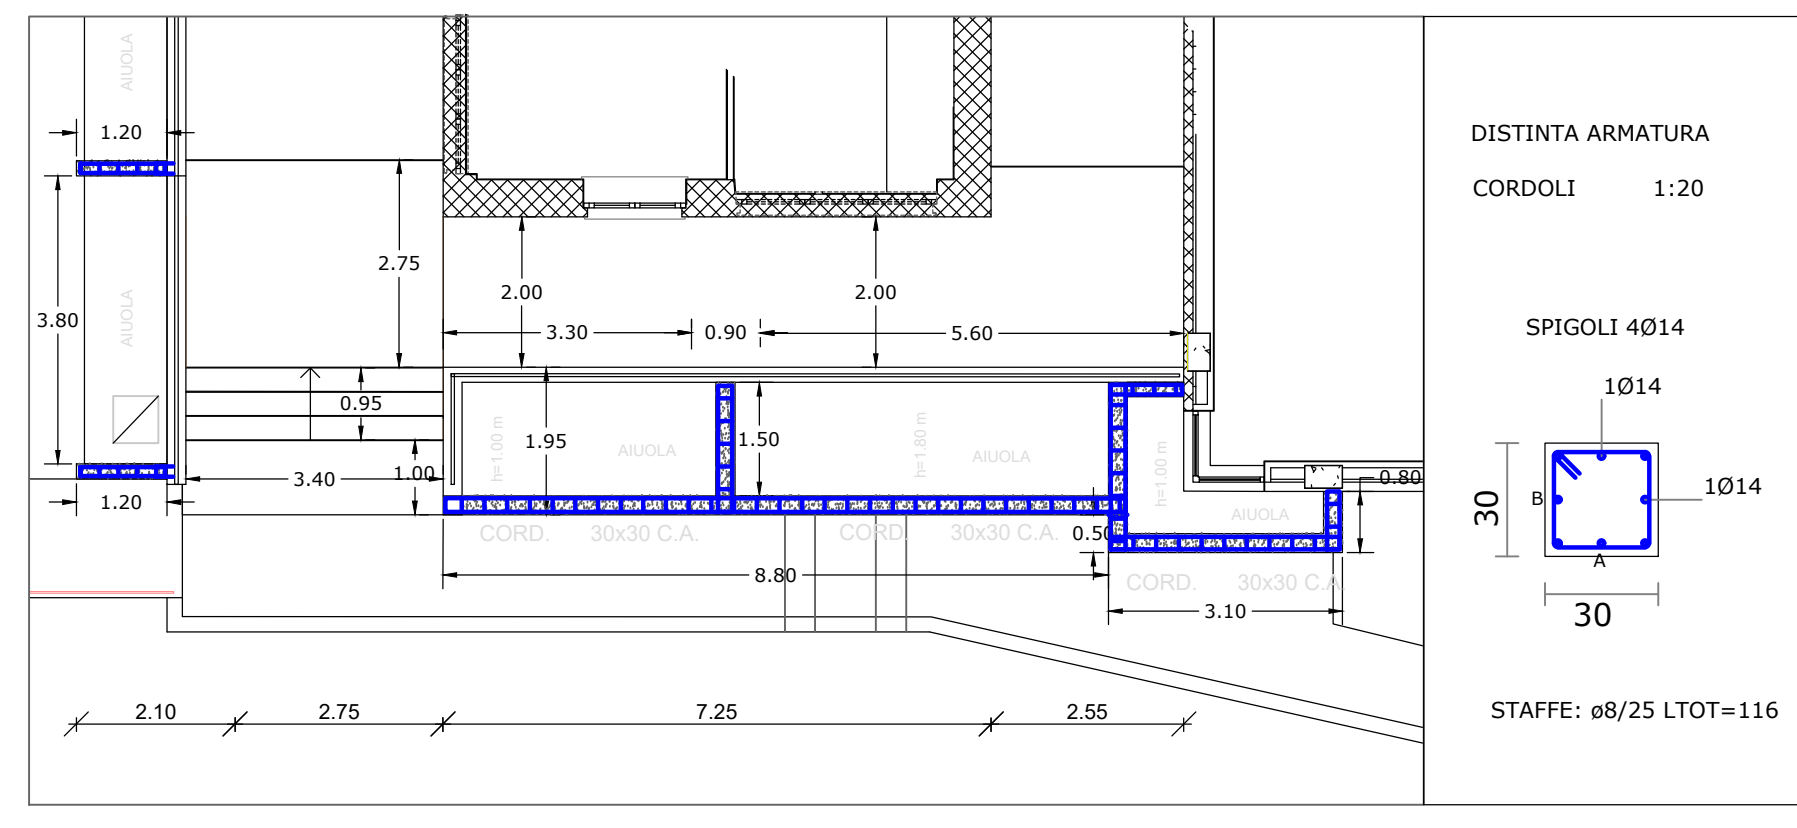


DISTINTA MATERIALI impiegati
CEMENTO tipo 425 CONFORME a UNI EN 197-1
CLS Classe di res. 25/30 Rbk 300 kg/cmq
Classe di esposizione XC2
Classe di consistenza S4
ACCIAIO per Cls - B 450C / 540 N/mmq
ACCIAIO profili S 235/ 360 N/mmq


CORD. CHIUSURA GRADINATE 1:100

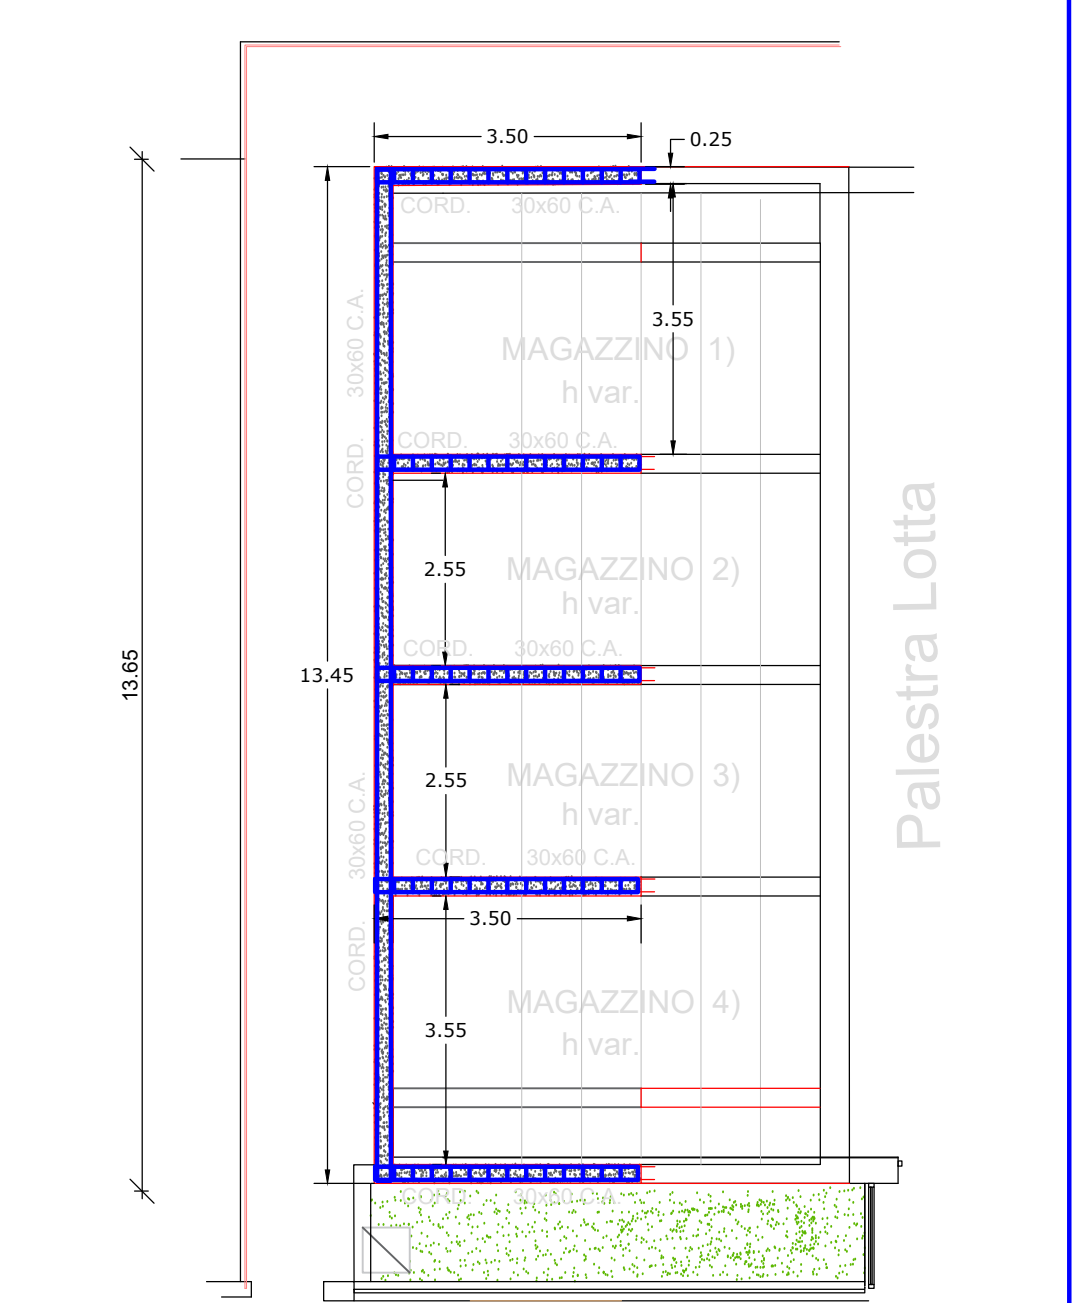


DISTINTA ARM. CORDOLO

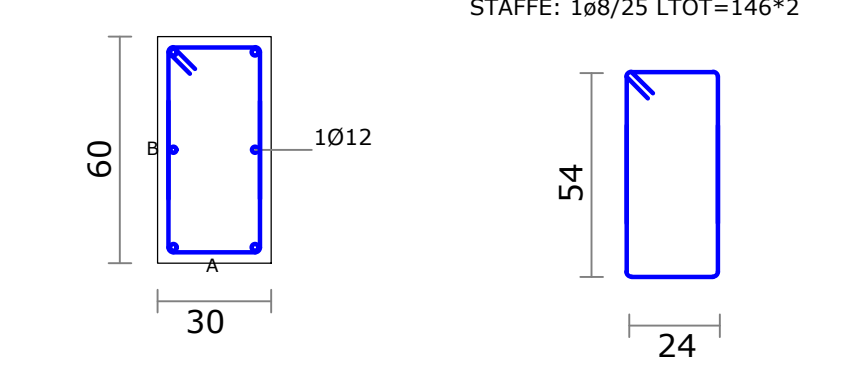

PART. CARPENTERIA RAMPA 1:100

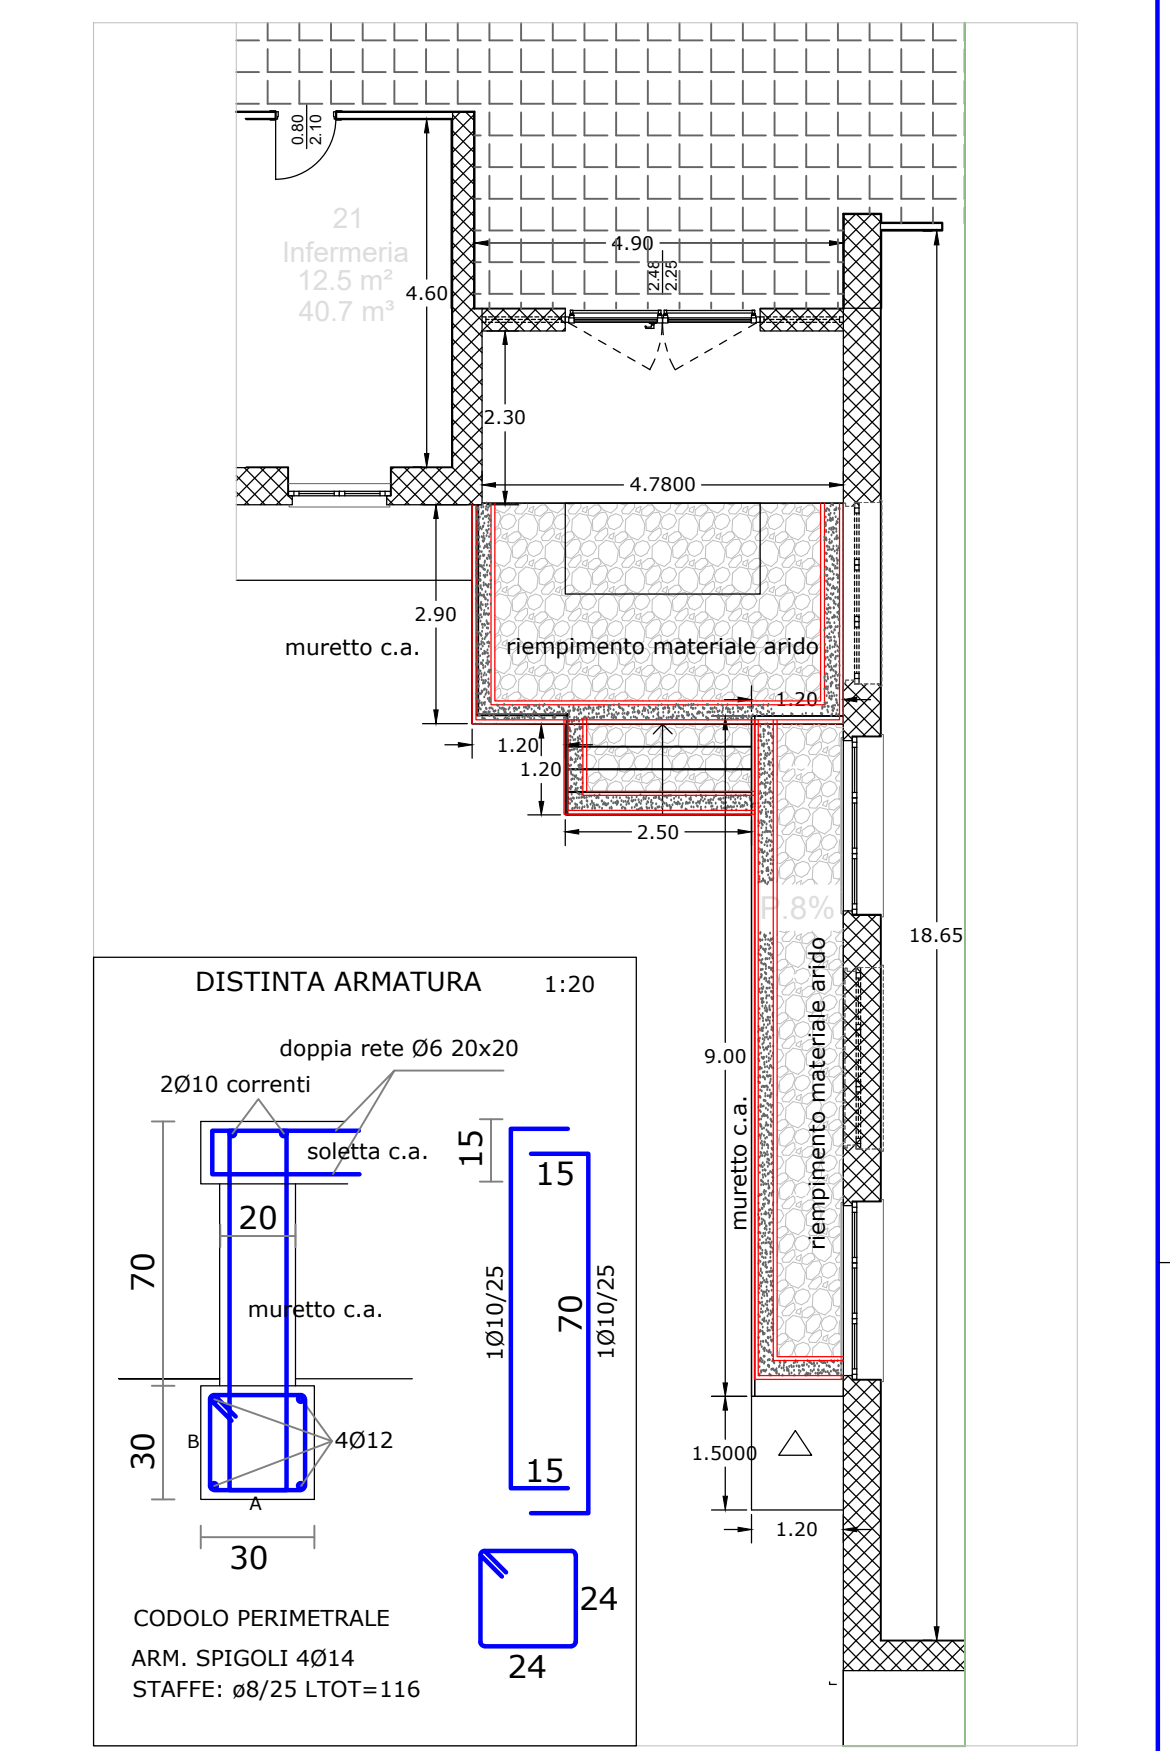

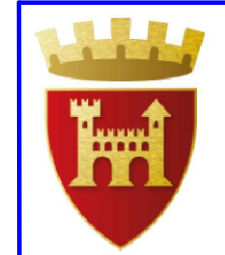

COMUNE DI ASCOLI PICENO
medaglia d'oro al valore militare per attività partigiana
SERVIZIO IMPIANTISTICA SPORTIVA

PROGETTO ESECUTIVO
(Primo Stralcio Funzionale)

INTERVENTO DI RISTRUTTURAZIONE DELLA PALESTRA
DI ATLETICA PESANTE A. MARUCCI DI ASCOLI PICENO

STATO DI PROGETTO
PARTICOLARI ESECUTIVI STRUTTURALE
INTERVENTI PREVISTI

SCALA 1:100

IL R.U.P. DIRIGENTE
Arch. Ugo Garanti

PROGETTISTA
Ing. Romario Fiori

COLLABORATORI

ASCOLI PICENO, 11 marzo 2018

ANNOTAZIONI

EL. 13)