

COMUNE DI ASCOLI PICENO

PROVINCIA DI ASCOLI PICENO

PROGETTO

DEMOLIZIONE E RICOSTRUZIONE DI IMMOBILE A DESTINAZIONE COMMERCIALE SITO IN VIA OBERDAN - ASCOLI PICENO (art. 2 - comma 5 - lett. "a" L.R. 22/2009 e s.m.i.)

COMMITTENTE

MAGAZZINI GABRIELLI S.P.A.

TORREO & FIDALÀ

OGGETTO

OPERE PUBBLICHE A SCOMPUTO: NUOVA VIABILITA'

| | | | | |
|-----------|----------------------------|-------------|----------|-----------------------------|
| N. A.8REV | DATA EMISSIONE APRILE 2015 | SCALE VARIE | ARCHIVIO | COD. COMMESSA 002_2015_P10V |
|-----------|----------------------------|-------------|----------|-----------------------------|


PROGETTISTA

VIA FORTEZZA N.2 - 60138 SAN BENEDETTO DEL TRONTO (AN)
TEL. FAX 0733/751435 - E.MAIL: info@torreo.com


- STUDIO DI FATTIBILITA'
- AUTORIZZAZIONE
- PROJEZIONE
- QUANTITATIVO
- UNICO CANTIERE
- ASSICURATIVO
- COLLETTIVO

| N. | DATA | REDAZ. | CHECK | APPROV. | DESCRIZIONE |
|----|------|--------|-------|---------|--------------------------------------|
| 0 | | EP | DF | DF | PROJEZIONE E PROJEZIONE DI CONTROLLO |
| 1 | | CA | DF | DF | PROJEZIONE E PROJEZIONE DI CONTROLLO |
| 2 | | | | | |
| 3 | | | | | |
| 4 | | | | | |
| 5 | | | | | |

PLANIMETRIA STATO DI PROGETTO - SCALA 1:200

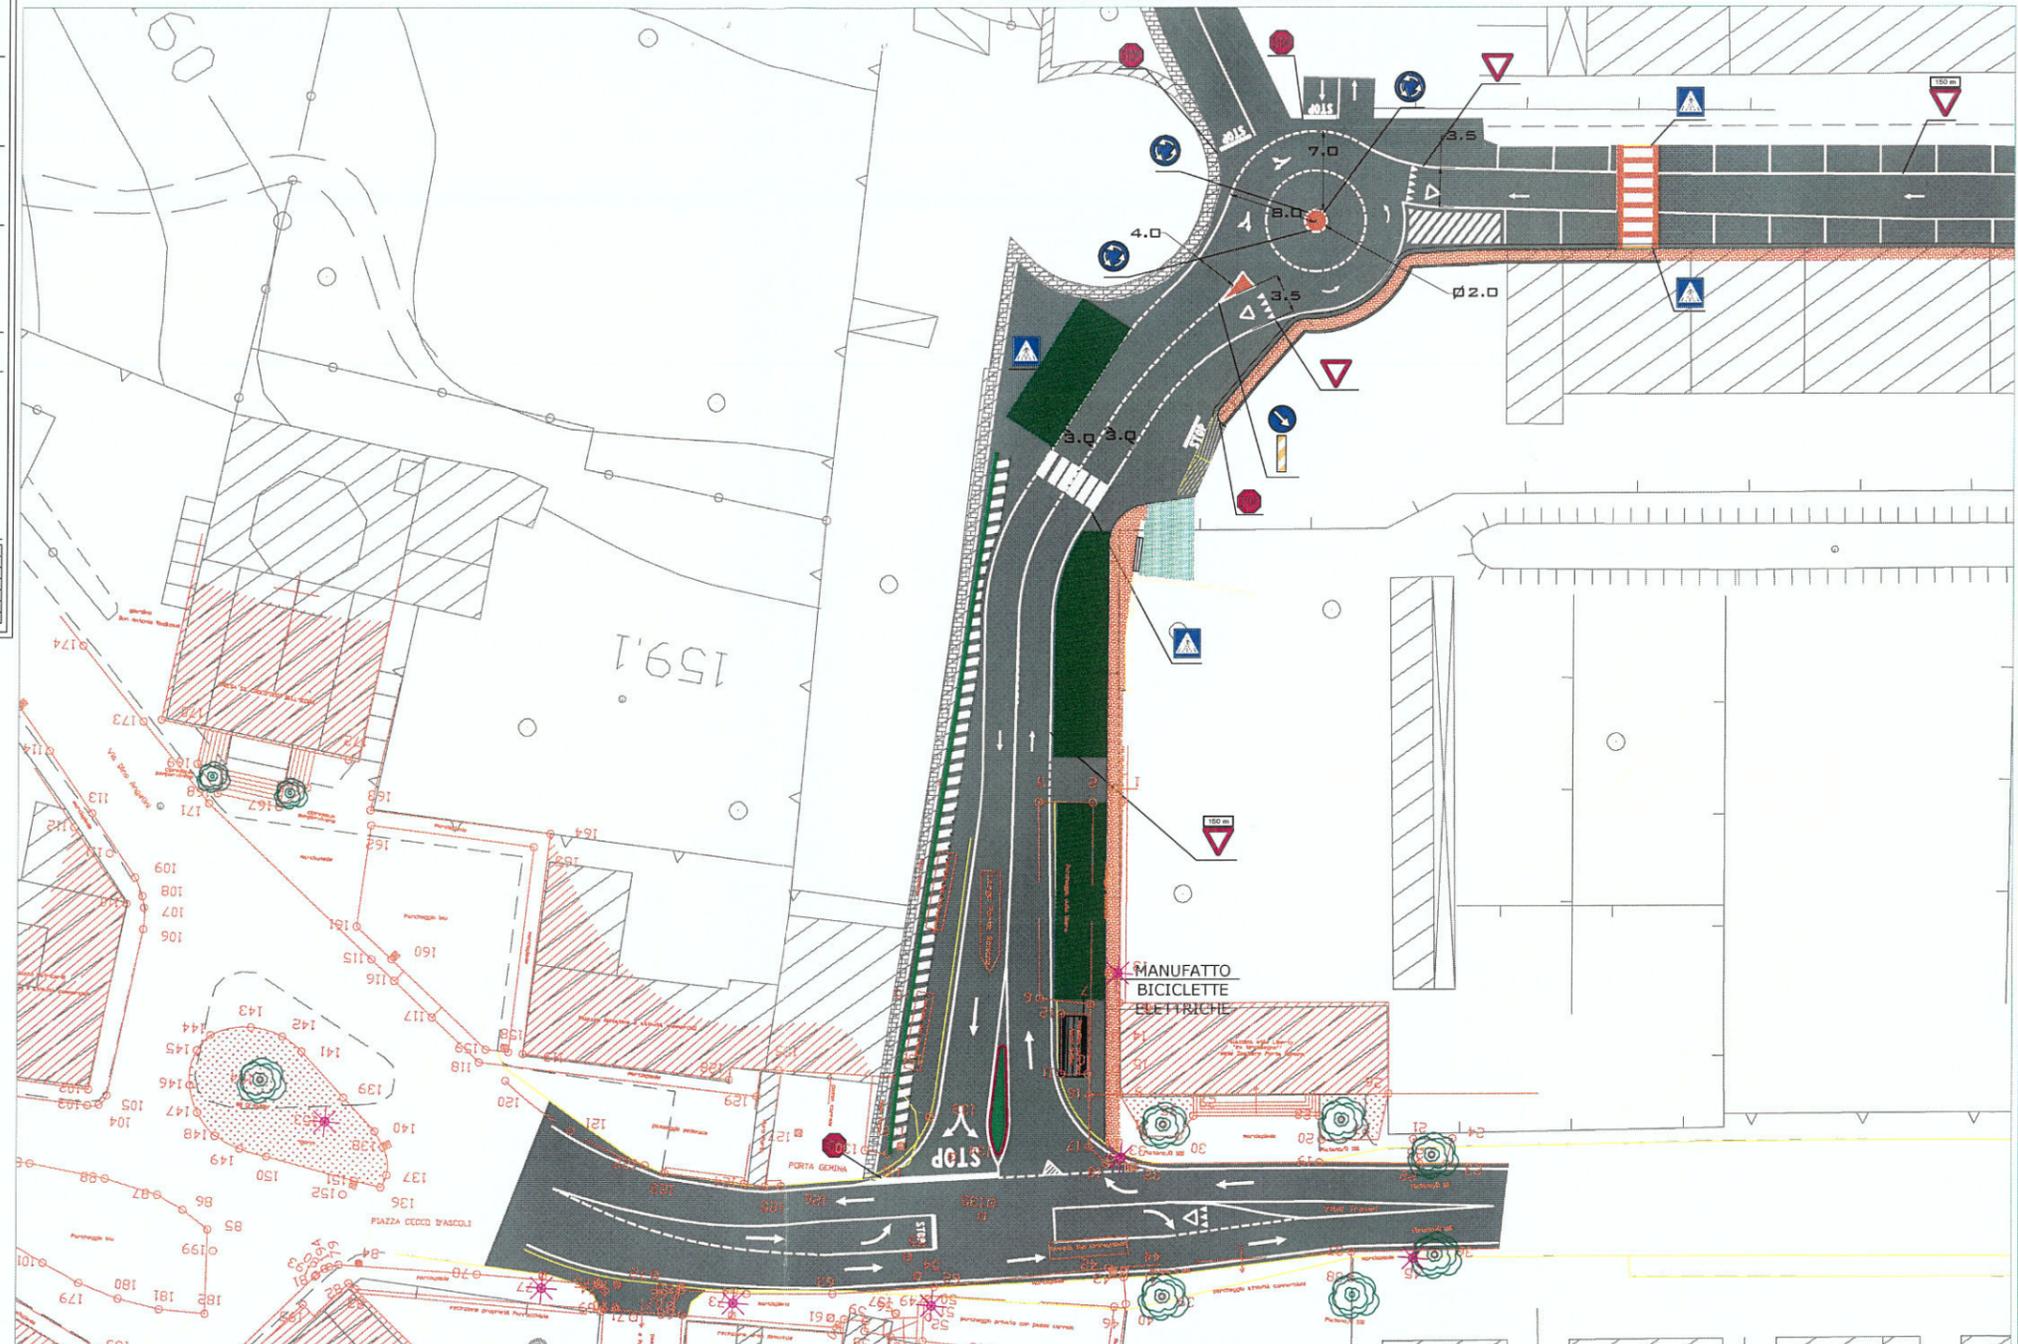

PARTICOLARE DELIMITAZIONE PERCORSO PEDONALE MURA FORTEZZA PIA - SCALA 1:20

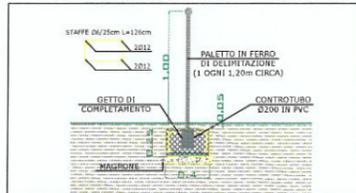

PARTICOLARE MARCIAPIEDE - SCALA 1:20



PERCORSO PEDONALE AL BORDO MURA STORICHE PROTETTO CON PALETTI E CATENE IN FERRO

AREA DESTINATA A PARCHEGGI

NUOVI MARCIAPIEDI IN BETONELLE

RILIEVO TOPOGRAFICO

PARTICOLARE INTERSEZIONE A RASO VIA OBERDA/VIALE TREVIRI - SCALA 1:100

