



COMUNE DI:
ASCOLI PICENO

PROVINCIA DI:
ASCOLI PICENO

PROGETTO PER IL RECUPERO, LA RISTRUTTURAZIONE
ED IL RISANAMENTO CONSERVATIVO DI ALCUNI
TRATTI DELLA CINTA MURARIA DEL
CENTRO STORICO DI ASCOLI PICENO

PROGETTO DEFINITIVO-ESECUTIVO

ELABORATO
02(F)

ELABORATO GRAFICO INTERVENTO (F)
Planimetrie, sezioni e documentazione fotografica

Committente:



PIAZZA ARRINGO, 1
63100 Ascoli Piceno
Responsabile del Procedimento
Dott. Ing. Cristoforo Everard Weldon

I PROGETTISTI

Arch. Ugo Galanti


Ing.

ORDINE DEGLI INGEGNERI
PERITO MISTICHIELLI
Dott. Ing. Fernando Mistichelli
N. 401 DELL'ALBO PROF.
Della Prov. di Ascoli Piceno


geol. Andrea Cavucci

DATA:
LUGLIO 2014


STRALCIO PLANIMETRICO GENERALE
Scala 1 :2.000

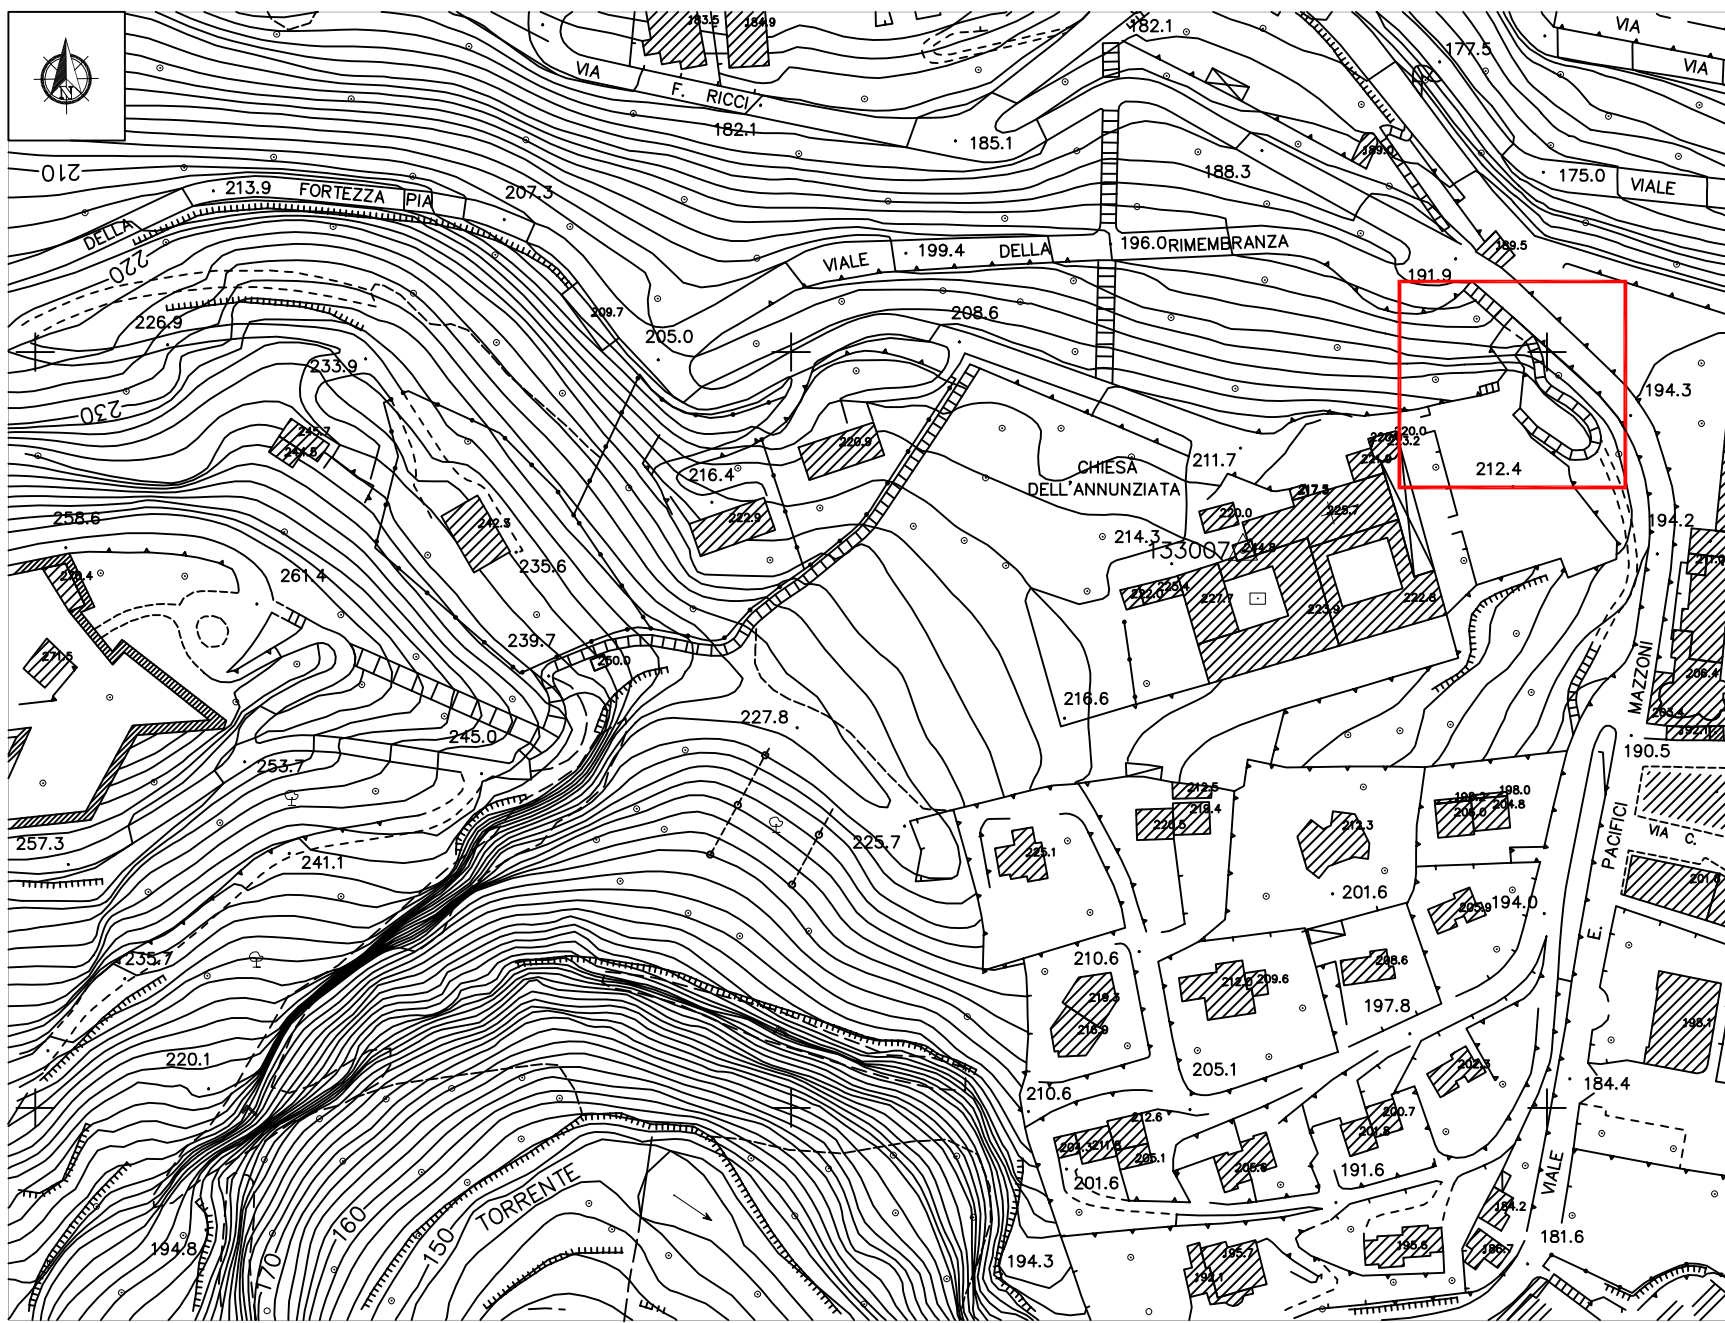


PLANIMETRICO DI DETTAGLIO
Scala 1 :200

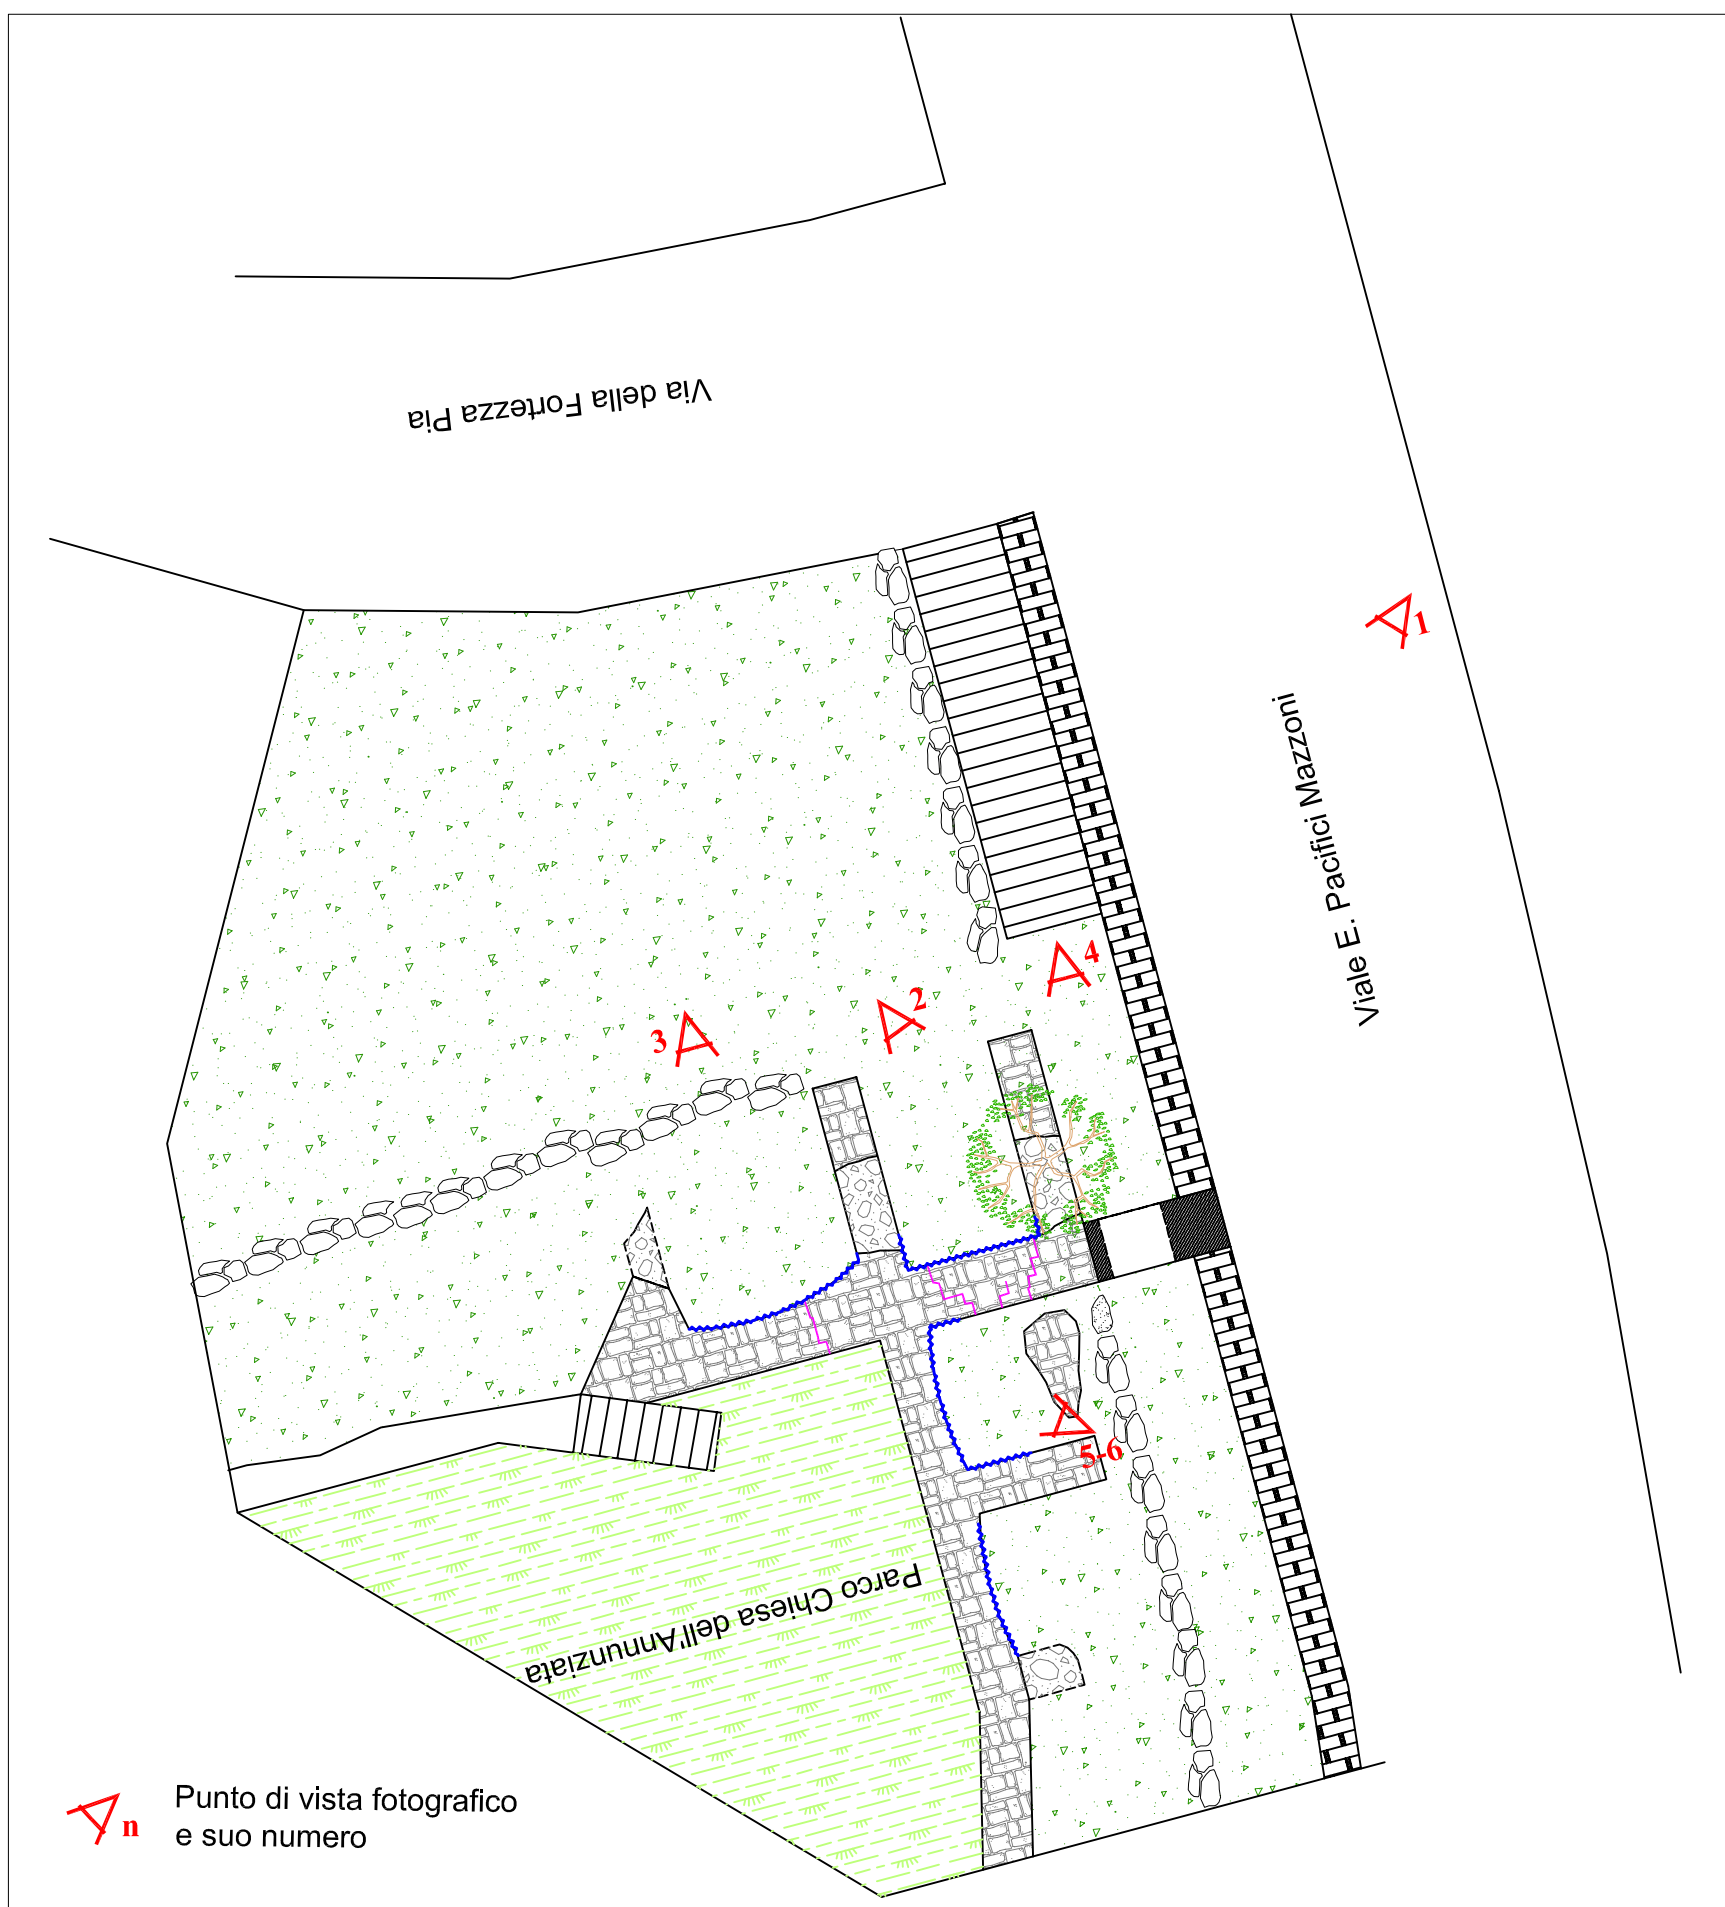

SEZIONE PROSPETTICA - lato Nord (Vista da Nord)
Scala 1 :100

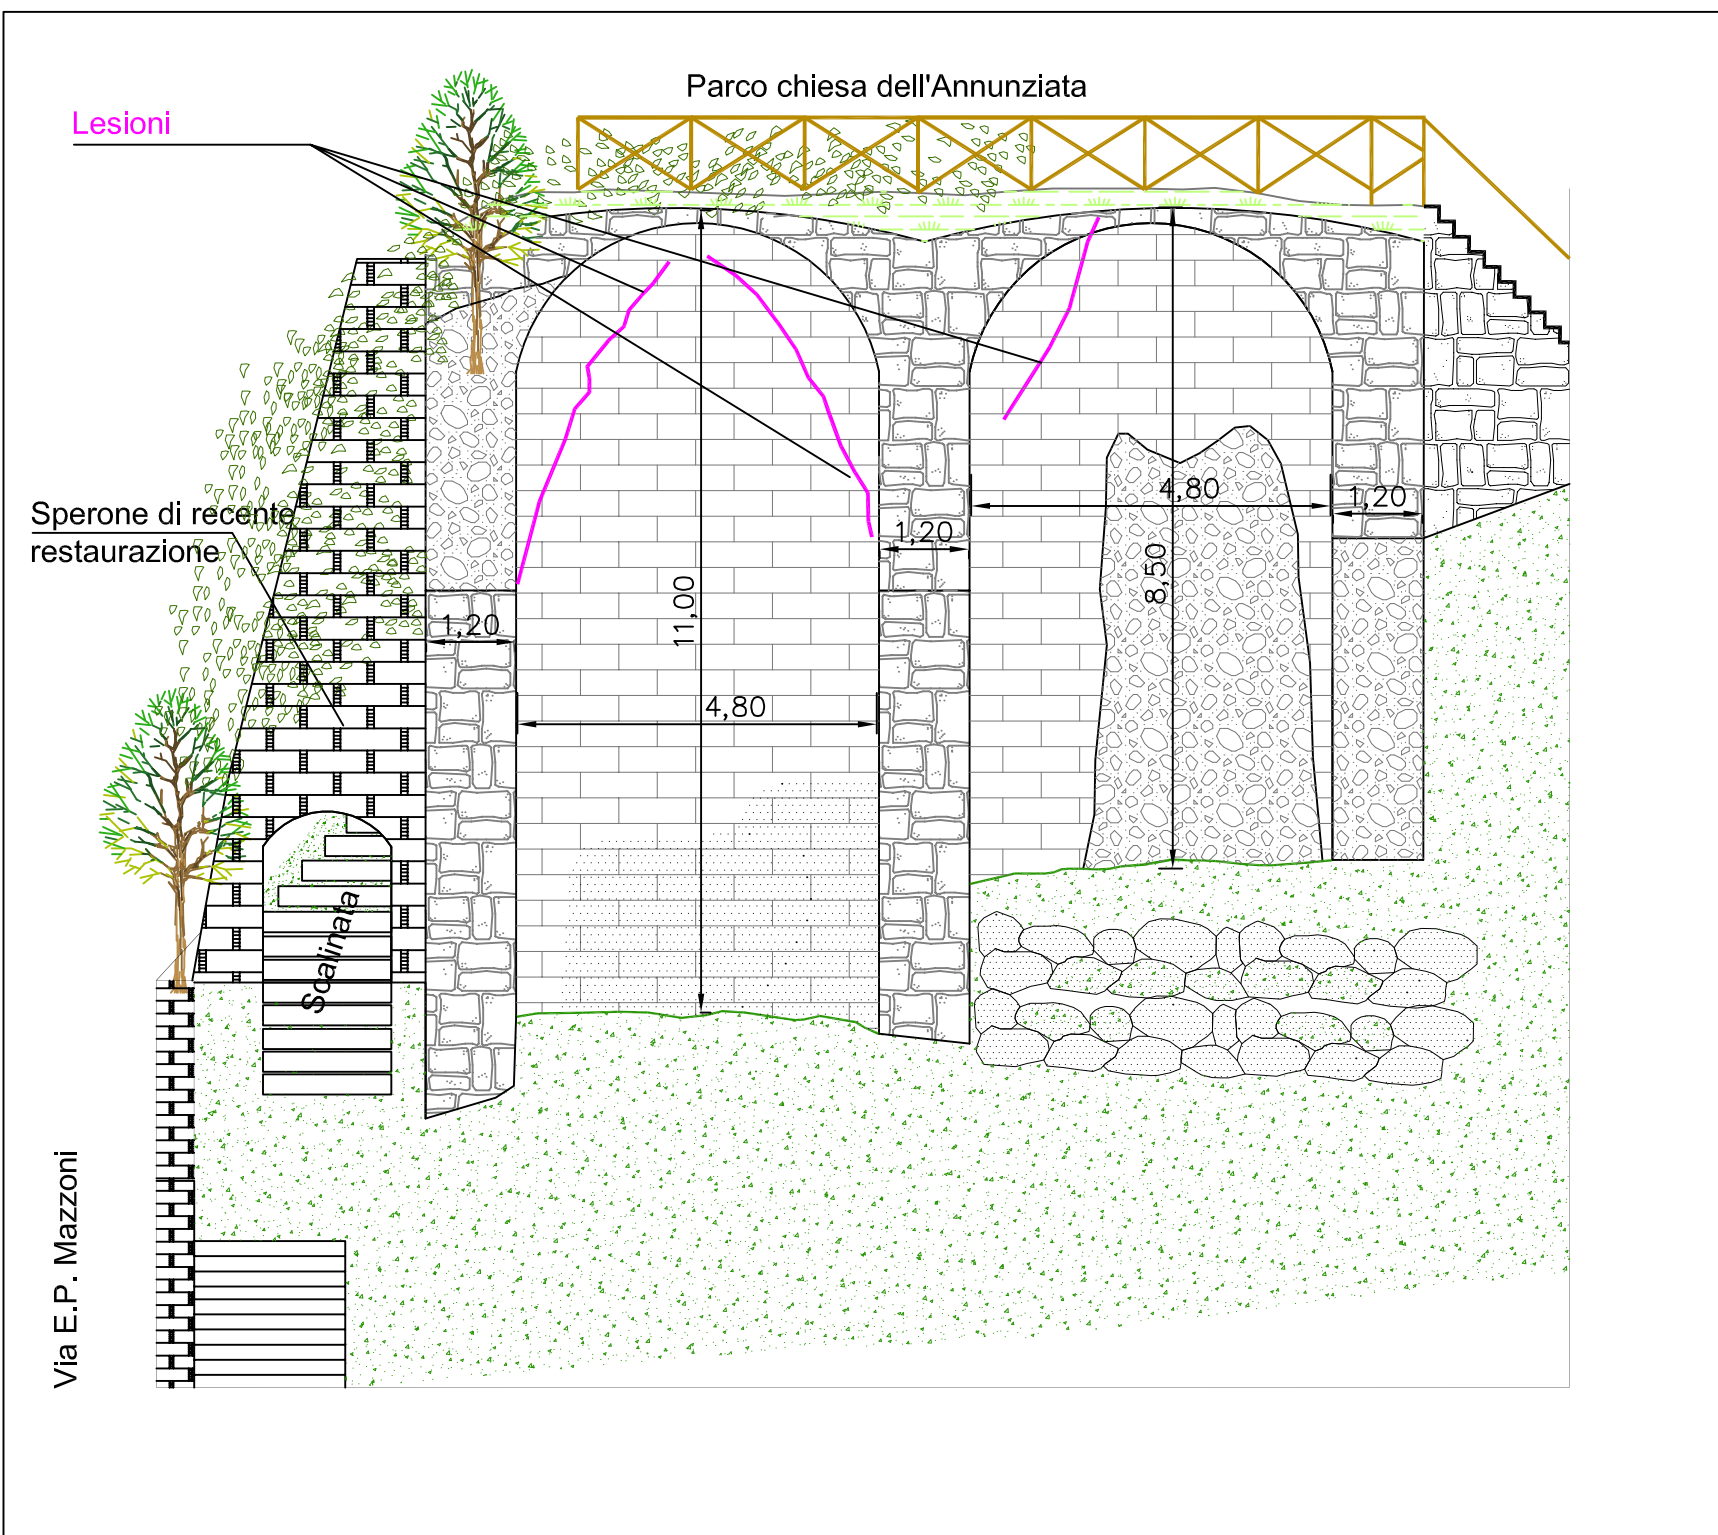

SEZIONE PROSPETTICA - Lato Est (vista da Est)
Scala 1 :100

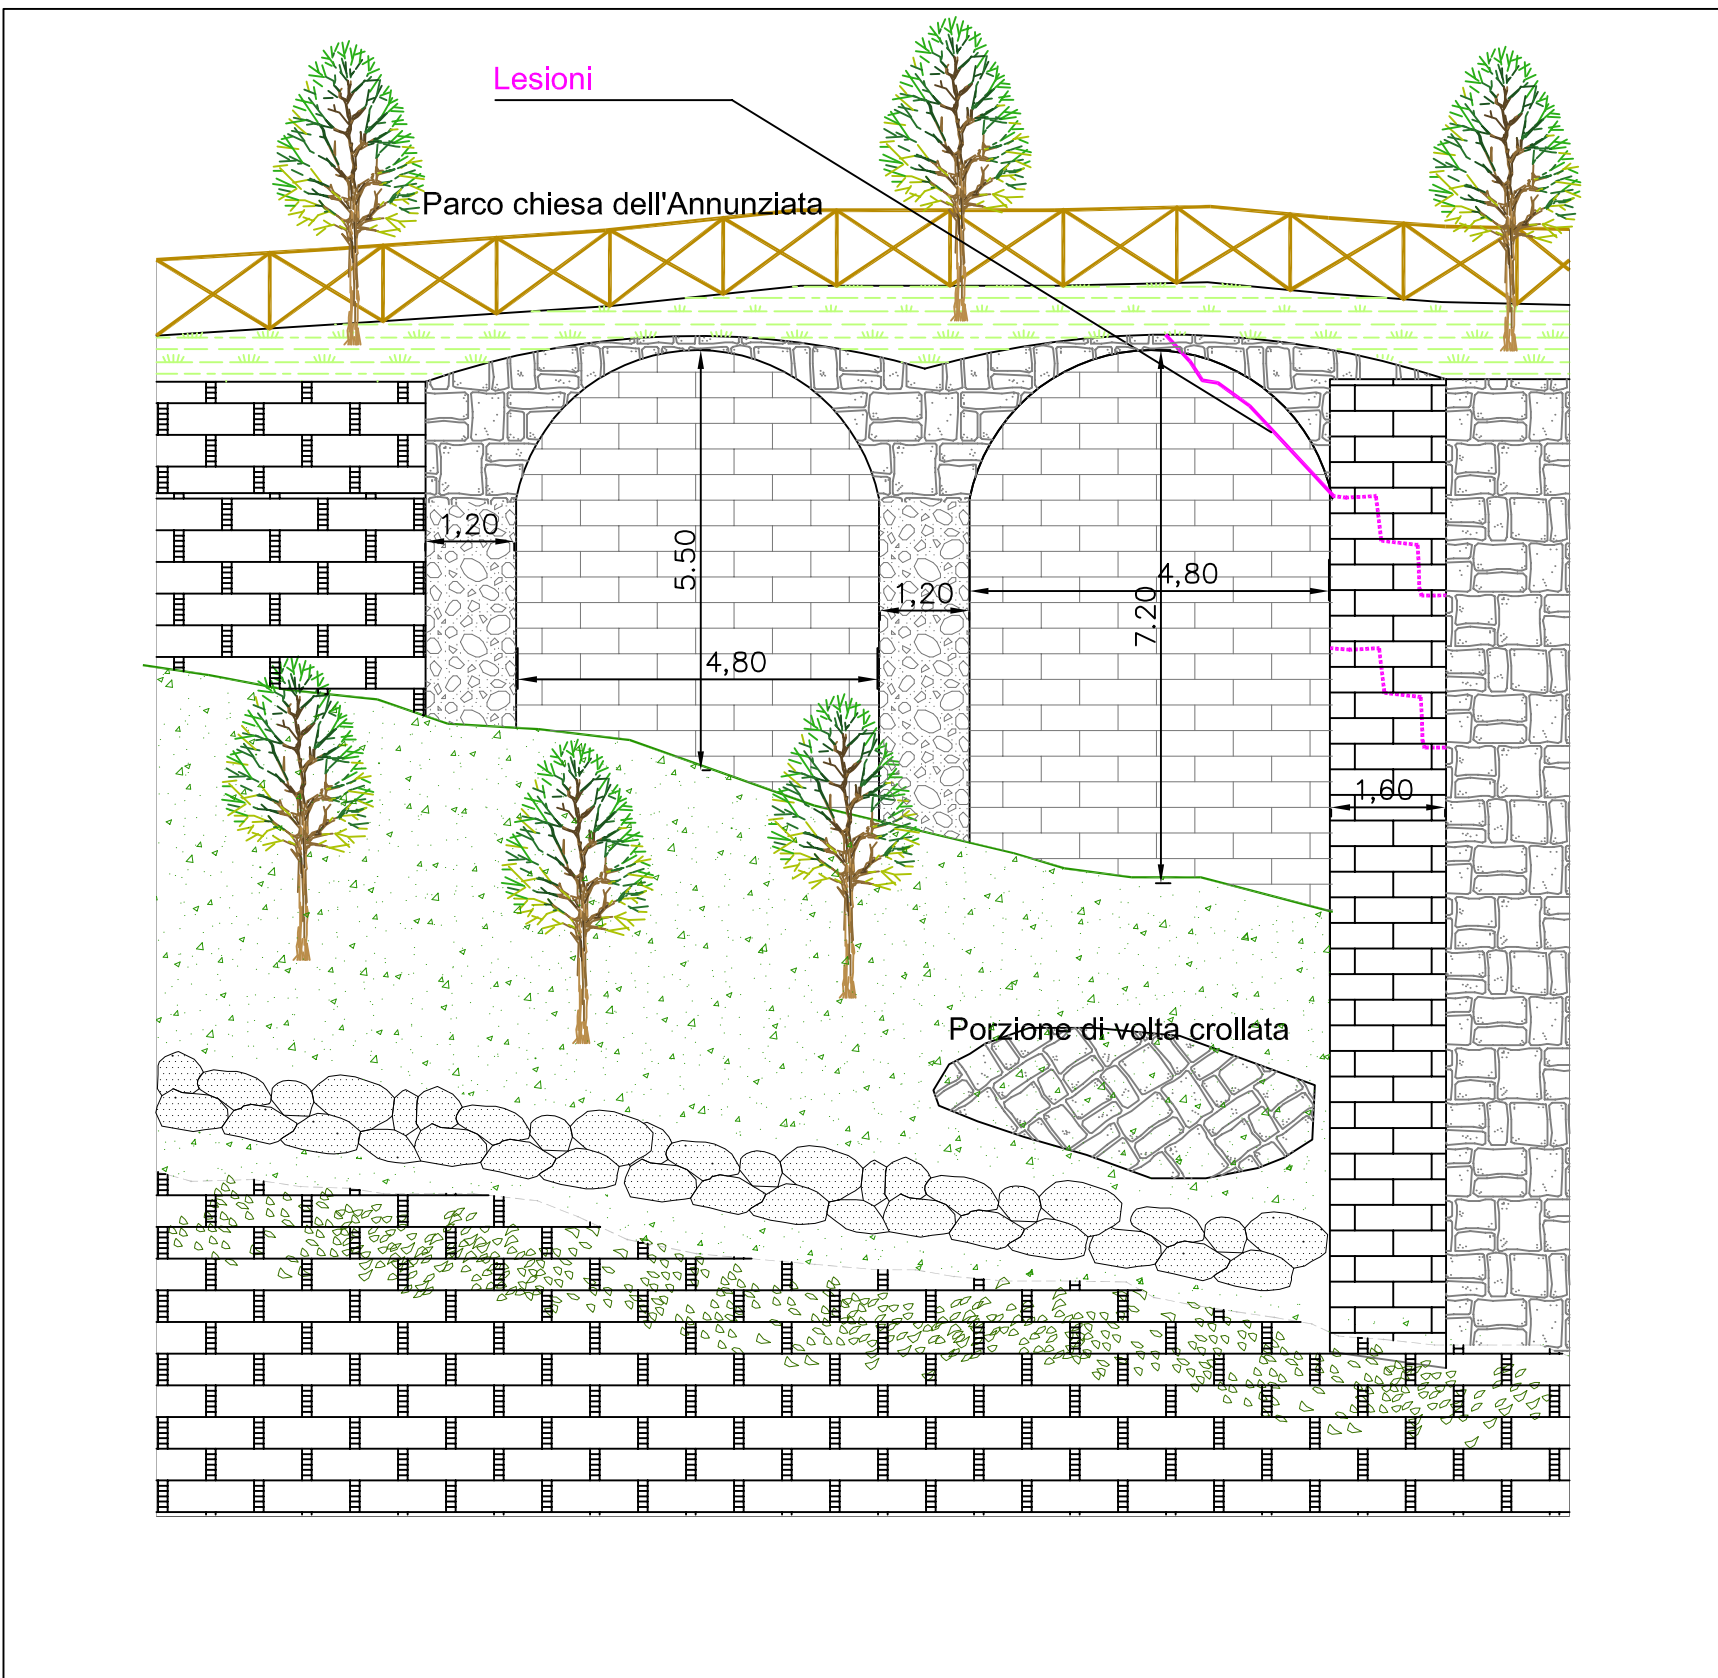

DOCUMENTAZIONE FOTOGRAFICA



Foto n°1: La foto presa da Nord, mostra le "sostruzioni" oggetto di studio, poste a monte di Via E.P. Mzzoni.



Foto n°4: La foto presa da Nord, al termine della scalinata di accesso al parco dell'Annunziata dal lati Via della Fortezza Pia, mostra uno sperone di rinforzo delle "sostruzioni" (con annesso un'arco per il passaggio pedonale); detta opera è stata realizzata nel '900 per rinforzare e/o consolidare questo tratto di struttura.



Foto n°2: La foto mostra un particolare delle "sostruzioni" lato Nord, dove si evidenzia una serie di lesioni sul paramento; da notare anche la parte alta della struttura interessata da conici in precario stato di equilibrio.



Foto n°5: La foto mostra un particolare delle "sostruzioni" lato Est, dove si evidenzia una serie di lesioni sul paramento riconducibile a quelli del paramento lato nord (vedi foto n. 2); da notare anche in questo caso la parte alta della struttura fortemente ammalorata ed interessata in passato da un crollo della struttura stessa (vedi foto successiva)



Foto n°3: La foto mostra una panoramica delle "sostruzioni" sempre lato Nord (posta in adiacenza a quella della foto precedente), dove si evidenzia la perdita per crollo del paramento esterno della struttura; anche in questo caso si noti la parte alta della struttura stessa interessata da conici senza malta legante e pertanto in equilibrio precario.



Foto n°6: La foto mostra una porzione dalla volta del lato Est crollata ed ora in posizione di pericolo e pertanto da rimuovere per motivi di sicurezza.