

COMUNE DI ASCOLI PICENO


SETTORE PROGETTAZIONE E DIREZIONE OO.PP.
SETTORE PIANIFICAZIONE E PROGETTAZIONE URBANISTICA

**ACCORDO DI PROGRAMMA IN VARIANTE AL P.R.G.
"INTERVENTO URBANISTICO DI RIQUALIFICAZIONE DI AREA
SITA IN LOCALITA' MONTEROCCO, NEL QUARTIERE DI
BORGO SOLESTA', IN VARIANTE AL VIGENTE P.R.G.,
FINALIZZATO ALLA REALIZZAZIONE DI EDILIZIA
CONVENZIONATA"**

Tav.6 AREA OGGETTO DI VARIANTE URBANISTICA RILIEVO TOPOGRAFICO E PROFILI

Adeguamento della proposta alle osservazioni avanzate dagli Enti competenti
in sede di conferenza dei servizi del 16/07/2012


Scala 1:1000 e 1:500	Data : SETTEMBRE 2012
IL SOGGETTO PROPONENTE	A.T.I. Grillo di Gasperi G. & C. Srl Gaspari Gabriele Srl
PROGETTISTI	Arch. G. Lupi Arch. G. Baroni Ing. P. Morganti
IL RESPONSABILE DEL PROCEDIMENTO	Arch. Ugo Galanti
IL SINDACO	Avv. Guido Castelli
L'ASSESSORE ALL'URBANISTICA	Geom. Luigi Lattanzi
IL DIRIGENTE DEL SETTORE URBANISTICA	Ing. Cristoforo Everard Weldon
IL SEGRETARIO GENERALE	

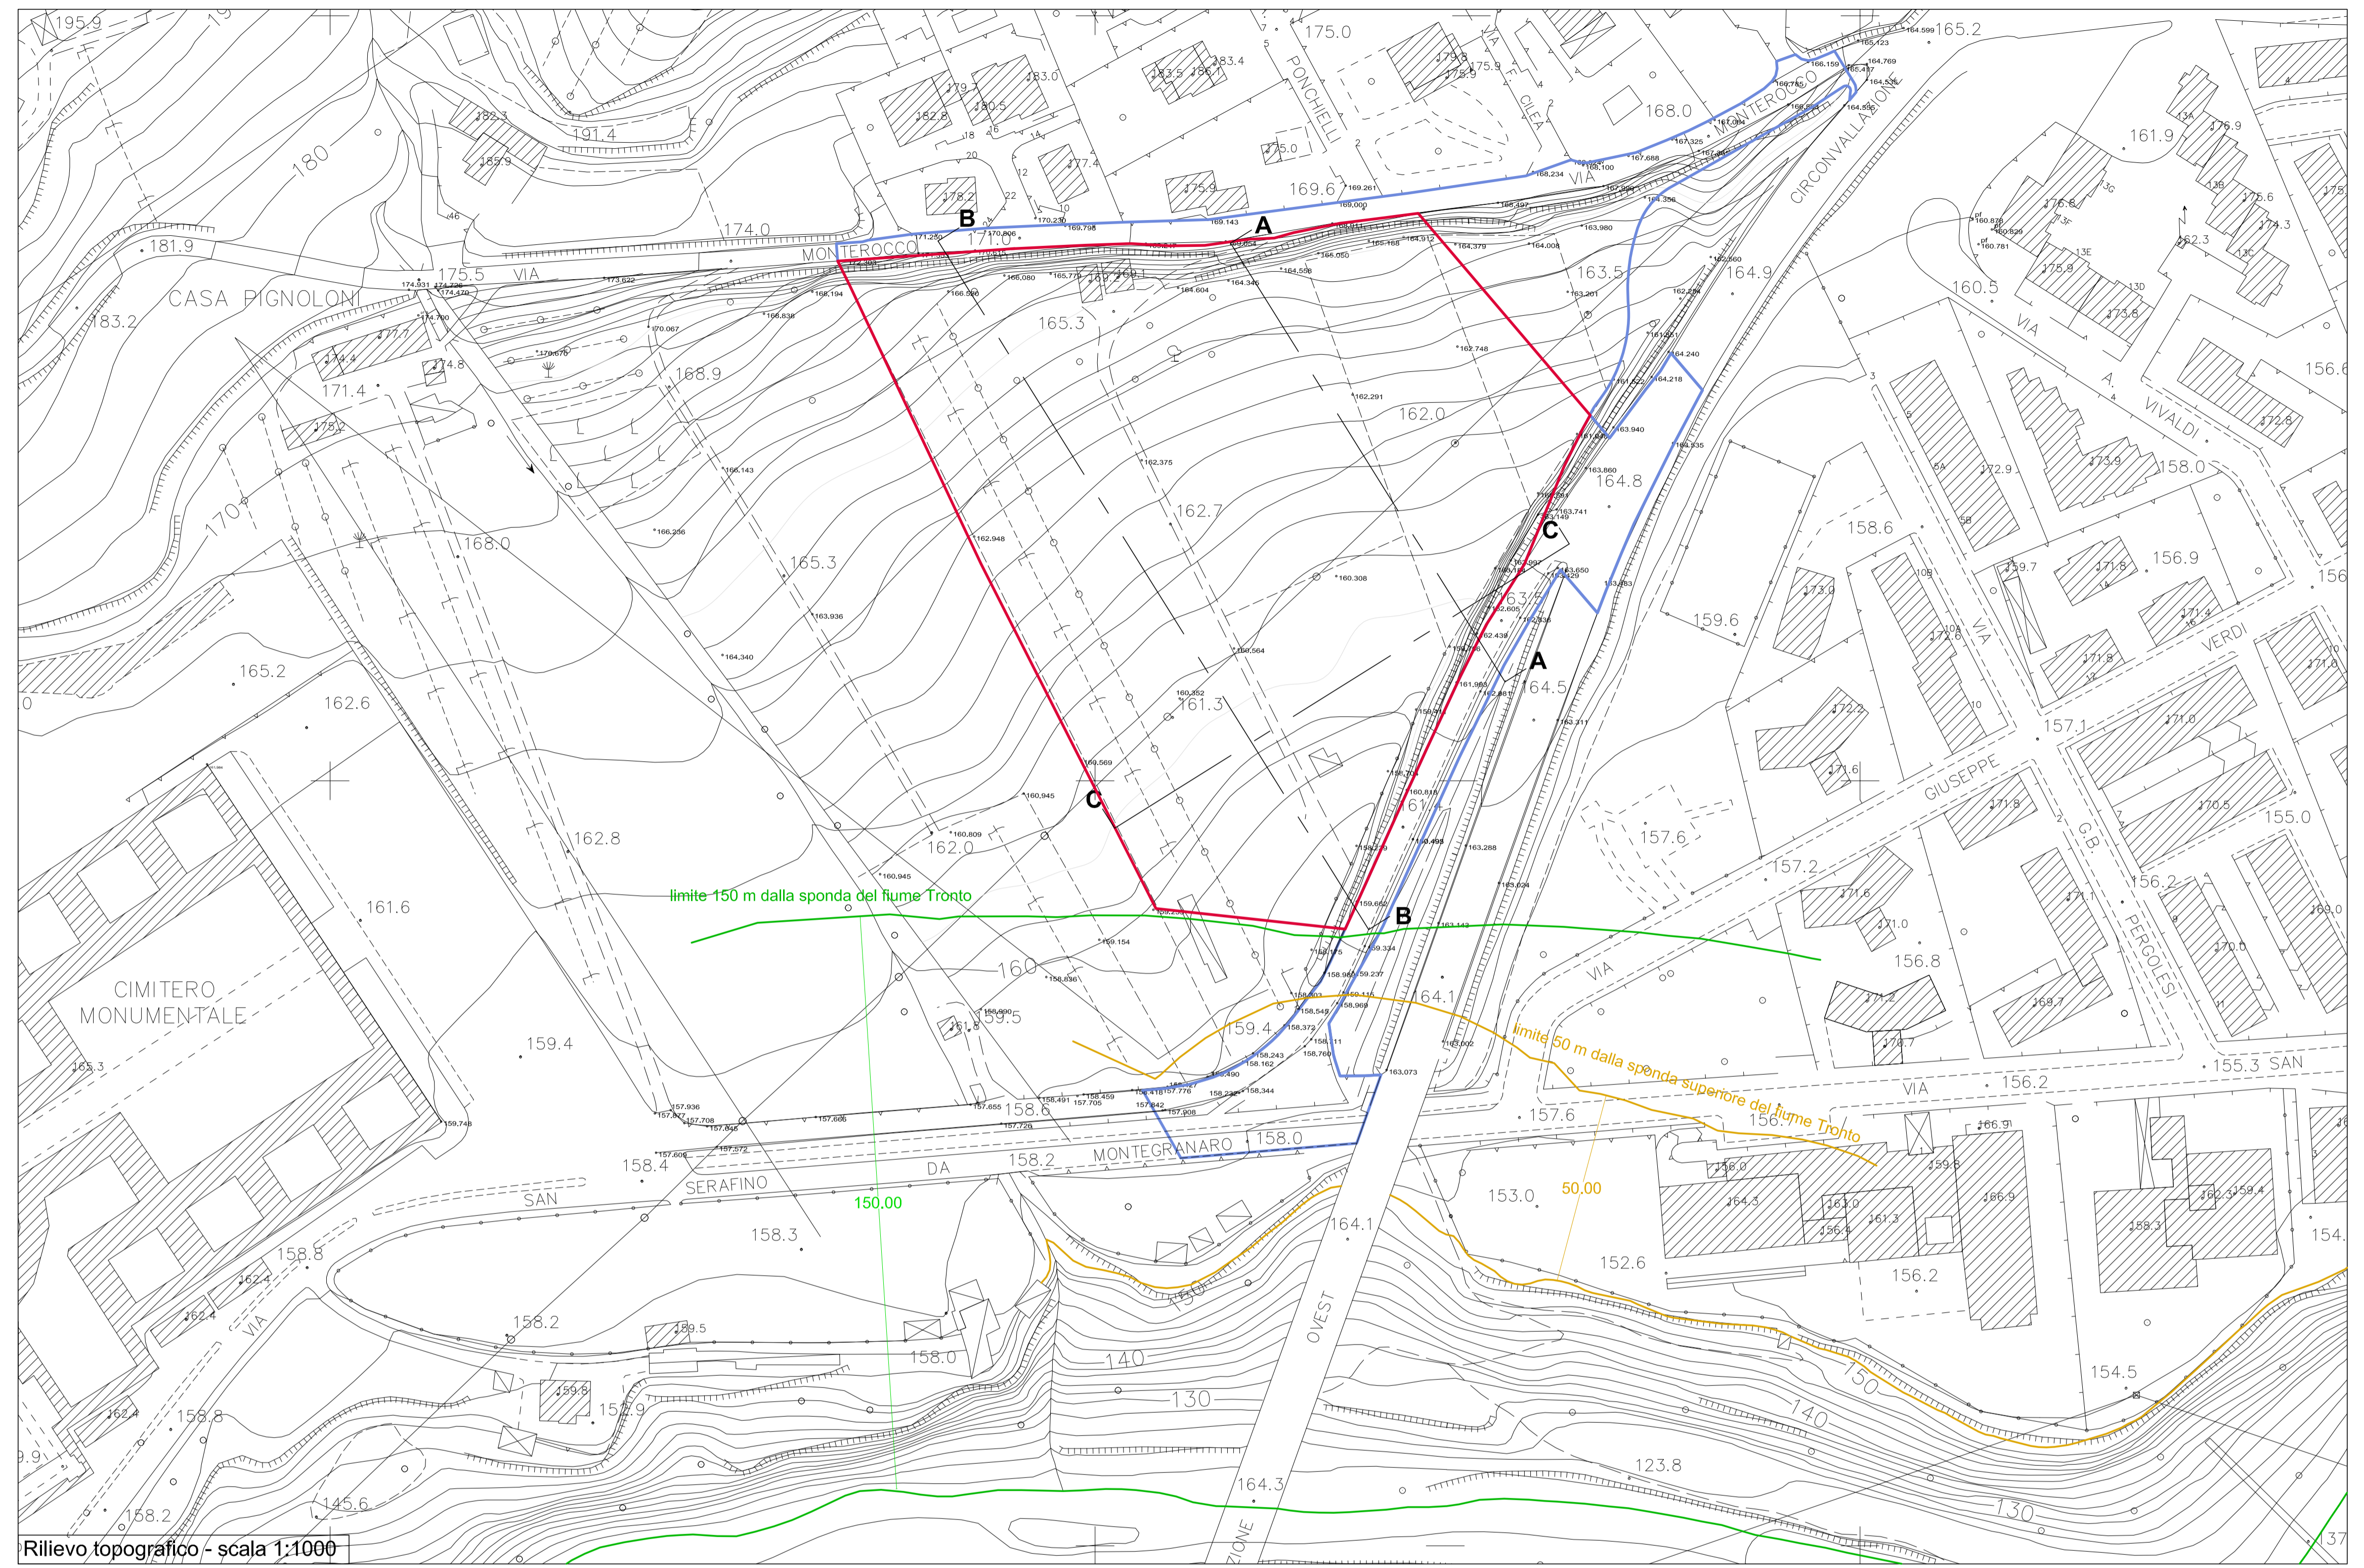


Rilievo topografico - scala 1:1000

Legenda


- Perimetro area oggetto di variante
- Perimetro area oggetto di intervento - opere pubbliche

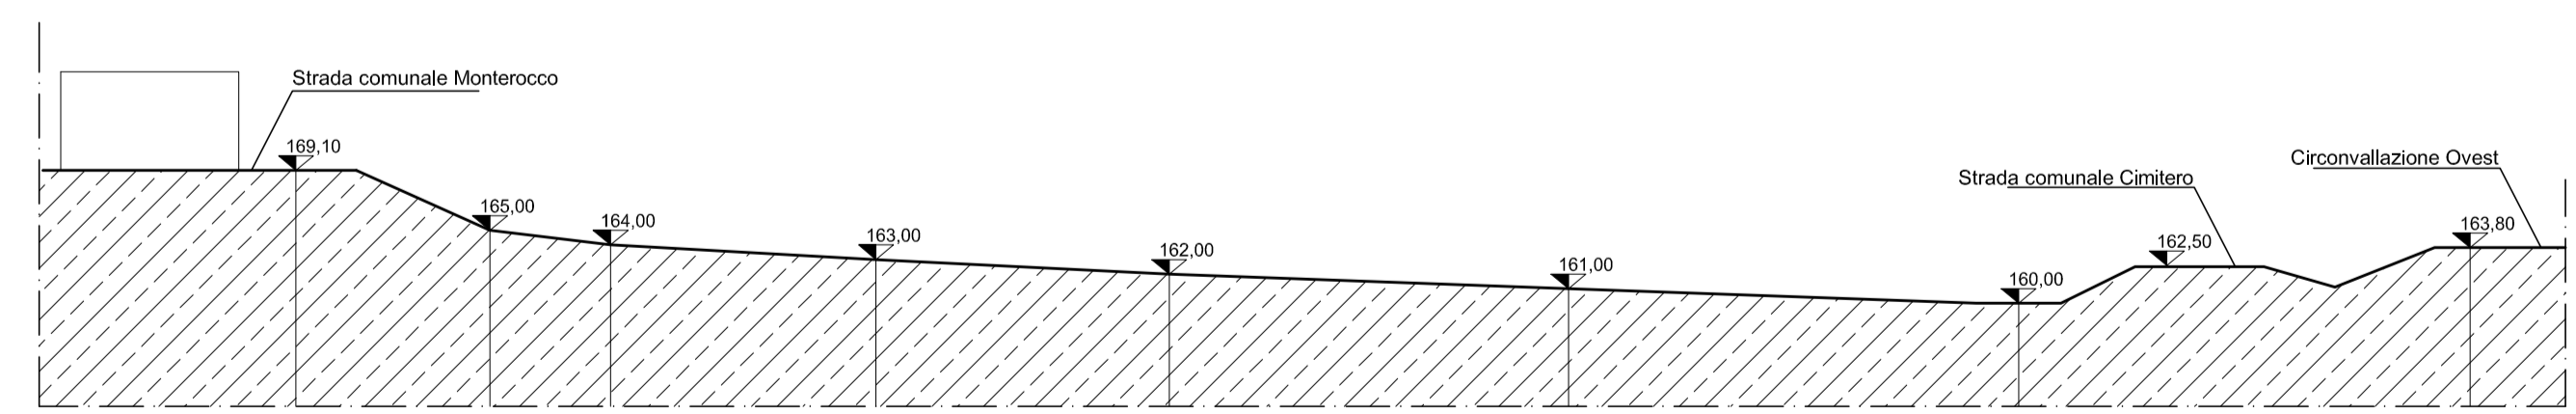

Profilo A - A

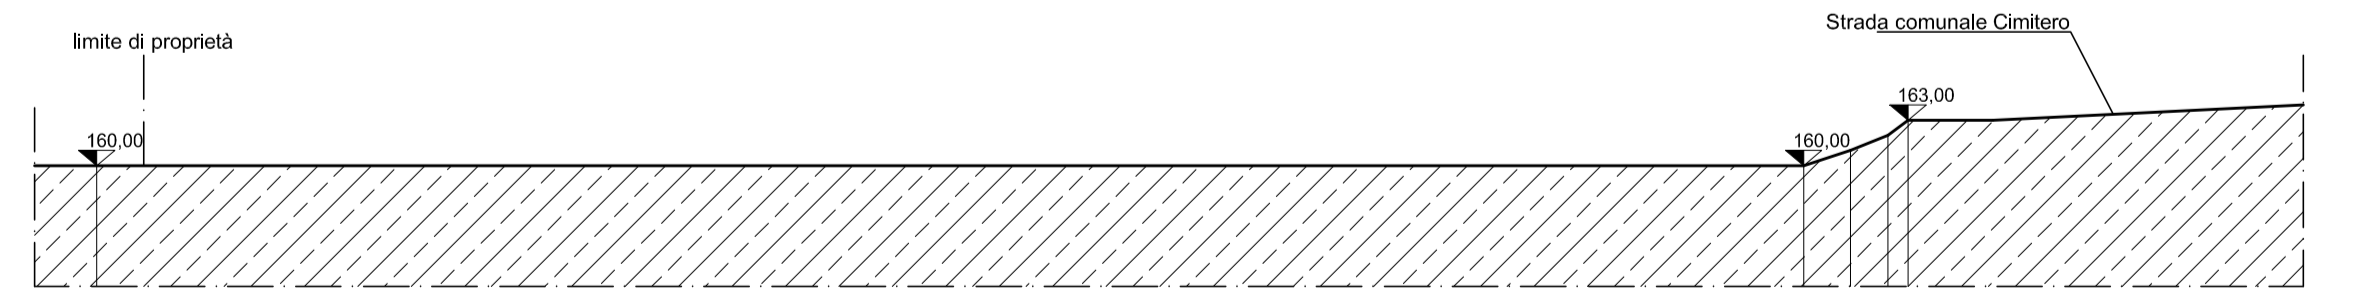

Profilo C - C

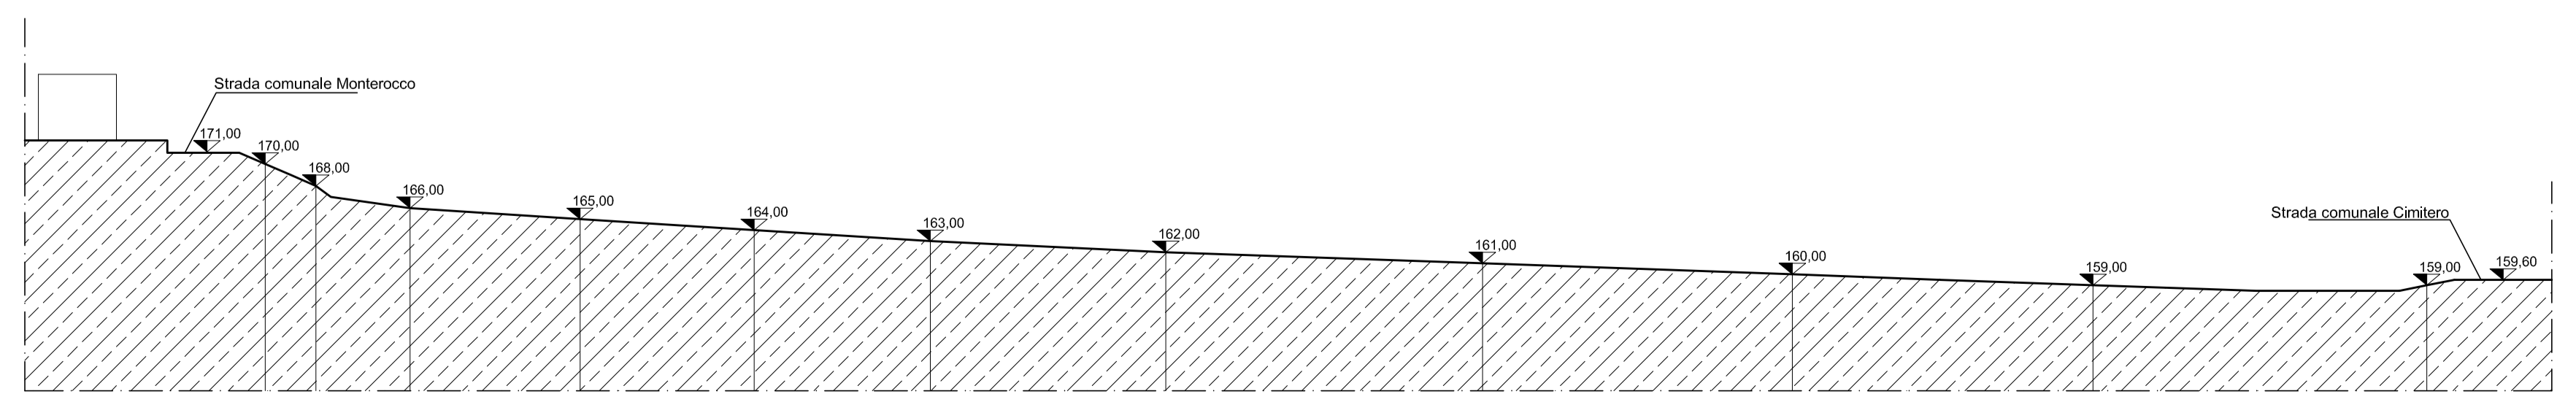

Profilo B - B

Profili - scala 1:500