


Comune di Ascoli Piceno

medaglia d'oro al valore militare per attività partigiana

SETTORE PROGETTAZIONE E GESTIONE OO.PP

PARCHEGGIO SAN PIETRO IN CASTELLO

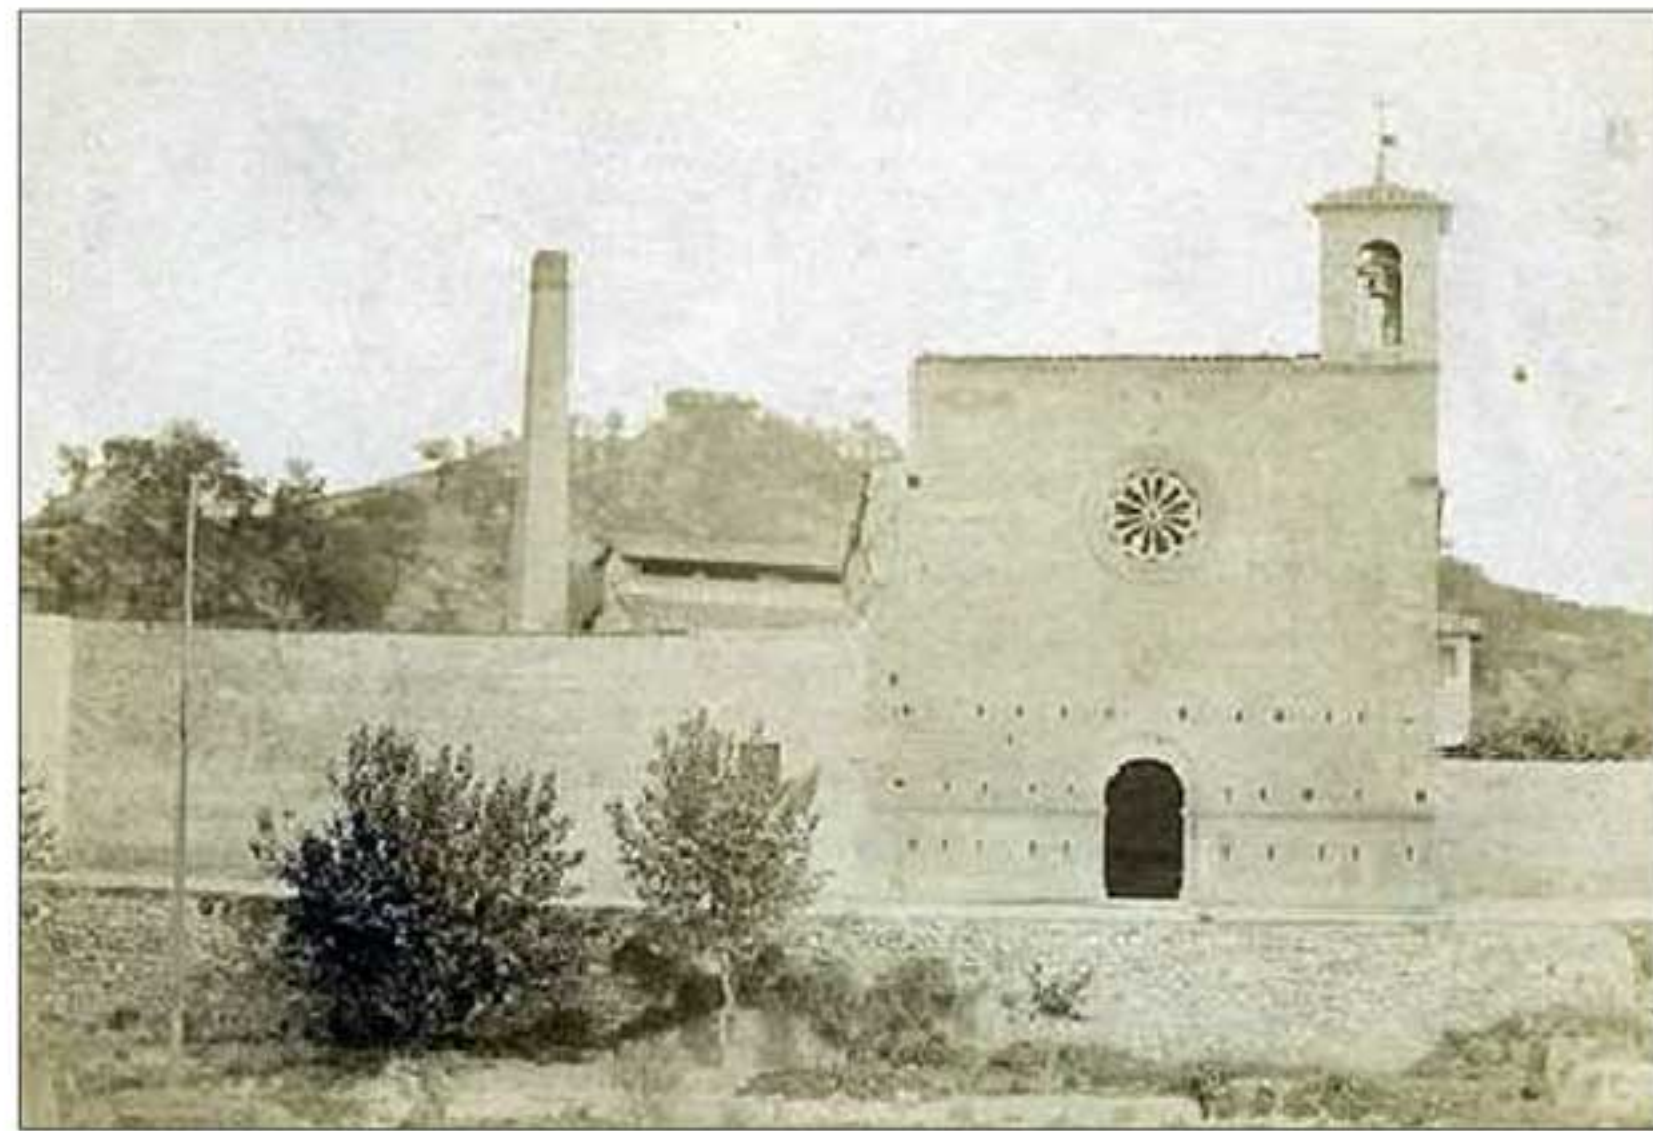

Ascoli Piceno REVISIONE 2018	PROGETTO ESECUTIVO	TAV_7
scale 1:2000 1:50	Stato di conservazione della chiesa di S.Pietro in Castello Viste Prospettica G-G'	B
Il Dirigente: Ing. Cristoforo Everard Weldon Il R.U.P.: Ing. Paolo Leccesi I Progettisti: Arch. Ugo Galanti Ing. Paolo Leccesi		Sindaco: Avv. Guido Castelli Segretario Comunale Dott. Giovanni Schiano Di Colella Lavina




estratto aereofotogrammetrico



orientamento Nord
scala 1:2000

ELEMENTO 326112
MAPPA 2

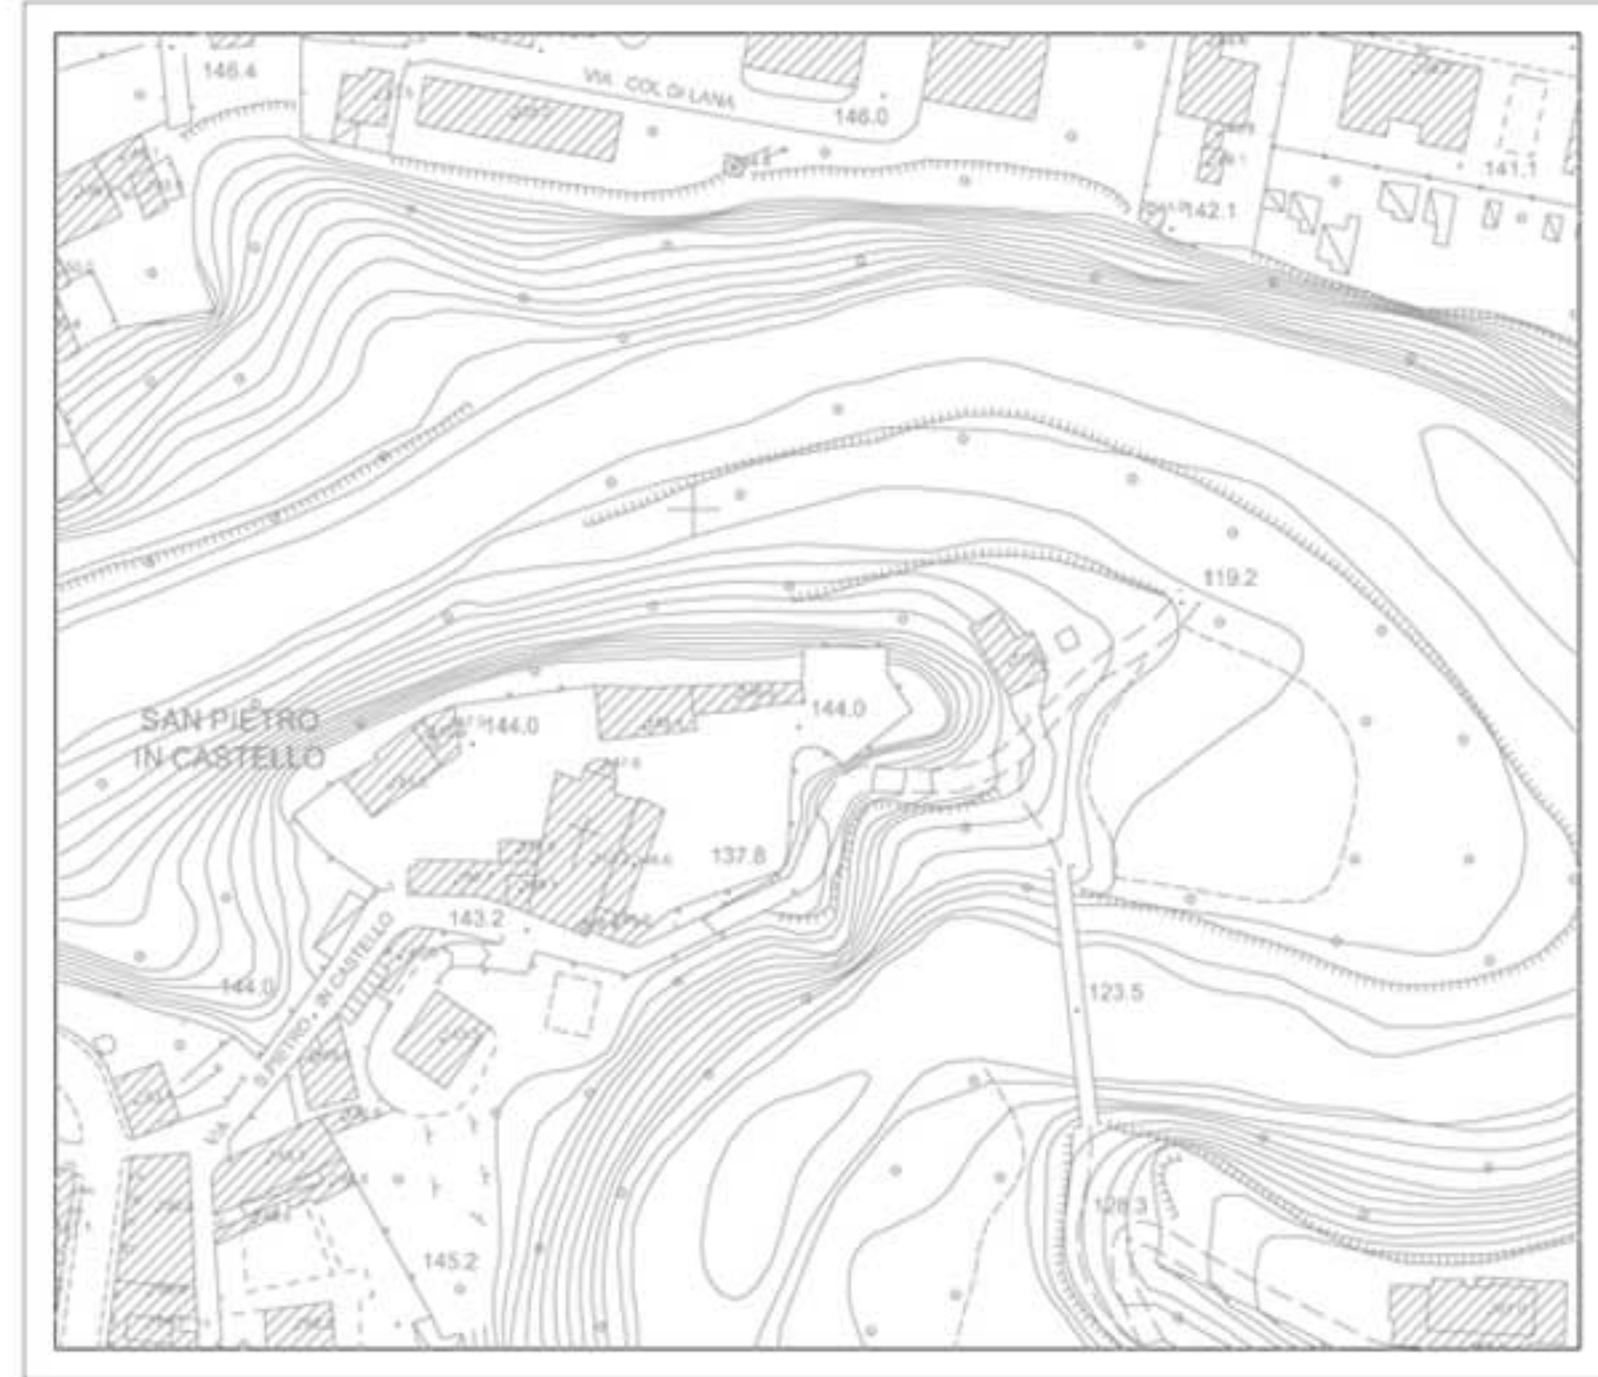

0 40 60 120 160 200 METRI
L'equidistanza fra le curve è di mt. 3 (per le curve tratteggiate 1 mt.).
L'altezza è espressa in metri ed è riferita al livello del mare.

San Pietro in Castello
Vista Prospettica G-G'
1:50

