



Comune di Ascoli Piceno
Settore Direzione e Controllo OO.PP.

PROGETTO ESECUTIVO

Oggetto: COSTRUZIONE NUOVI LOCULI NELLA ZONA EST CIMITERO DI BORGO SOLESTA' - 2° STRALCIO
 Committente: COMUNE DI ASCOLI PICENO
 Elaborato: PLANIMETRIA INDIVIDUAZIONE CAMPI DI INUMAZIONE
 Emesso il: 09/01/2008
 Scala: 1:500
 Progettisti: Dott. Arch. Enrico Malossetti
 Geom. Maurizio Bonifazi
 Geom. Marco Paoletti

Il Responsabile del Procedimento
 Dr. Ing. Vincenzo Pallateri
 Arch. Silvia A. Giacomini

Tav. N° DATA REVISIONE 25/09/2017


02

A norma di legge il presente disegno non potrà essere riprodotto né consegnato a terzi né utilizzato per scopi diversi da quello di destinazione senza l'autorizzazione scritta di questo studio tecnico che ne detiene la proprietà.

PLANIMETRIA GENERALE
Scala 1:500



Campi di inumazione

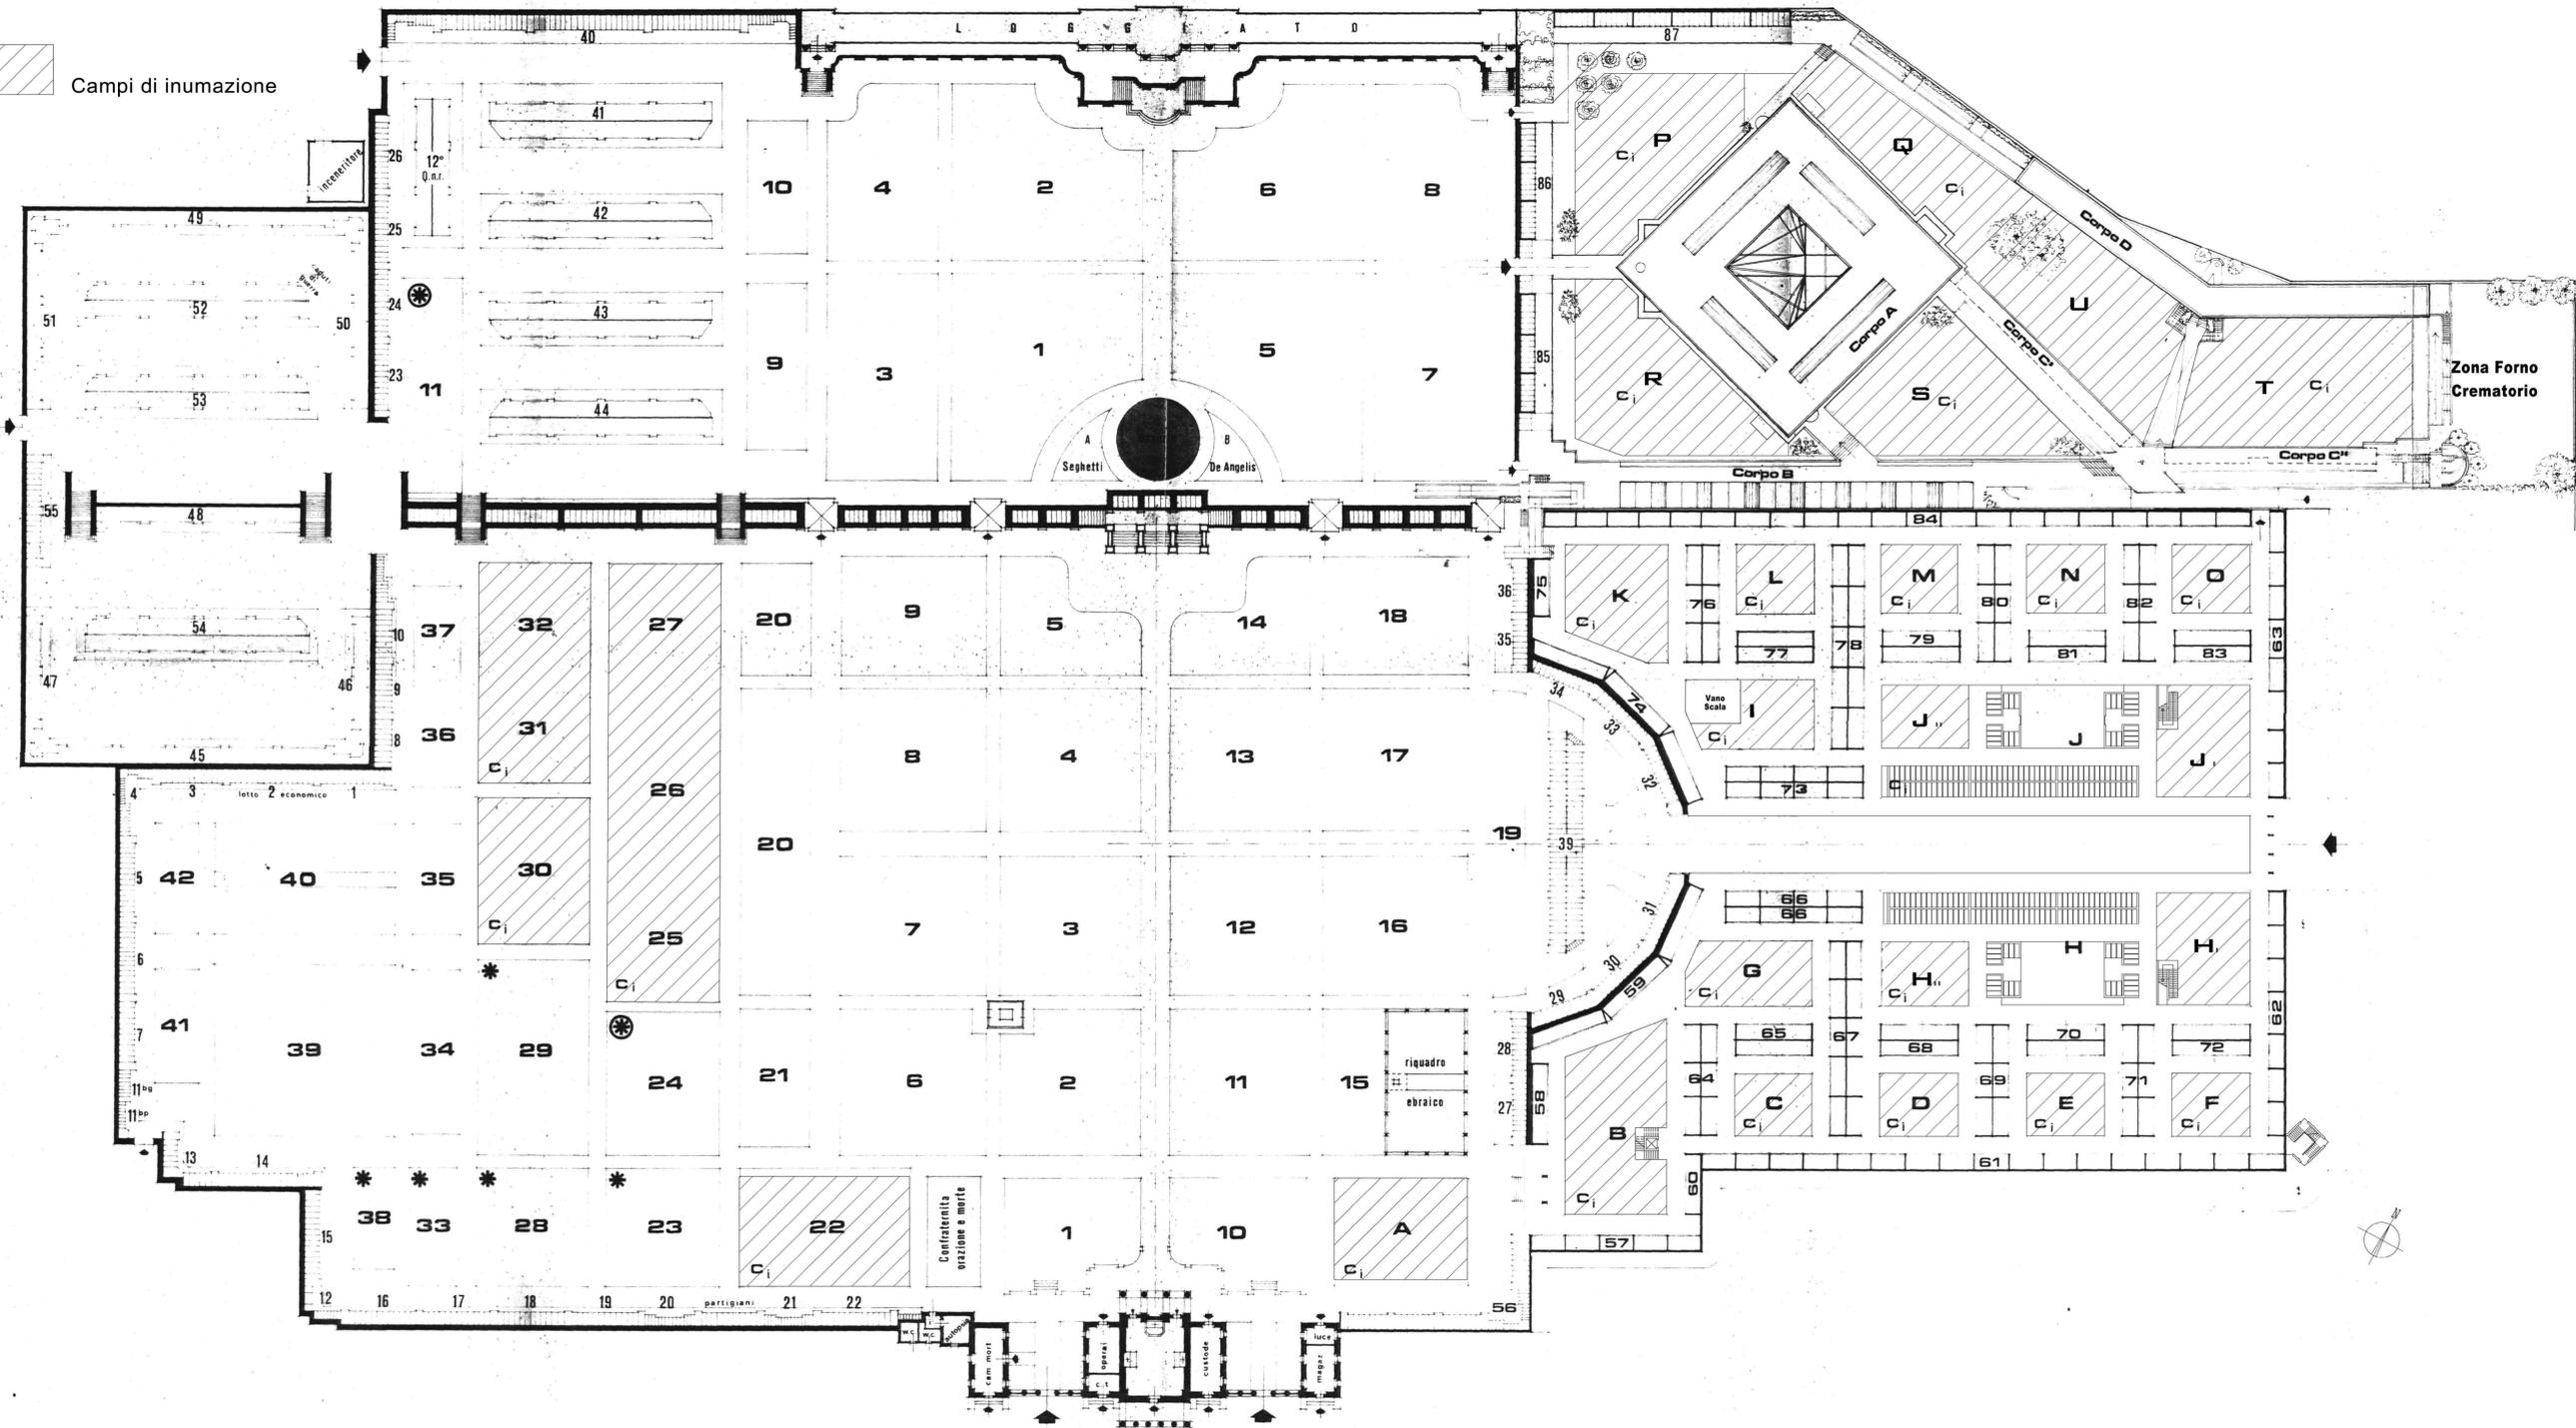

1- SUPERFICI CAMPI COMUNI ALL'INTERNO DEL VECCHIO RECINTO

Campo 30	mq 450
Campo 31 - 32	mq 648
Campo 25 - 26 - 27	mq 1314
Campo 22	mq 509
Campo A	mq 375
Totale	mq 3296

2- SUPERFICI CAMPI COMUNI ZONA AMPLIAMENTO NORD-EST

Campo P	mq 635
Campo R	mq 605
Campo Q (540 mq) + U (610 mq)	mq 1150
Campo S	mq 562
Campo T	mq 702
Totale	mq 3654

3- SUPERFICI CAMPI COMUNI ZONA AMPLIAMENTO SUD-EST

Campo B	mq 355
Campo C	mq 70
Campo D	mq 70
Campo E	mq 70
Campo F	mq 70
Campo G	mq 144
Campo H I - H II	mq 240
Campo J I - J II	mq 240
Campo I	mq 56
Campo K	mq 210
Campo L	mq 85
Campo M	mq 85
Campo N	mq 85
Campo O	mq 85
Totale	mq 1865

SOMMANO SUPERFICI CAMPI D'INUMAZIONE mq 8815