

☐	Elaborato A. Consenso impianti pubbliche affissioni e affissioni dirette
☐	Elaborato B1. Progetto distributivo impianti pubblicitari e impianti di segnaletica
☐	Elaborato B2. Progetto distributivo impianti pubblicitari e impianti di segnaletica
☐	Elaborato C. Tabelle e nomenclatori del progetto distributivo impianti pubbliche affissioni e affissioni dirette
☐	Elaborato D. Consenso impianti pubblicitari e impianti di segnaletica
☐	Elaborato E. Consenso del consorzio impianti pubblicitari e impianti di segnaletica

Tavole F:

Cartografie di riferimento

☐	F1. Consenso degli impianti pubblicitari e impianti di segnaletica
☐	F2. Consenso degli impianti pubblicitari e impianti di segnaletica
☐	F3. Consenso degli impianti pubblicitari e impianti di segnaletica
☐	F4. Zonizzazione
☐	F5. Progetto distributivo impianti pubblicitari affissioni e affissioni dirette
☐	F6. Progetto distributivo impianti pubblicitari affissioni e affissioni dirette
☐	F7. Progetto distributivo impianti pubblicitari affissioni e affissioni dirette
☐	F8. Progetto distributivo impianti pubbliche affissioni e affissioni dirette
☐	Elaborato G. Schede tecnico - costruttive degli impianti disciplinati dal Piano
☐	Elaborato H. Memo Tecnica di Attualazione

Giugno 2009


CARTOGRAFIA

Tavola 3


Legenda

- Pisticcina
- Castello
- Striscione
- Impianti di Servizio
- Impianti di Pubblicità o Propaganda
- Segnerica


Il numero identificativo corrisponde al numero impianto presente sulle schede di censimento dell'allegato D.

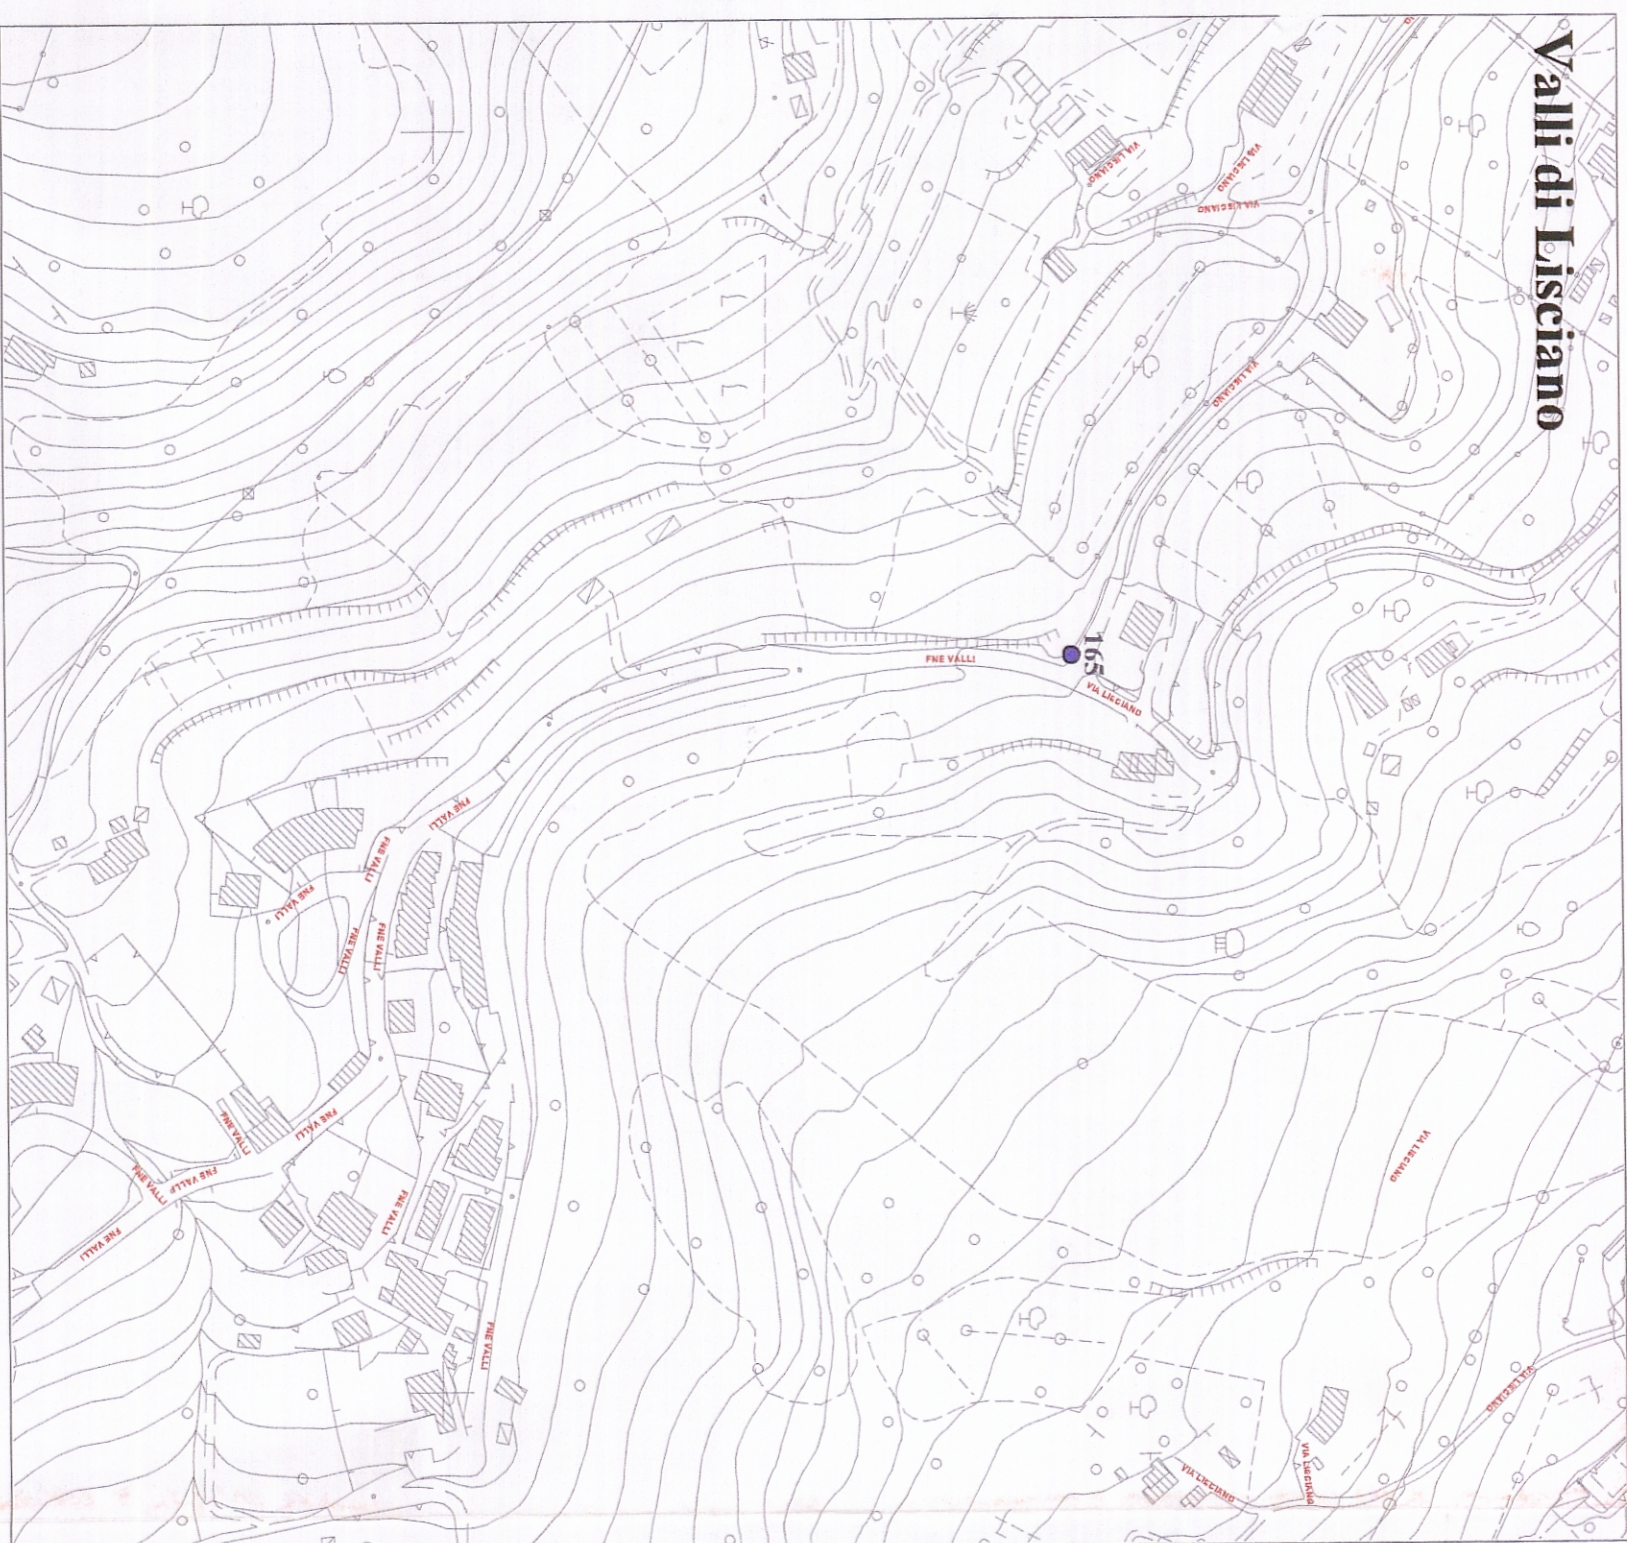


Valli di Lisciano

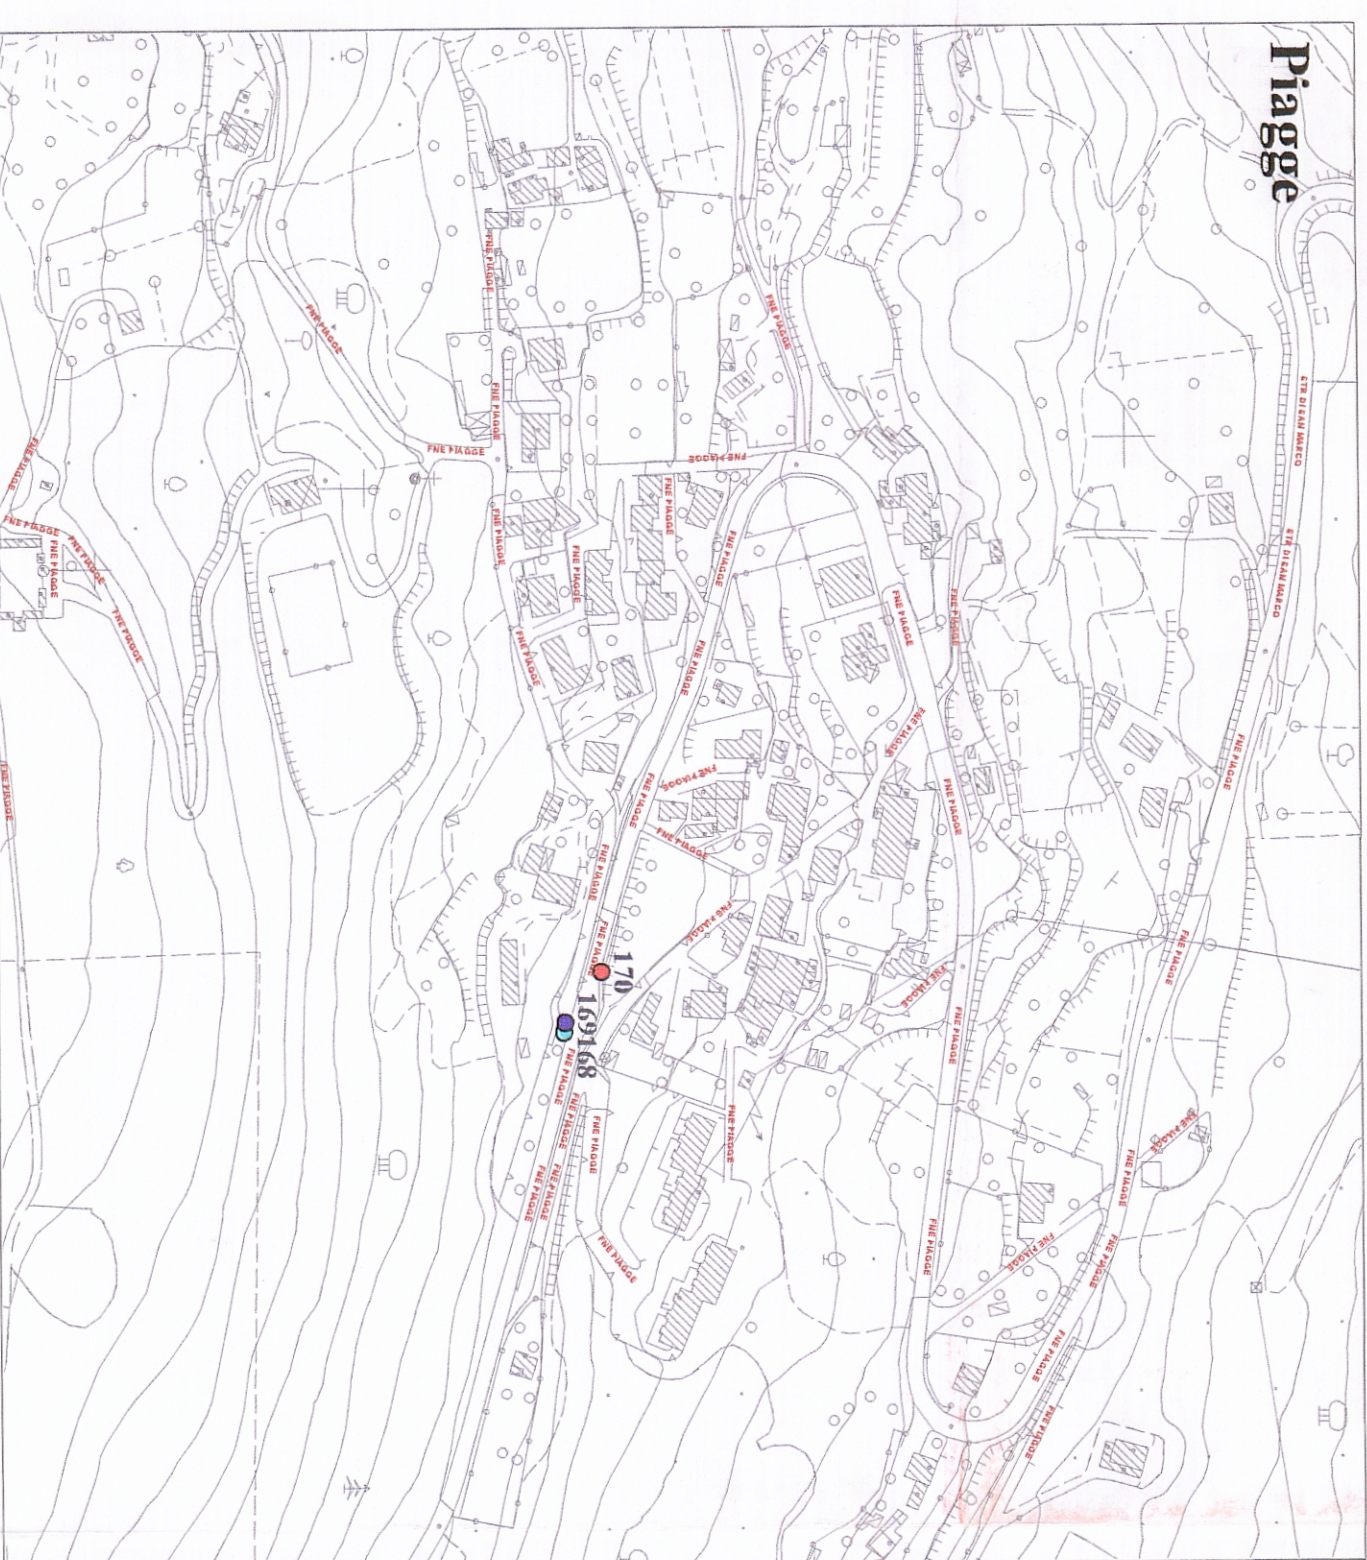

Piaggio

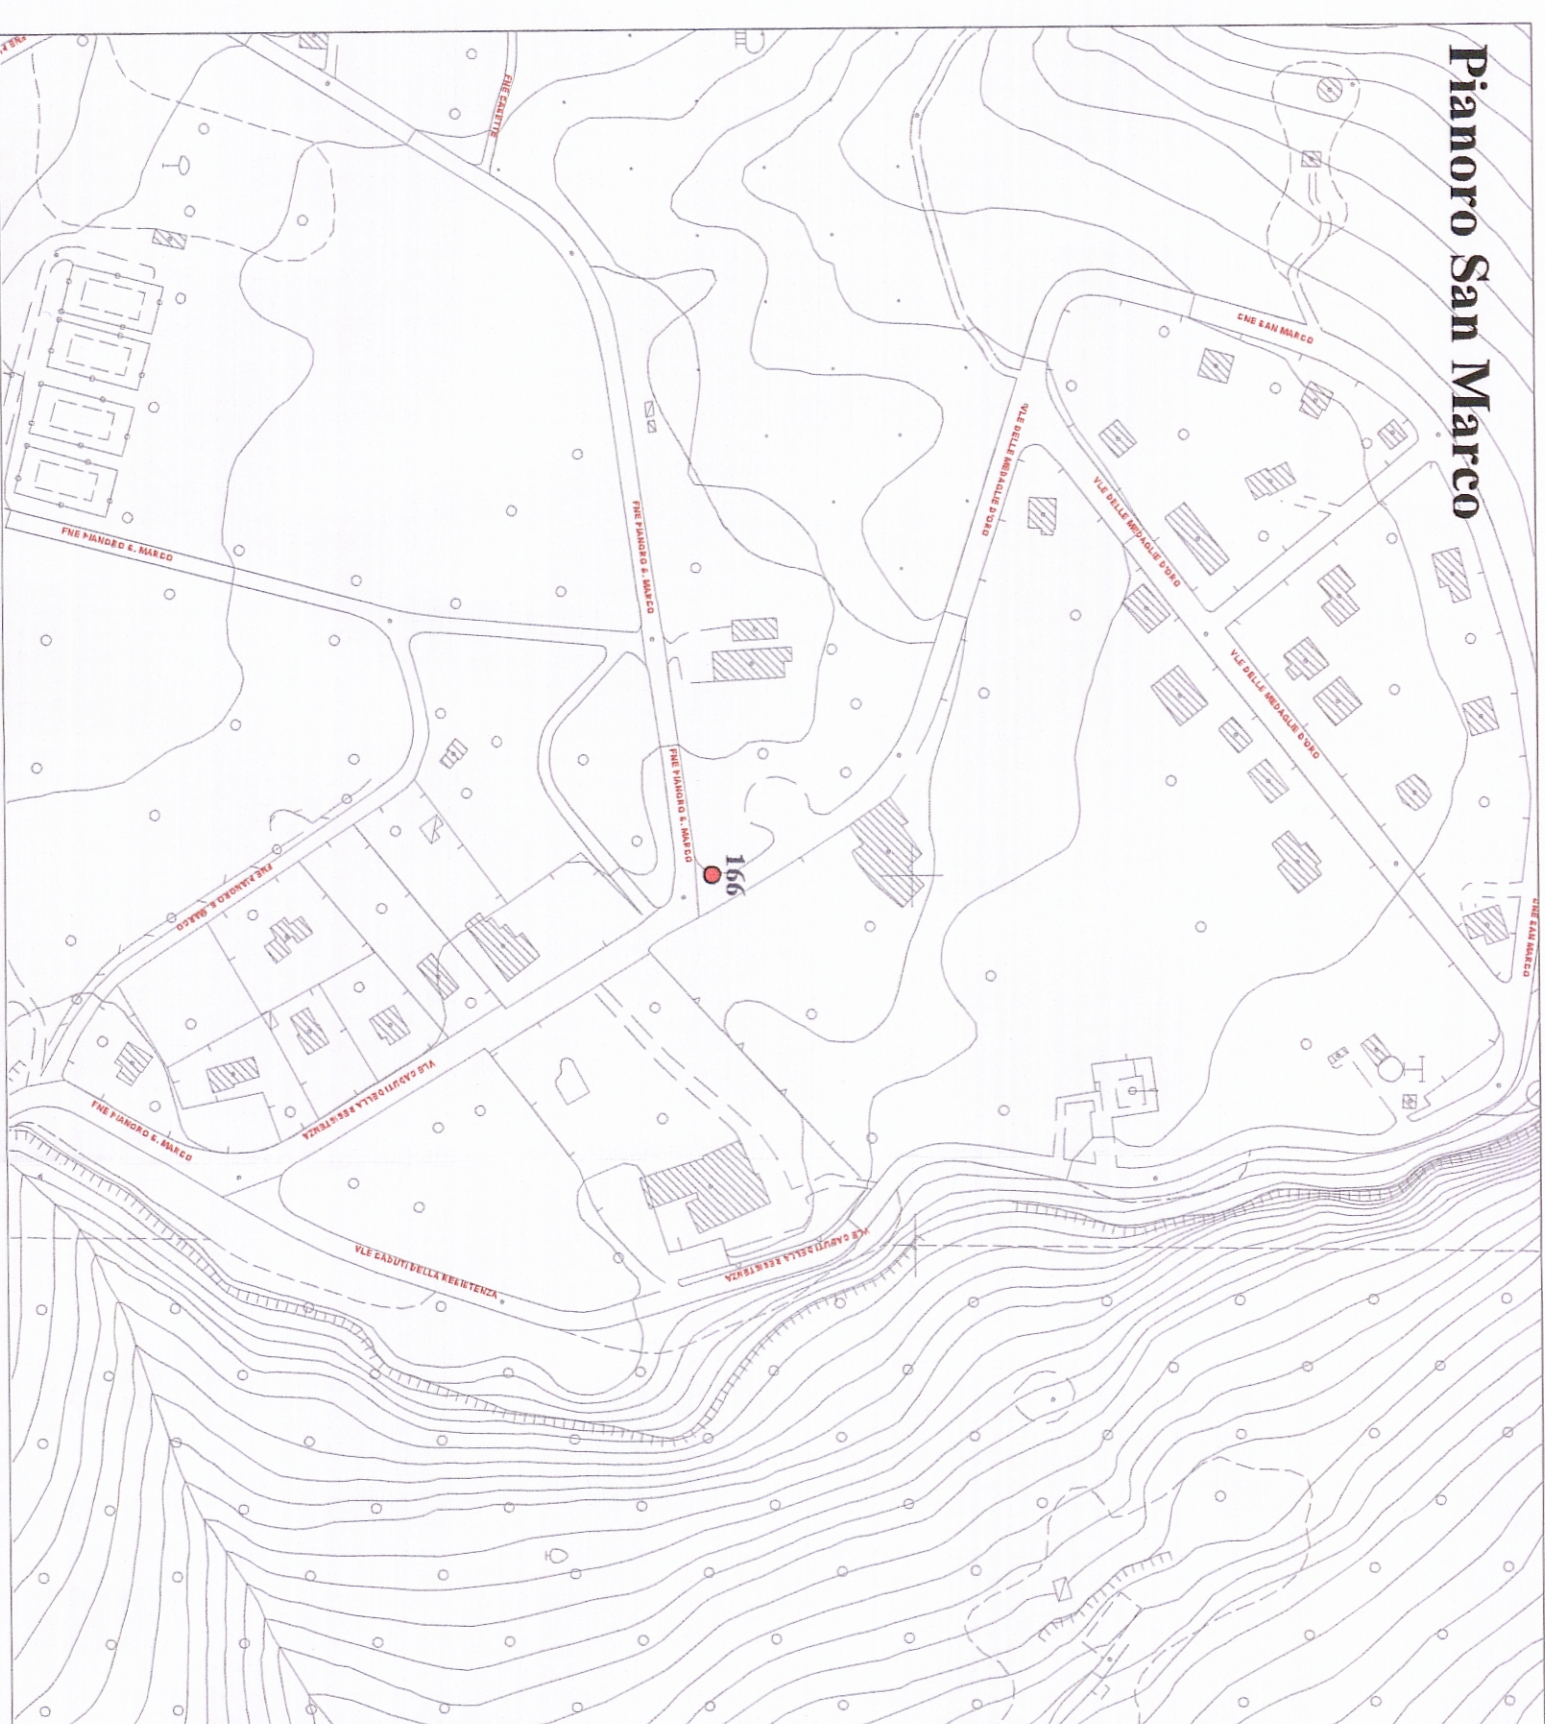

Pianoro San Marco

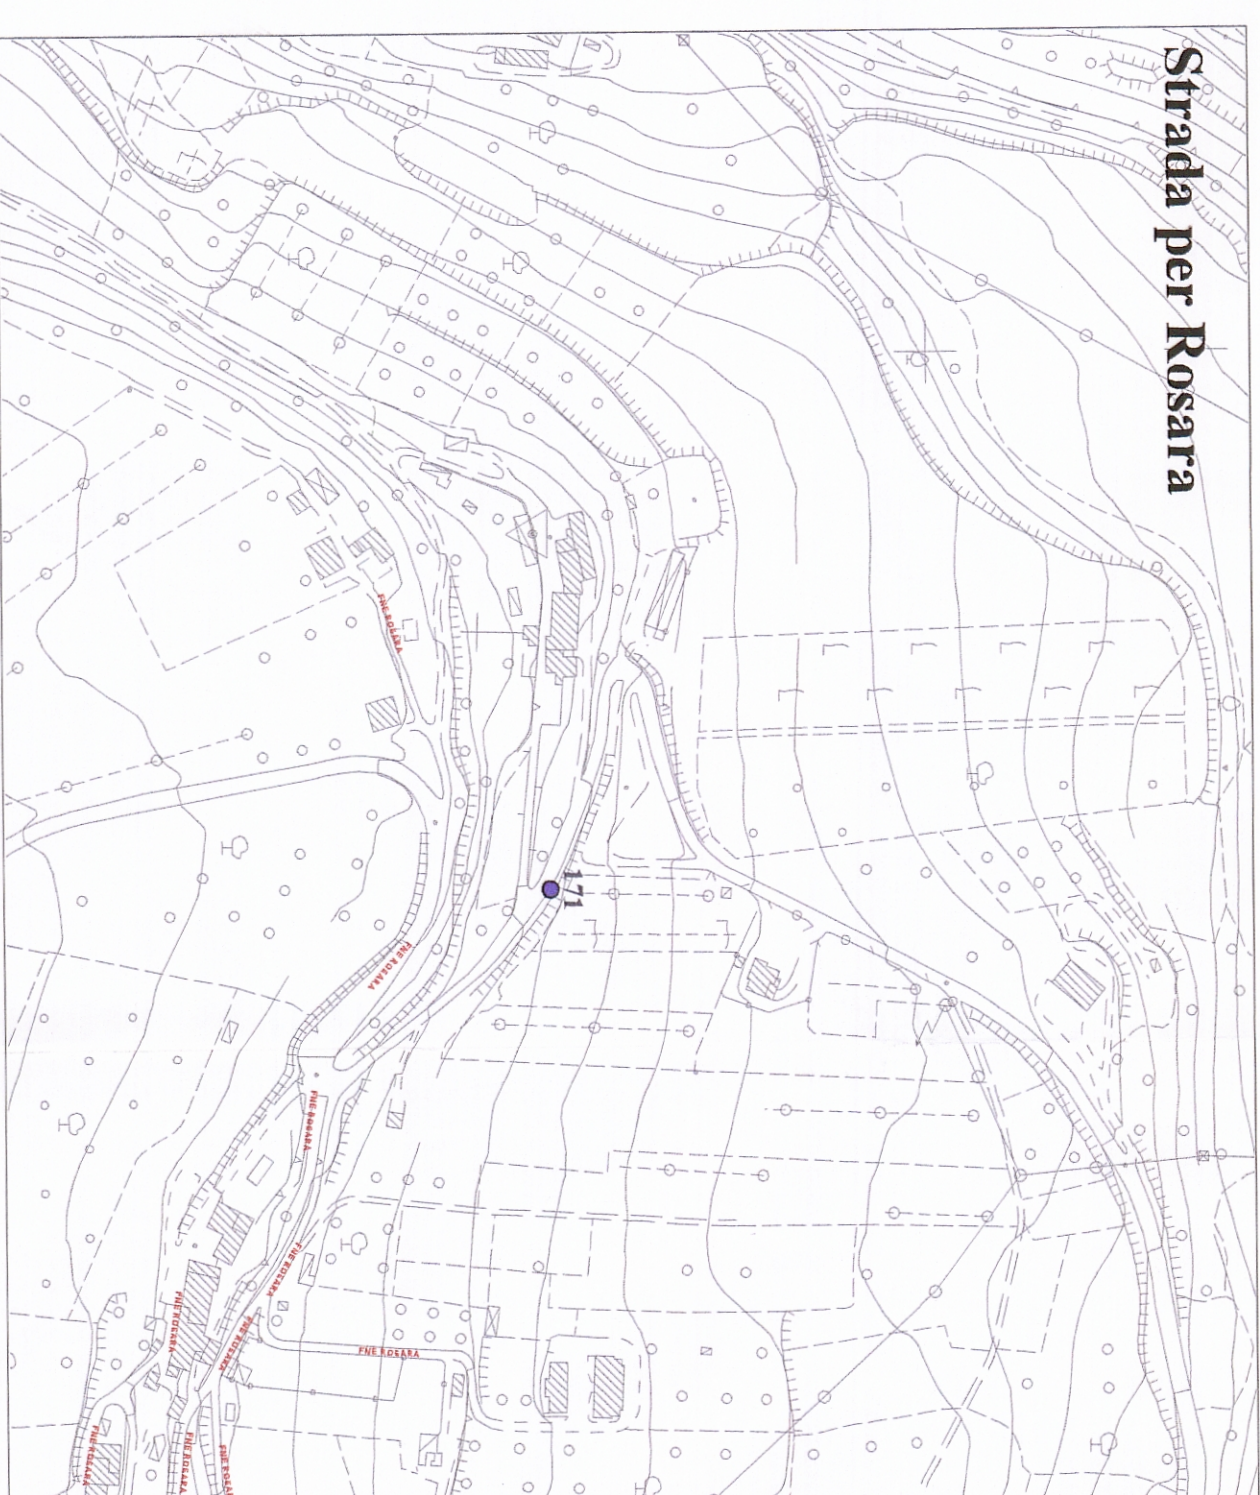

Strada per Rosara

Villa Sant'Antonio

Mozzane