

Comune di Ascoli Piceno

Settore Direzione e Controllo OO.PP.

Oggetto:

COSTRUZIONE NUOVI LOCULI NELLA ZONA EST CIMITERO DI BORGO SOLESTA' - 2° STRALCIO

Committente:

COMUNE DI ASCOLI PICENO

Elaborato:

PLANIMETRIA FOGNATURE E DOCUMENTAZIONE FOTOGRAFICA

Emesso il

09/01/2008

Scala

1:500 - 1:100

Progettisti

Dott. Arch. Enrico Malossetti
Geom. Maurizio Bonifazi
Geom. Marco Paoletti

Il Responsabile del Procedimento

~~Dr. Ing. Vincenzo Ballatori~~
Arch. Silvia A. Giacomini

Tav. N°

03

DATA	REVISIONE
	25/09/2017
Testo	

A norma di legge il presente disegno non potrà essere riprodotto ne consegnato a terzi ne utilizzato per scopi diversi da quello di destinazione senza l'autorizzazione scritta. di questo studio tecnico che ne detiene la proprietà.

STRALCIO PLANIMETRICO
Scala 1:500

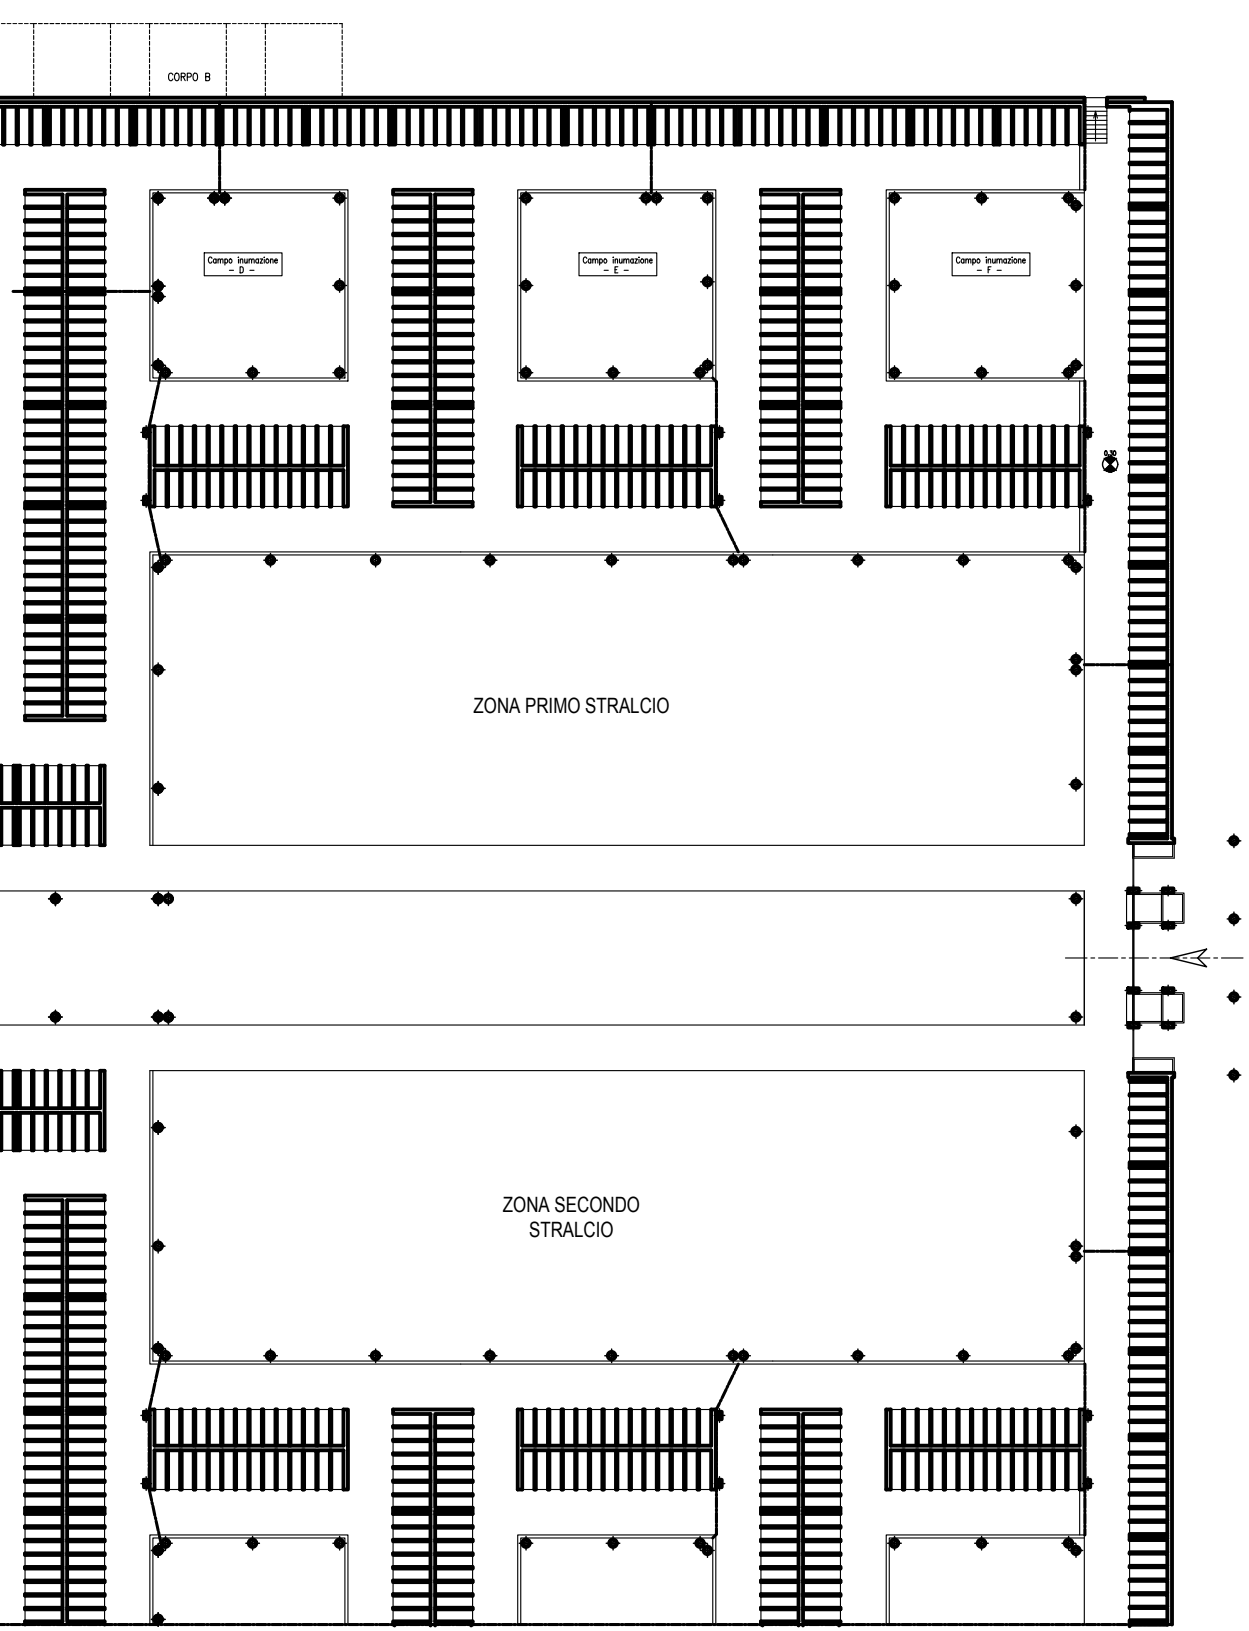


FOTO 6



FOTO 5



FOTO 1



FOTO 2



FOTO 3



FOTO 4

