

PROVINCIA DI ASCOLI PICENO  
COMUNE DI ASCOLI PICENO

ACCORDO DI PROGRAMMA

PER L'ATTUAZIONE DI UN INTERVENTO URBANISTICO DI RIQUALIFICAZIONE DI UN'AREA SITA IN LOCALITA' MONTICELLI

Proposta di intervento "n. 38 - area ex Rendina"  
Programma di Riqualificazione Urbana e Sviluppo Sostenibile del Territorio - PRUSST  
Decreto Ministeriale 8 ottobre 1998 - Accordo Quadro 18 luglio 2002

Adeguamento della proposta ai criteri di rinodulazione definiti dal Collegio di Vigilanza del PRUSST nella riunione del 23 novembre 2010

PROGETTO DEFINITIVO INTERVENTI PUBBLICI SU AREE PUBBLICHE

Data: Maggio 2012


REALIZZAZIONE DI UN PARCHEGGIO PUBBLICO ADIACENTE VIA DEI GIRASOLI SU AREE PROVINCIALI E COMUNALI

TAV. O.P. 3° - 03


SEZIONI STRADALI

|                                           |                                                                                     |
|-------------------------------------------|-------------------------------------------------------------------------------------|
| SOGGETTO PROPONENTE                       | PROGETTO SVILUPPO S.r.l.<br>Via Santeo Totti n. 10 - 60131 Ancona                   |
| PROGETTISTI                               | Ing. Piervincenzo Cittadini<br>Arch. Salvatore Colletti<br>Arch. Michela Giannarini |
| IL DIRIGENTE DEL SETTORE URBANISTICA      | Ing. Cristoforo Everard Weldon                                                      |
| RESPONSABILE DEL PROCEDIMENTO             | Arch. Ugo Galanti                                                                   |
| IL SINDACO<br>L'ASSESSORE ALL'URBANISTICA | Dott. Avv. Guido Castelli<br>Geom. Luigi Lattanzi                                   |


TRATTO  
intervento pubblico n. 3  
sezione 3/1

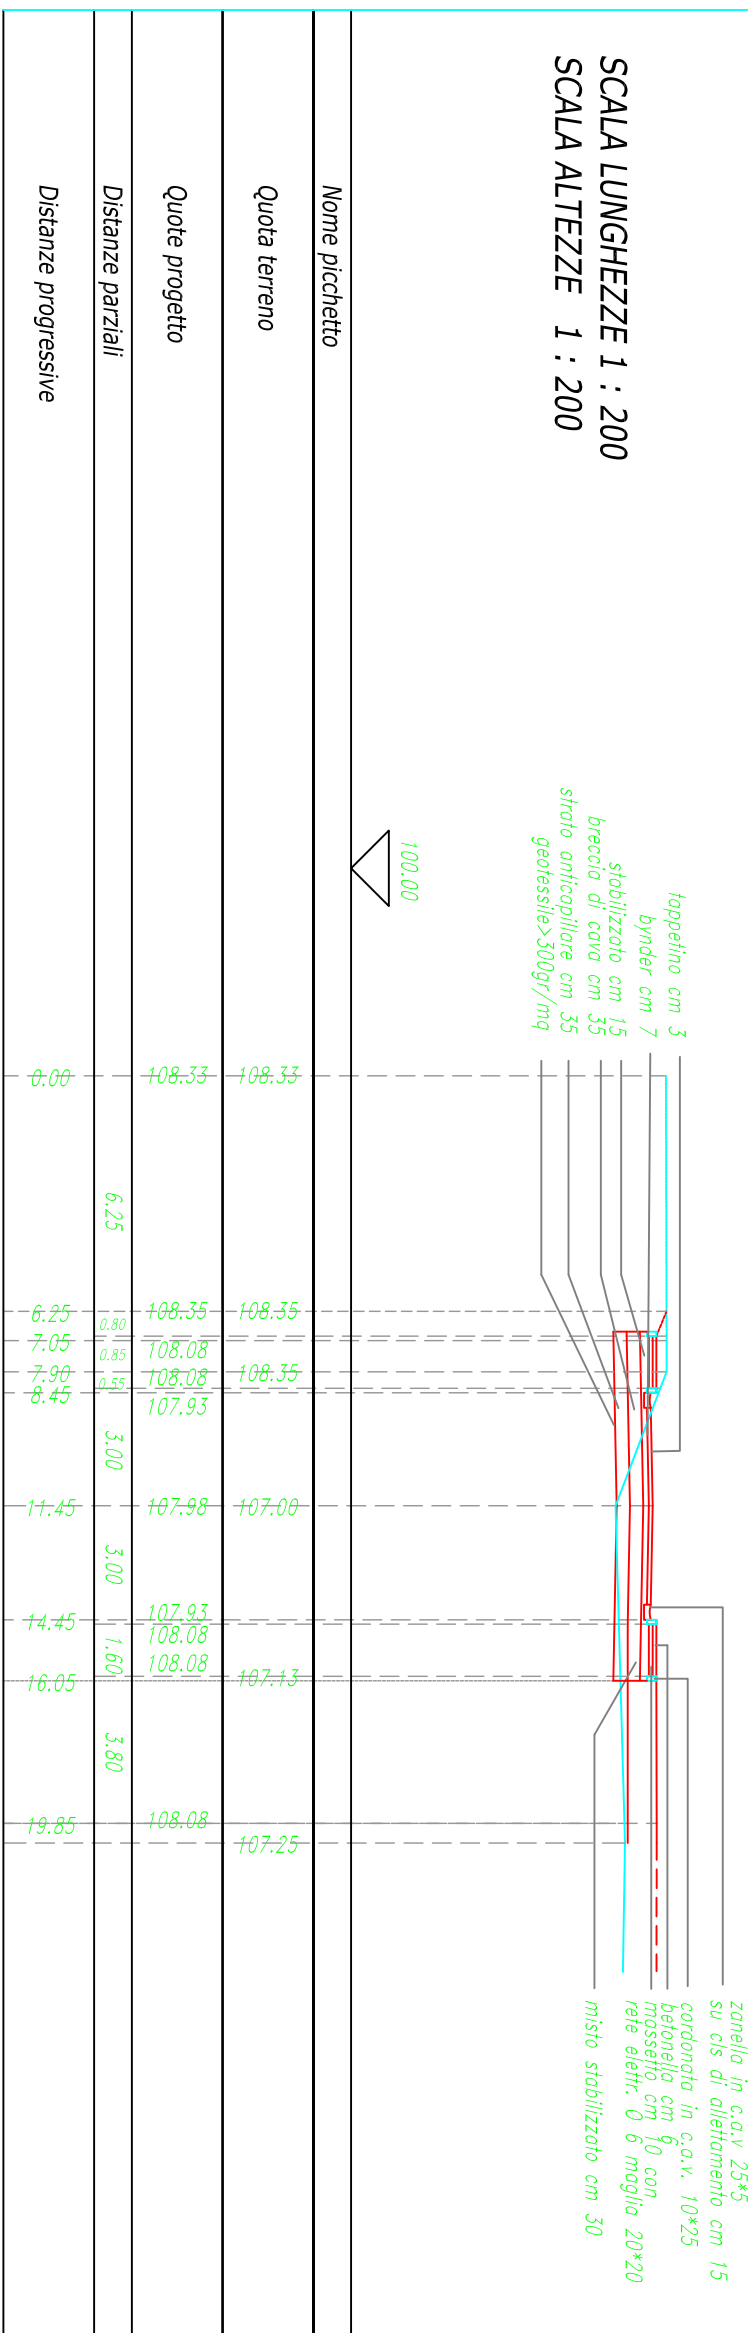


TRATTO  
intervento pubblico n. 3  
sezione 3/2'

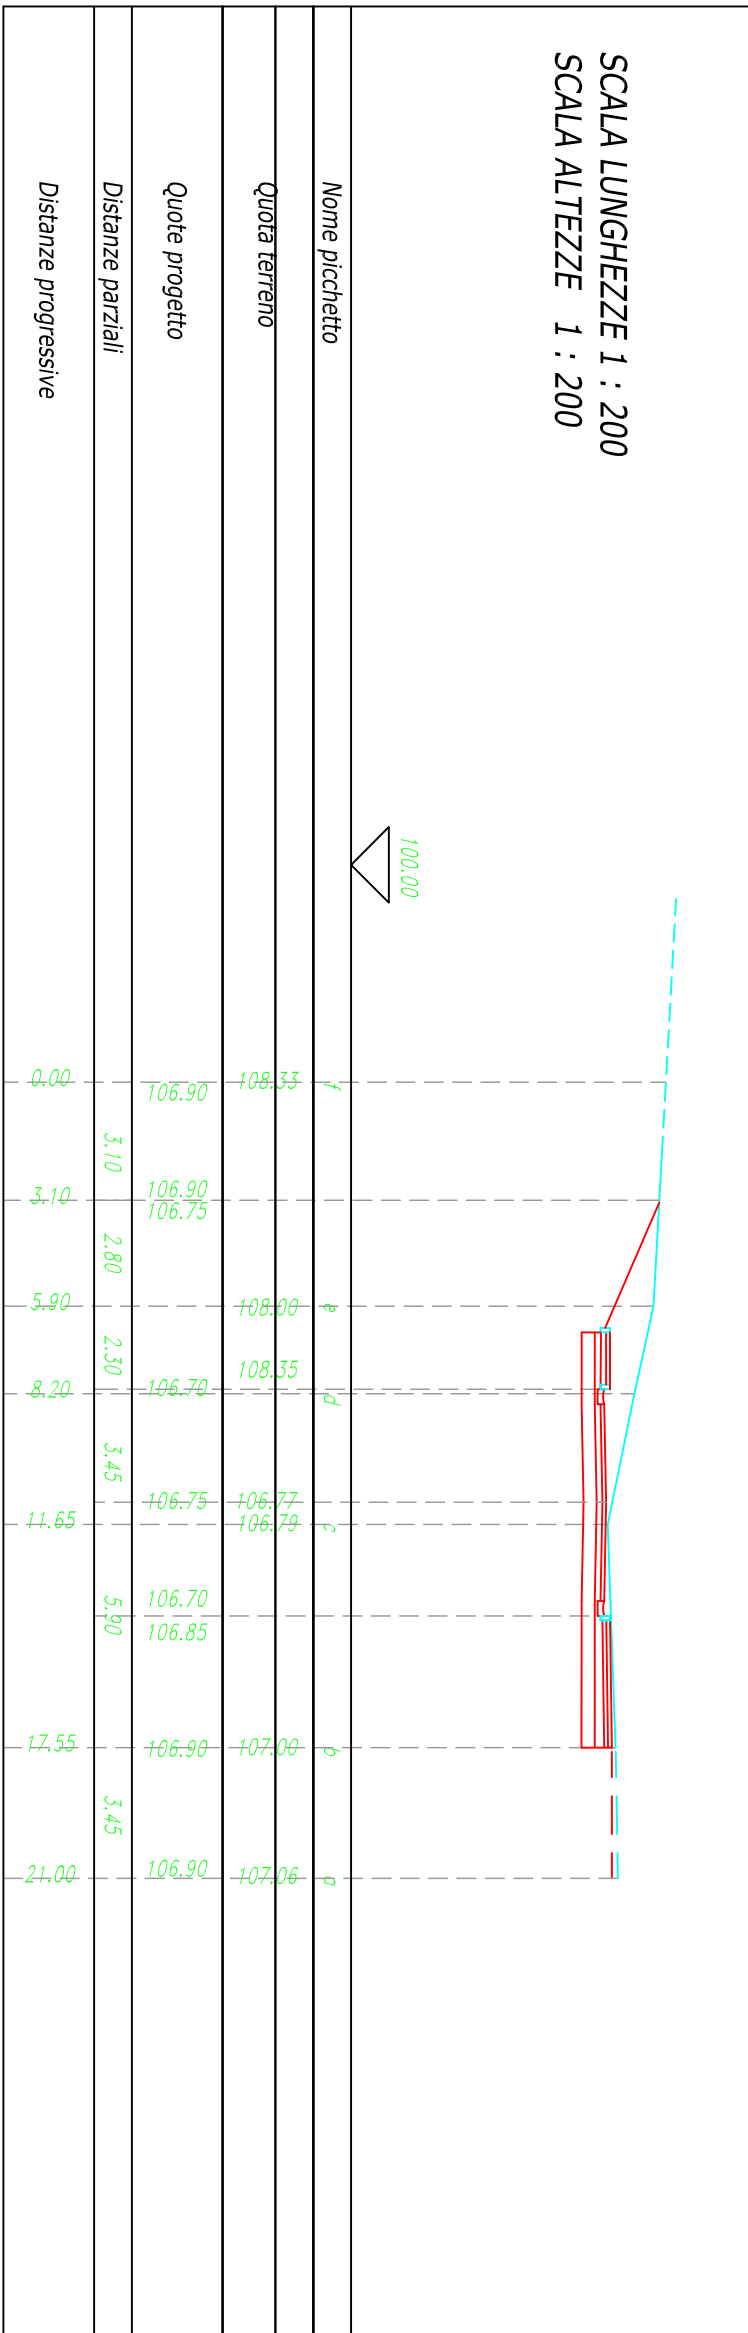

TRATTO  
intervento pubblico n. 3  
sezione 3/2"

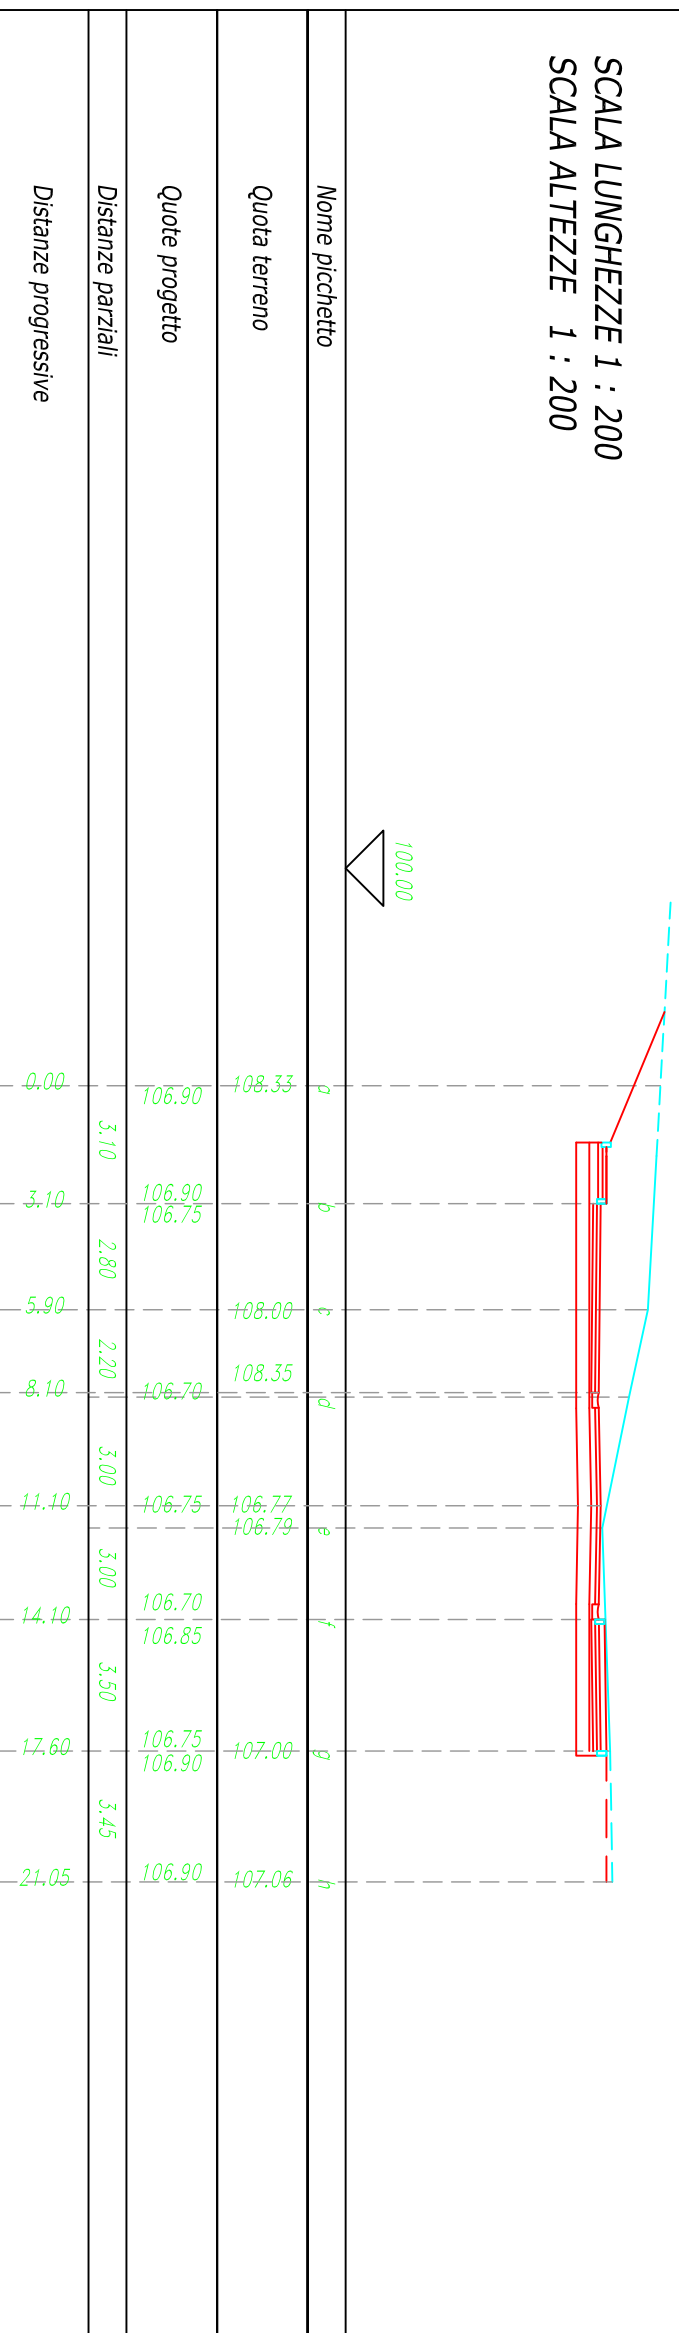

TRATTO  
intervento pubblico n. 3  
sezione 3/3

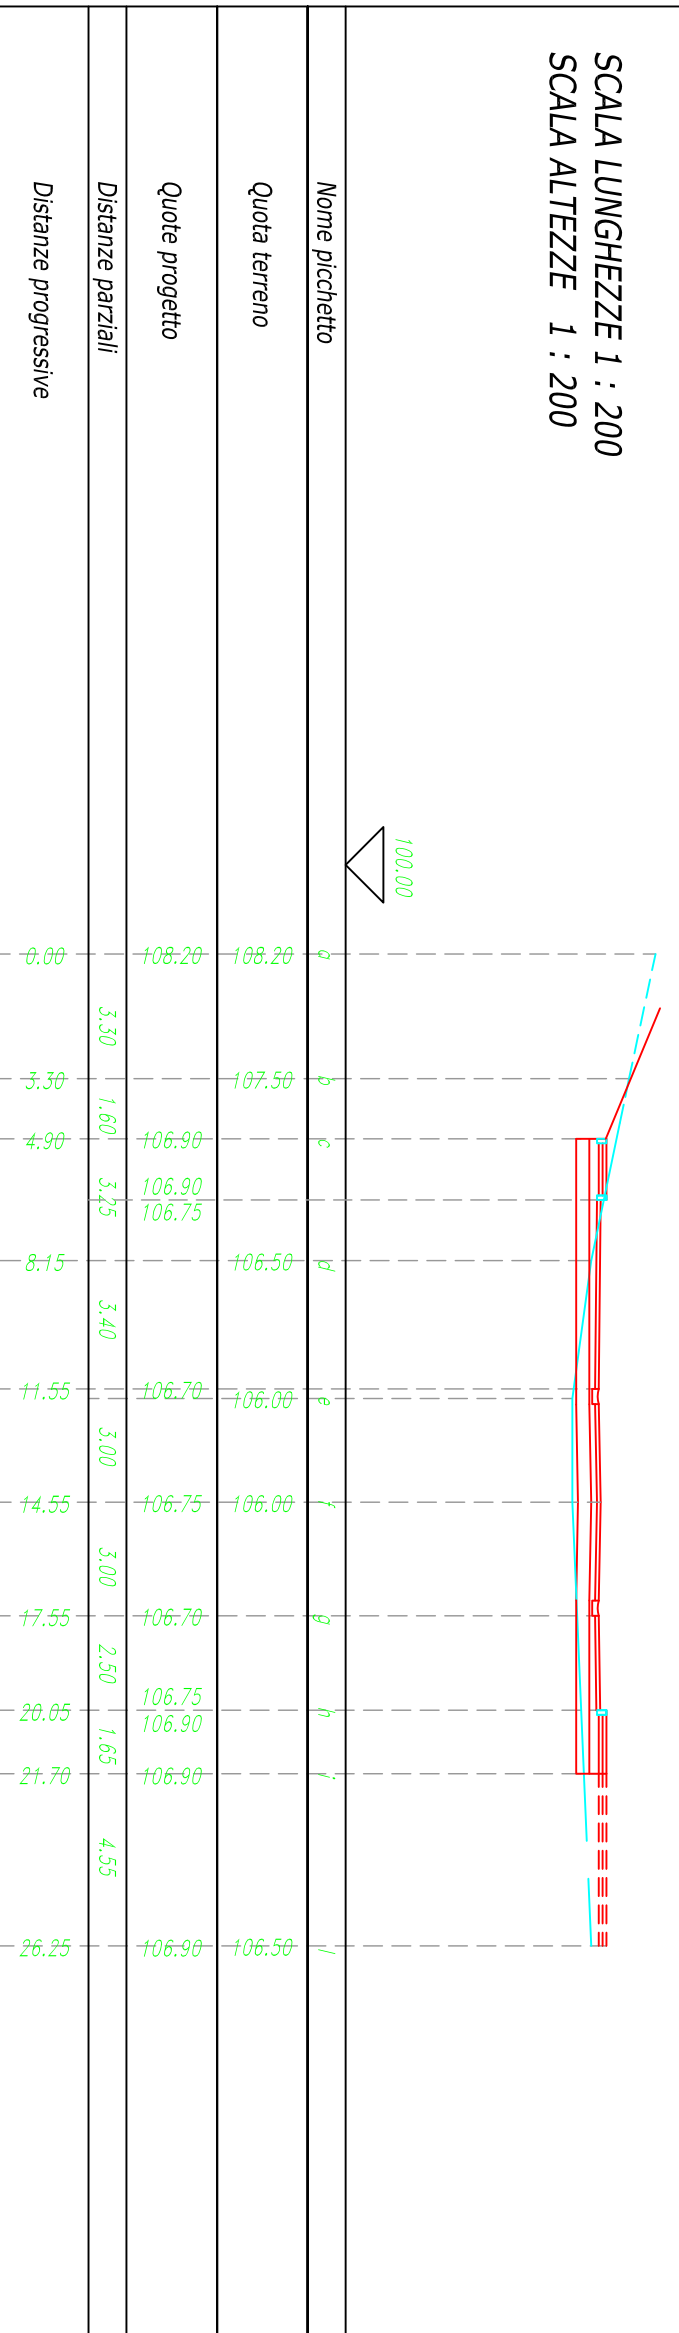

TRATTO  
intervento pubblico n. 3  
sezione 3/4

