

PROVINCIA DI ASCOLI PICENO

COMUNE DI ASCOLI PICENO

ACCORDO DI PROGRAMMA

PER L'ATTUAZIONE DI UN INTERVENTO URBANISTICO DI RIQUALIFICAZIONE DI UN'AREA SITA IN LOCALITA' MONTICELLI

Proposta di intervento "n. 38 - area ex Rendina"

Programma di Riqualificazione Urbana e Sviluppo Sostenibile del Territorio - PRUSST

Decreto Ministeriale 8 ottobre 1998 - Accordo Quadro 18 luglio 2002

Adeguamento della proposta ai criteri di rimodulazione definiti dal Collegio di Vigilanza del PRUSST nella riunione del 23 novembre 2010

PROGETTO DEFINITIVO INTERVENTI PUBBLICI SU AREE PUBBLICHE

Data: Maggio 2012

REALIZZAZIONE DI UNA ROTATORIA SUL TRACCIATO DELLA ATTUALE VIA DEI GIRASOLI E RELATIVI RACCORDI

TAV. O.P. 2° - 03

SEZIONI STRADALI

SOGGETTO PROPONENTE

PROGETTO SVILUPPO S.r.l.

Via Sandro Totti n. 10 - 60131 Ancona

PROGETTISTI

Ing. Piervincenzo Cittadini

Arch. Salvatore Colletti

Arch. Michela Giammarini

IL DIRIGENTE DEL SETTORE URBANISTICA

Ing. Cristoforo Everard Weldon

RESPONSABILE DEL PROCEDIMENTO

Arch. Ugo Galanti

IL SINDACO

Dott. Avv. Guido Castelli


L'ASSESSORE ALL'URBANISTICA

Geom. Luigi Lattanzi

TRATTO

intervento pubblico n. 2

sezione 2/1

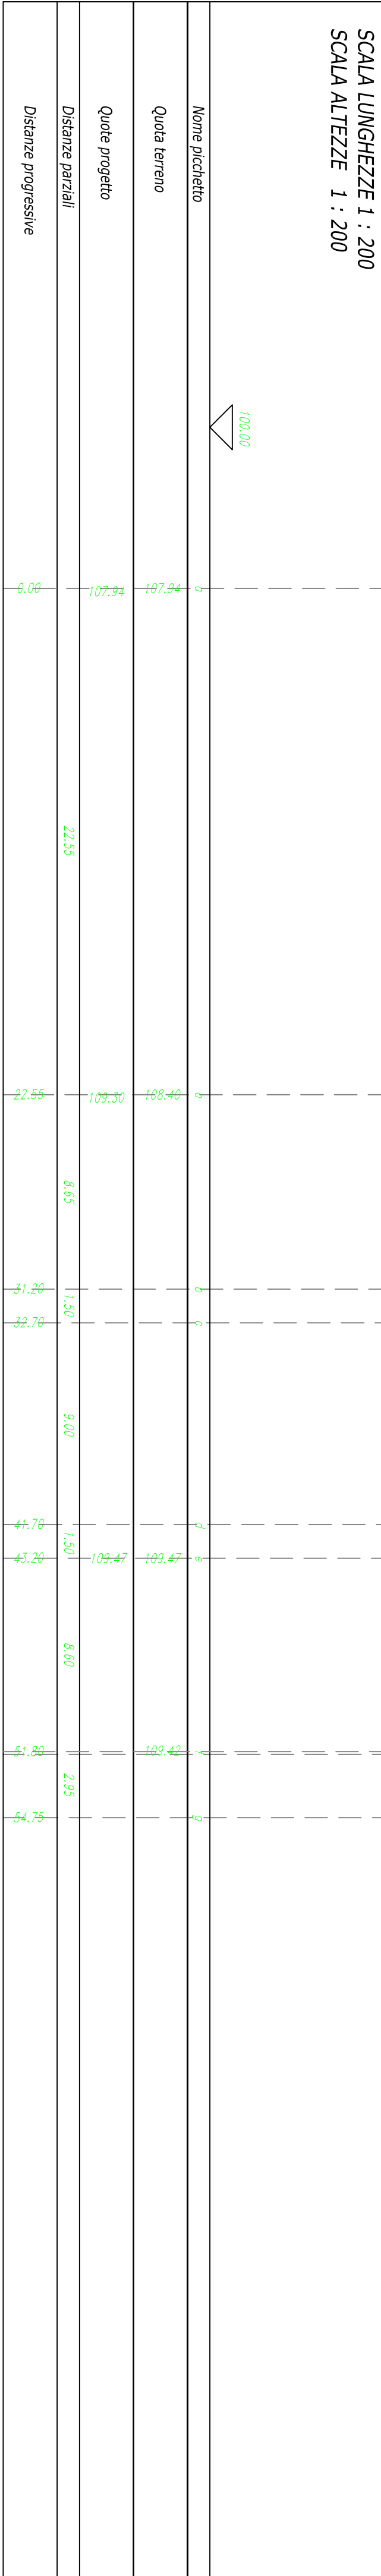

TRATTO

intervento pubblico n. 2

sezione 2/2

