



Comune di Ascoli Piceno

Settore Direzione e Controllo OO.PP.

PROGETTO ESECUTIVO

Oggetto:	COSTRUZIONE NUOVI LOCULI NELLA ZONA EST CIMITERO DI BORGO SOLESTA' - 2° STRALCIO
Committente:	COMUNE DI ASCOLI PICENO
Elaborato:	STRALCIO AEROFOTOGRAMMETRICO STRALCIO DI PRG
Emesso il	09/01/2008
Scala	1:2000 - 1:5000
Progettisti	Dott. Arch. Enrico Malossetti Geom. Maurizio Bonifazi Geom. Marco Paoletti


Il Responsabile del Procedimento

~~Dr. Ing. Vincenzo Ballatori~~
Arch. Silvia A. Giacomini

Tav.N°	DATA	REVISIONE	25/09/2017

01

A norma di legge il presente disegno non potrà essere riprodotto ne consegnato a terzi ne utilizzato per scopi diversi da quello di destinazione senza l'autorizzazione scritta di questo studio tecnico che ne detiene la proprietà.

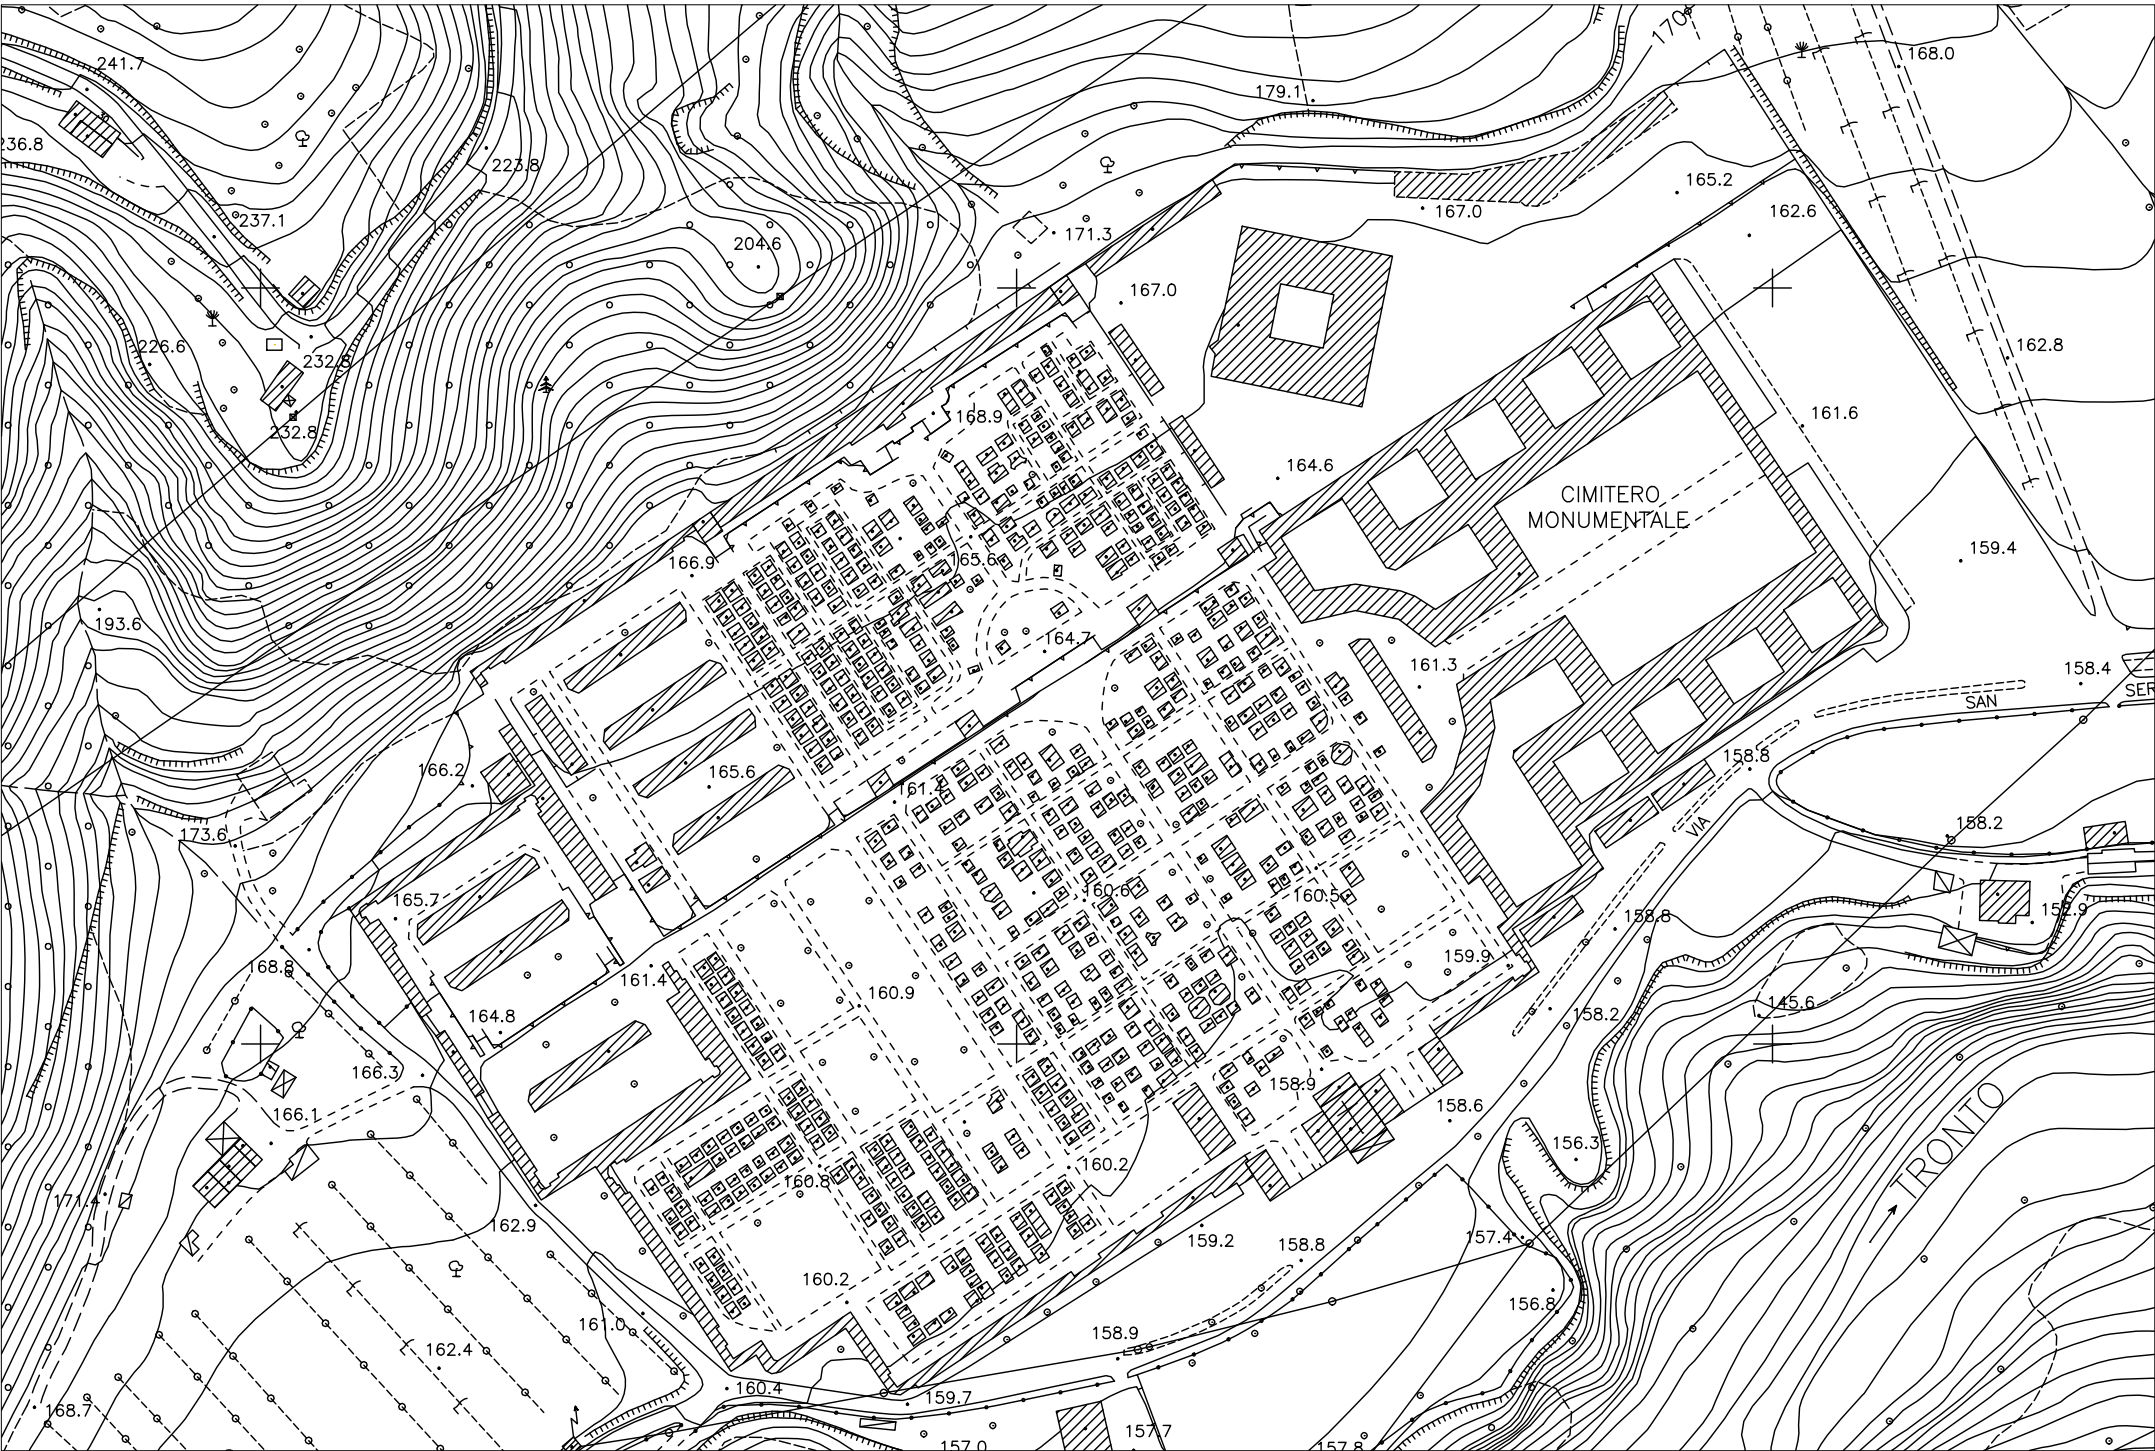

AEROFOTOGRAMMETRICO
Scala 1:2000



STRALCIO PRG
Scala 1:5000