



**ACCORDO DI PROGRAMMA IN VARIANTE AL P.R.G.**  
**"INTERVENTO URBANISTICO DI RIQUALIFICAZIONE DI AREA**  
**SITA IN LOCALITA' MONTEROCCO, NEL QUARTIERE DI**  
**BORGO SOLESTA', IN VARIANTE AL VIGENTE P.R.G.,**  
**FINALIZZATO ALLA REALIZZAZIONE DI EDILIZIA**  
**CONVENZIONATA"**

**Tav.16.1 OPERE PUBBLICHE**  
**PARCO CASE MINIME**  
**STATO ATTUALE**


Scala 1:200	Data : GIUGNO 2012
IL SOGGETTO PROPONENTE	A.T.I. Grillo di Gasperi G. & C. Srl Gaspari Gabriele Srl
PROGETTISTI	Arch. G. Lupi Arch. G. Baroni Ing. P. Marganti
IL RESPONSABILE DEL PROCEDIMENTO	Arch. Ugo Galanti
IL SINDACO	Avv. Guido Castelli
L'ASSESSORE ALL'URBANISTICA	Geom. Luigi Lattanzi
IL DIRIGENTE DEL SETTORE URBANISTICA	Ing. Cristoforo Everard Weldon
IL SEGRETARIO GENERALE	

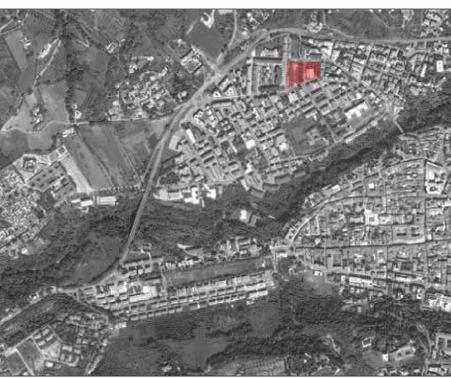

Planimetria - scala 1:200

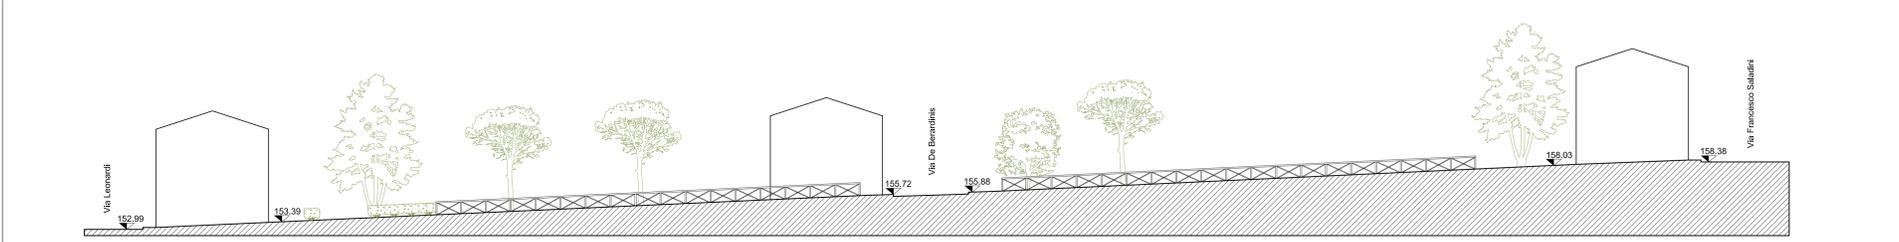

Profilo A-A Via Gallè - scala 1:200

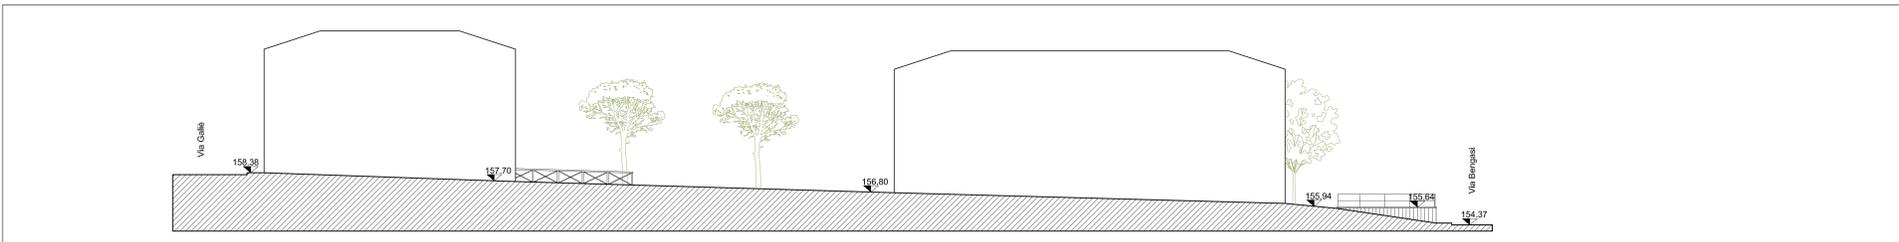

Profilo B-B Via Saladini - scala 1:200

**LEGENDA**

**ESSENZE ARBOREE ESISTENTI**

- 1 Eucalipto
- 2 Cipresso comune
- 3 Cedro
- 4 Ligustro
- 5 Pino domestico
- 6 Pino domestico
- 7 Pino domestico
- 8 Pino domestico
- 9 Pino domestico
- 10 Cedro
- 11 Pino domestico
- 12 Pino domestico
- 13 Pino domestico
- 14 Pino silvestre
- 15 Tiglio
- 16 Tiglio
- 17 Tiglio
- 18 Tiglio
- 19 Tiglio
- 20 Magnolia
- 21 Tuja Gigante
- 22 Cedro
- 23 Pino domestico
- 24 Robinia SPP
- 25 Cedro
- 26 Abete rosso
- 27 Tuja gigante
- 28 Cedro
- 29 Cipresso comune
- 30 Tuja gigante
- 31 Pino domestico
- 32 Pino domestico
- 33 Cedro
- 34 Pino domestico
- 35 Tuja gigante
- 36 Cedro
- 37 Pinosforo

- Essenze arboree conservate
- Essenze arboree da rimuovere

**ILLUMINAZIONE**

- Palo illuminazione parco con pozzetto
- Palo illuminazione parco con pozzetto
- Palo illuminazione stradale
- Pozzetto di derivazione

**ARREDO URBANO**

- Seduta metallica
- Cestino porta rifiuti
- Staccionata lignea
- Recinzione metallica