



COMUNE DI ASCOLI PICENO

*Progetto di Riqualificazione
“Palestra Comunale Tennis Tavolo
ex chiesa di S.Andrea”*


Elaborati Grafici

Ascoli Piceno li **1 0 DIC. 2015**

*Il Responsabile del Procedimento
Dott. Ing. Maurizio Curzi*


*Il Tecnico
Arch. Malossetti Enrico*

PLANIMETRIA PIANO TERRA

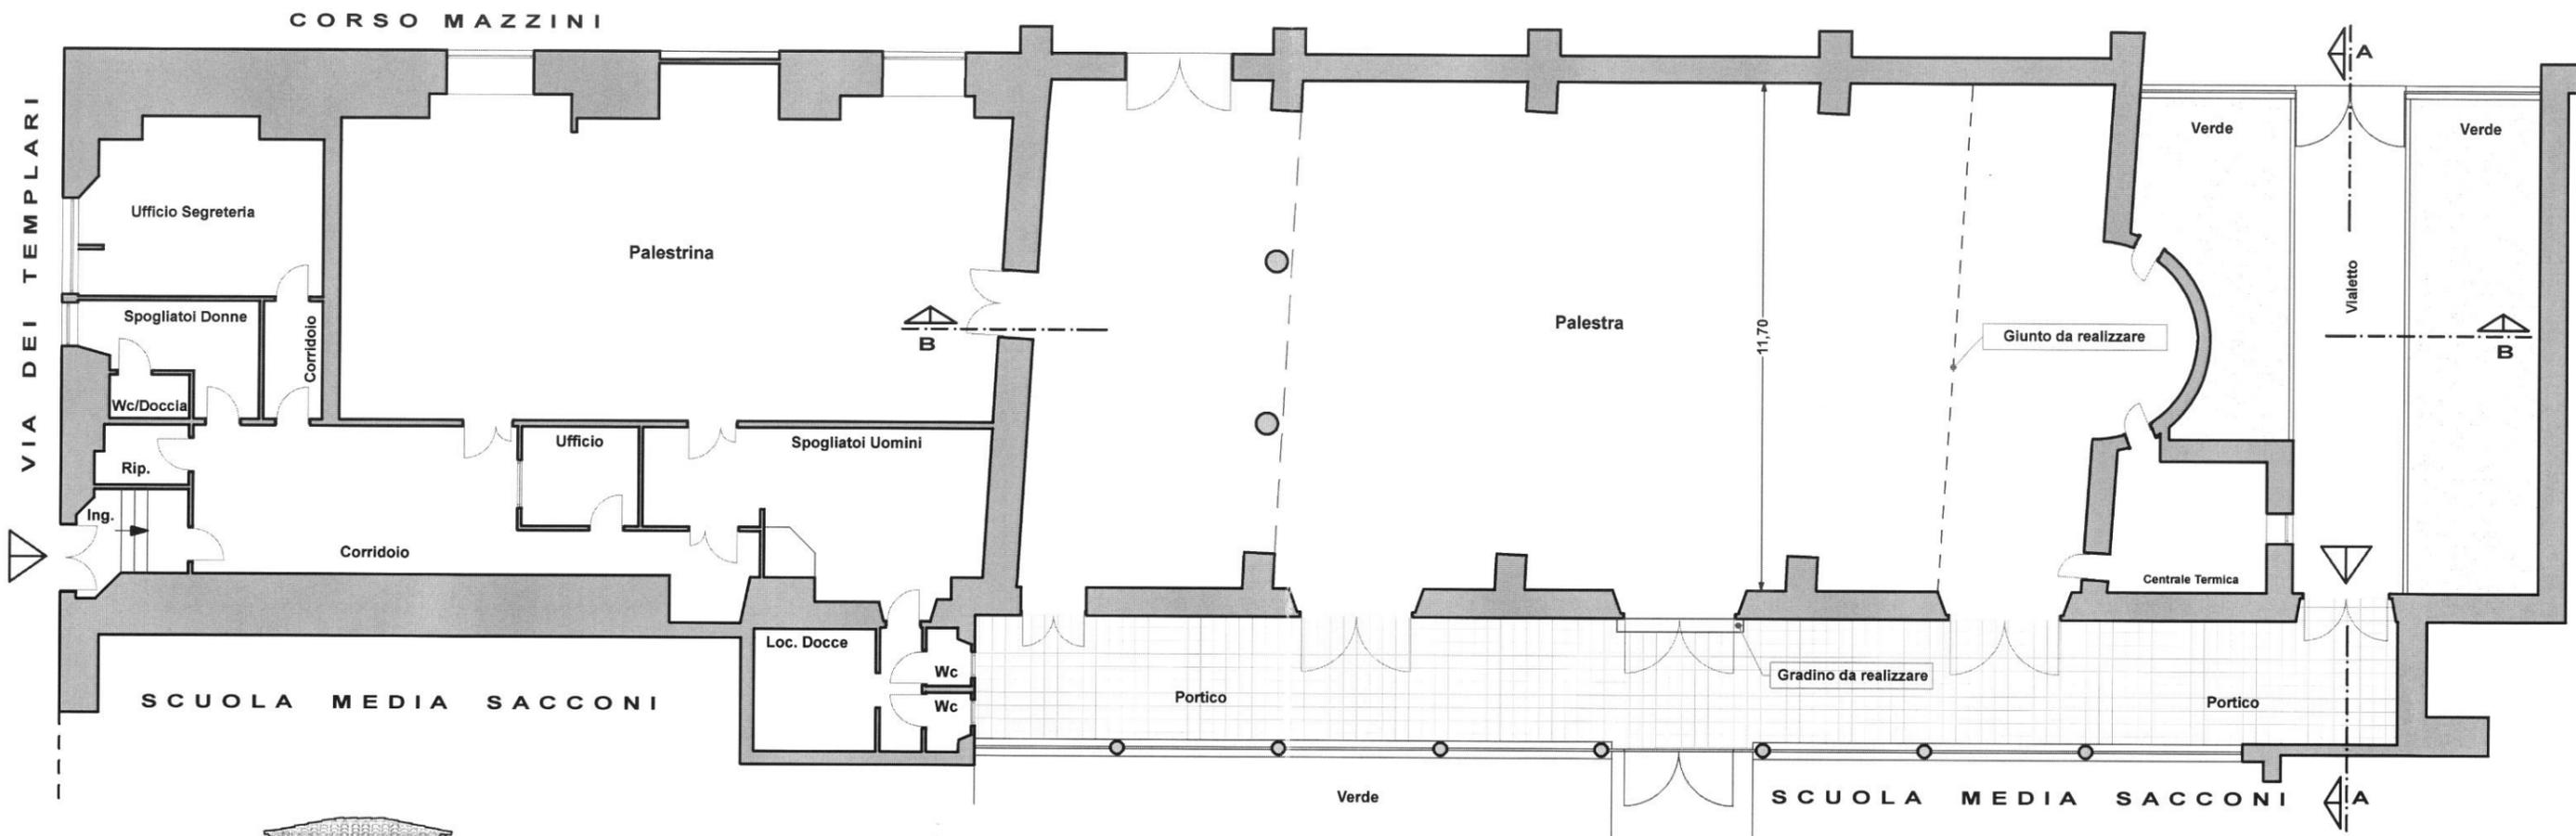


SCUOLA MEDIA SACCONI

SCUOLA MEDIA SACCONI

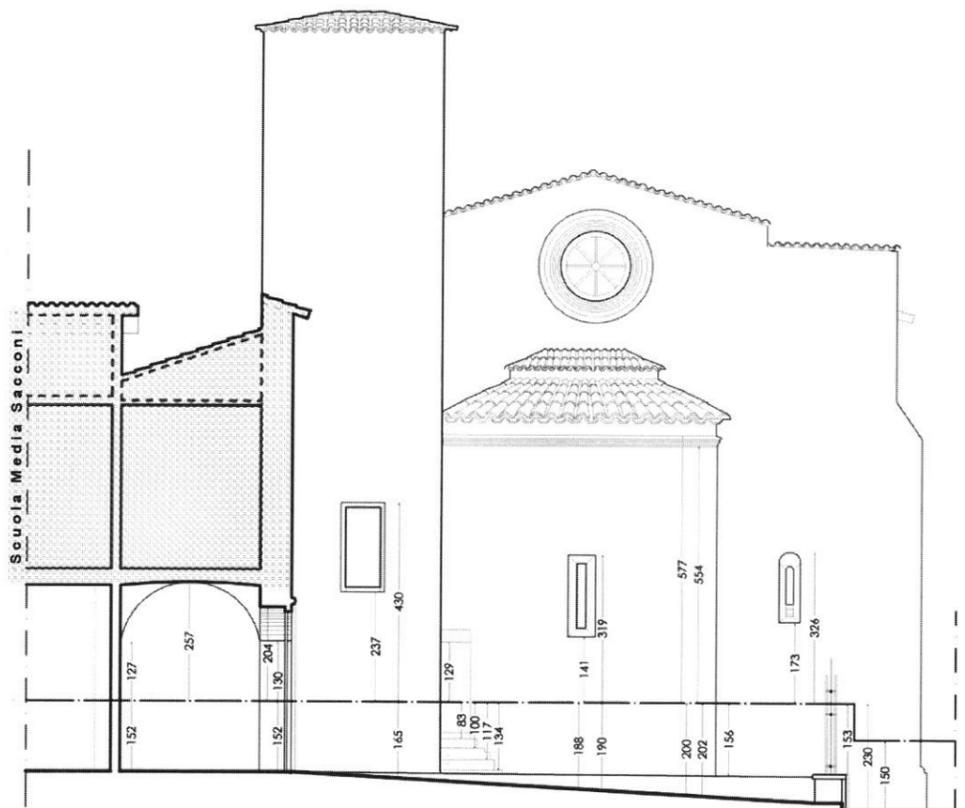

SEZIONE A-A

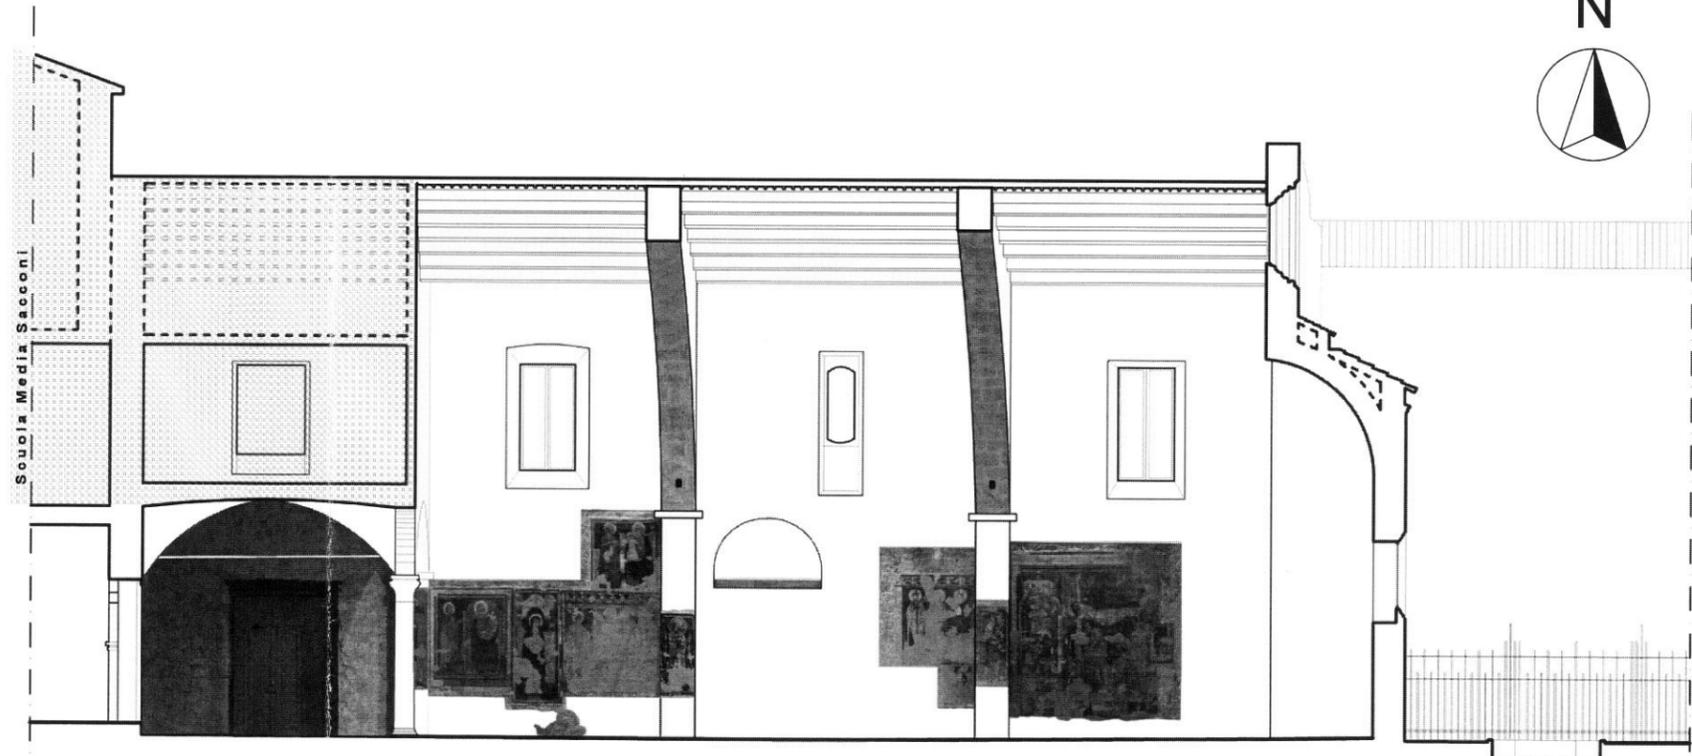

SEZIONE B-B

