



COMUNE DI ASCOLI PICENO

SETTORE PIANIFICAZIONE E PROGETTAZIONE URBANISTICA

PROVINCIA DI ASCOLI PICENO
COMUNE DI ASCOLI PICENO

**ACCORDO DI PROGRAMMA
PER L'ATTUAZIONE DI UN INTERVENTO URBANISTICO DI RIQUALIFICAZIONE DI
UN'AREA SITA IN LOCALITA' MONTICELLI**

Proposta di intervento "n. 38 - area ex Rendina"
Programma di Riqualificazione Urbana e Sviluppo Sostenibile del Territorio - PRUSST
Decreto Ministeriale 8 ottobre 1998 - Accordo Quadro del 18 luglio 2002

PROGETTO URBANISTICO DI VARIANTE AL P.E.E.P. MONTICELLI

Tav. PU 17 - AP RETI SOTTOSERVIZI ESISTENTI E DI PROGETTO

*Adeguamento della proposta alle richieste avanzate da Comune e Provincia di Ascoli Piceno
nella riunione del 24 novembre 2011*

Scala 1:1000 Data: Maggio 2012

SOGGETTO PROPONENTE *PROGETTO SVILUPPO S.r.l.
Via Sandro Toti n. 10 - 60131 Ancona*



PROGETTISTI *Ing. Pieninzenzo Cittadini
Arch. Salvatore Colletti
Arch. Michela Giannarini*

IL DIRIGENTE DEL SETTORE URBANISTICA *Ing. Cristoforo Everard Weldon*

RESPONSABILE DEL PROCEDIMENTO *Arch. Ugo Galanti*

IL SINDACO *Dott. Avv. Guido Castelli*
L'ASSESSORE ALL'URBANISTICA *Geom. Luigi Lattanzi*

URBANIZZAZIONI PRIMARIE ESISTENTI

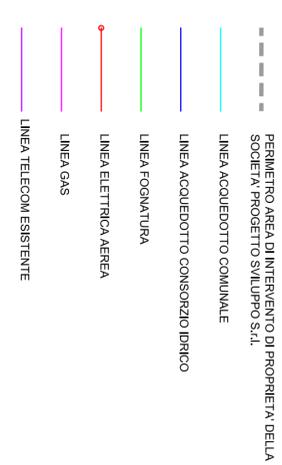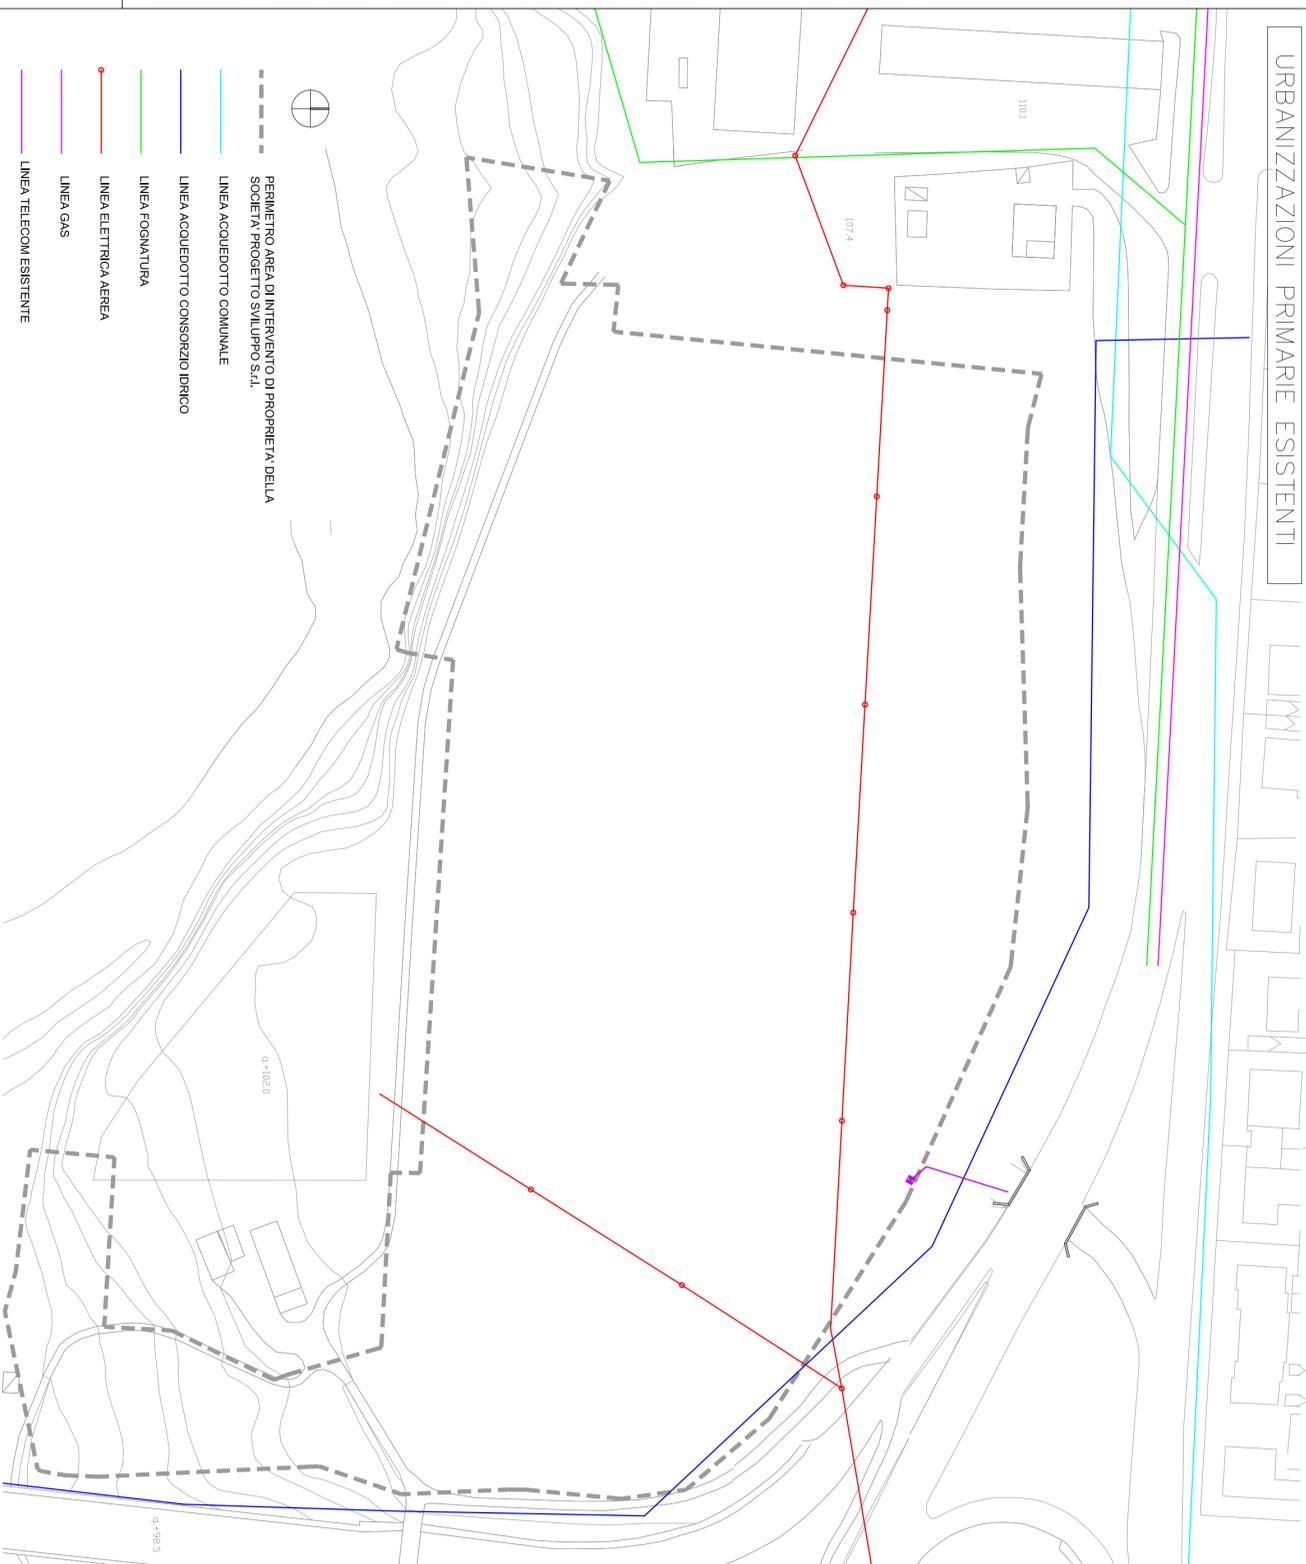

URBANIZZAZIONI PRIMARIE ESISTENTI

