

Comune di Ascoli Piceno

medaglia d'oro al valore militare per attività partigiana
SETTORE PROGETTAZIONE E GESTIONE OO.PP

PARCHEGGIO SAN PIETRO IN CASTELLO



Ascoli Piceno
REVISIONE
2018

PROGETTO ESECUTIVO

TAV_5

scala
VARIE

Planimetria Pubblica Illuminazione

Il Dirigente:
Ing. Cristoforo Everard Weldon

Il R.U.P.:
Ing. Paolo Leccesi

I Progettisti:
Arch. Ugo Galanti
Ing. Paolo Leccesi


Sindaco:
Avv. Guido Castelli

Segretario Comunale
Dott. Giovanni Schiano Di Colella Lavina

LEGENDA

- linea elettrica
- pozzetto di derivazione
- ⊗ palo illuminazione
- faretto a LED

PLANIMETRIA GENERALE LINEA p.i. scala 1 : 200

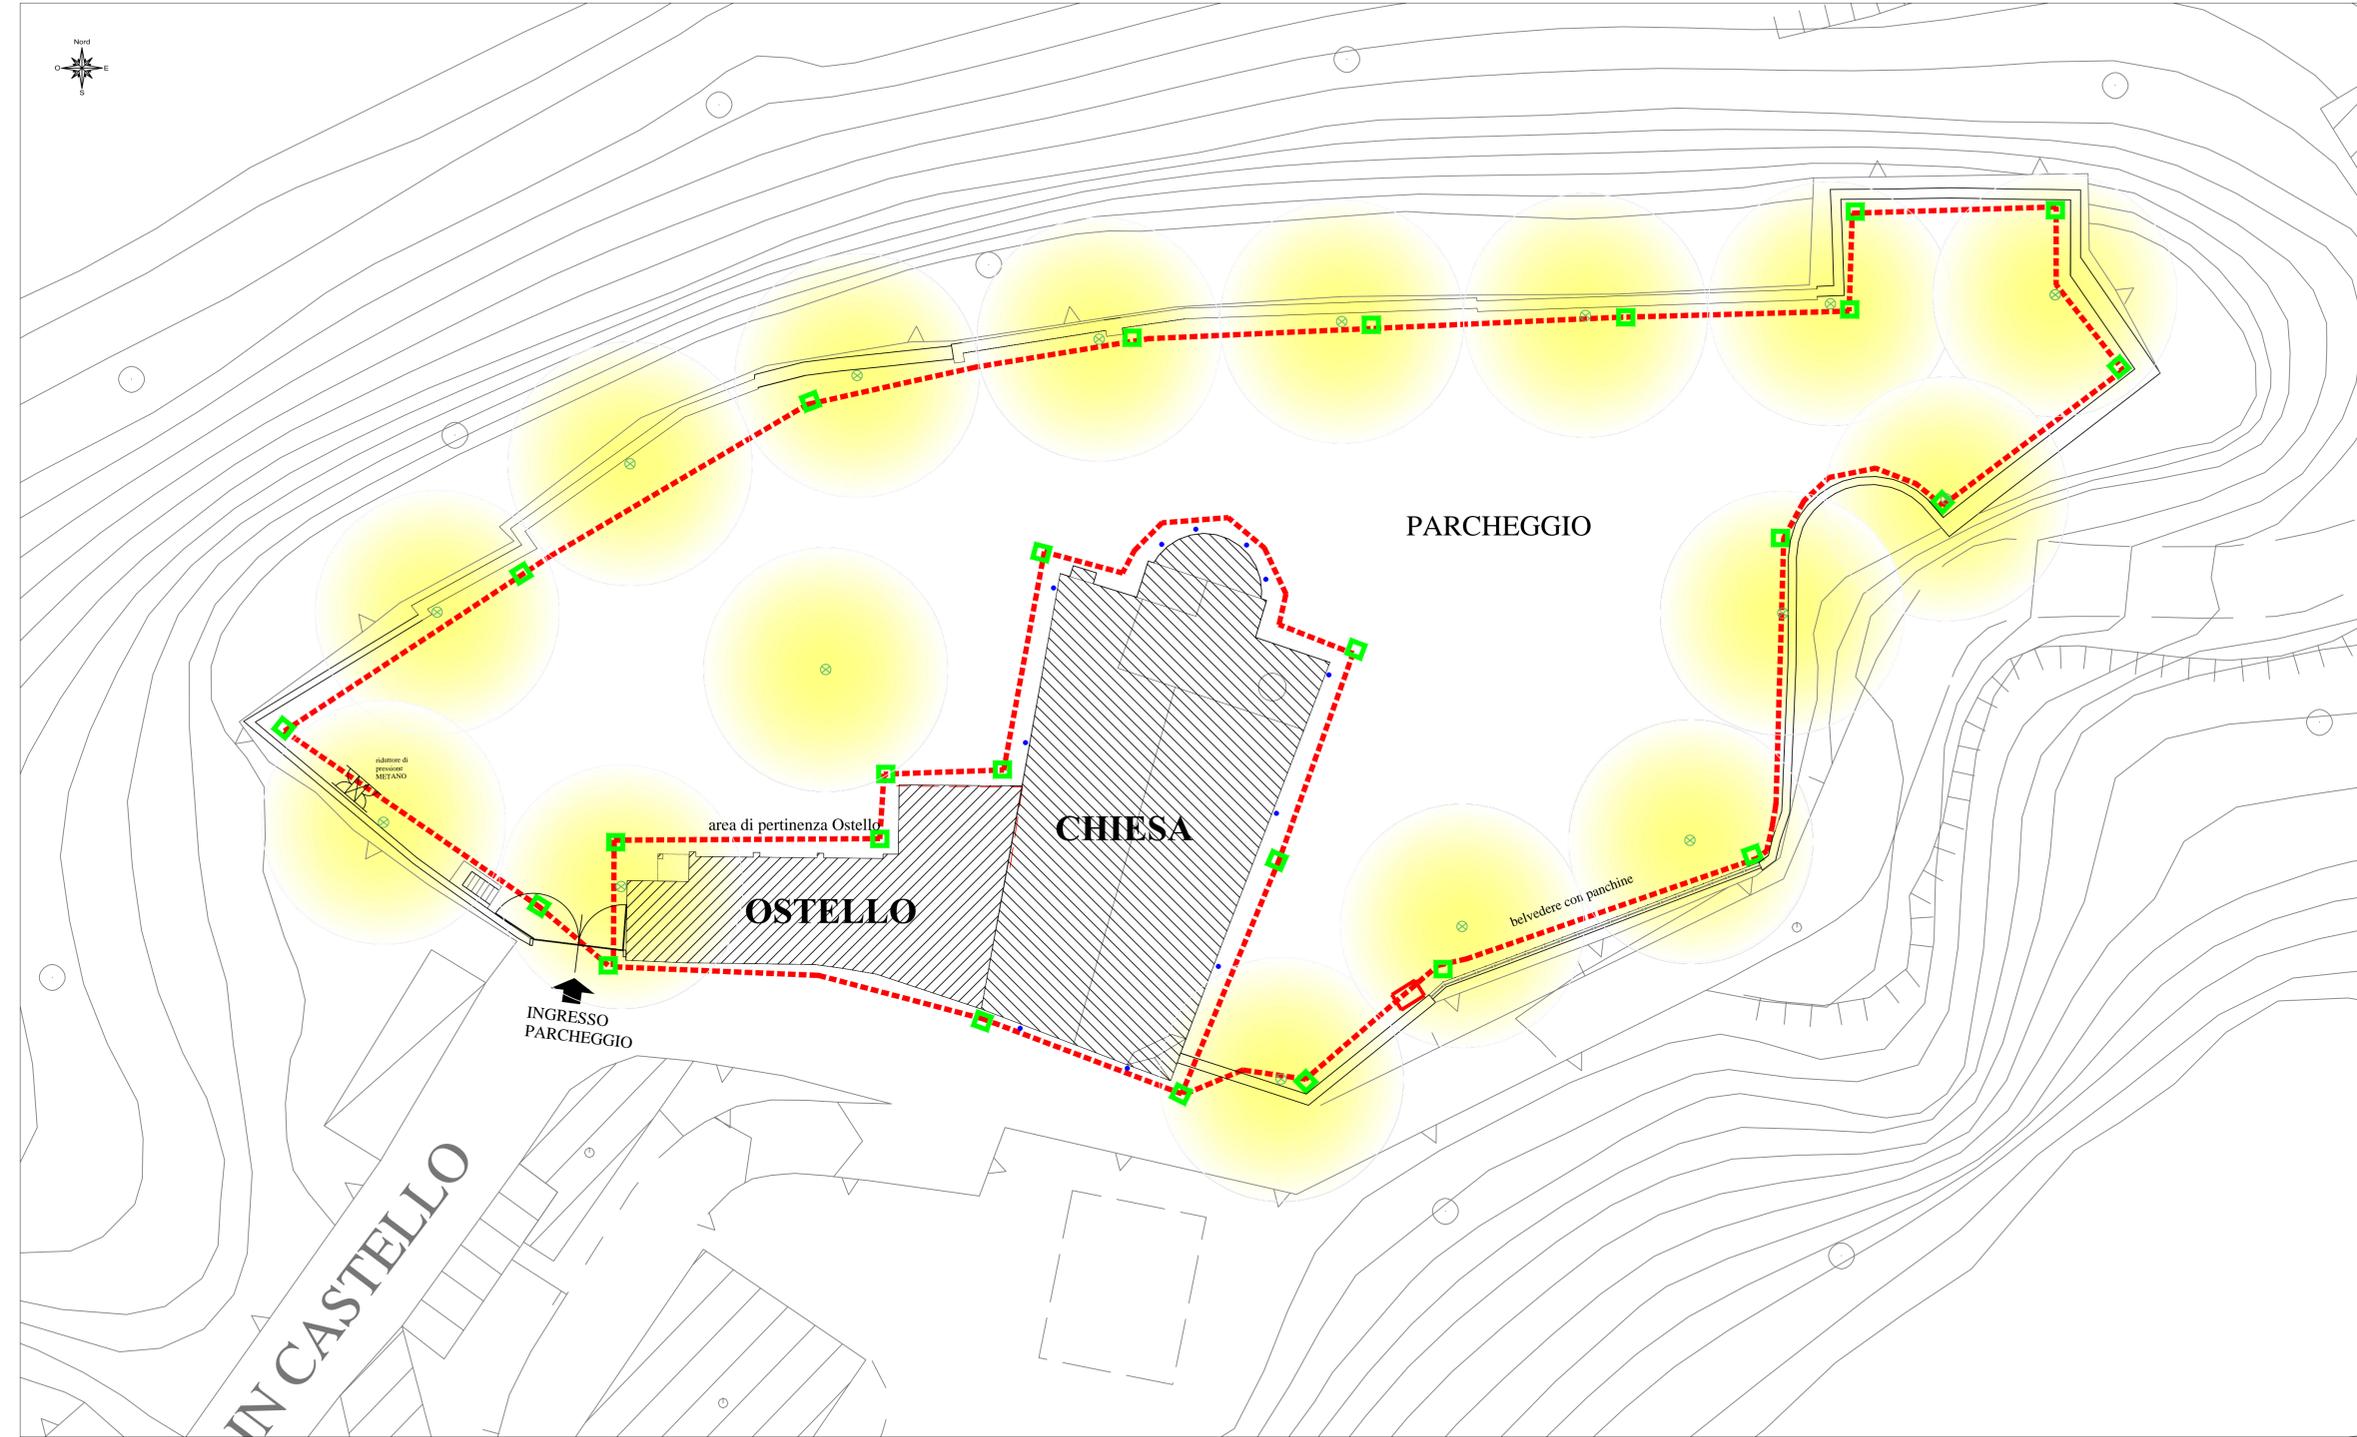

PARTICOLARE PALO ILLUMINAZIONE scala 1 : 25

