

COMUNE DI ASCOLI PICENO
Provincia di Ascoli Piceno







PROGETTO ESECUTIVO
POLIGONO DI TIRO IN LOCALITA' FOSSO SANGUINETOLA
PROLUNGAMENTO, AGGIORNAMENTO E
COMPLETAMENTO DELLO STAND DI TIRO DA 50 A 100
mt. PER ARMI DI 1ª CATEGORIA (8 linee) e PER ARMI DI
3ª CATEGORIA (6 linee) tot. linee 14

- Pareri e nulla osta**
- 1) **Unione Italiana Tiro a Segno**
Parere favorevole n. 676 in data 01-06-2007 prot. n. 405.
 - 2) **Comando Infrastrutture Centro**
Ufficio Demanio e Servizi Militari - Firenze
Nulla Osta del 27-04-2015 prot. n. 3723 - Cod. id. MDSERV/AP
210 Ind.cl. 10.12.5.2.
 - 3) **Coni Regionale Marche**
Parere favorevole n.0010/2017 - AP del 18-09-2017.

Committente : COMUNE DI ASCOLI PICENO DATA: 15/12/2017

C23e ESECUTIVI c.a.
TRAVI 1° IMPALCATO scala 1:50

Il progettista : arch. Gianfranco Tassoni
tel. 328 17 95 261

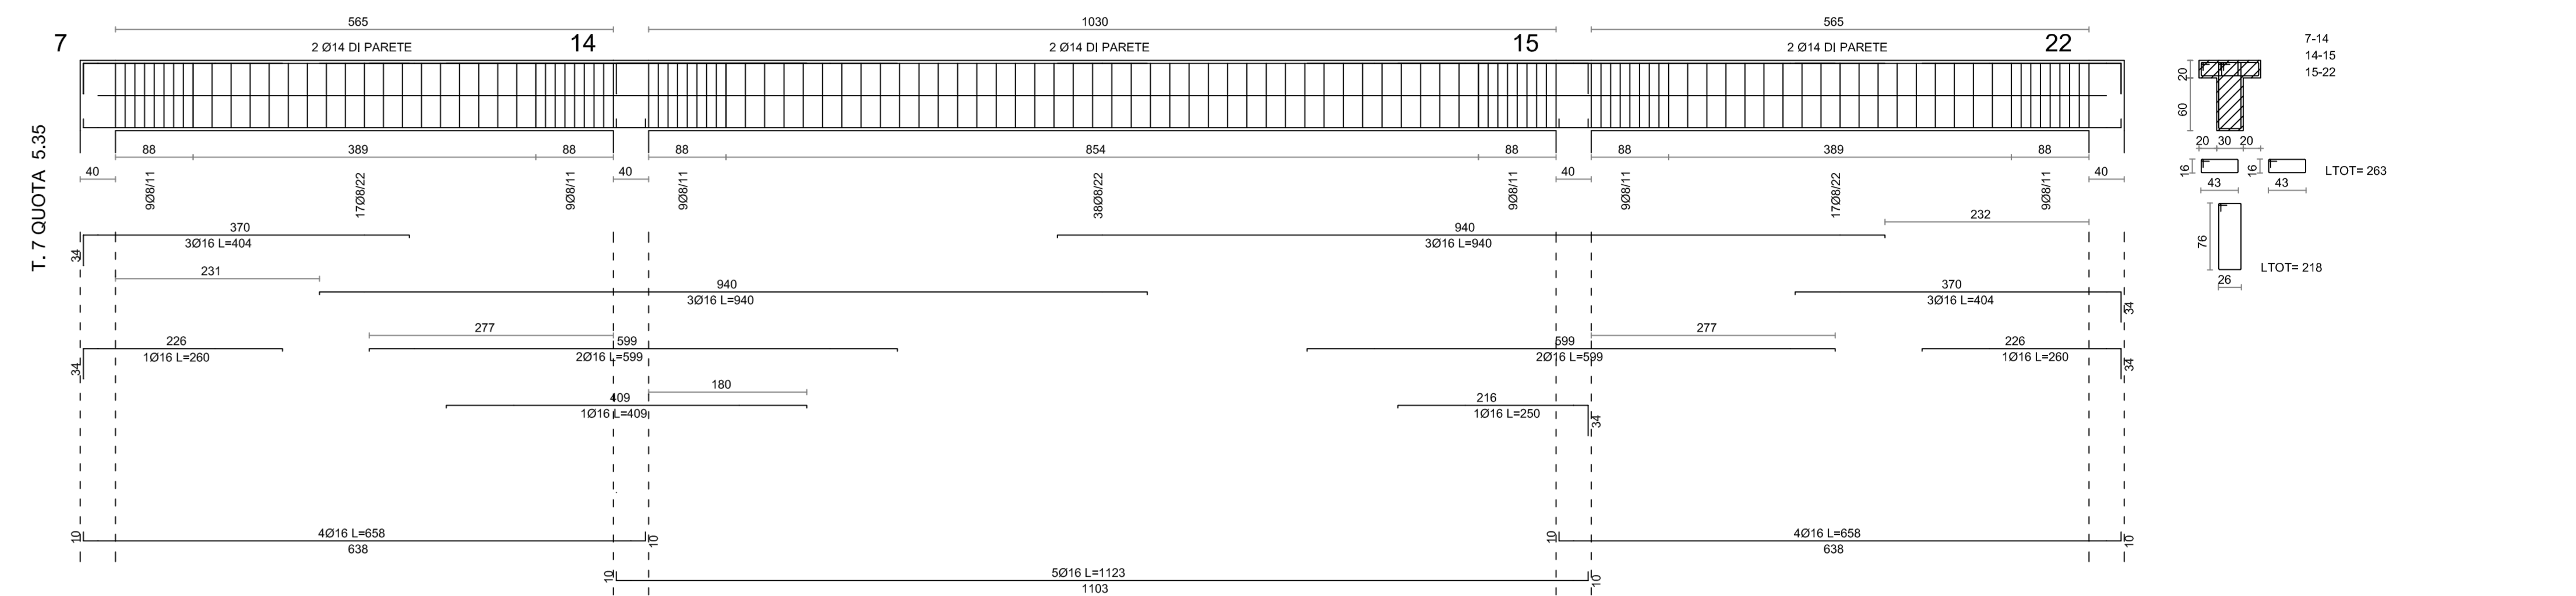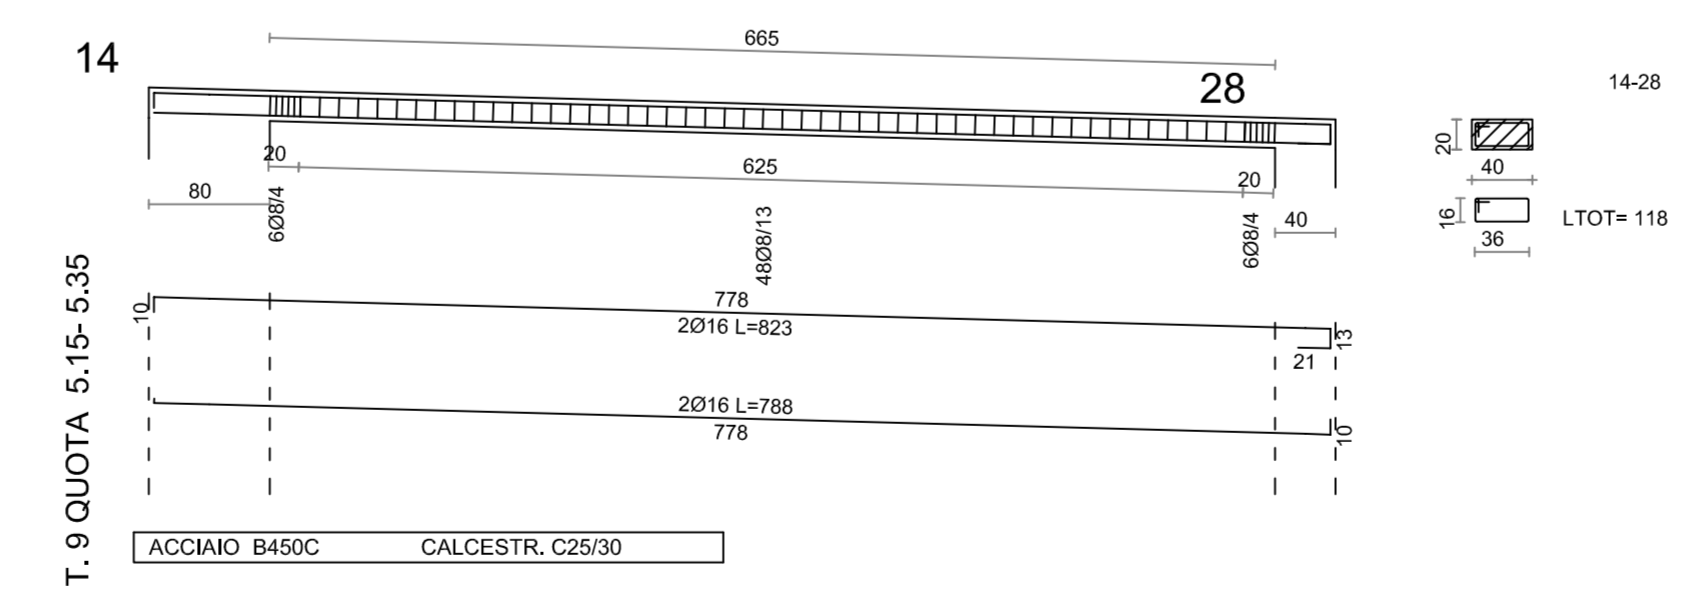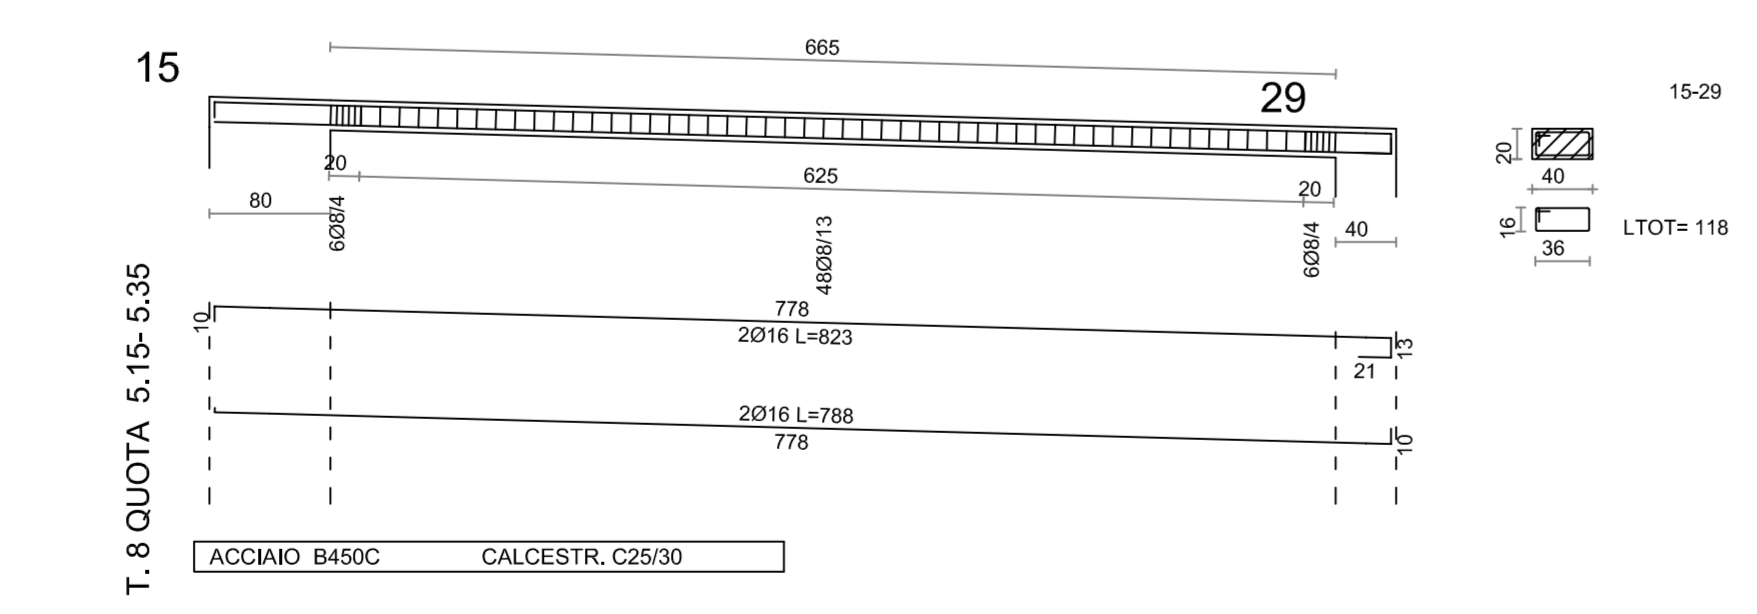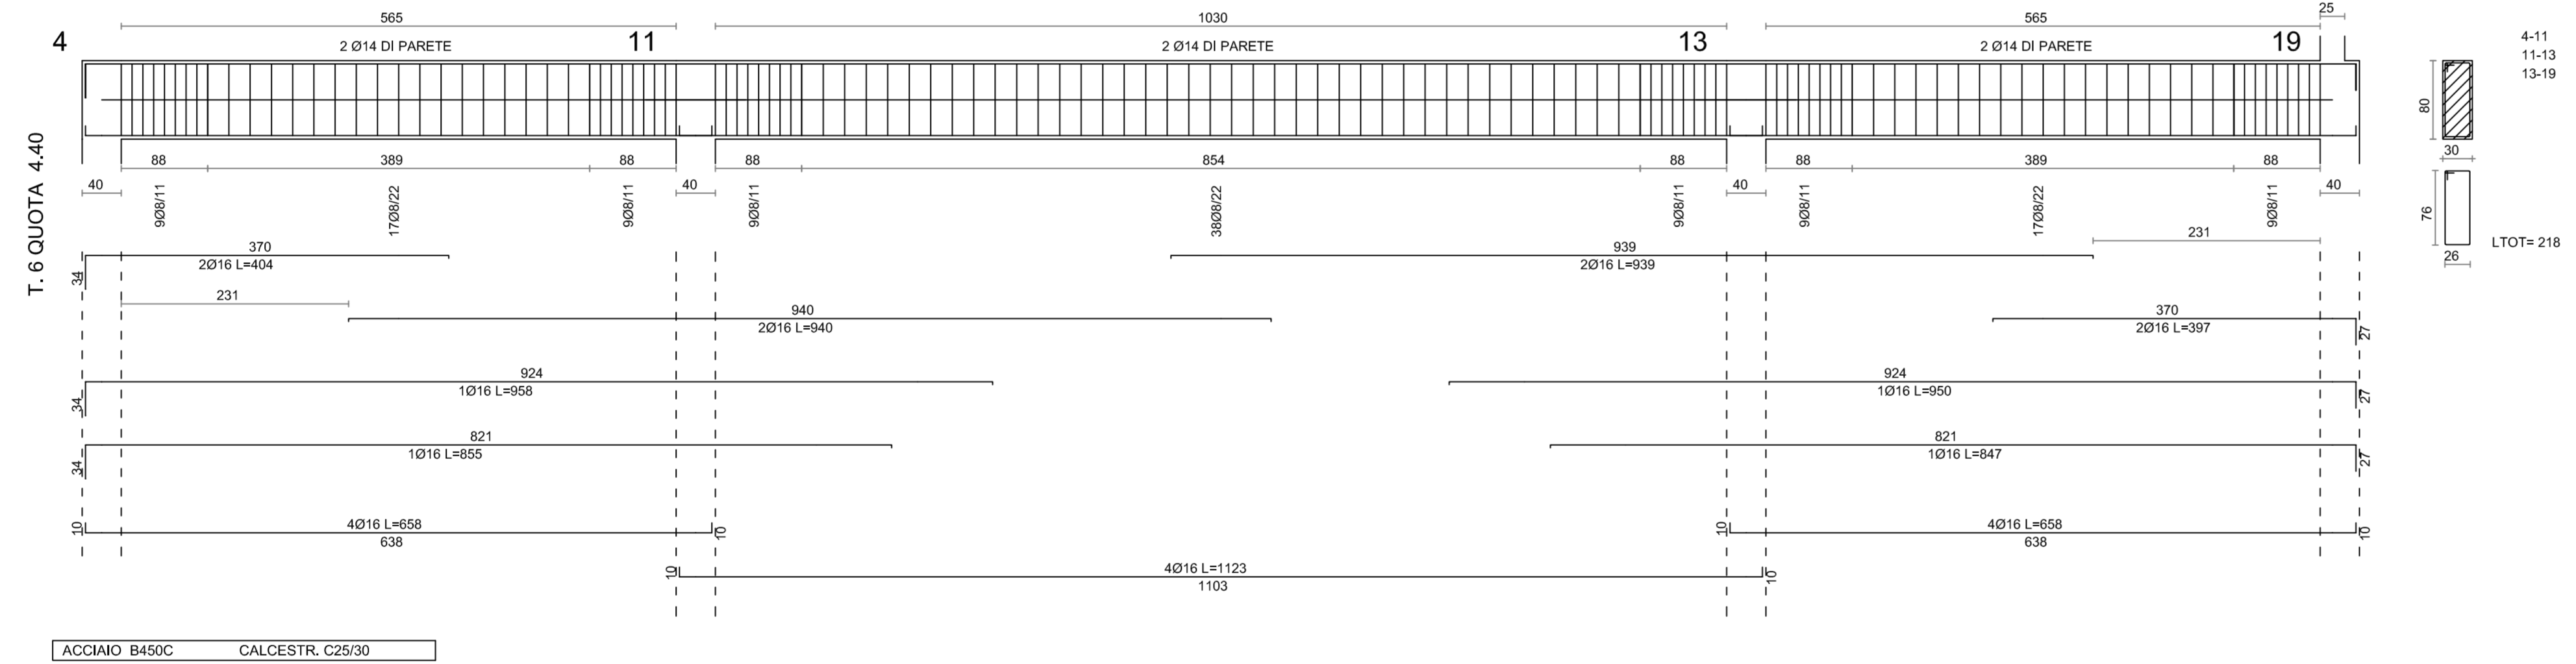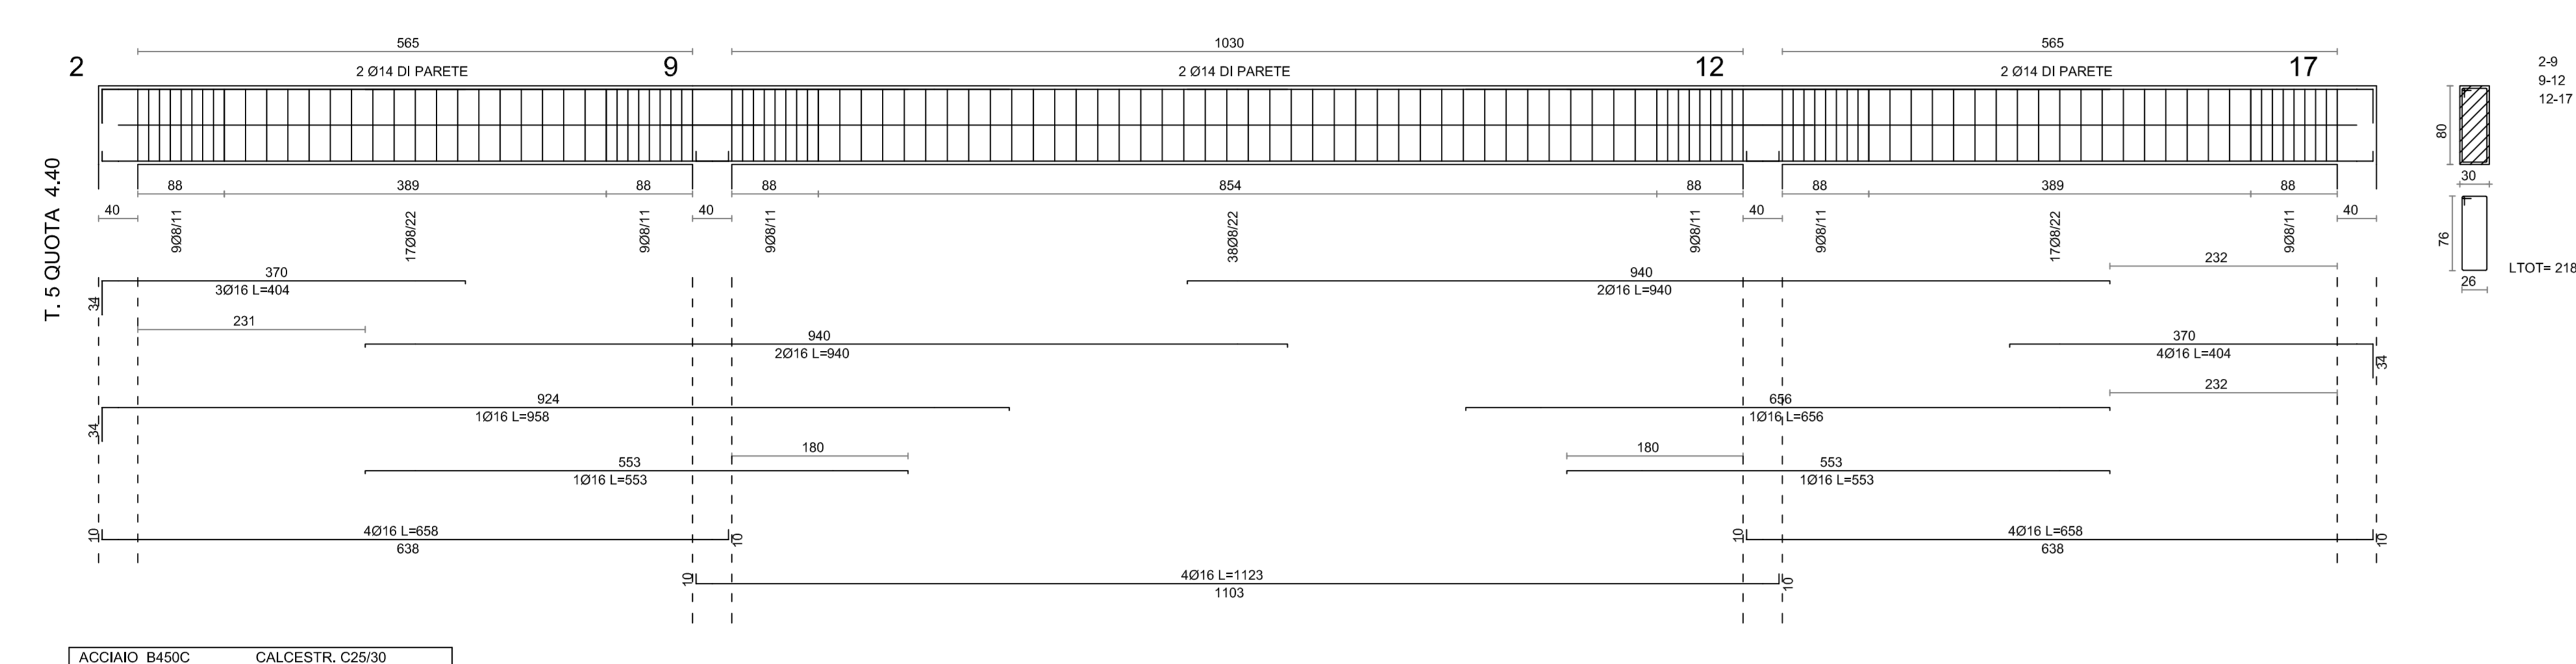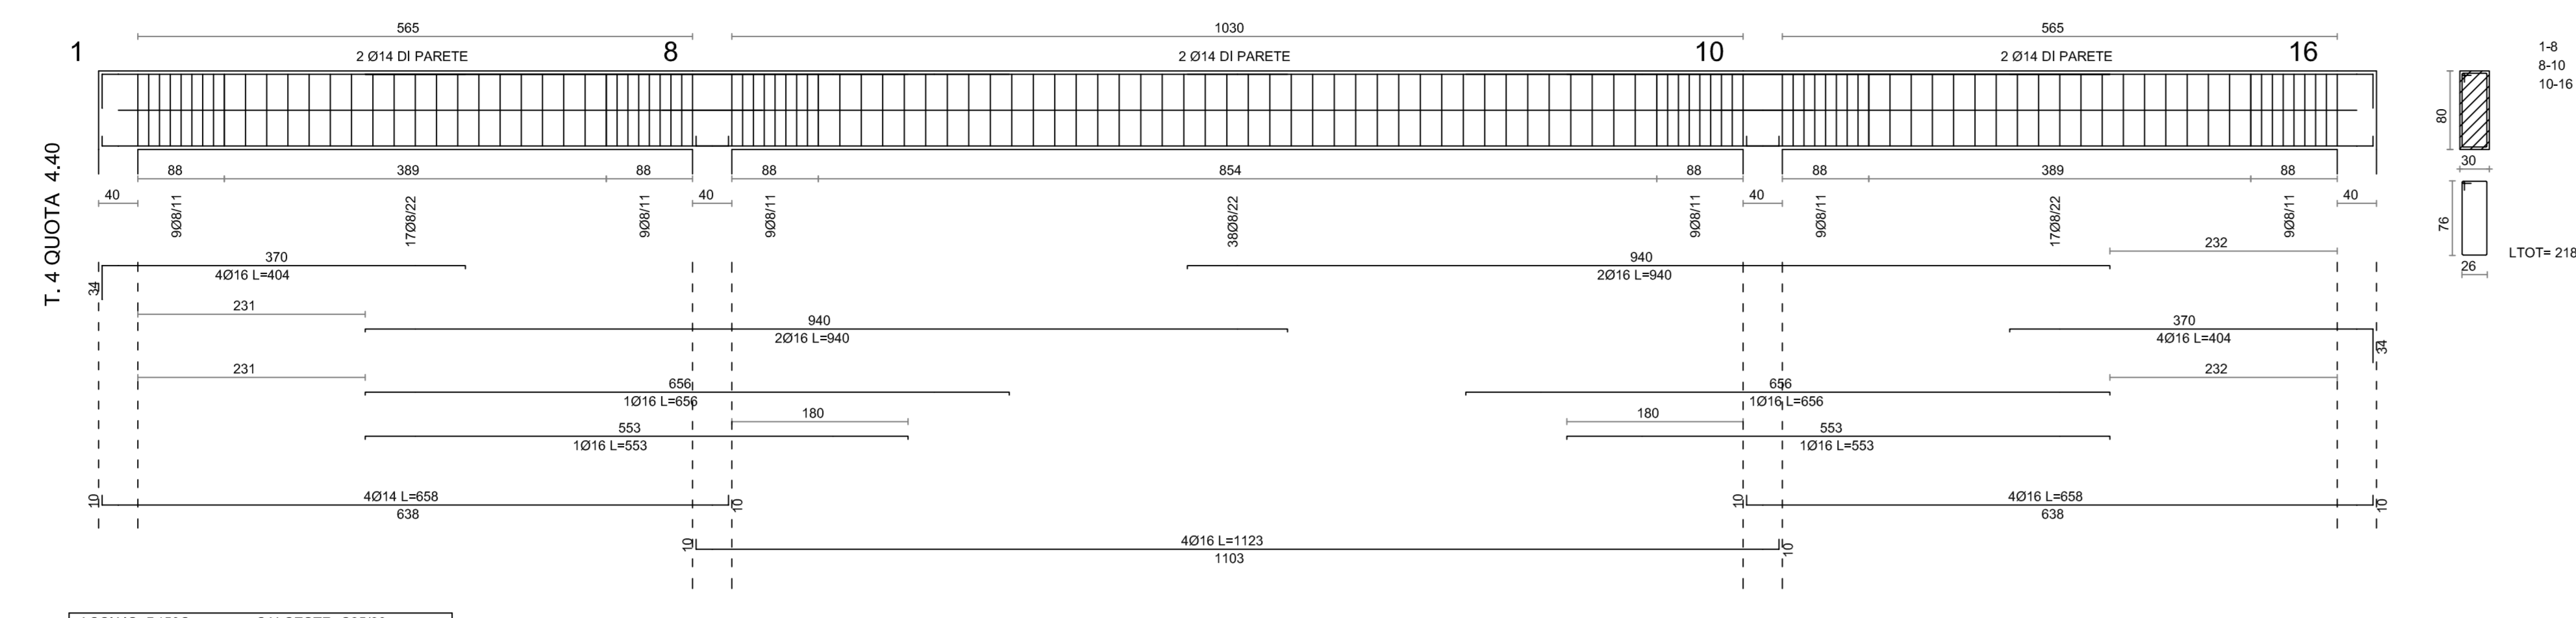

ARMATURA DI BASE SUP.=INF. SETTO 1 QUOTA m.0.00- 4.40
Ø 12/ 25 direz.X
Ø 12/ 25 direz.y (spessore= 25 cm)
Sui bordi prevedere risvolto ferri (l= 21 cm)

ACCIAIO B450C CALCESTR. C20/25
Prescrizione: 9 Spilli/Mq

