COMUNE DI ASCOLI PICENO

SETTORE PROGETTAZIONE E DIREZIONE OO.PP.
SETTORE PIANIFICAZIONE E PROGETTAZIONE URBANISTICA

PROVINCIA DI ASCOLI PICENO
COMUNE DI ASCOLI PICENO

ACCORDO DI PROGRAMMA
PER L'ATTUAZIONE DI UN INTERVENTO URBANISTICO DI RIQUALIFICAZIONE DI UN'AREA SITA IN LOCALITA' MONTICELLI

Proposta di intervento "n. 38 - area ex Rendina"
Programma di Riqualificazione Urbana e Sviluppo Sostenibile del Territorio - PRUSST
Decreto Ministeriale 8 ottobre 1998 - Accordo Quadro 18 luglio 2002

PROGETTO URBANISTICO DI VARIANTE AL P.E.E.P. MONTICELLI

SOTTOSISTEMI GEOLOGICO GEOMORFOLOGICO E BOTANICO VEGETAZIONALE

ANALISI DEI VINCOLI DEL P.P.A.R. E PROPOSTA DI MODIFICA DEL VINCOLO DEL CORSO D'ACQUA (ART.29 DELLE N.T.A. DEL P.P.A.R.)

TAV.: 1a ELABORATO GRAFICO

SEZIONE DI VERIFICA IDRAULICA

Data: Settembre 2012

Adeguamento della proposta alle osservazioni avanzate dagli enti competenti in sede di conferenza dei servizi del 16/07/2012

SOGGETTO PROPONENTE	*PROGETTO SVILUPPO S.r.l.* *Via Sandro Totti n. 10 - 60131 Ancona*
PROGETTISTI	*Ing. Piervincenzo Cittadini* *Arch. Salvatore Colletti* *Arch. Michela Giammarini*
IL COLLABORATORE	*Geologo Giovanni Mancini*
IL DIRIGENTE DEL SETTORE URBANISTICA	*Ing. Cristoforo Everard Weldon*
RESPONSABILE DEL PROCEDIMENTO	*Arch. Ugo Galanti*
IL SINDACO L'ASSESSORE ALL'URBANISTICA	*Dott. Avv. Guido Castelli* *Geom. Luigi Lattanzi*

PROFILO TERRENO STATO ATTUALE

QUOTA TIRANTE Q200 SEZIONI STATO ATTUALE

SEZIONE DI VERIFICA n.50 scala 1 : 250

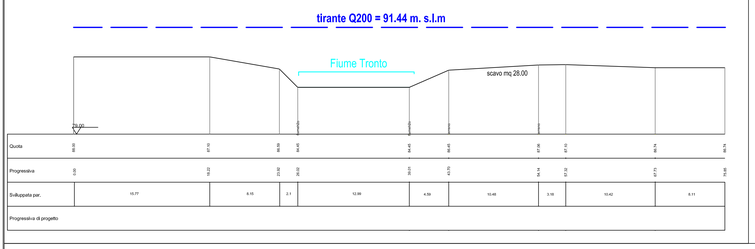

| | | |