



PROGETTO ESECUTIVO

Oggetto: COSTRUZIONE NUOVI LOCULI NELLA ZONA EST CIMITERO DI BORGO SOLESTA' - 2° STRALCIO

Committente: COMUNE DI ASCOLI PICENO

Elaborato: POSPETTI E SEZIONE

Emesso il 09/01/2008

Scala 1:100

Progettisti
Dott. Arch. Enrico Malosetti
Geom. Maurizio Bonifazi
Geom. Marco Paoletti


Il Responsabile del Procedimento

~~Dr. Ing. Vincenzo Dall'Acqua~~
Arch. Silvia A. Giacomini

Tav. N° DATA REVISIONE 25/09/2017


07

A norma di legge il presente disegno non potrà essere riprodotto né consegnato a terzi né utilizzato per scopi diversi da quello di destinazione senza l'autorizzazione scritta di questo studio tecnico che ne detiene la proprietà.

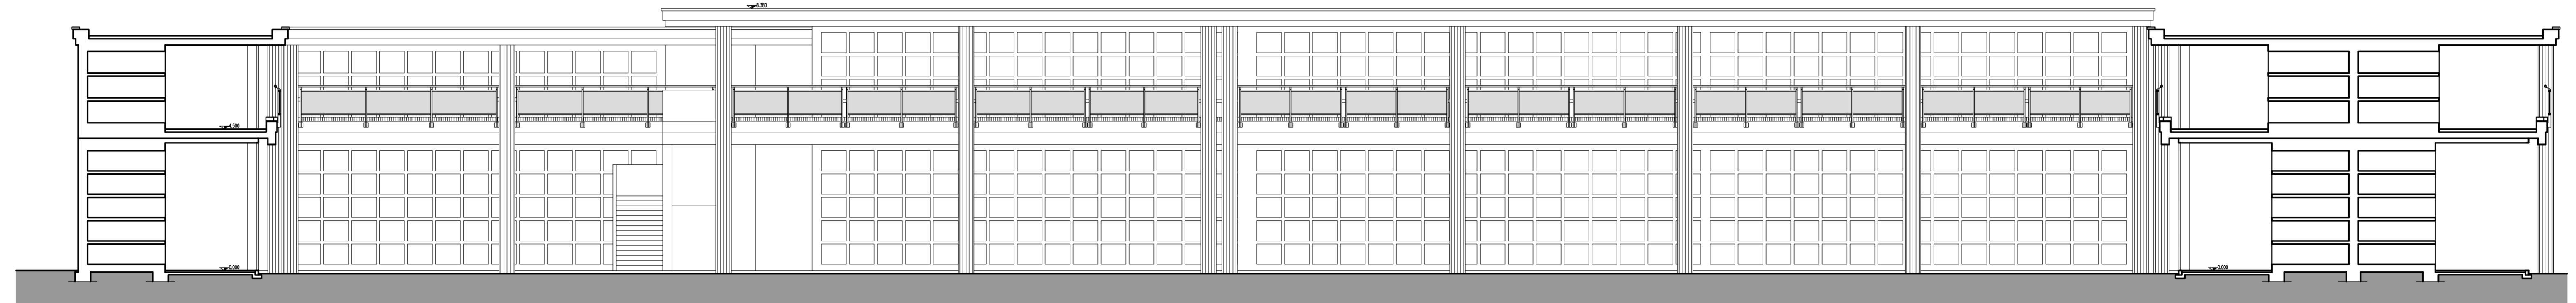

ZONA INTEVENTO SECONDO STRALCIO

PROSPETTO STATO RIFORMATO

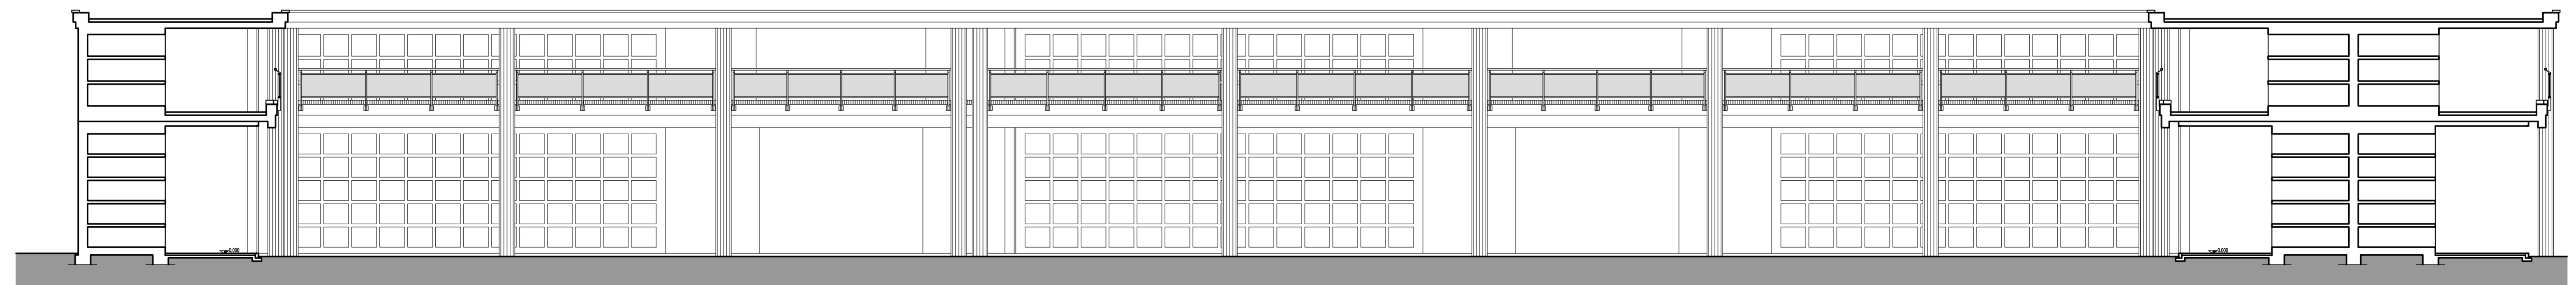

PROSPETTO STATO ATTUALE