



**DEMOLIZIONE E RICOSTRUZIONE TRIBUNA EST ED ADEGUAMENTI STRUTTURALI ED IMPIANTISTICI DELLO STADIO DEL DUCA - OPERE DI COMPLETAMENTO**




**PROGETTO ESECUTIVO**

SINDACO: **Avv. Guido Castelli**  
 DIRIGENTE SETTORE: **Dot. Ing. C. Everard Weldon**  
 Responsabile Unico Procedimento: **Dot. Ing. C. Everard Weldon**


PROGETTISTA IMPIANTI: **MAD ing**

PROGETTISTA ARCHITETTONICO: **Dot. Ing. Paolo Leccese**  
 GRUPPO DI PROGETTAZIONE: **geom. Gabriella Laorte amministrativa: rag. Riti Roberto sig.ra Rina Serafini**

NUM. PROGR.	ELAB. NUMERO	STATO PROGETTO DI II STRALCIO - PIANTA COPERTURA
17	A_004	
SCALA ELABORATO		Data
1:100		dicembre 2016

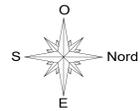

**PIANI DI SEZIONE**


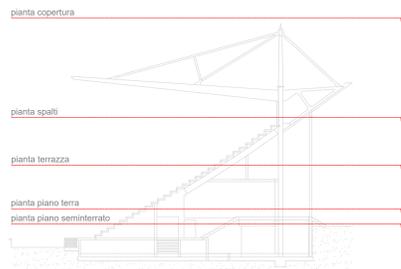


**LEGENDA**

LAVORI OGGETTO DI REALIZZAZIONE DEL II STRALCIO

- COPERTURA IN PANNELLI
- STRUTTURA METALLICA

**PIANTA PIANO TERRA - PUNTI DI VISTA FOTOGRAFICI**

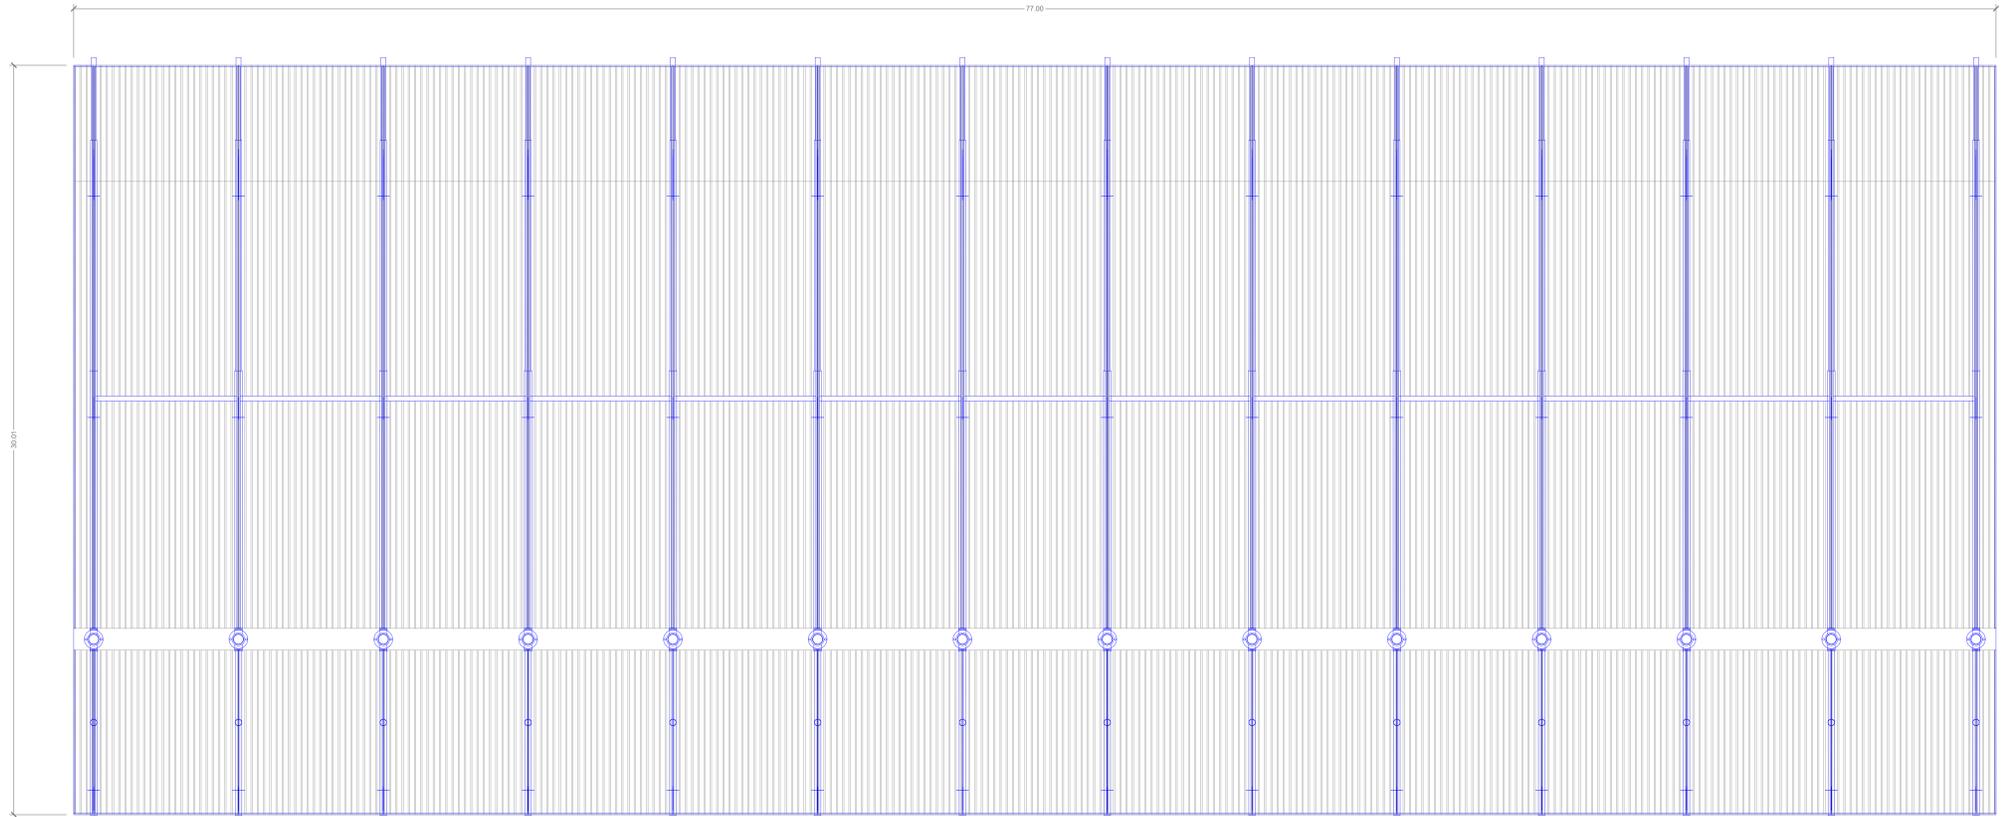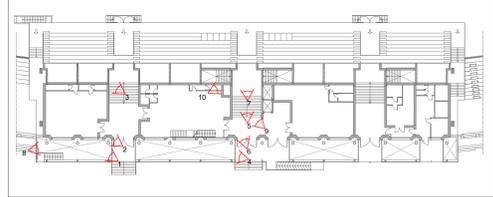

1



2



3



4




5



6



7

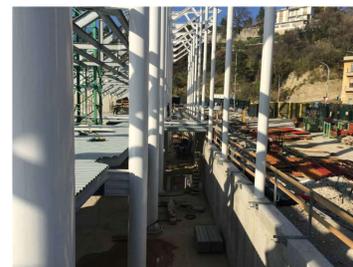

8



9



10