



# Comune di Ascoli Piceno

medaglia d'oro al valore militare per attività partigiana  
SETTORE PROGETTAZIONE E GESTIONE OO.PP.

## PARCHEGGIO SAN PIETRO IN CASTELLO

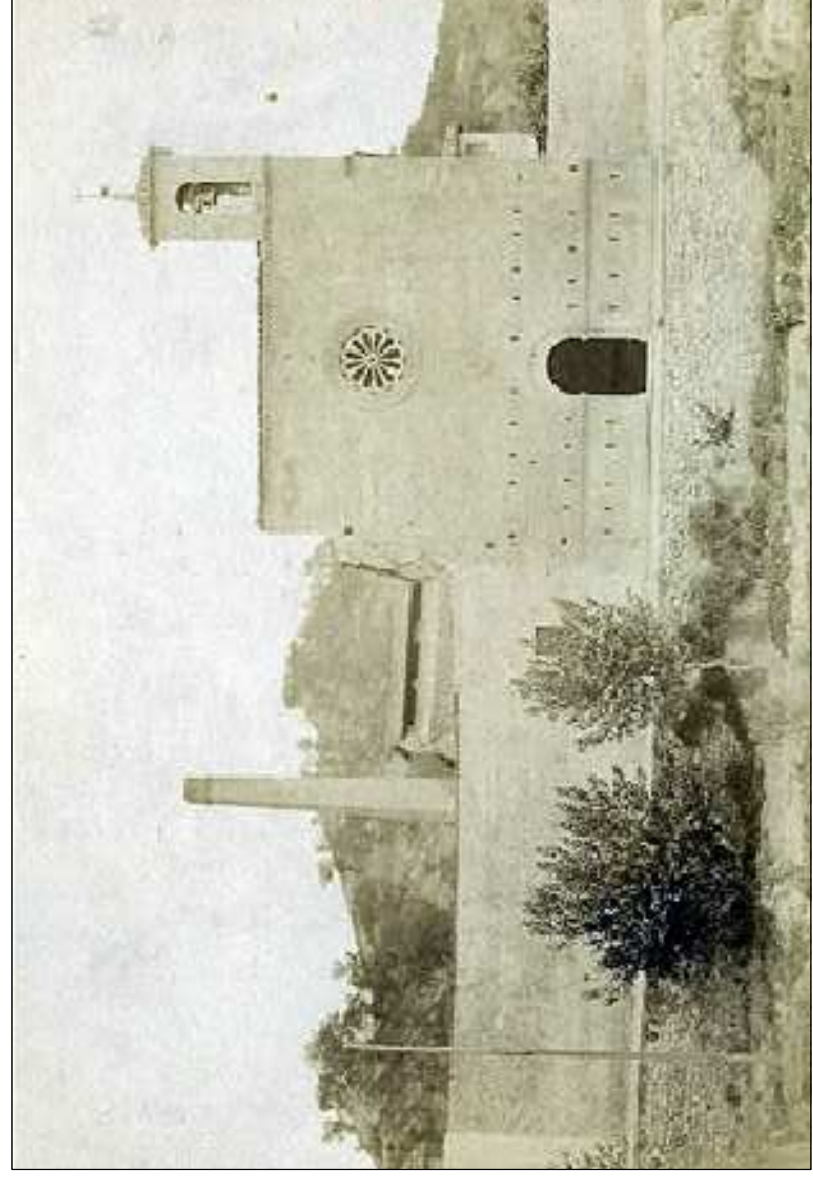


|   |                                                                                             |       |
|---|---------------------------------------------------------------------------------------------|-------|
| Ascoli Piceno<br>REVISIONE<br>2018   | PROGETTO ESECUTIVO                                                                          | TAV_7 |
| scale<br>1:2000<br>cm   | Stato di conservazione della chiesa di<br>S Pietro in Castello<br>Sezione Longitudinale Est | G     |
| <div><div><div>Il Direttore<br/>Ing. Cristoforo Evaristi Weldon</div><div>Il R.U.P.<br/>Ing. Paolo Leccesi</div><div>I Progettisti<br/>Arch. Roberto Colaneri<br/>Ing. Paolo Leccesi</div></div><div><div>Studio<br/>ANN. Guido Castelli</div><div>Segretario Comunale<br/>Dott. Giovanni Schiano Di Cadeia Lavina</div></div></div> |                                                                                             |       |

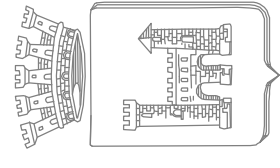

estratto aereofotogrammetrico

orientamento Nord  
scala 1:2000  
ELEMENTO 326112  
MAPPA 2

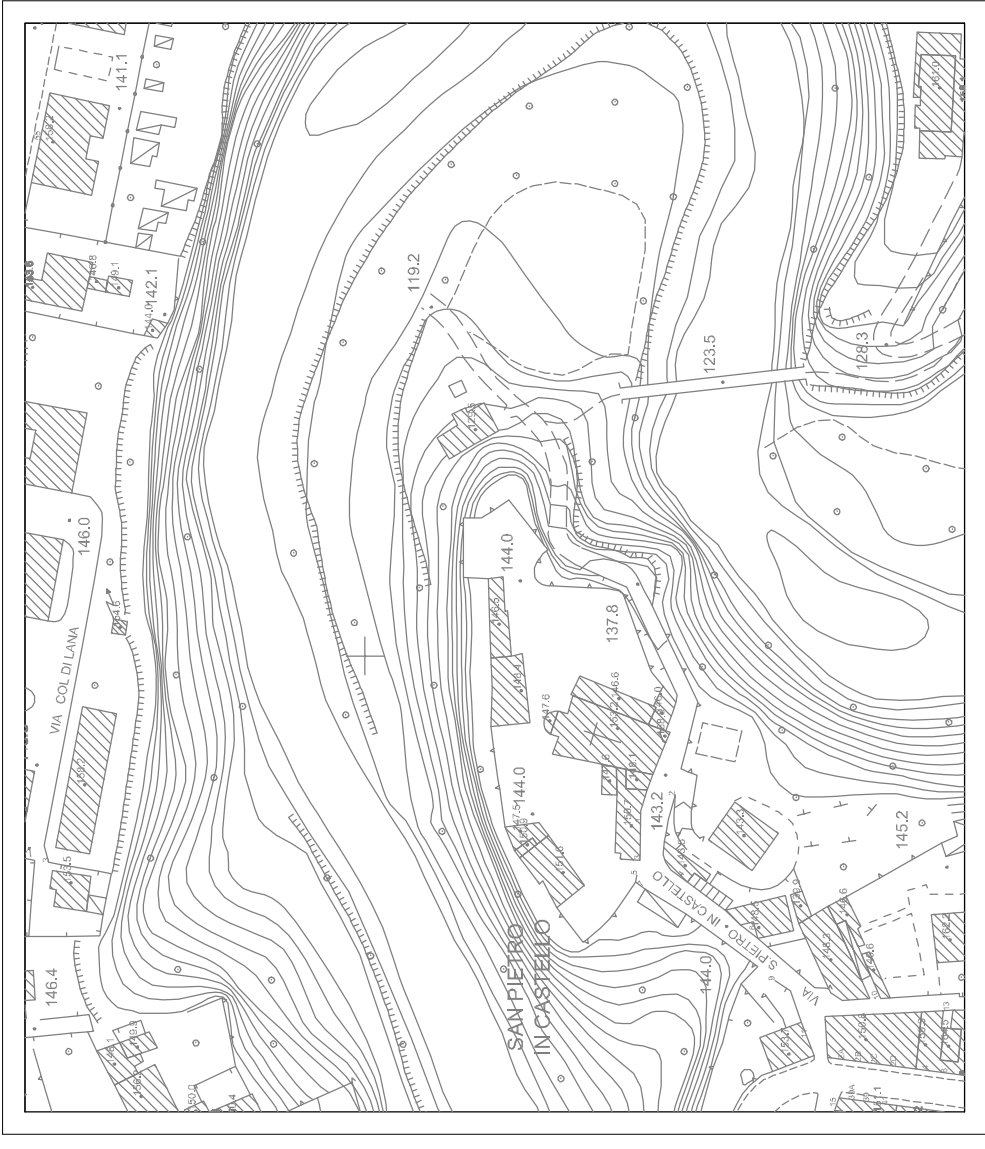

0 40 80 120 160 200 metri  
L'orientamento è espresso in metri nel sistema di livello del mare.

San Pietro in Castello  
Sezione Longitudinale Est  
1/200

