




COMUNE DI ASCOLI PICENO Provincia di Ascoli Piceno	
PROGETTO ESECUTIVO POLIGONO DI TIRO IN LOCALITA' FOSSO SANGUINETOLA PROLUNGAMENTO, AGGIORNAMENTO E COMPLETAMENTO DELLO STAND DI TIRO DA 50 A 100 mt. PER ARMI DI 1^ CATEGORIA (8 linee) e PER ARMI DI 3^ CATEGORIA (6 linee) tot. linee 14	
Pareri e nulla osta 1) Unione Italiana Tiro a Segno Parere favorevole n. 676 in data 01-06-2007 prot. n. 405. 2) Comando Infrastrutture Centro Ufficio Demanio e Servitù Militari - Firenze Nulla Osta del 27-04-2015 prot. n. 3723 - Cod. id. MDSE RV/AP 210 Ind.cl. 10.12.5.2. 3) Coni Regionale Marche Parere favorevole n.0010/2017 - AP del 18-09-2017.	
Committente : COMUNE DI ASCOLI PICENO	DATA: 15/12/2017
C23i	ESECUTIVI c.a. QUINTE LATERALI PROLUNGAMENTO STAND DA 50 m a 100m scala 1:50
Il progettista : arch. Gianfranco Tassoni tel. 328 17 95 261	

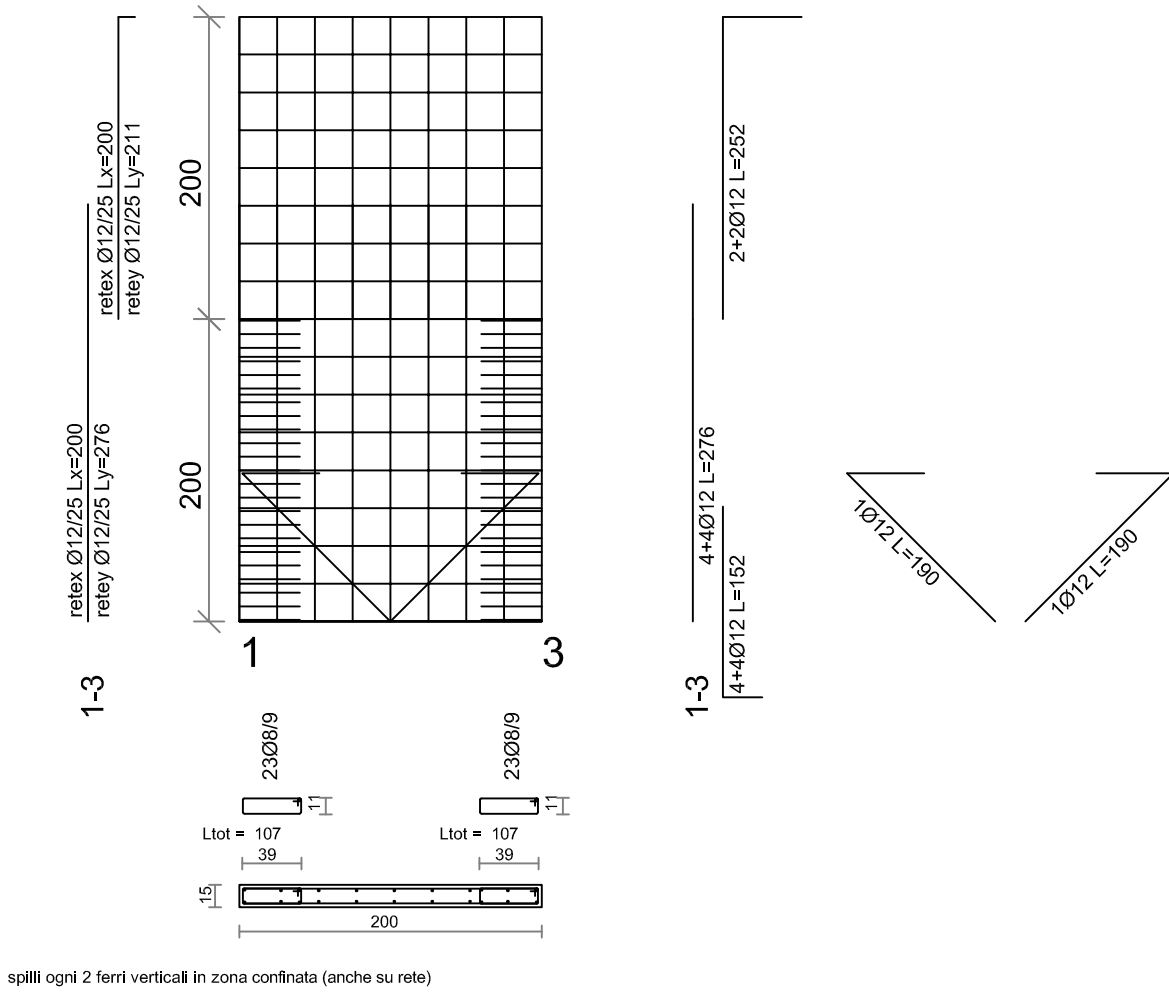


ACCIAIO B450C CALCESTR. C20/25
Prescrizione: 9 Spilli/Mq

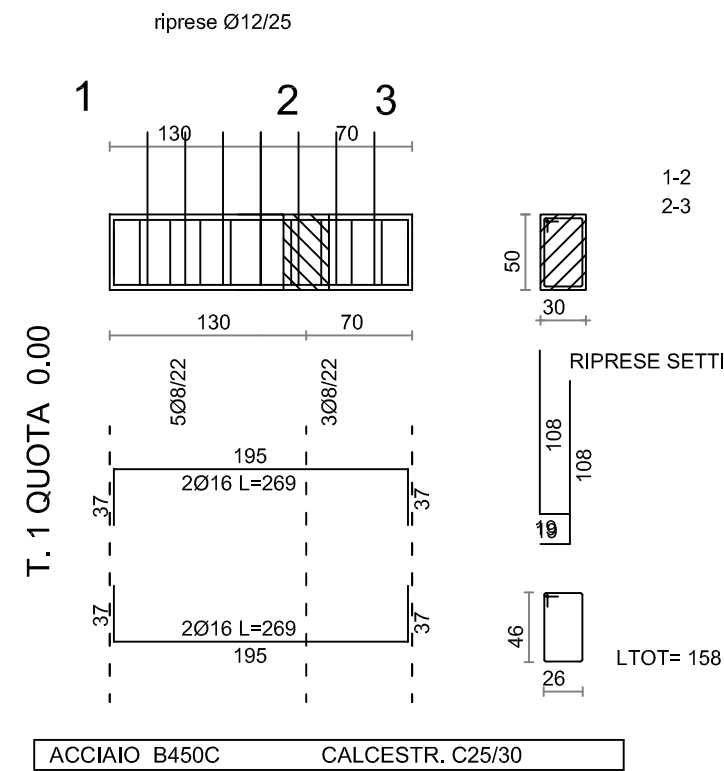

ACCIAIO B450C CALCESTR. C25/30

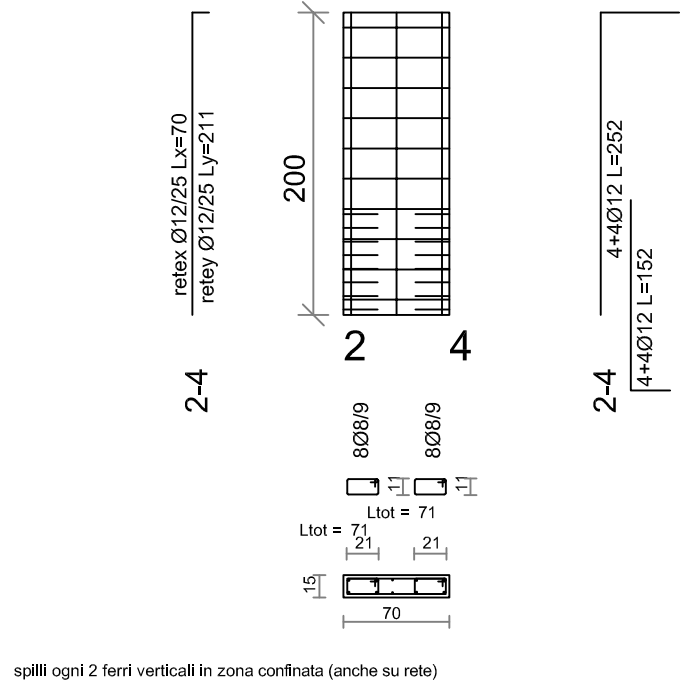

ACCIAIO B450C CALCESTR. C20/25
Prescrizione: 9 Spilli/Mq

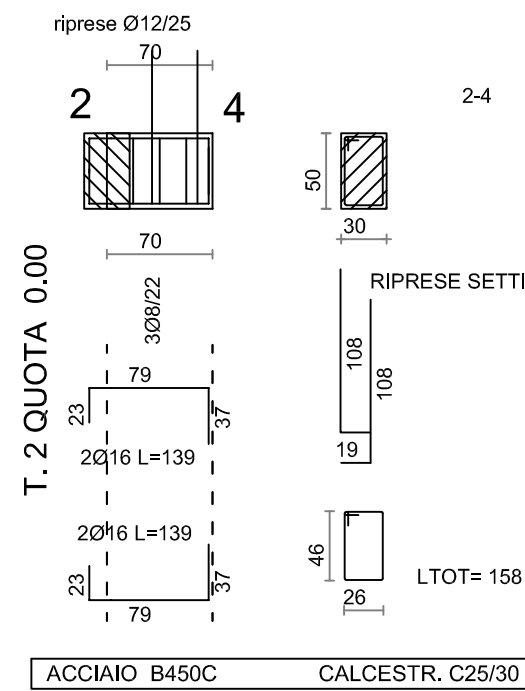

ACCIAIO B450C CALCESTR. C25/30