

COMUNE DI ASCOLI PICENO

PROVINCIA DI ASCOLI PICENO

PROGETTO

PROGETTO ESECUTIVO 2° STRALCIO PER LA RIQUALIFICAZIONE DI VIALE DE GASPERI AD ASCOLI PICENO - AREA SUD.

COMMITTENTE

COMUNE DI ASCOLI PICENO

TIMBRO E FIRMA

OGGETTO

INQUADRAMENTO TERRITORIALE

N. **A_01** DATA EMISSIONE DICEMBRE 2017 SCALE VARIE ARCHIVIO COD_COMMESSA 067_2013_PUBB




SEDE LEGALE: CORSO MAZZINI, 59 - 63100 - ASCOLI PICENO (AP)
SEDE OPERATIVA: VIA POMEZIA, 2 - 63074 - SAN BENEDETTO DEL TRONTO (AP)
TEL/FAX 0735/753435 - E-MAIL: info@trendproject.it

IL PROGETTISTA




- ☐ STUDIO DI FATTIBILITA'
- ☐ DEFINITIVO
- ☐ USO CANTIERE
- ☐ AUTORIZZAZIONE
- ☒ ESECUTIVO
- ☐
- ☐ PRELIMINARE
- ☐ COSTRUTTIVO
- ☐

N.	DATA	REDAZ.	CHECK	APPROV.	DESCRIZIONE
0	DICEMBRE 2017	E.P.	E.P.	A.P.	PROGETTO ESECUTIVO
1					
2					
3					
4					
5					

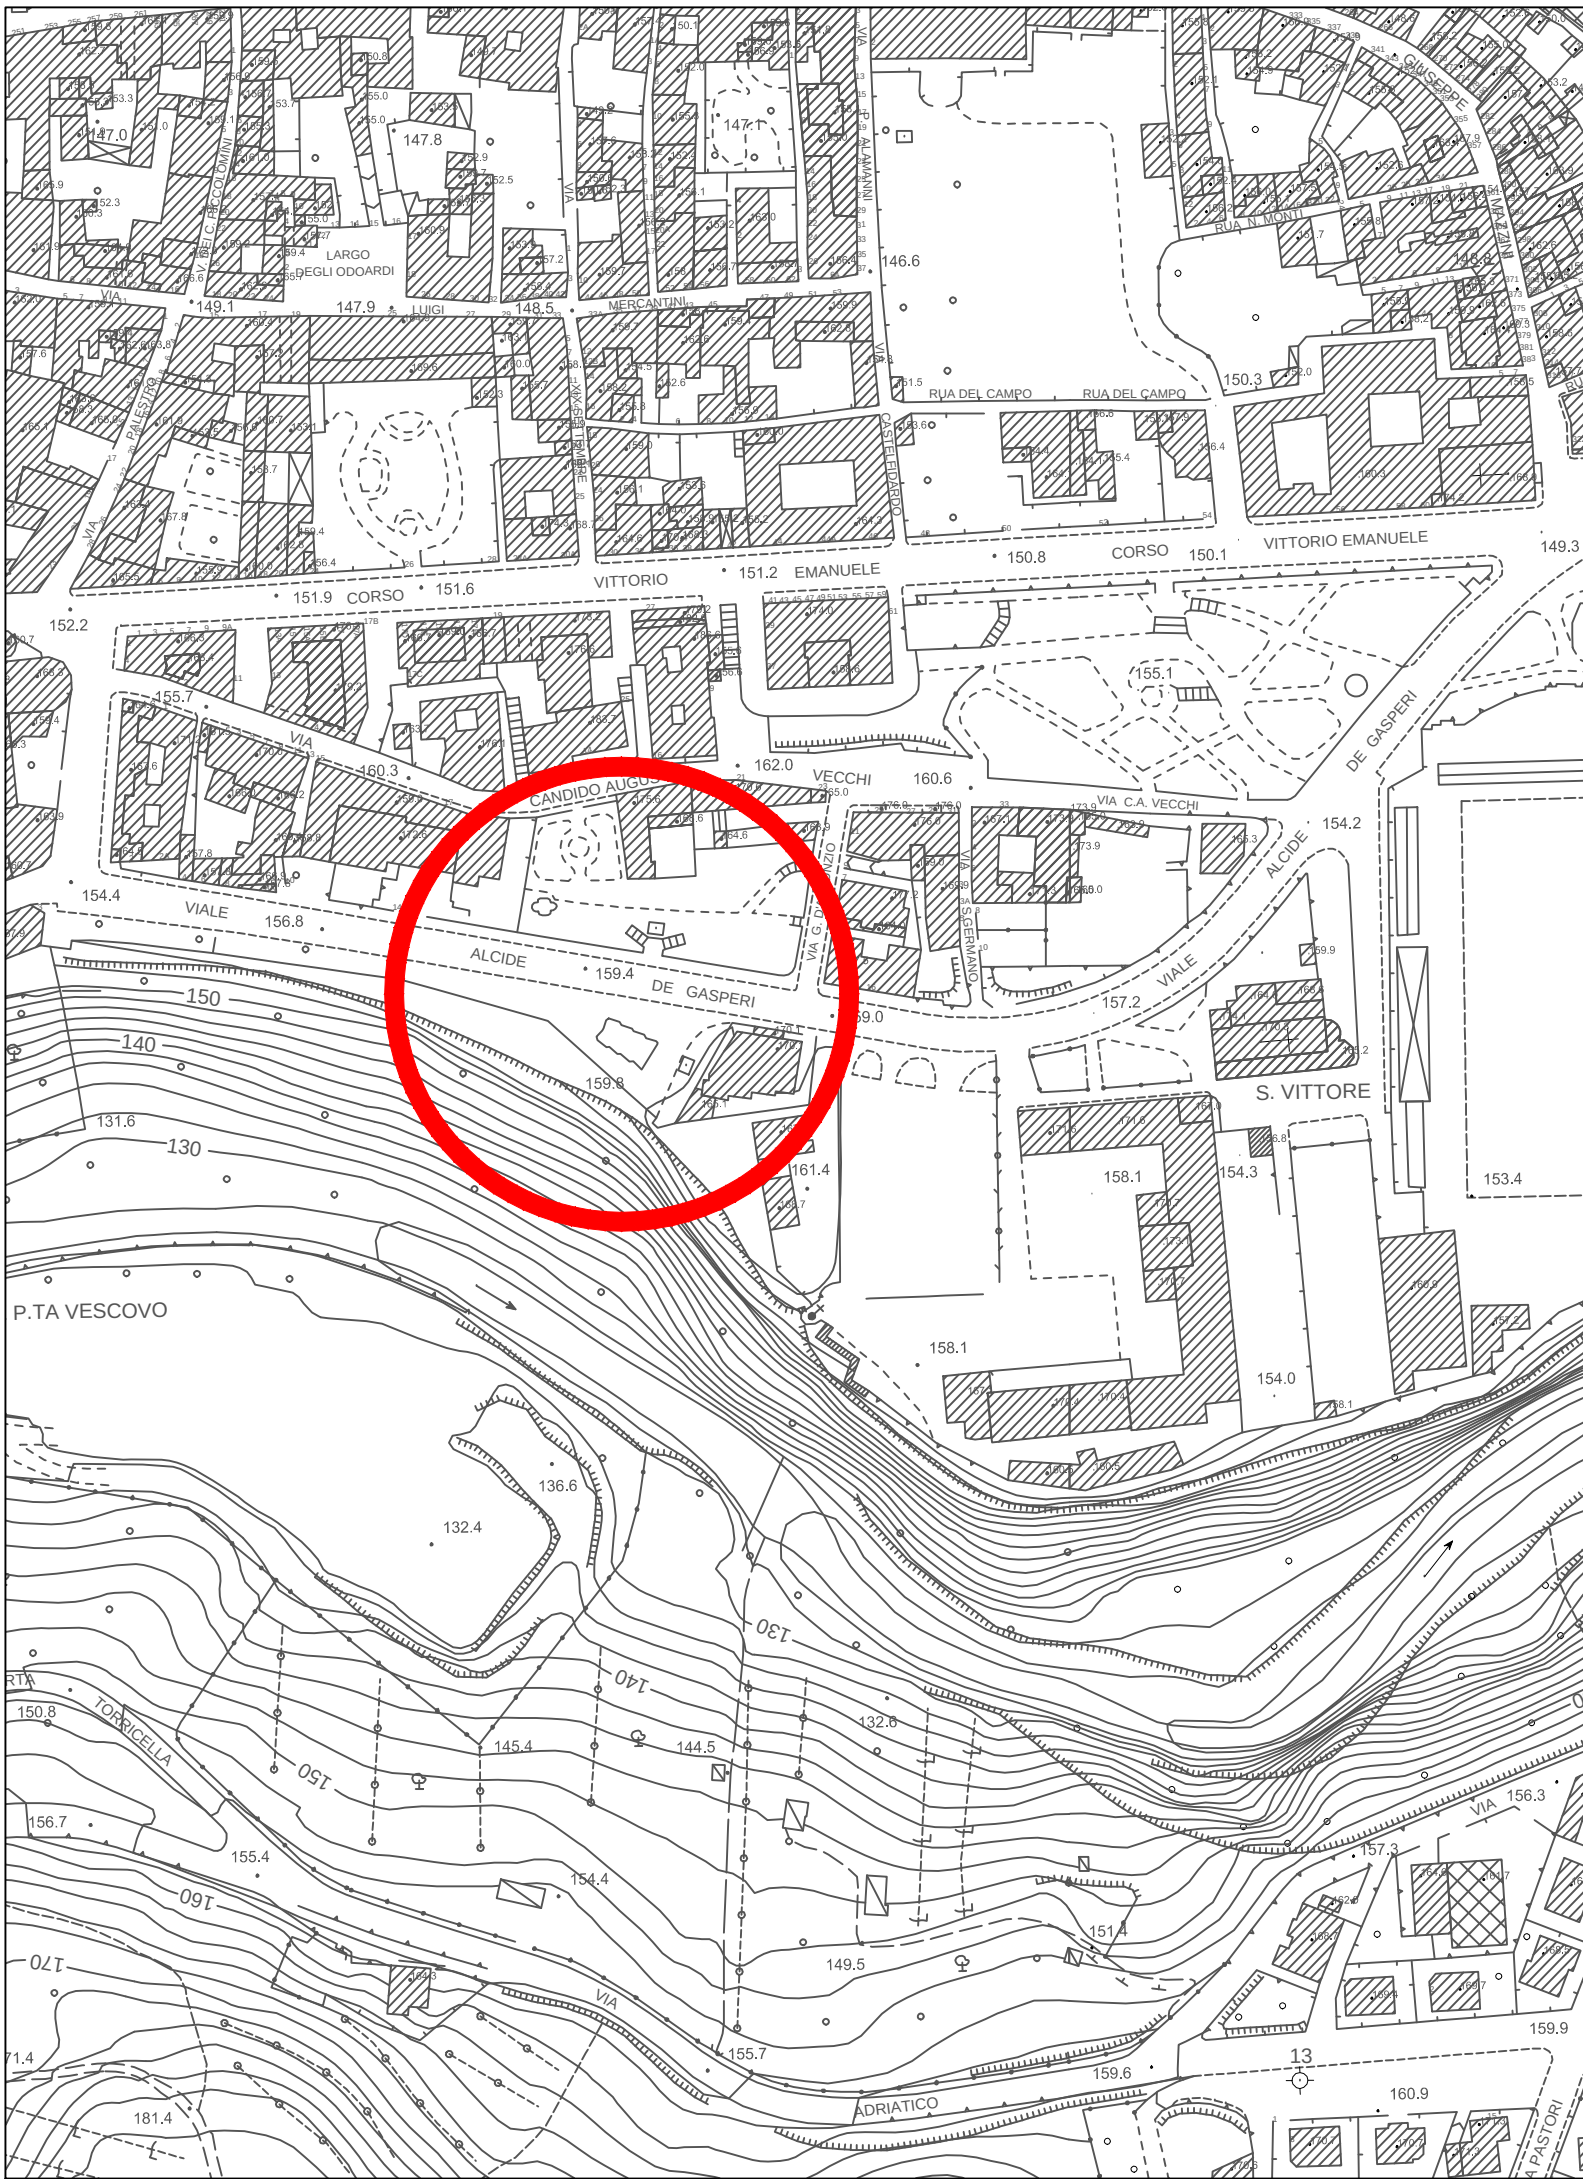


STRALCIO AEROFOTOGRAMMETRICO - SCALA 1:2000

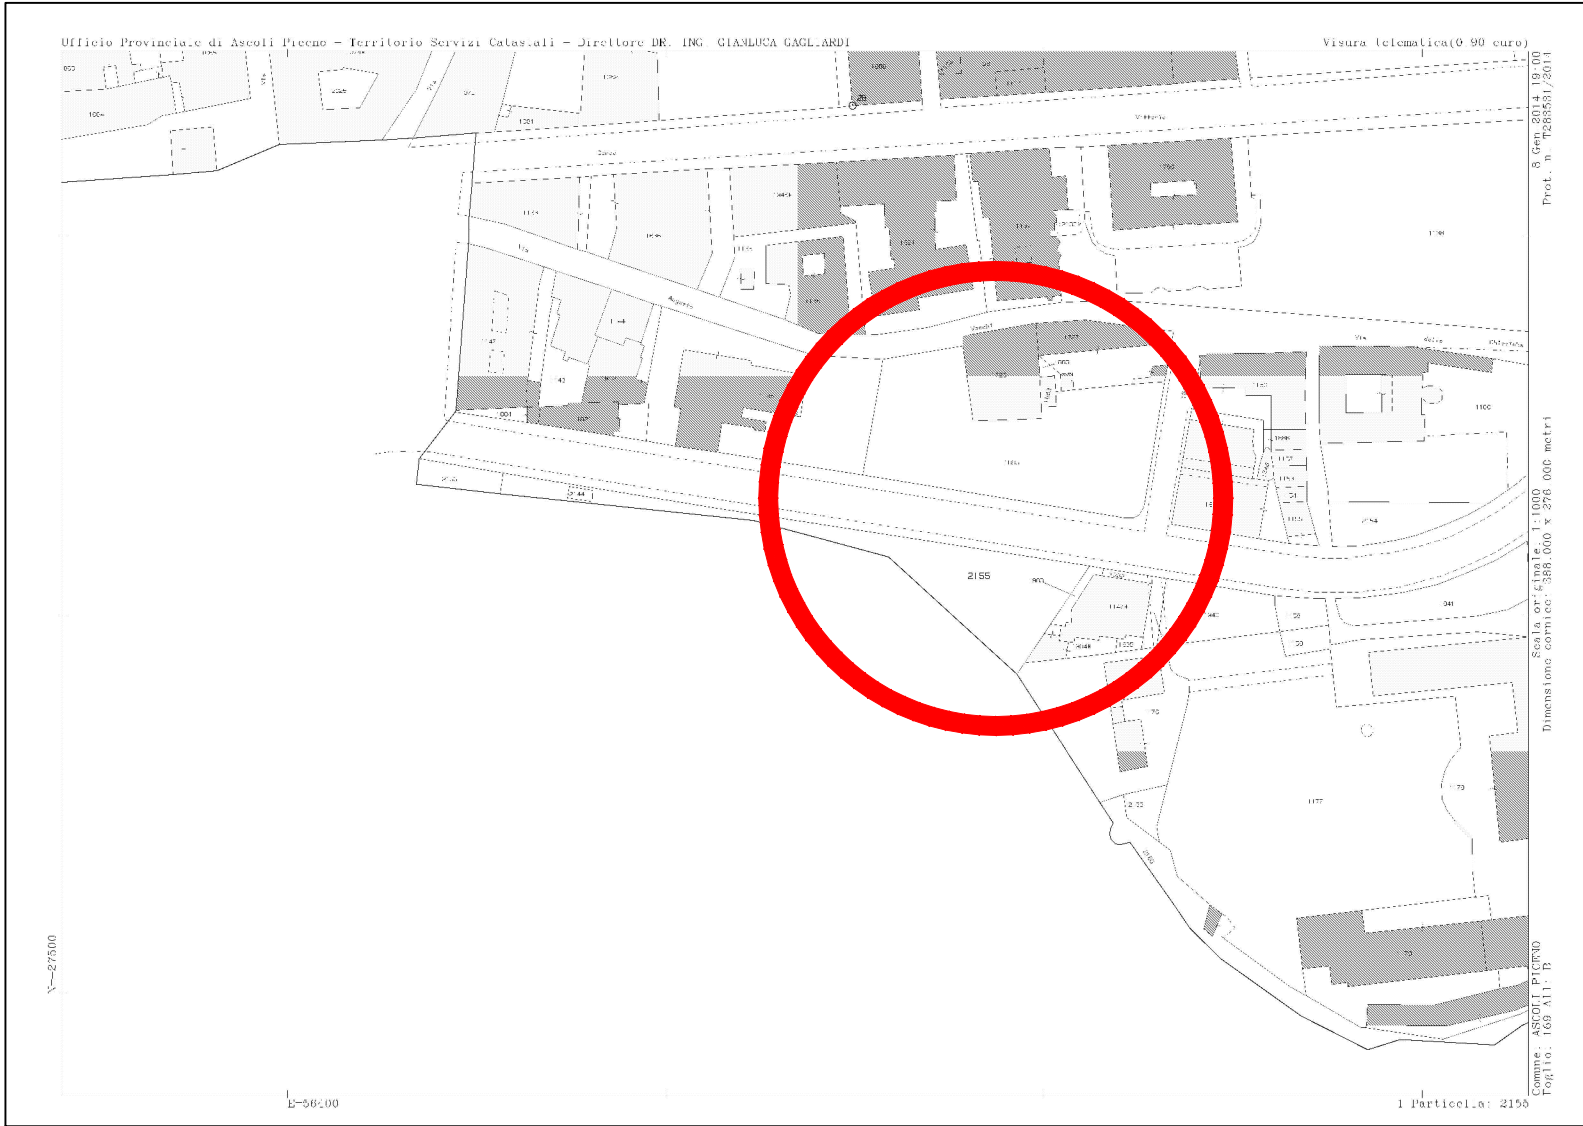



PANORAMICA 1



PANORAMICA 2

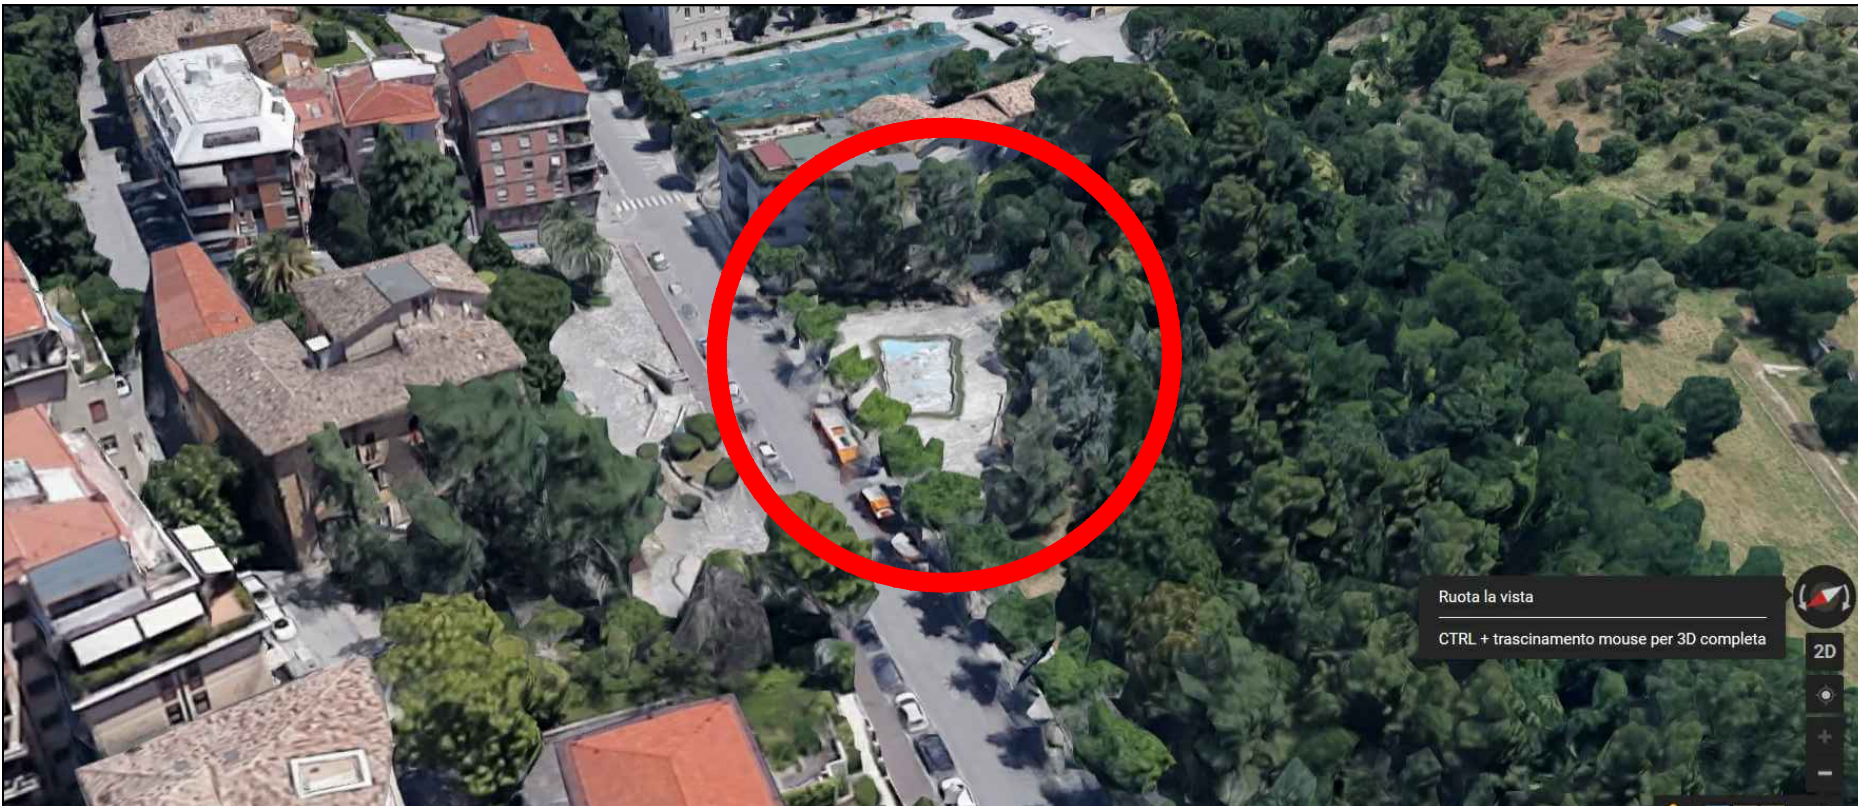

PANORAMICA 3

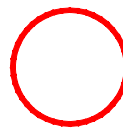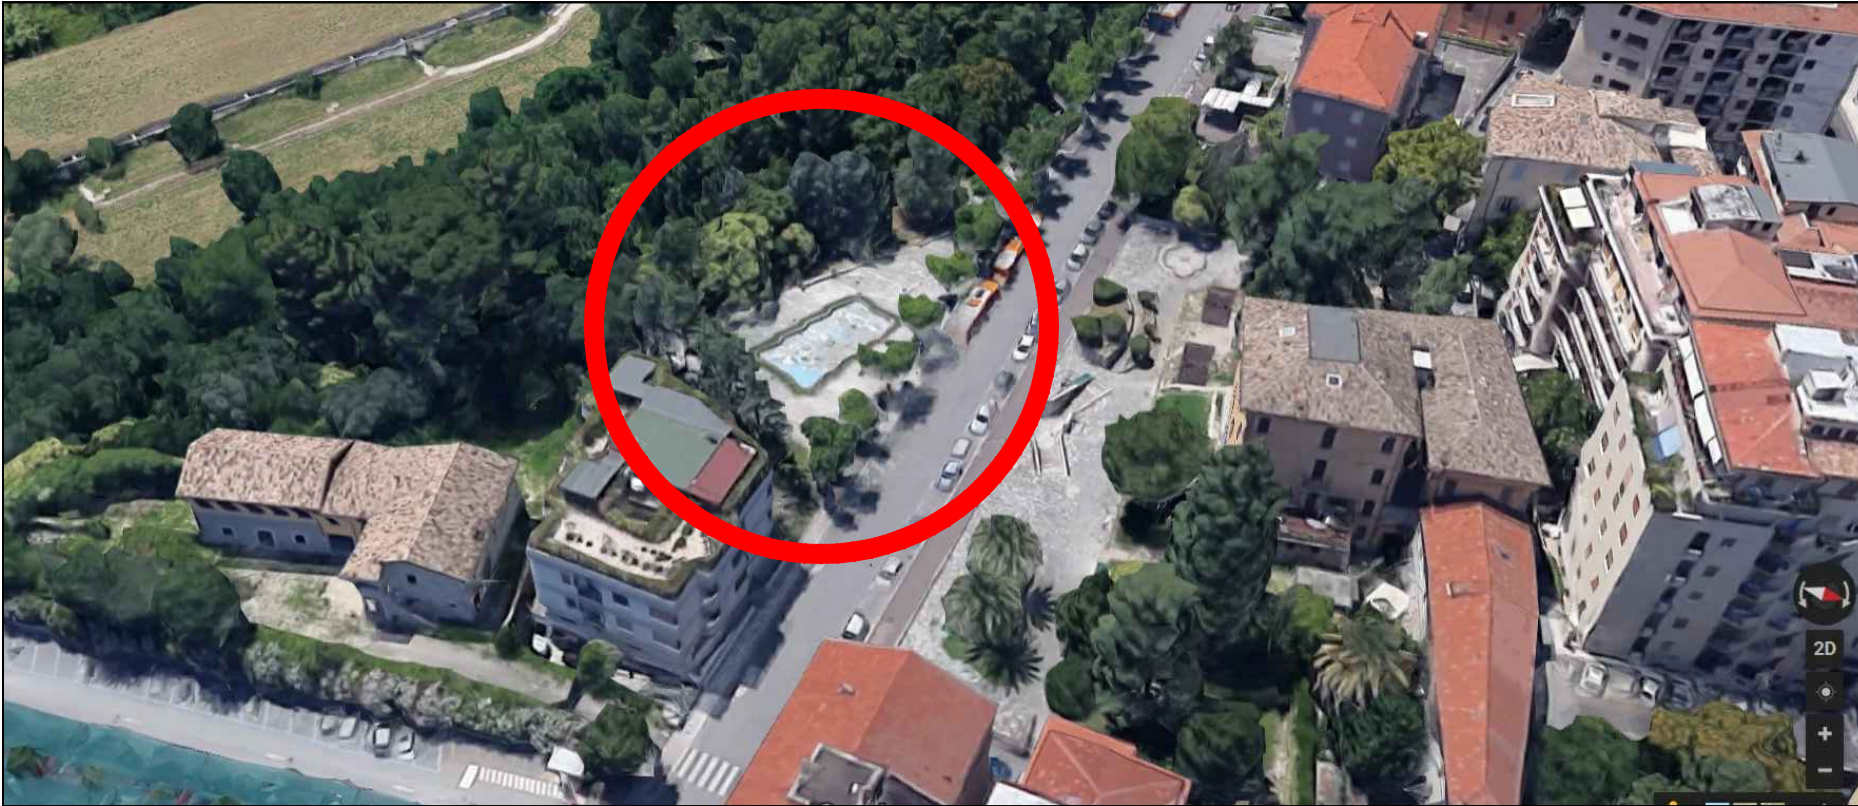

ZONA OGGETTO DI INTERVENTO